




Consumo de Concreto

TIPO DO ELEMENTO	VOLUME CONCRETO ARMADO C-25 COM TELA Q92 (m³)
TIPO 1	2,72
TIPO 2	1,81
TIPO 3	1,12
TIPO 4	2,40
TIPO 5	2,06
TIPO 6	2,61
TIPO 7	3,47
TIPO 8	5,18
TOTAL	21,37

- Na mureta tipo 8 seram utilizadas 18 estacas tipo broca de Ø20cm com comprimento de 80cm
- Total de estacas: 14,4m

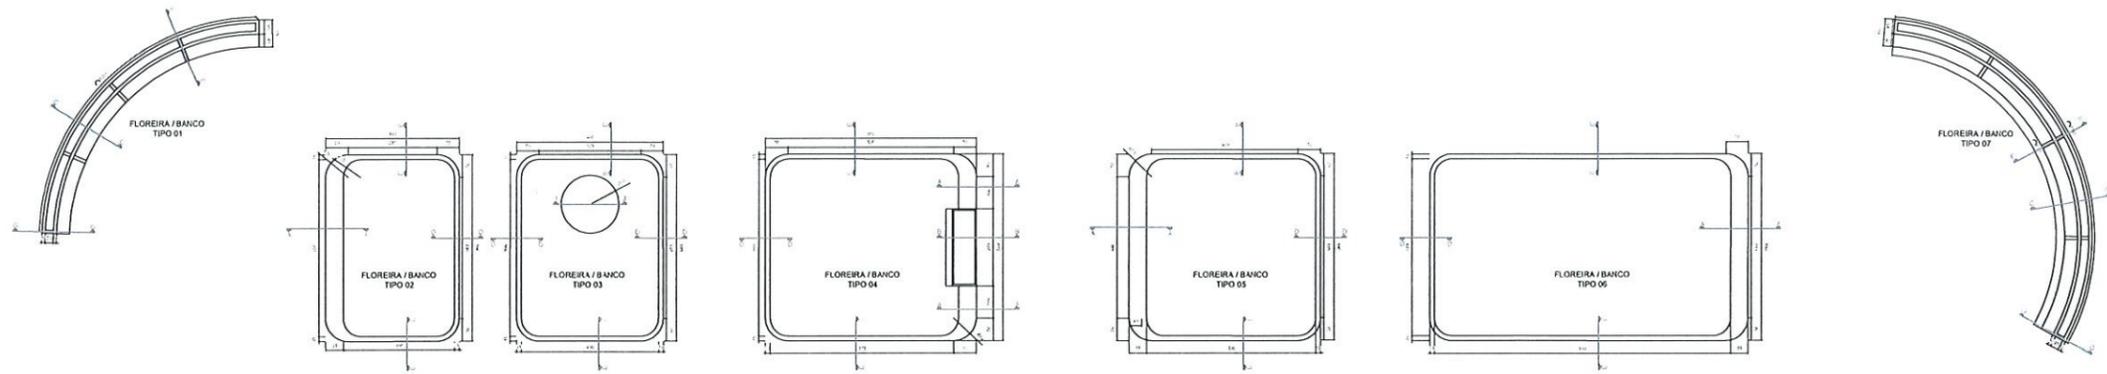

PLANTA BAIXA FLOREIRAS/BANCO TIPO 01 A 07
ESC 1:75

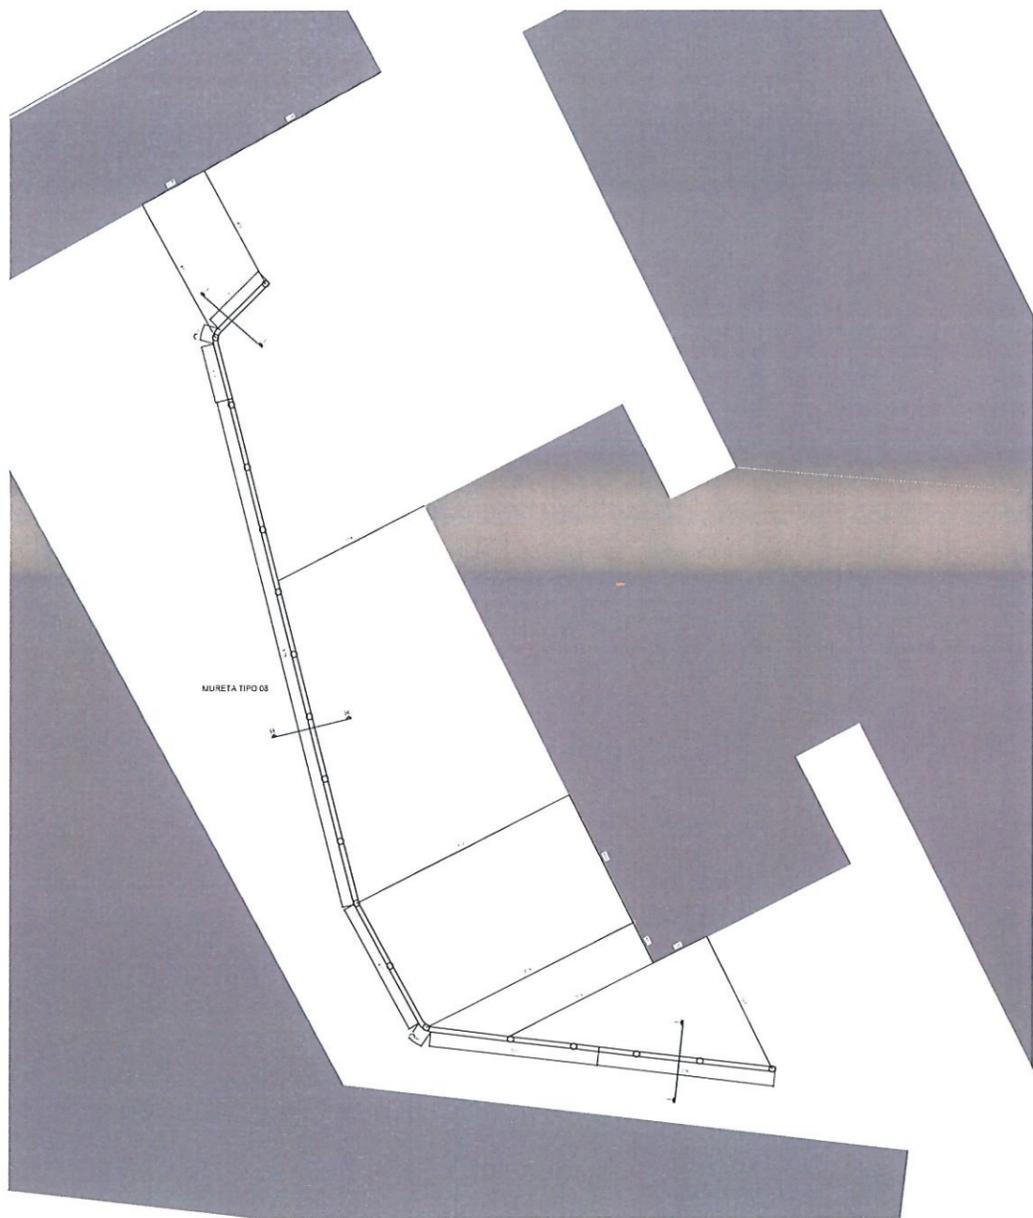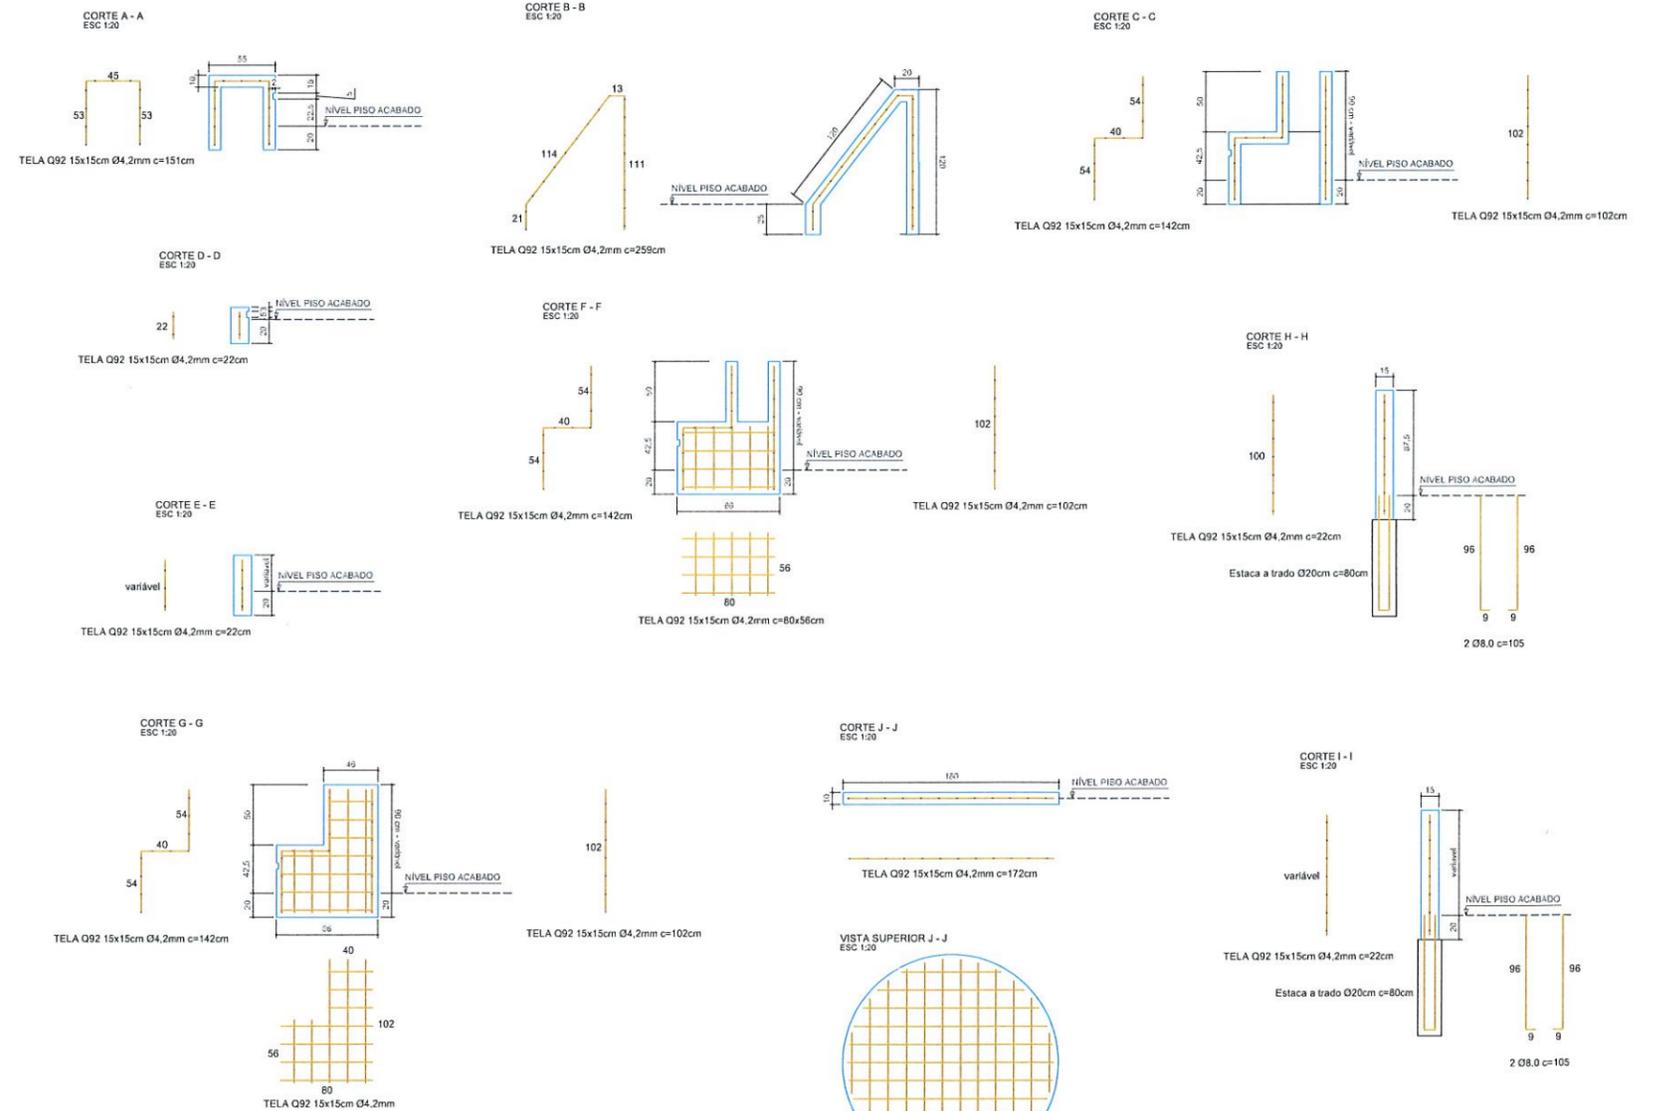

PLANTA BAIXA MURO TIPO 8
ESC 1:75

MUNICÍPIO DE PATO BRANCO
Secretaria de Engenharia e Obras
Rua Caramuru, 271 - Centro
Fone/Fax (46) 3223-2509
engenharia@patobranco.pr.gov.br

PROJETO ESTRUTURAL
PREFEITURA MUNICIPAL DE PATO BRANCO
FLOREIRAS E MURETAS PREFEITURA DE PATO BRANCO
PLANTA BAIXA E CORTES

01/01

Município de Pato Branco
JORGE EDUARDO CHIOQUETA
Engenheiro Civil/Crea Pr 125426/D
Port. 402/2013 de 26/04/2013
Jorge Chioqueta