


PAR8

PAR9

PAR10

PAR11

PAR12

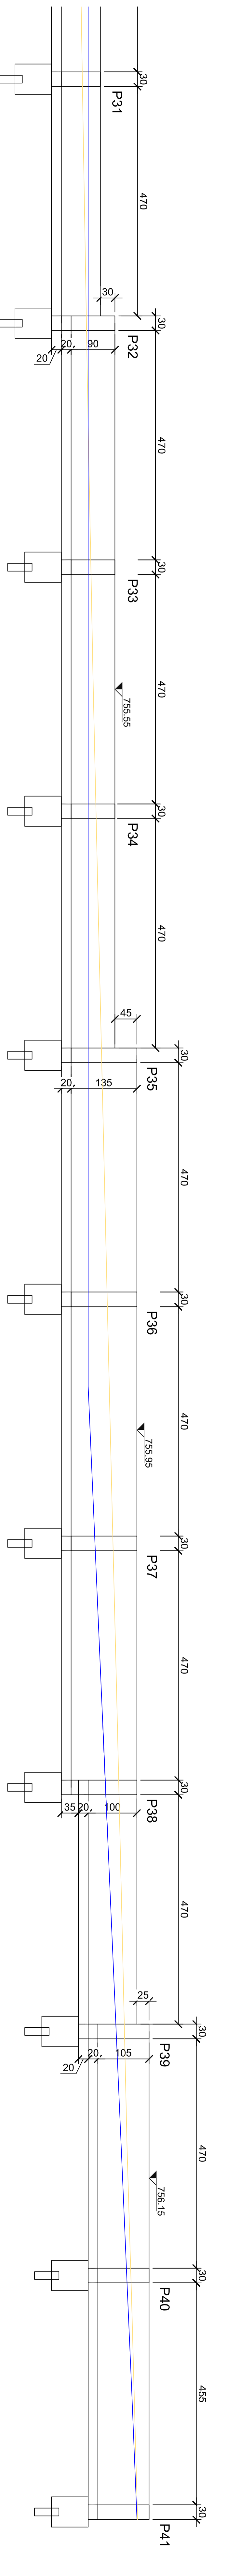


PAR13

PAR14

PAR15

PAR16


PERFIL LONGITUDINAL MURO 01
ESC 1:50

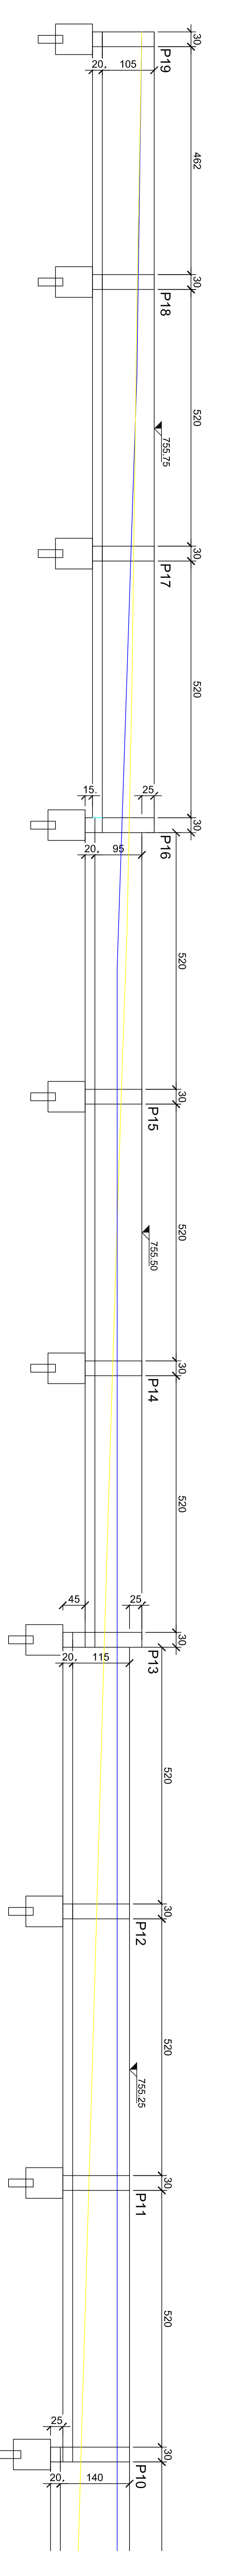

PAR7

PAR6

PAR5

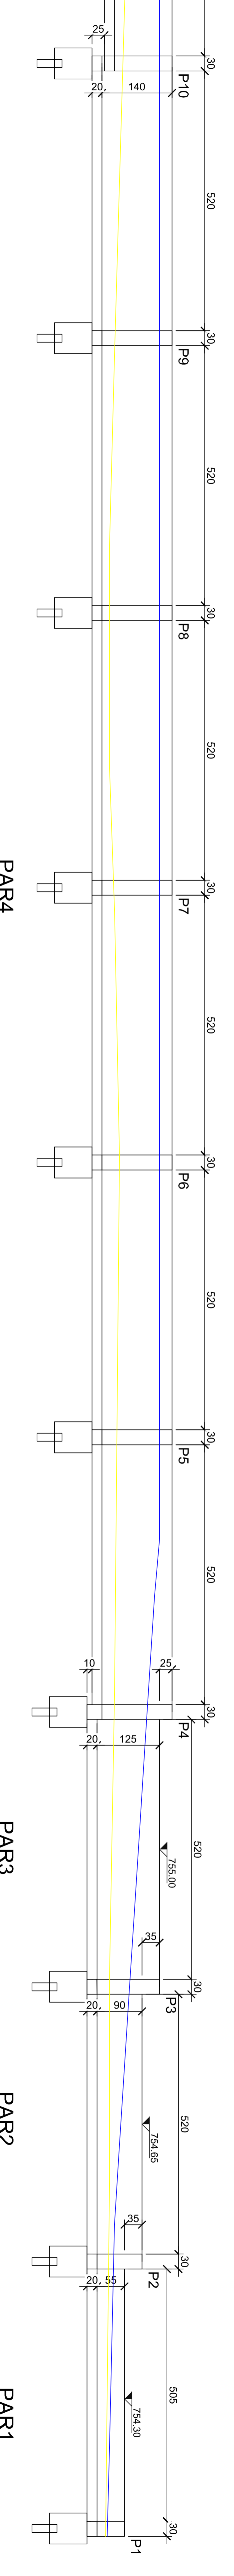

PAR4


PAR3

PAR2

PAR1

PERFIL LONGITUDINAL MURO 02
ESC 1:50

- LEGENDA:
- PERFIL ATUAL DA RUA
 - PERFIL DA RUA CONFORME PROJETO

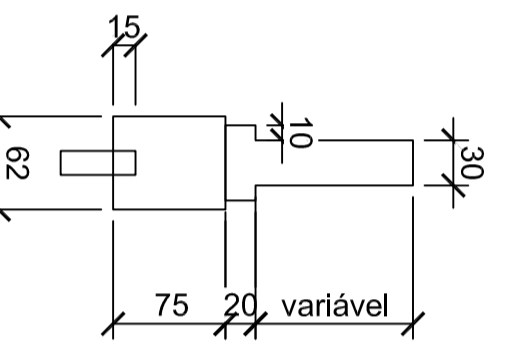

CORTE PADRÃO MUIROS
ESC 1:50

MUNICÍPIO DE PATO BRANCO
 Rua Caramuru, 271 - Centro
 Fone/Fax (46) 3223-2599
 e-mail: supre@pato Branco.pr.gov.br

PROJETO ESTRUTURAL
 PREFEITURA MUNICIPAL DE PATO BRANCO
 VITÓRIA LACARDO, ADRIANO ESTREMO
 VITÓRIA LACARDO, ADRIANO ESTREMO
 ZONA FUNDIÁRIA/AMBIENTAL

03/05
 DATA DE EMISSÃO DO PROJETO

ANEXO 01
 PROJETO DE OBRAS