




CORTE AA
ESCALA 1:50

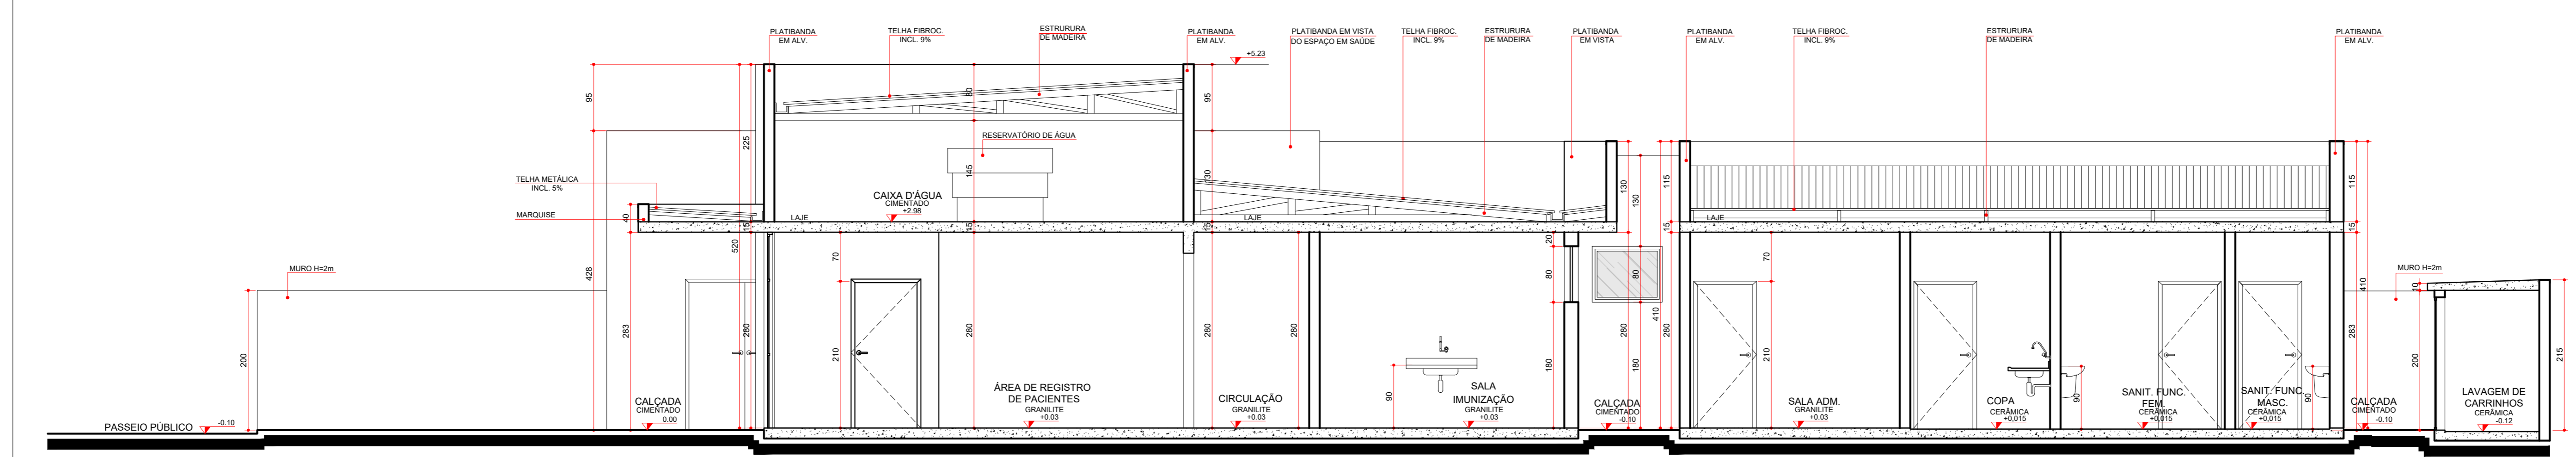


CORTE BB
ESCALA 1:50

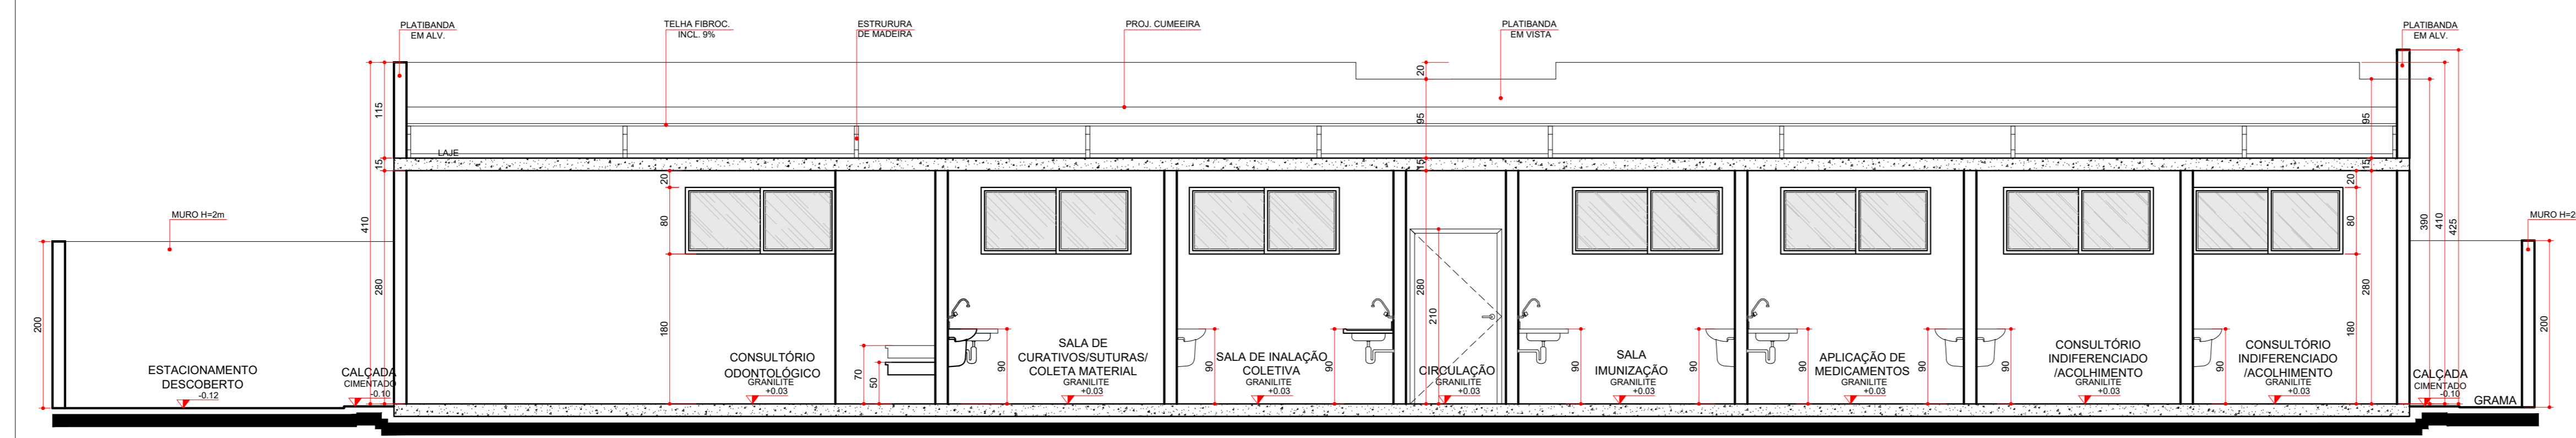

CORTE CC
ESCALA 1:50

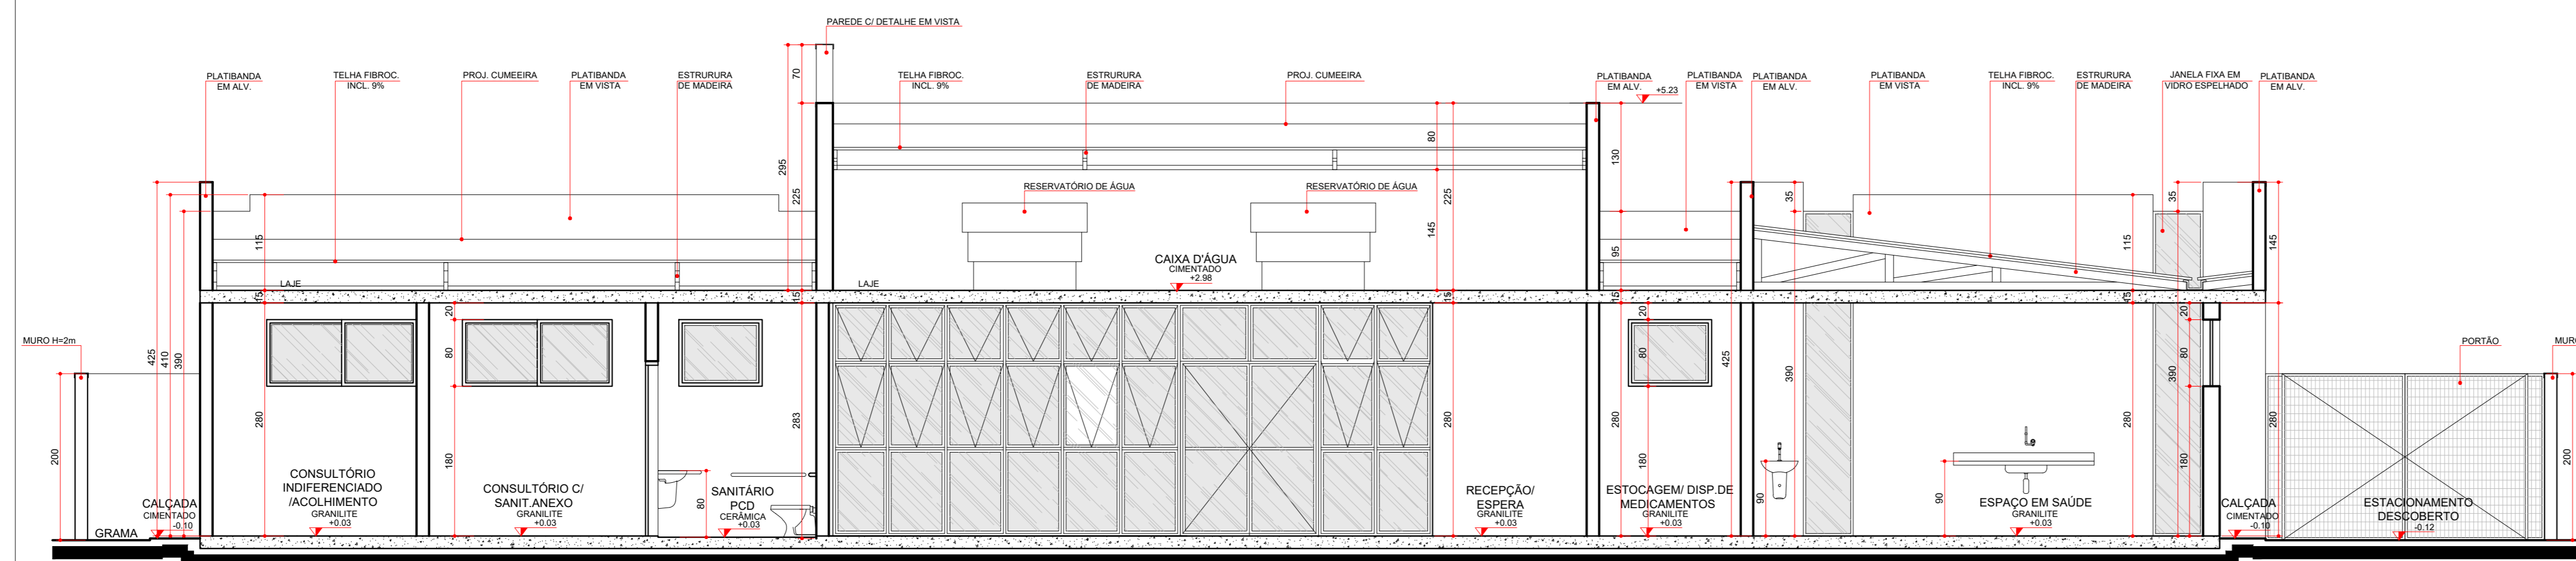

CORTE DD
ESCALA 1:50


GOVERNO DO ESTADO DO PARANÁ
 SEIL - SECRETARIA DE INFRAESTRUTURA E LOGÍSTICA
 PARANÁ EDIFICAÇÕES
 GERÊNCIA DE PROJETOS

PROJETO: UNIDADE PASADÃO PARA O ESTADO DO PARANÁ
 LOCAL: UNIDADE PASADÃO PARA O ESTADO DO PARANÁ
 OBJETO: UNIDADE DE SAÚDE DA FAMÍLIA - PORTE 2

AUTOR DO PROJETO: REGISTRO PROF. DANIEL MARIANI DA SILVA
 RESP. ARQUITETONICA E PLANEJAMENTO: DANIEL MARIANI DA SILVA
 RESPONSÁVEL TÉCNICO: REGISTRO PROF.

TIPO: CONSTRUÇÃO
 PROJETO: ARQUITETÔNICO
 CORTES

DESIGNO: CARNE DESIGN
 DATA: MARÇO 2024
 ESCALA DO DESENHO: 1:50
 ARQUIVO: ARQ_EX_L00F_2_04_R02

ARQ
04 16