





A

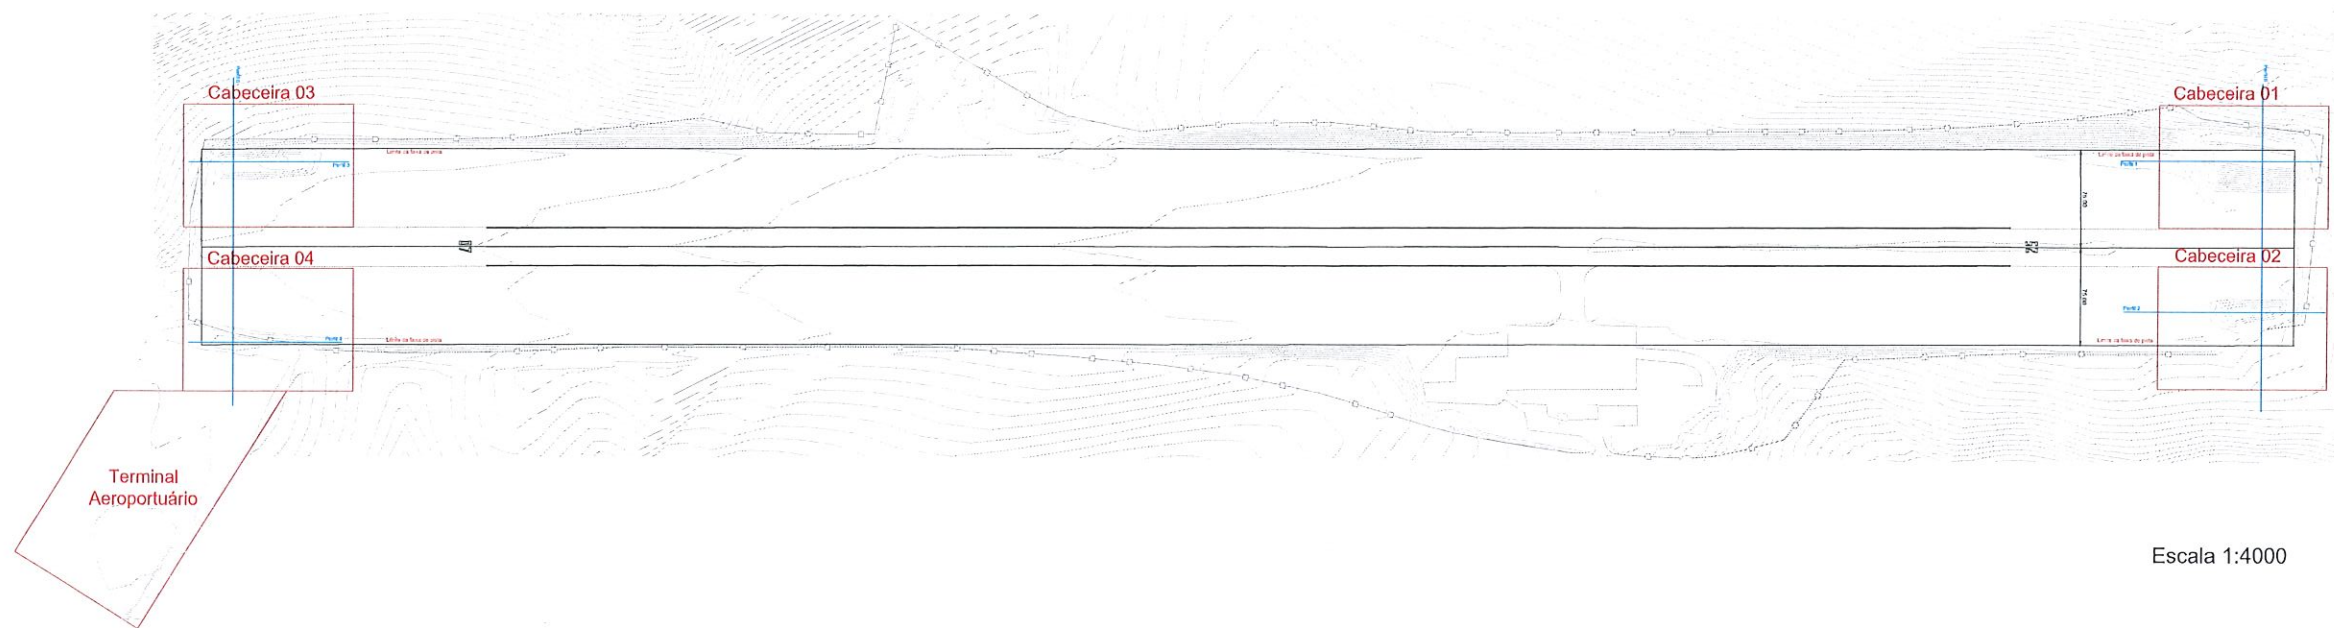


Escala 1:4000

Retificação de curvas de nível 'Cabeceira 01'

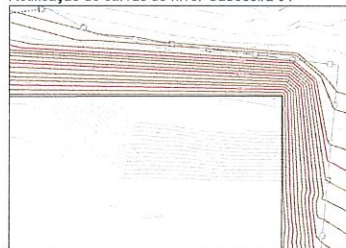


Escala 1:2000

Retificação de curvas de nível 'Cabeceira 02'

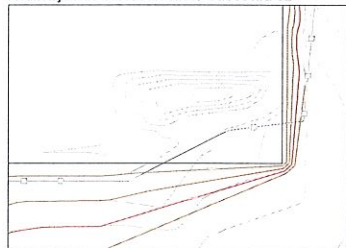


Escala 1:2000

Retificação de curvas de nível 'Cabeceira 03'

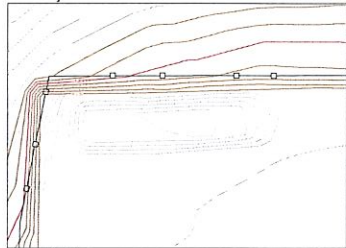


Escala 1:2000

Retificação de curvas de nível 'Cabeceira 04'

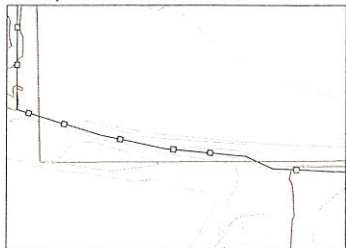


Escala 1:2000

Perfil 01

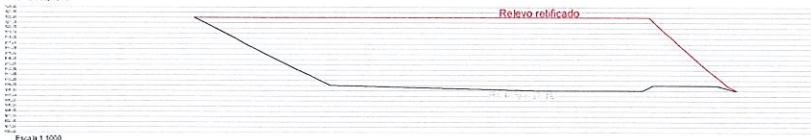


Escala 1:1000

Perfil 02

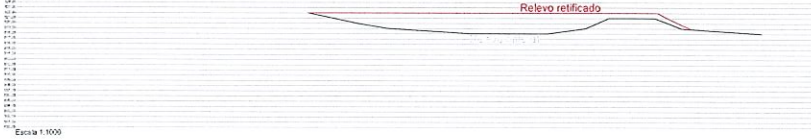


Escala 1:1000

Perfil 03

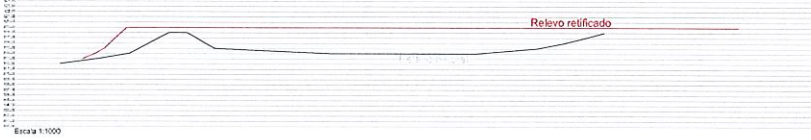

Escala 1:1000

Perfil 04

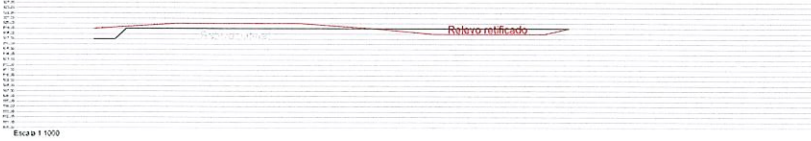


Escala 1:1000

Perfil 05



Escala 1:1000

Perfil 06

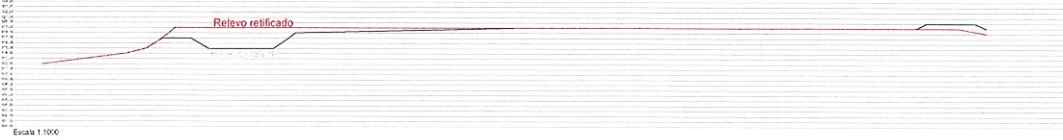

Escala 1:1000

B

VOLUMES DE CORTE E ATERRO				
	Volume aterro geométrico	Volume aterro com empolamento 25%	Volume corte geométrico	Volume corte com empolamento 25%
Cabeceira 01	34.187,49 m ³	42.734,36 m ³	-	-
Cabeceira 02	3.784,24 m ³	4.730,30 m ³	-	-
Cabeceira 03	8.878,29 m ³	11.097,86 m ³	-	-
Cabeceira 04	756,46 m ³	945,57 m ³	1.555,75 m ³	1.944,68 m ³
Terminal	6.457,10 m ³	8.071,37 m ³	-	-
Volume Total	54.063,58 m³	67.579,46 m³	1.555,75 m³	1.944,68 m³



OBRA: Corte e aterro Aeroporto			
ESPECIFICAÇÃO:	ÁREA:	ESCALA: Indica	FRANCHA: 42
DATA: 11/07	VERSÃO:	U 01/01	
DESEIHO: Adriellen		ENDEREÇO DA OBRA: Rua José Luciano, 1000, Aeroporto, Pato Branco	
AUTOR DO PROJETO: Eng. Cartografia e Agrimensora PROPRIETÁRIO Adriellen S. Câmara CREA 180190 D		MUNICÍPIO: Município de Pato Branco 76.995-448/0001-54	