


A



B

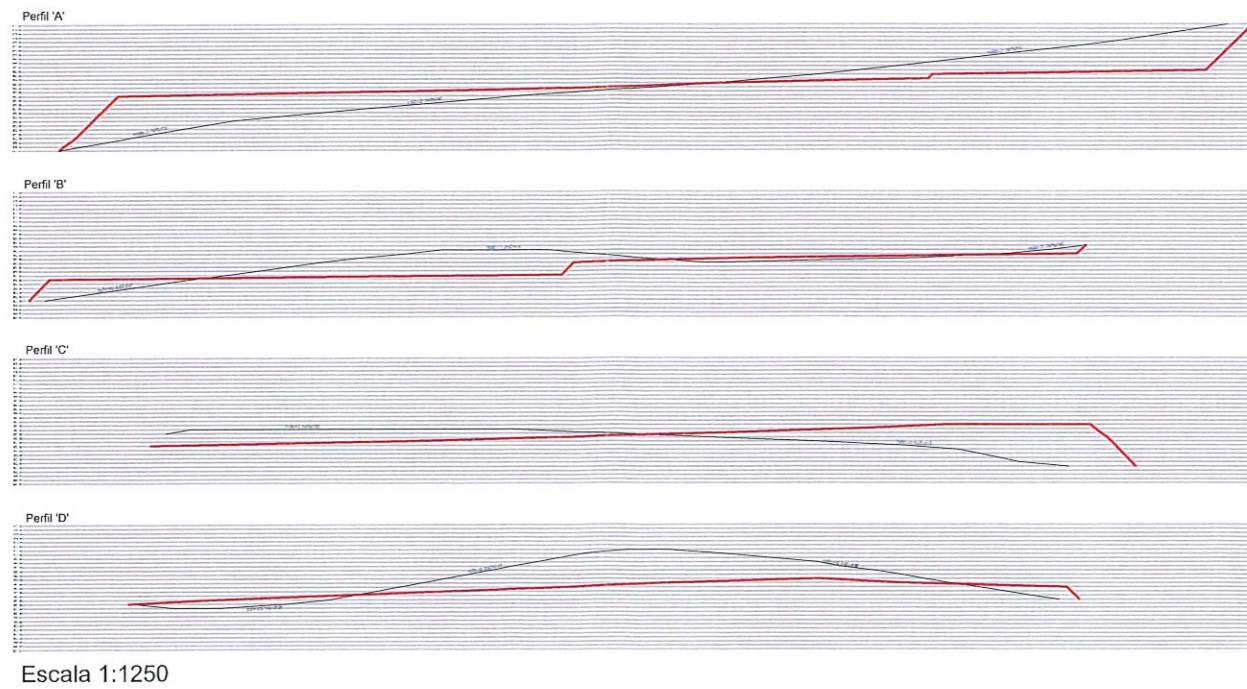

Legenda	
Área predominantemente de corte	<span style="display:inline-block; width:15px; height:10px; background-color:red;"></span>
Área predominantemente de aterro	<span style="display:inline-block; width:15px; height:10px; background-color:green;"></span>

Resultados Volumes de Corte e Aterro	
Volume de corte Geométrico	150.557,40 m³
Volume de corte Empolado	188.196,75 m³
Volume de aterro Geométrico	96.493,82 m³
Volume de aterro à Compactar	120.617,27 m³



<small>OBJETO DO PROJETO DE LICENCIAMENTO URBANO</small> OBRA: PARQUE INDUSTRIAL PLATA-10 ESPECIFICAÇÃO: Corte de corte e aterro do Parque Industrial Plata-10, localizado no Prolongamento da Rua Eng. Guilherme Jorge Scheide.	ÁREA TOTAL FRANQUIA A2 ESCALA 1/1250 DESENHADO Adrielton	FRANQUIA U / DATA 07.03/2022
Assinado: <i>Adrielton</i> Adrielton S. Campora CREA 181018/D-01/RS	PREFEITO Município de Pató Branco 76.995.418/0001-54	IMPRESSO EM 07/03/2022 planejamentourbano@patobranco.pr.gov.br