



PLANTA ESTRUTURA
ESCALA 1:50

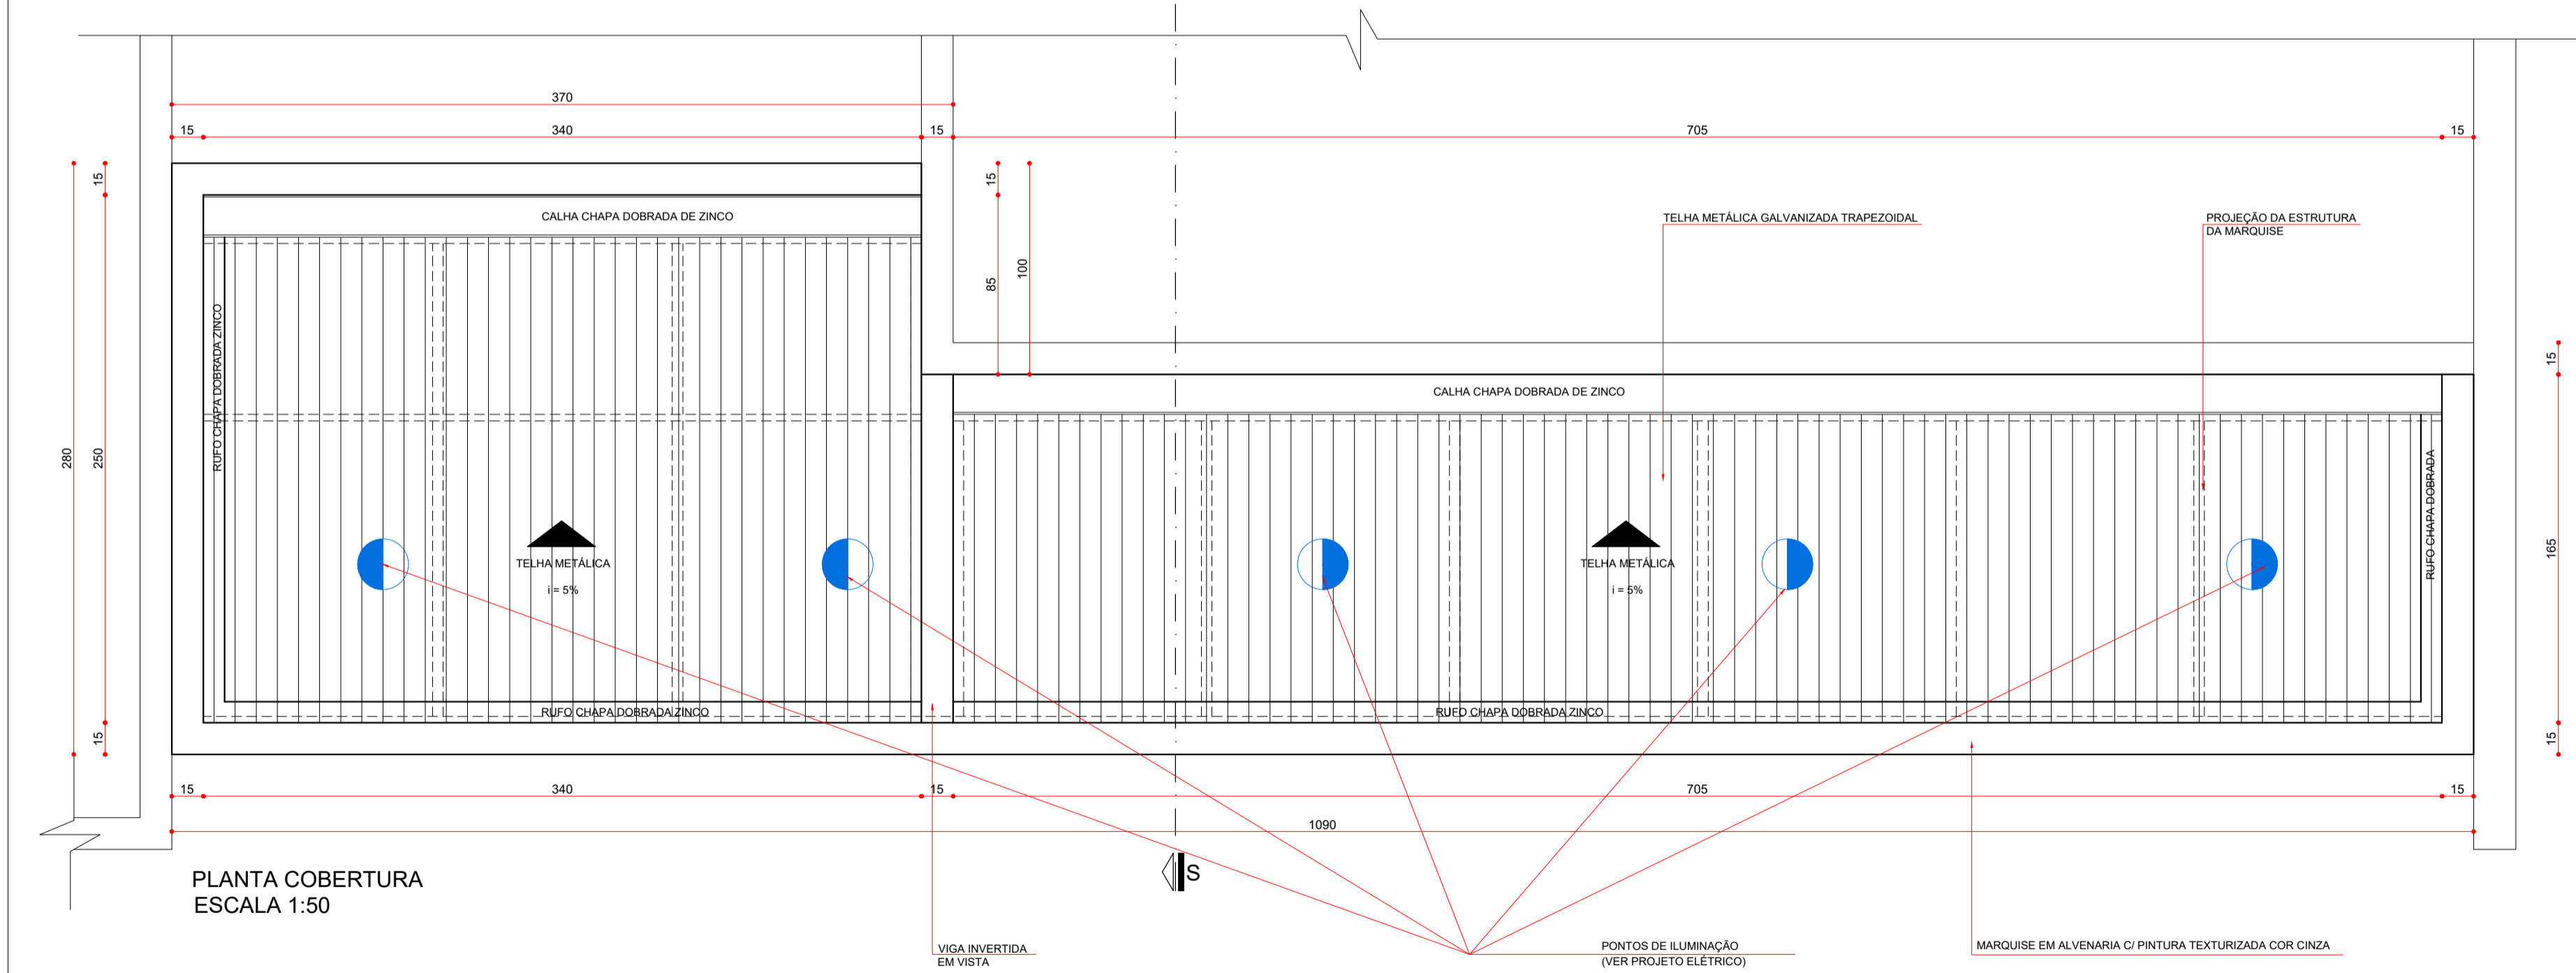

PLANTA COBERTURA
ESCALA 1:50

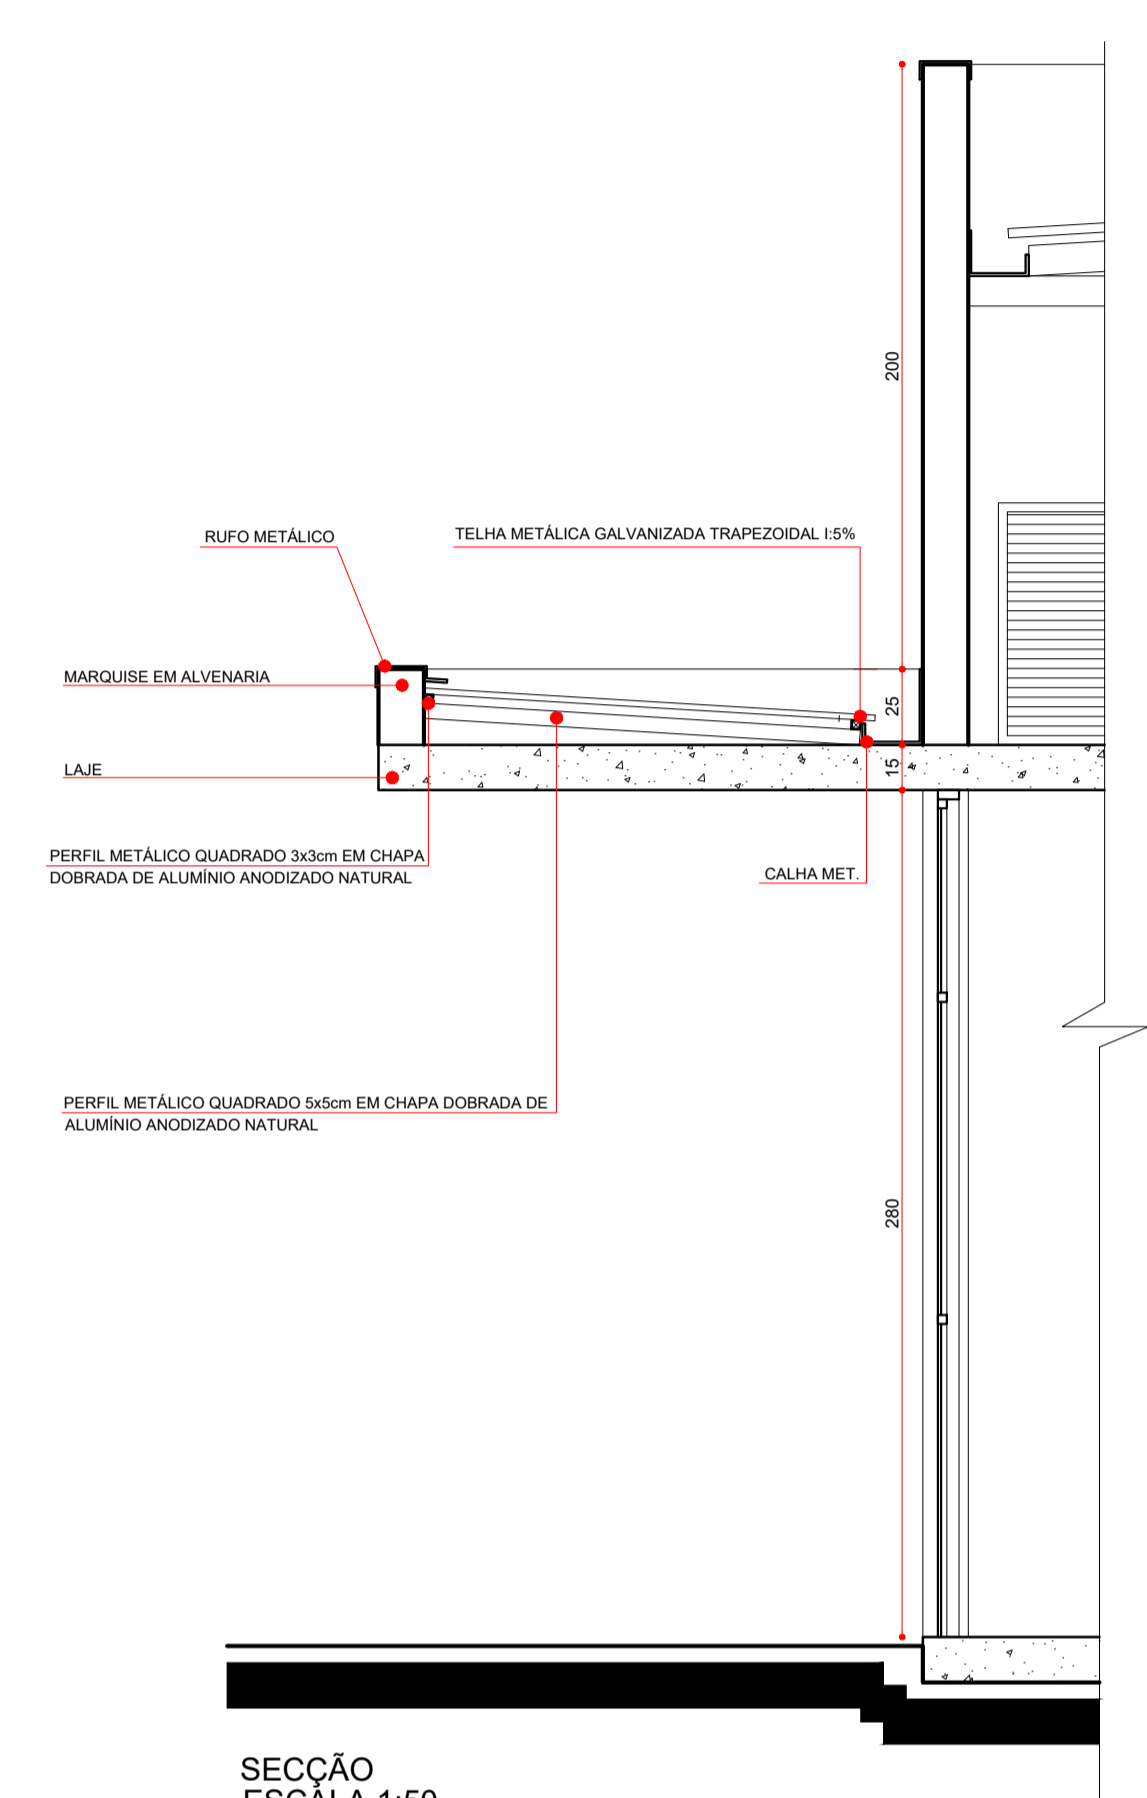

SECÇÃO
ESCALA 1:50

OBSERVAÇÕES:
- ESTE DETALHAMENTO DA MARQUISE, INTEGRANTE DO PROJETO EXECUTIVO DE ARQUITETURA, SERVE PARA DEMONSTRAR AS CARACTERÍSTICAS DESEJADAS E NÃO EXCLUI A NECESSIDADE DE UM PROJETO ESTRUTURAL PARA A MESMA.
- AS MEDIDAS DAS SEÇÕES QUE CONSTITUÍM OS PERFILES METÁLICOS UTILIZADOS DEVERÃO SER REVISADAS PELO ENGENHEIRO RESPONSÁVEL PELA OBRA.
- A PRUMADA DAS TUBULAÇÕES DAS MARQUISES DEVERÁ SEGUIR O PROJETO HIDRÁULICO, VERIFICAR A INCLINAÇÃO DAS CALHAS PARA QUE ESTAS SEJAM DIRECIONADAS PARA O TUBO DE QUEDA.

<p>GOVERNO DO ESTADO DO PARANÁ SEIL - SECRETARIA DE INFRAESTRUTURA E LOGÍSTICA PARANÁ EDIFICAÇÕES GERÊNCIA DE PROJETOS</p>	
<p>PROPRIETÁRIO: GOVERNO DO ESTADO DO PARANÁ</p> <p>OBRA: UNIDADE DE SAÚDE DA FAMÍLIA - PORTE 2</p> <p>LOCAL: UNIDADE PADRÃO PARA O ESTADO DO PARANÁ</p> <p>AUTOR DO PROJETO / REGISTRO PROF.: MEP-ARQUITETURA E PLANEJAMENTO LTDA-EPP / CNPJ: 06.164.906/0001-28</p> <p>RESPONSÁVEL TÉCNICO / REGISTRO PROF.: MEP-ARQUITETURA E PLANEJAMENTO LTDA-EPP / CNPJ: 06.164.906/0001-28 / CARLOS MARCHESI CAU: A32842-8/PR</p>	<p>MUNICÍPIO: CURITIBA-PR</p> <p>ESCRITÓRIO REGIONAL:</p> <p>TIPO: CONSTRUÇÃO</p> <p>PROJETO: ARQUITETÔNICO</p> <p>REFERÊNCIA: DETALHAMENTO DE MARQUISE</p> <p>DESENHO: CARNE ENCINAS</p> <p>DATA: MARÇO / 2014</p> <p>ESCALA DO DESENHO: 1:50</p> <p>ARQUIVO: ARQ_DET7_MARQUISE_USF_2_R00</p>
<p>MEP-ARQUITETURA E PLANEJAMENTO LTDA-EPP CNPJ: 06.164.906/0001-28 CAU: PR. 61.799-9 RUA MILTON GAVETTI, 369, JD. UNIVERSITÁRIO, LONDREINA-PR CEP: 86020-650 E-MAIL: carlos@meparquitetura.arq.br / SITE: www.meparquitetura.arq.br TELEFONE: (043) 3328.1000</p>	
<p>ARQ 14 16</p>	