




ELEVAÇÕES

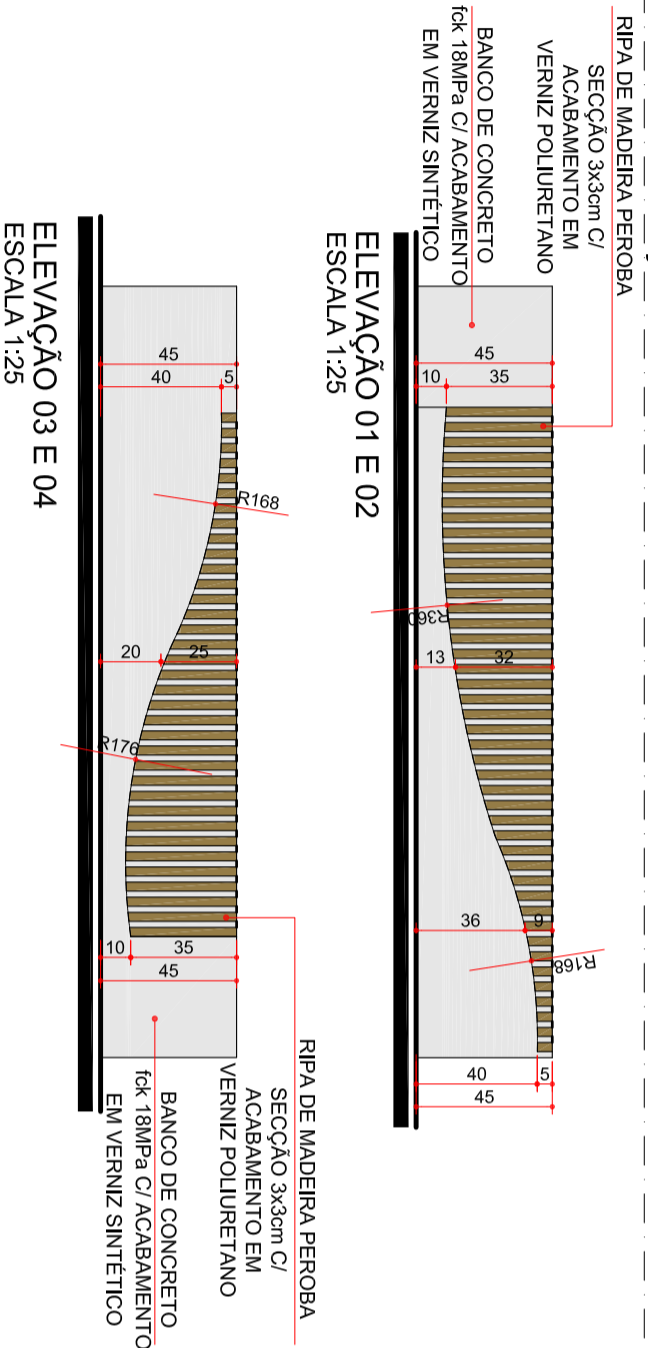

SEÇÕES

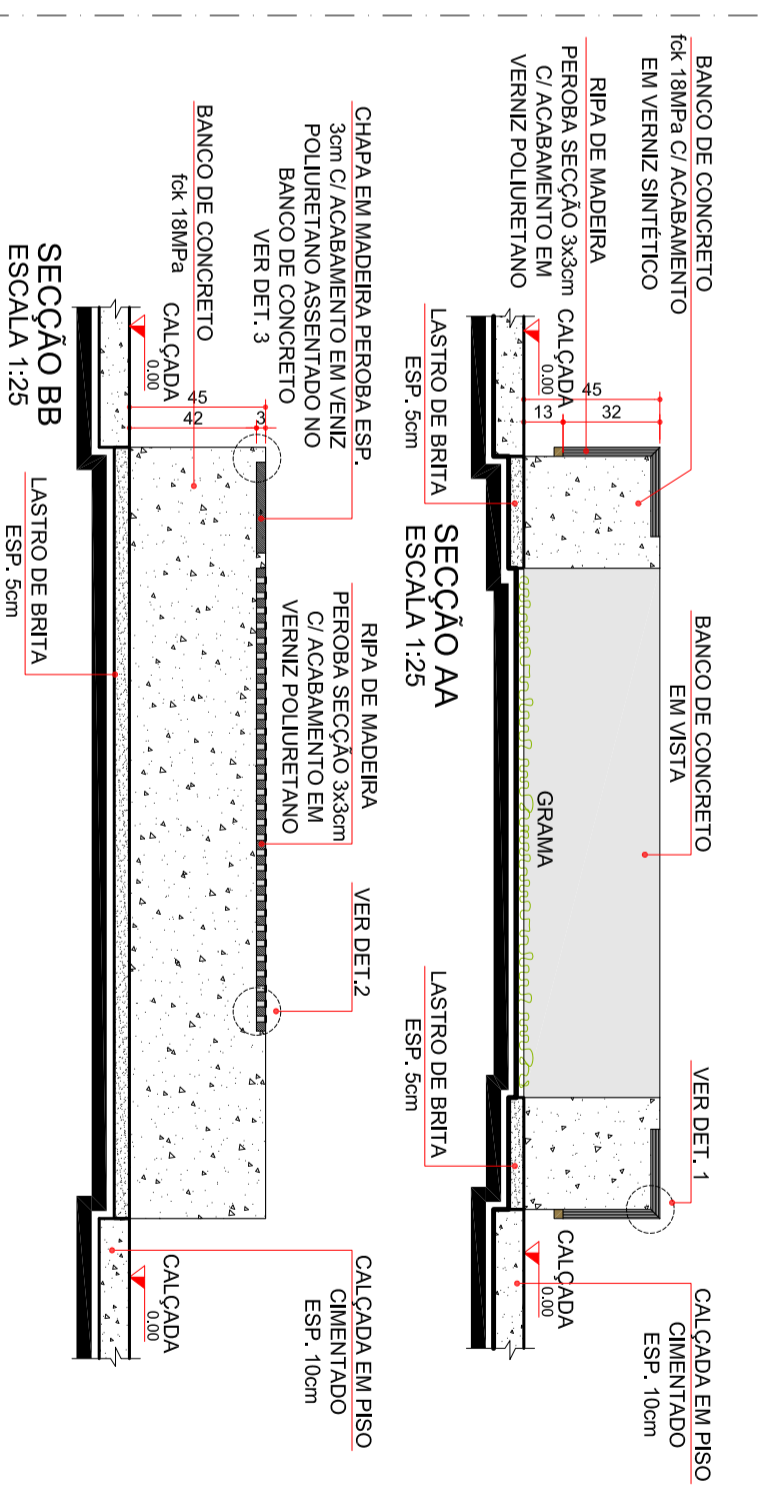

DETALHES

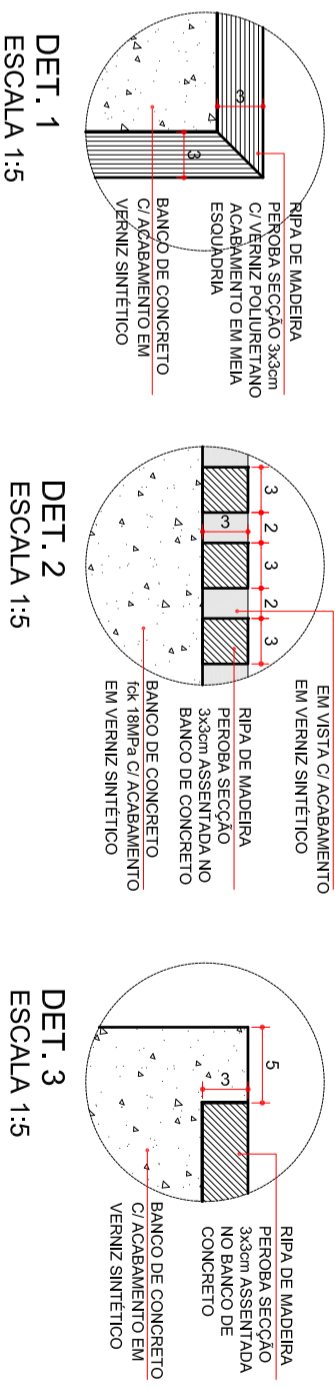

GOVERNO DO ESTADO DO PARANÁ
SEIL - SECRETARIA DE INFRAESTRUTURA E LOGÍSTICA
PARANÁ EDIFICAÇÕES
GERÊNCIA DE PROJETOS

PROPRIETÁRIO: GOVERNO DO ESTADO DO PARANÁ
MUNICÍPIO: CURITIBA-PR
ESCRITÓRIO REGIONAL:
UNIDADE: DE SAÚDE DA FAMÍLIA - PORTE 2
LOCAL: CONSTRUTORA

AUTOR DO PROJETO / REGISTRO PROF.: CARLOS MARQUESIL CALZ. 432842-9/PR
PROJETO: **ARQUITETÔNICO**
REFERÊNCIA: **DET. DO BANCO EXTERNO**

RESPONSÁVEL TÉCNICO / REGISTRO PROF.:
MÉP-ARQUITETURA E PLANEJAMENTO LTDA-EPP
MÉP-ARQUITETURA E PLANEJAMENTO LTDA-EPP
CNPJ: 06.164.906/0001-28
RUA: 1711 Q12 S3009
CEP: 86202-480
E-MAIL: carlos@mparquitectura.org.br / SITE: www.mparquitectura.org.br
ARQUITO: ARQ. DET.19. BANCO EXTERNO_USF 2_R00

CARNE ENGENHAS
MARCOS 2014
ESCALA DO DESENHO: 1:25
ARQ 15 16