



ESTADO DO PARANÁ
POLÍCIA MILITAR DO PARANÁ
COMANDO DO CORPO DE BOMBEIROS



Of. nº 014 – CCB/BM-7.

Curitiba, 22 de julho de 2014.

Assunto: Solicitação de análise.

Prezado Senhor:

Através do presente informo que os Planos de Segurança Contra Incêndio e Pânico denominados: **Projeto Padrão das Unidades de Saúde da Família – Porte 01, com 311,05 m², Porte 02, com 348,66 m², Porte 03, com 419,24 m², e Porte Rural, com 86,46 m²**, foram analisados por essa Seção e estão em condições de serem aprovados diretamente nas unidades do Corpo de Bombeiros do estado do Paraná, com responsabilidade territorial onde for edificada a obra, ressalvadas as exigências dos Códigos de Posturas Municipais.

Para tanto o processo deve seguir com ART em anexo, coincidindo com a área indicada em prancha, e assinatura do contratante.

Deve ser encaminhado em duas vias devidamente assinadas para aprovação diretamente nos Grupamentos de Bombeiros.

Respeitosamente,

Maj. QOBM Emerson Luiz Baranoski,
Chefe da BM-7/CCB

Ao Senhor
EVARISTO QUEIROZ DOS SANTOS
MEP ARQUITETURA
Rua Juiz de Fora, 100, Jd. Sumaré
Londrina-PR

PLANO DE SEGURANÇA CONTRA INCÊNDIO E PÂNICO

IDENTIFICAÇÃO DA EDIFICAÇÃO E/OU ÁREA DE RISCO

PAVIMENTO OU SETOR	OCUPAÇÃO	C.I. (MJ/m ²)	Nº DE PAVIMENTOS	PÉ DIREITO (m)	ÁREA (m ²)
TÉRREO	CLÍNICA MÉDICA	300	01	2,80	378,66

Altura Risco Área Total (m²)

MEDIDAS DE SEGURANÇA CONTRA INCÊNDIO

<input type="checkbox"/>	ACESSO DE VIATURAS DO CORPO DE BOMBEIROS	<input checked="" type="checkbox"/>	ILUMINAÇÃO DE EMERGÊNCIA
<input type="checkbox"/>	SEPARAÇÃO ENTRE EDIFICAÇÕES	<input type="checkbox"/>	ALARME DE INCÊNDIO
<input type="checkbox"/>	SEGURANÇA ESTRUTURAL NAS EDIFICAÇÕES	<input checked="" type="checkbox"/>	SINALIZAÇÃO DE EMERGÊNCIA
<input type="checkbox"/>	COMPARTIMENTAÇÃO HORIZONTAL	<input checked="" type="checkbox"/>	EXTINTORES DE INCÊNDIO
<input type="checkbox"/>	CONTROLE DE MATERIAL DE ACABAMENTO	<input type="checkbox"/>	HIDRANTES
<input checked="" type="checkbox"/>	SAÍDA DE EMERGÊNCIA	<input type="checkbox"/>	DETECÇÃO DE INCÊNDIO
<input type="checkbox"/>	BRIGADA DE INCÊNDIO	<input type="checkbox"/>	RESFRIAMENTO
<input type="checkbox"/>	CONTROLE DE FUMAÇA	<input type="checkbox"/>	ESPUMA
<input type="checkbox"/>	PLANO DE EMERGÊNCIA	<input type="checkbox"/>	SISTEMA FIXO DE GASES LIMPOS

Reservatórios Inferior Superior RTI SPK

OBS.: - VER NOTAS, CONVENÇÃO E DETALHES PRANCHA I 02/02

" TODO O CONTEÚDO DESTA PROJETO É PROPRIEDADE INTELECTUAL DA HIDRALON LTDA - DIREITOS AUTORAIS RESERVADOS "

HISTÓRICO DE ATUALIZAÇÃO/SUBSTITUIÇÃO DO PSCIP

DATA	DISCRIMINAÇÃO DA ATUALIZAÇÃO/SUBSTITUIÇÃO	Nº DO PSCIP




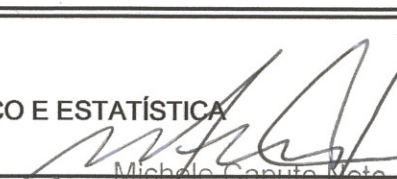

MEP ARQUITETURA - Rua Juiz de Fora, 100 - Jd. Sumaré - Londrina - Pr - CEP: 86020-680
FONE/FAX: 0XX43 - 3328-1020 - E-mail: projetos@meparquitetura.arq.br


Medidas em centímetros.
O valor da cota prevalece ao da escala.

Conferir medidas no local.
Antes de qualquer alteração consultar o responsável pelo projeto.

Obra / Endereço

UNIDADE DE SAÚDE DA FAMÍLIA - PORTE 2
UNIDADE PADRÃO PARA O ESTADO DO PARANÁ

Área 378,66 m ²	Ocupação POSTO DE SAÚDE / H-6	PARA USO DO CBMPR  conforme ofício 14/15m7 2014
Prancha I 01/02	Conteúdo da Prancha PLANTA DE RISCO E ESTATÍSTICA  Michele Caputo Neto Secretário de Estado da Saúde	
Proprietário GOVERNO DO ESTADO DO PARANÁ - CNPJ: 76.416.940/0001-28		
Escala 1 : 150	Responsável Técnico 	Data
Projeto nº 1215	Desenho REGIANDA GONCALVES	

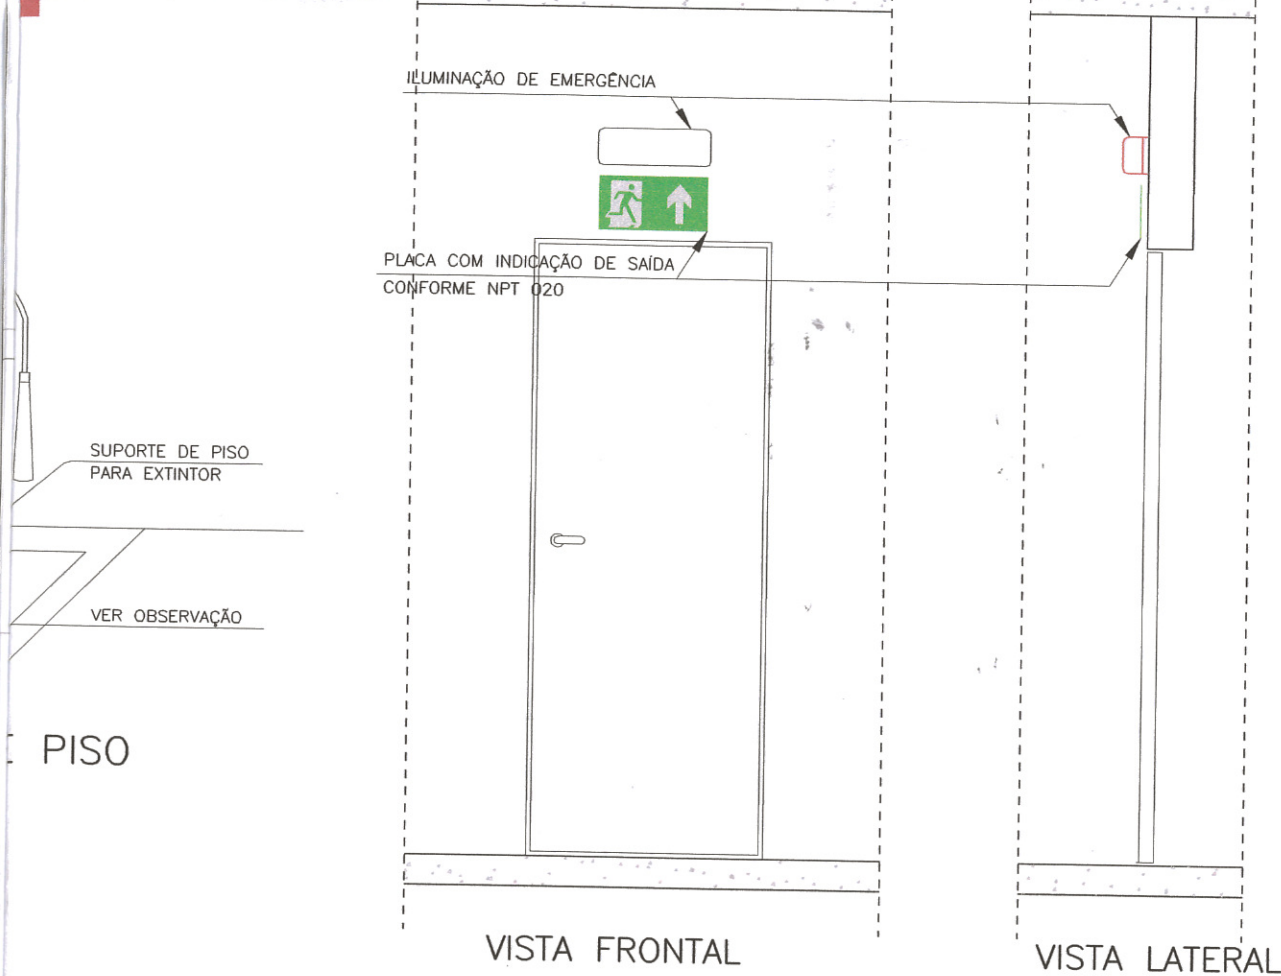

VISTA FRONTAL VISTA LATERAL
DETALHE DA INDICAÇÃO LUMINOSA DE SAÍDA
 SEM ESCALA

OBS: TODOS OS DETALHES DEVERÃO SEGUIR O PADRÃO DO CORPO DE BOMBEIROS.

OBS.: - VER NOTAS, CONVENÇÃO E DETALHES PRANCHA I 02/02
 " TODO O CONTEÚDO DESTA PROJETO É PROPRIEDADE INTELECTUAL DA HIDRALON LTDA - DIREITOS AUTORAIS RESERVADOS "

HISTÓRICO DE ATUALIZAÇÃO/SUBSTITUIÇÃO DO PSCIP

DATA	DISCRIMINAÇÃO DA ATUALIZAÇÃO/SUBSTITUIÇÃO	Nº DO PSCIP

mep arquitetura planejamento

MEP AQUITETURA - Rua Juiz de Fora, 100 - Jd. Sumaré - Londrina - Pr - CEP: 86020-680
 FONE/FAX: 0XX43 - 3328-1020 - E-mail: projetos@meparquitetura.arq.br

Medidas em centímetros. O valor da cota prevalece ao da escala. Conferir medidas no local. Antes de qualquer alteração consultar o responsável pelo projeto.

Obra / Endereço
UNIDADE DE SAÚDE DA FAMÍLIA - PORTE 2
UNIDADE PADRÃO PARA O ESTADO DO PARANÁ

Área 378,66 m2	Ocupação POSTO DE SAÚDE / H-6
-------------------	----------------------------------

Prancha I 02 / 02	Conteúdo da Prancha PLANTA PROJETO COMPLETO
-----------------------------	--

Proprietário
 Michele Caputo Neto
 Secretário de Estado da Saúde
 GOVERNO DO ESTADO DO PARANÁ - CNPJ:76.416.940/0001-28

Escala 1 : 100	Responsável Técnico <i>[Assinatura]</i>
Projeto nº 1215	Evaristo Queiroz dos Santos, Engenheiro Civil - CREA PR 24.813/D

PARA USO DO CBMPR

CONFORME PROJETO 14/BM7
2014