
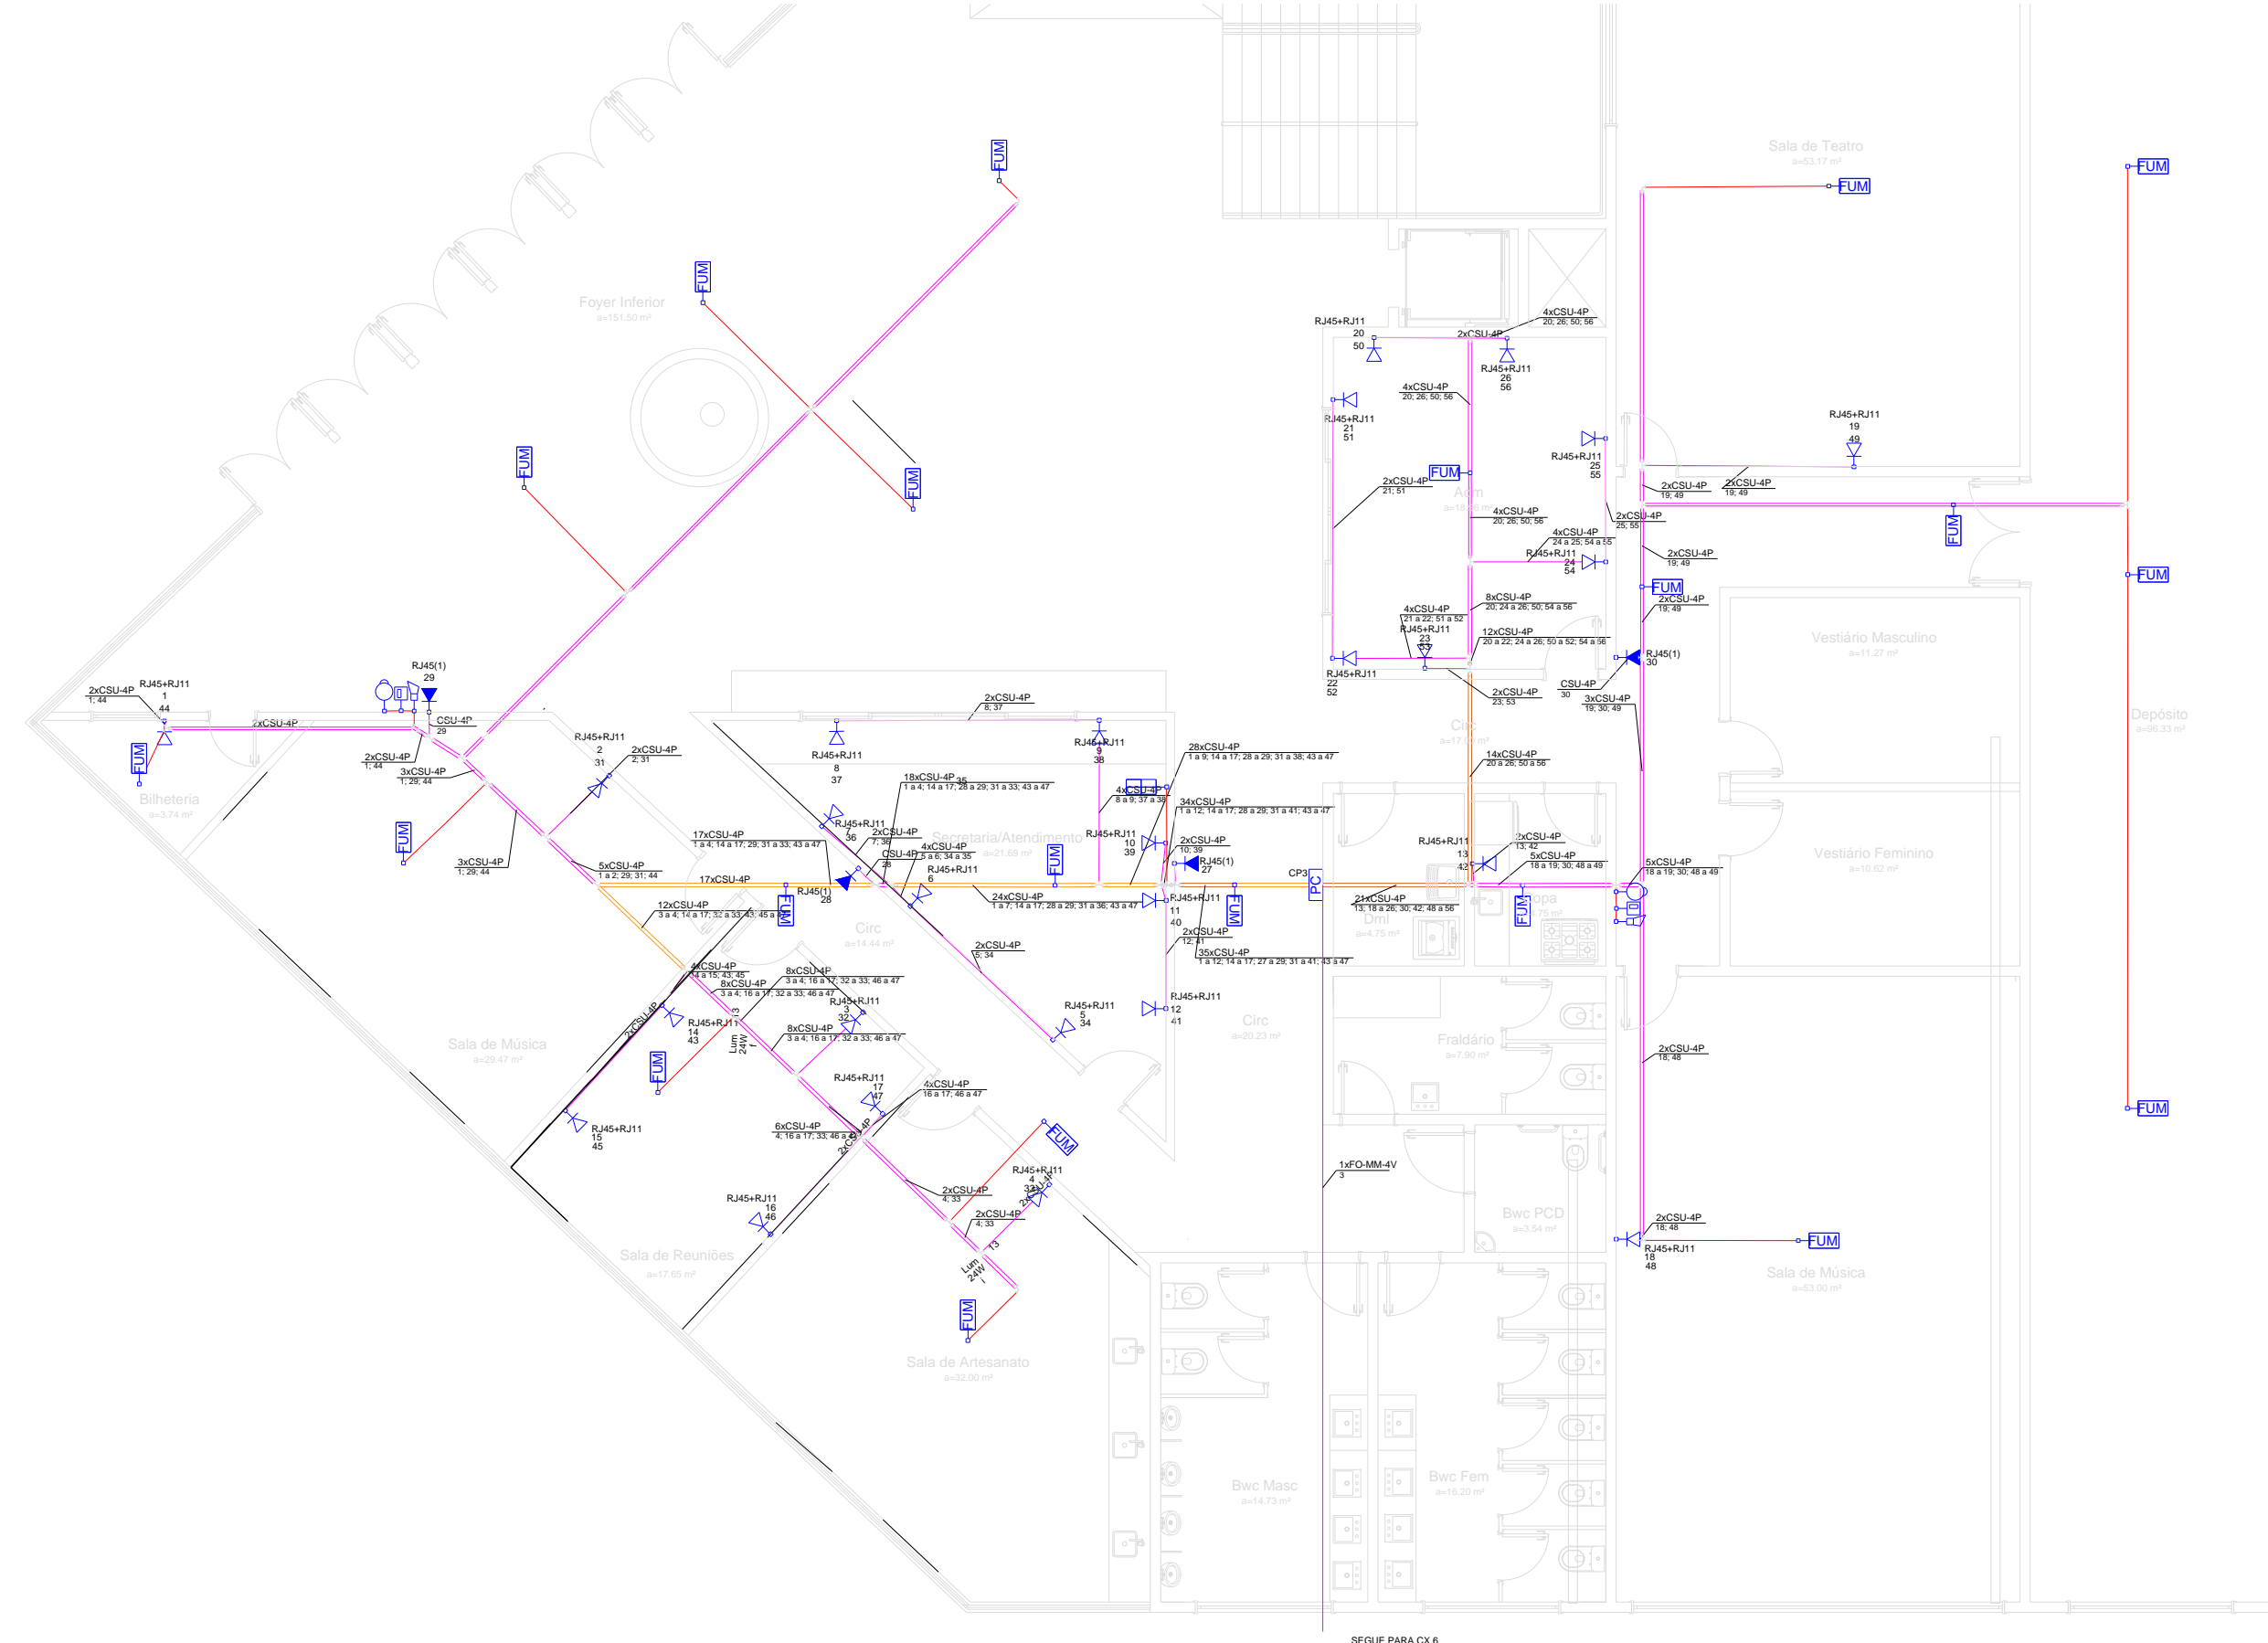
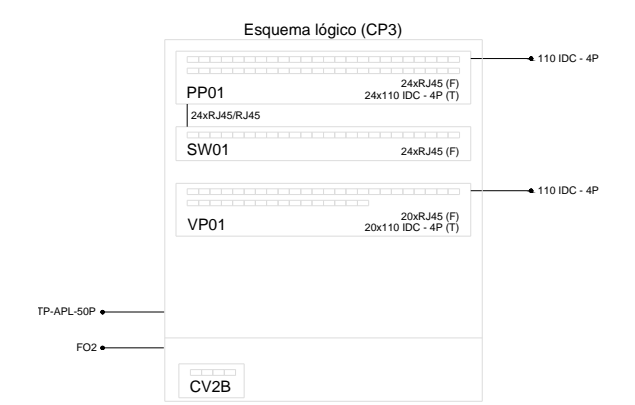
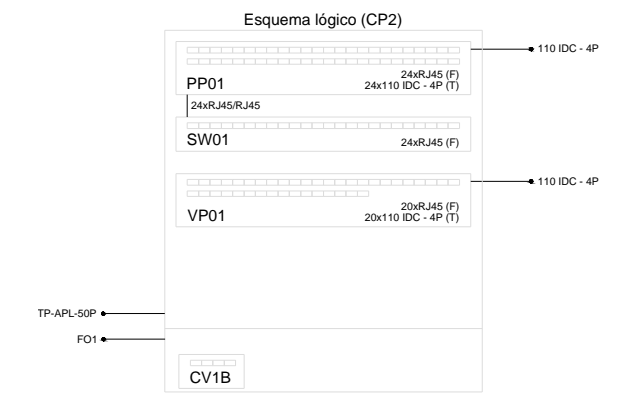



Legenda de Símbolos	
[Símbolo]	Rack (Conforme Esquema Lógico)
[Símbolo]	Ponto de conexão a 180° a 1,50m do piso
[Símbolo]	Ponto de conexão a 180° do piso
[Símbolo]	Tronco de cabeleira (Estrutura 300mm)
[Símbolo]	Conector
[Símbolo]	Conector de Furação
[Símbolo]	Sinal
[Símbolo]	Atenuação Híbrida
[Símbolo]	Atenuador Manual

Legenda de Tipos de Estrutura	
[Linha]	Conector (Rack a 1,17)
[Linha]	Estrutura (Rack superior a 1,17)
Paredes de Teto	
[Linha]	Legenda de Estrutura
[Linha]	Cabeamento Estruturado (Paralelo 300mm)
[Linha]	Cabeamento Estruturado (Estrutura 300mm)
[Linha]	Cabeamento Estruturado (Estrutura PVC Rígida)
[Linha]	Cabeamento Estruturado (Estrutura PP de Bateria)


Legenda de Tipos de Proteção	
[Linha]	Estrutura PVC Rígida Entulhada
[Linha]	Estrutura Paralela

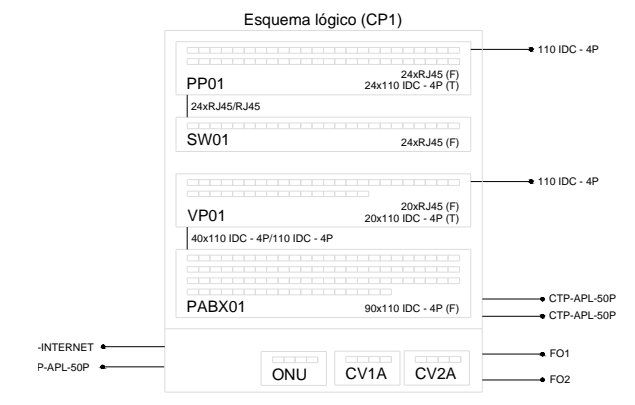


DETALHE ENTRADA TELEFONE

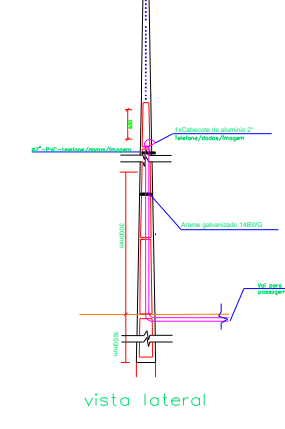


DETALHE TOMADAS DE PAREDE DE LÓGICA E TELEFONIA

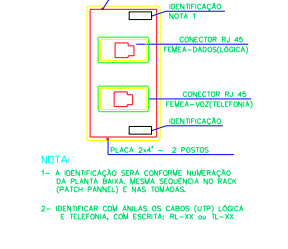


DETALHE CAIXAS DE PASSAGEM

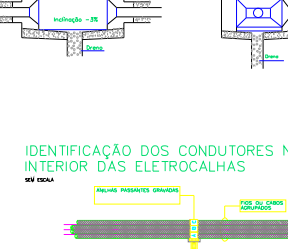


DETALHE DA DERIVAÇÃO DOS TUBOS NA ELETRICALHA

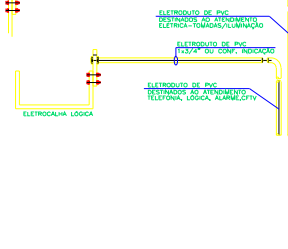

DETALHE DA DERIVAÇÃO DOS TUBOS NA ELETRICALHA

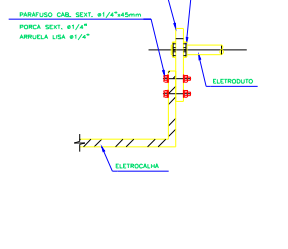

DETALHE DE PROTEÇÃO DA TUBULAÇÃO SUBTERRÂNEA

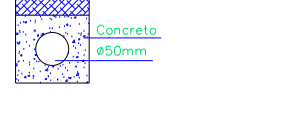

TOMADAS TELEFONE/LÓGICA



LOCALIZAÇÃO		CIDADE	
RUA JACIRETÃ 450, BAIRRO PARZIANELLO		PATO BRANCO - PR	
APROVAÇÕES		APROVAÇÕES	
PROPRIETÁRIO: MUNICIPIO DE PATO BRANCO - CNPJ: 76.995.448/0001-54		PRANCHA 04/07	DESENHO GABRIEL/JARDEL
PROJETO: KOLF ENGENHARIA LTDA - CNPJ: 07.555.412/0001-37 ENG. ELETRICISTA GABRIEL GIONGO COLFERAI - CREA-PR 163.591/D		VERSÃO 01	DATA OUTUBRO/2019
OBRA RECONSTRUÇÃO DO TEATRO MUNICIPAL NAURA RIGON		ESCALA 1:50	
CONTEÚDO: CABEAMENTO ESTRUTURADO		PROJETO ELÉTRICO	
A APROVAÇÃO DO PRESENTE PROJETO PELA PREFEITURA NÃO RECONHECE A PROPRIEDADE DO IMÓVEL.			