




PLANTA HIDRÁULICA - TÉRREO 2
ESC.: 1:100

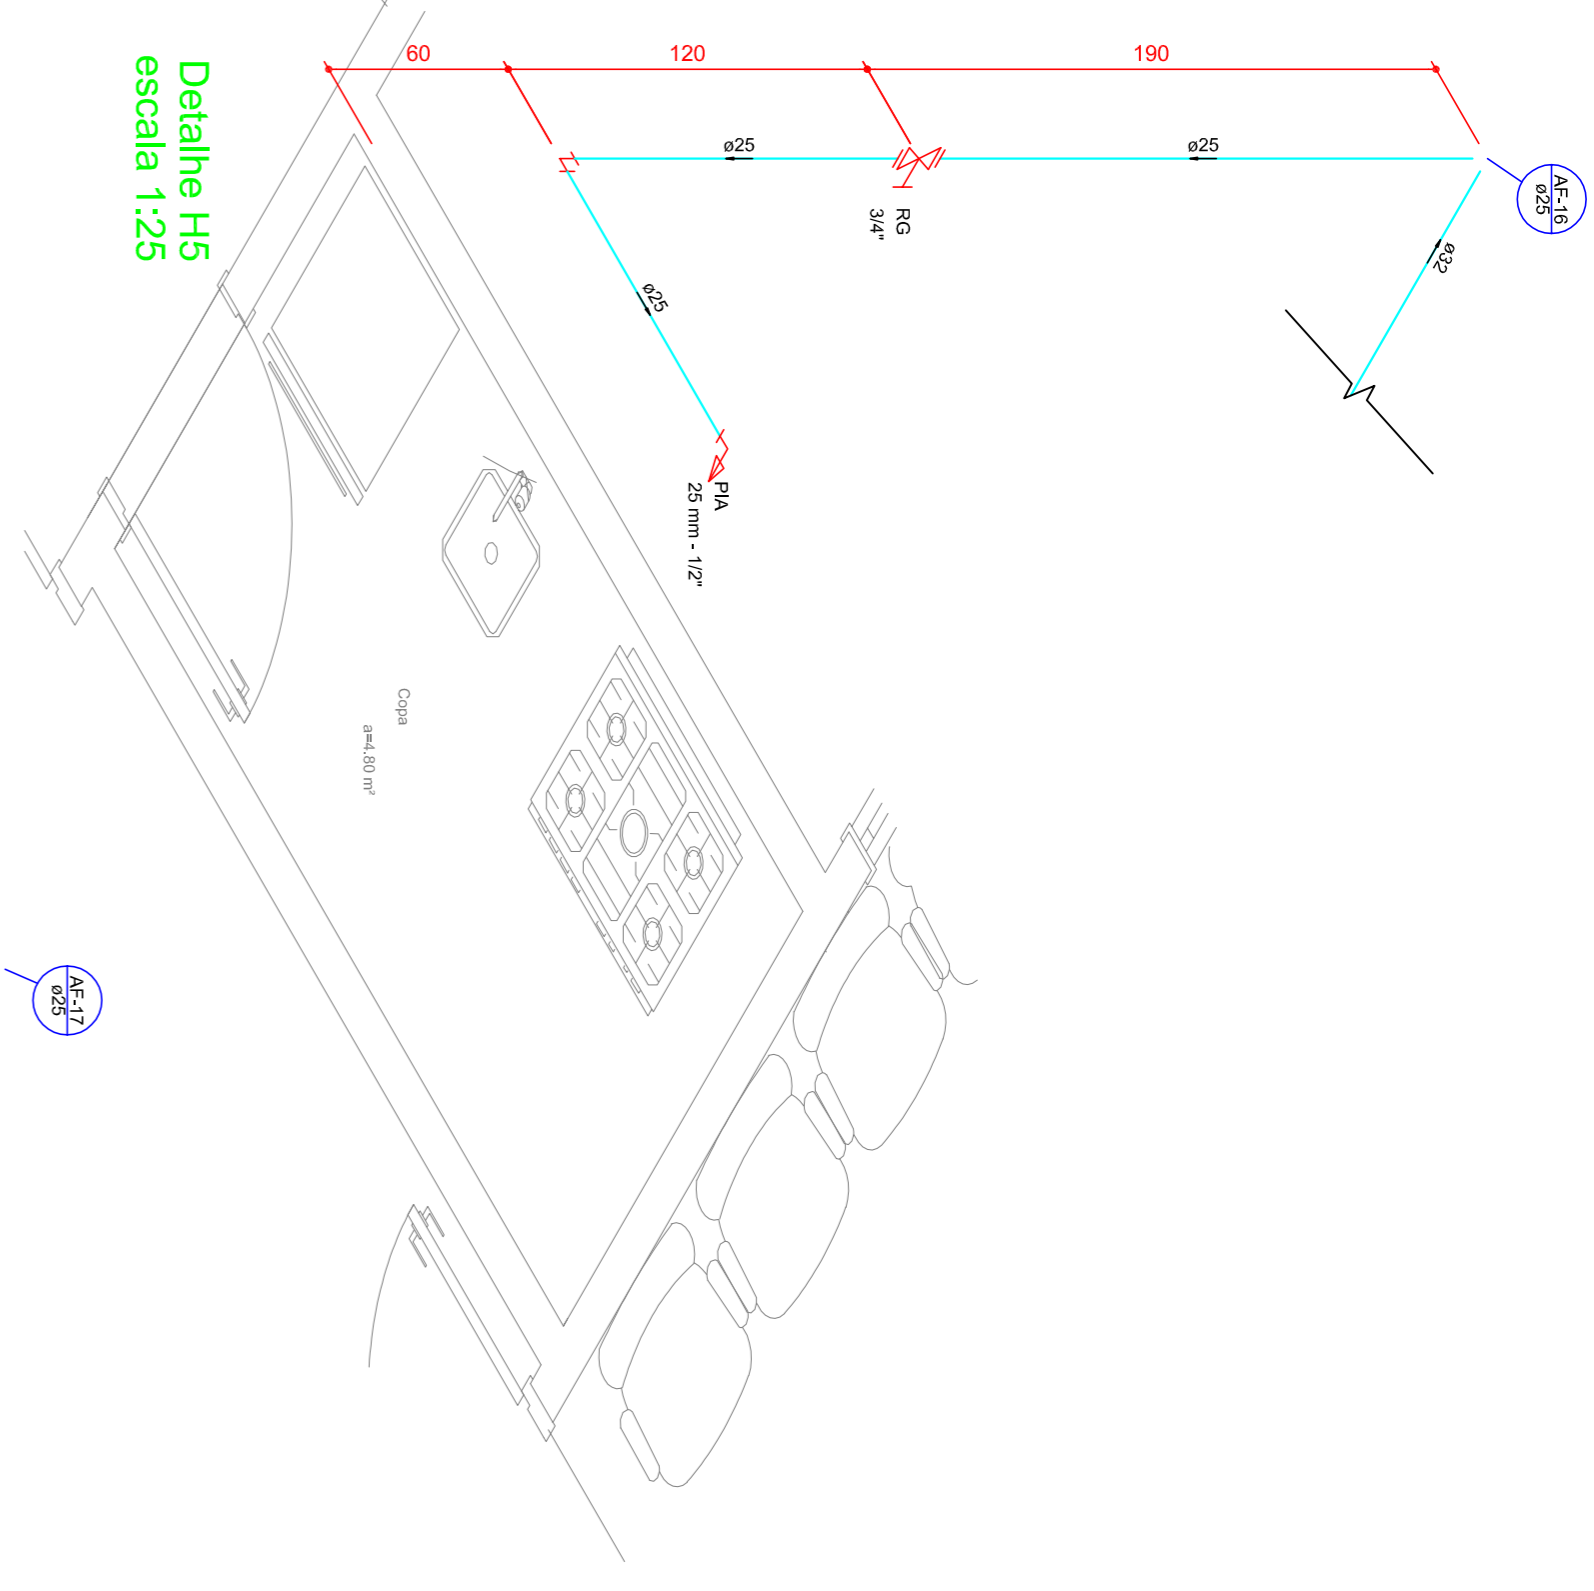


Detalhe H5
escala 1:25

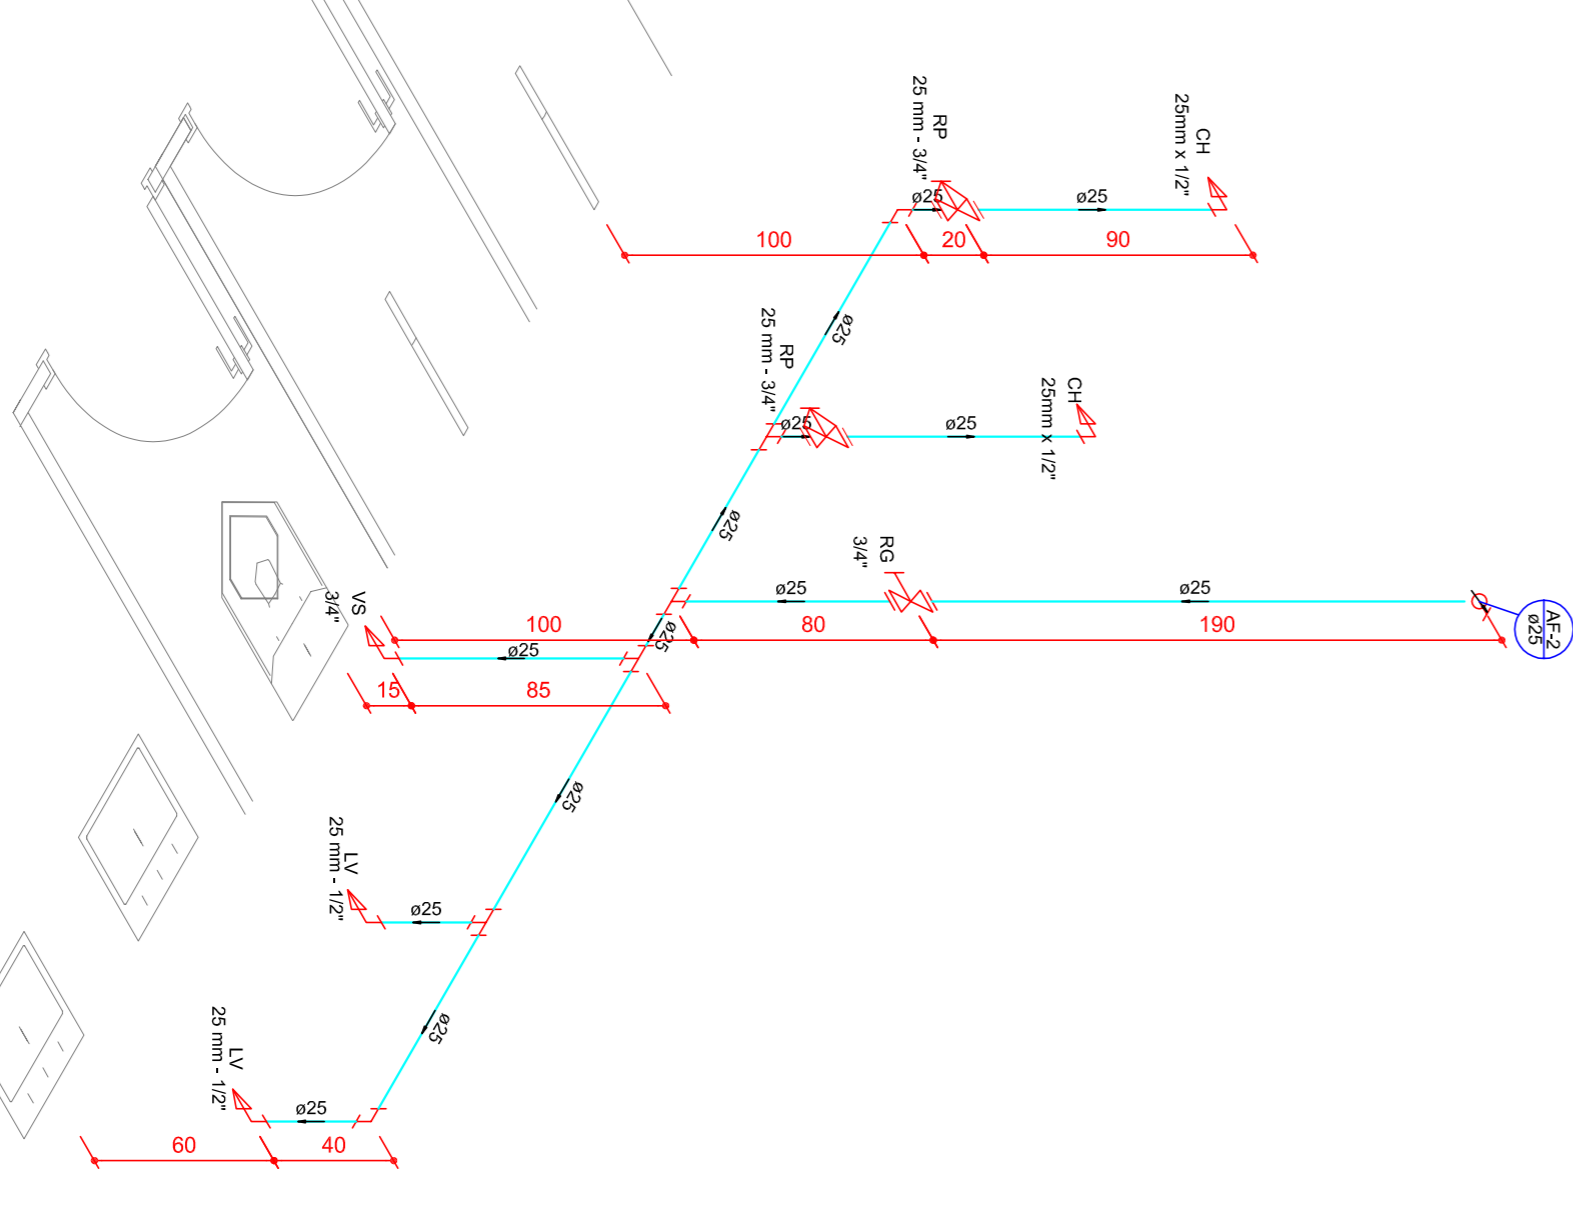


Detalhe H1
escala 1:25

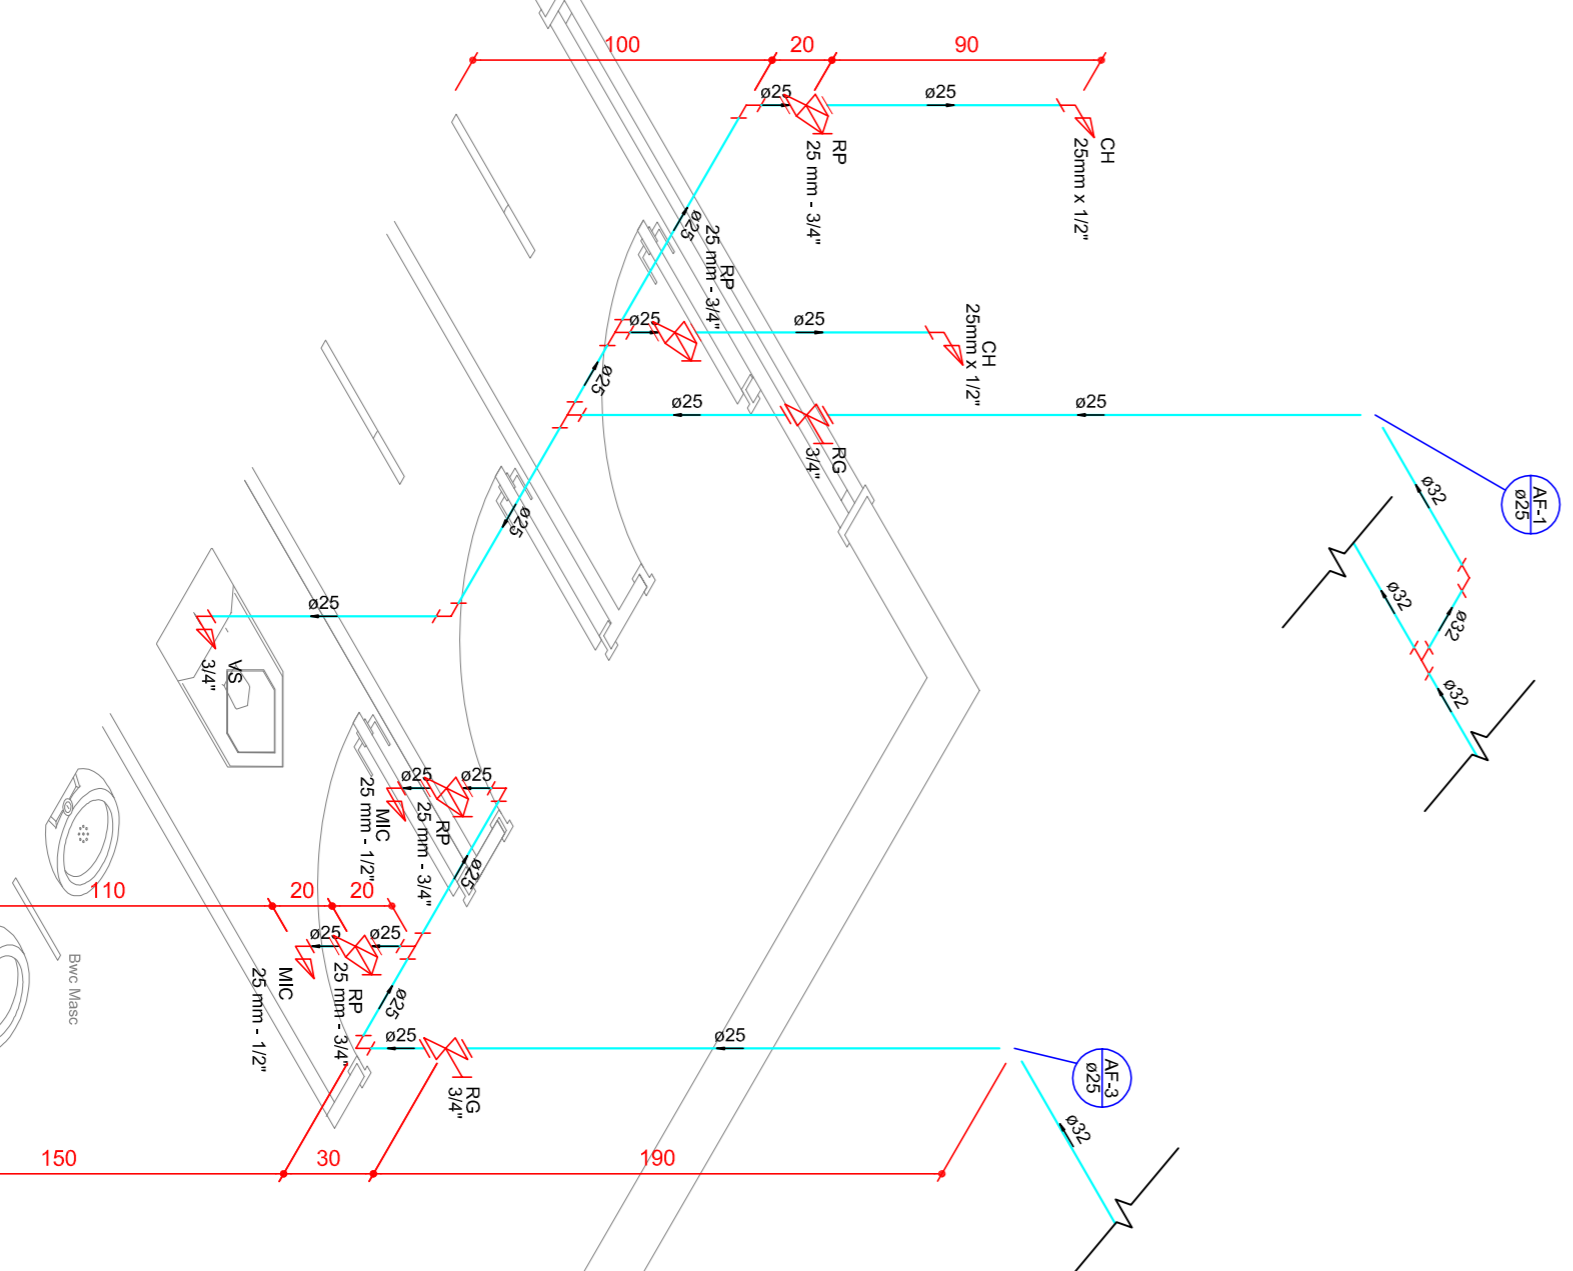


Detalhe H2
escala 1:25

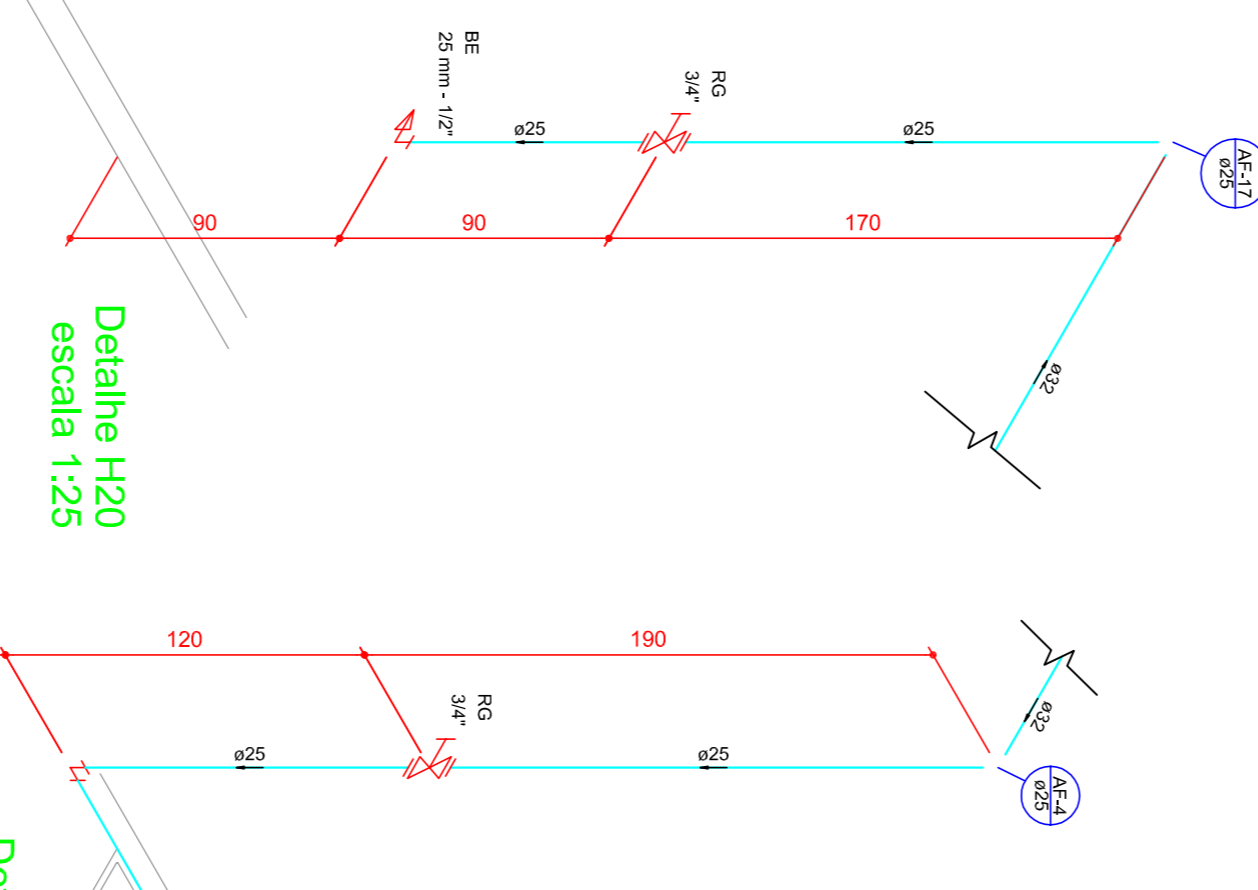

Detalhe H20
escala 1:25

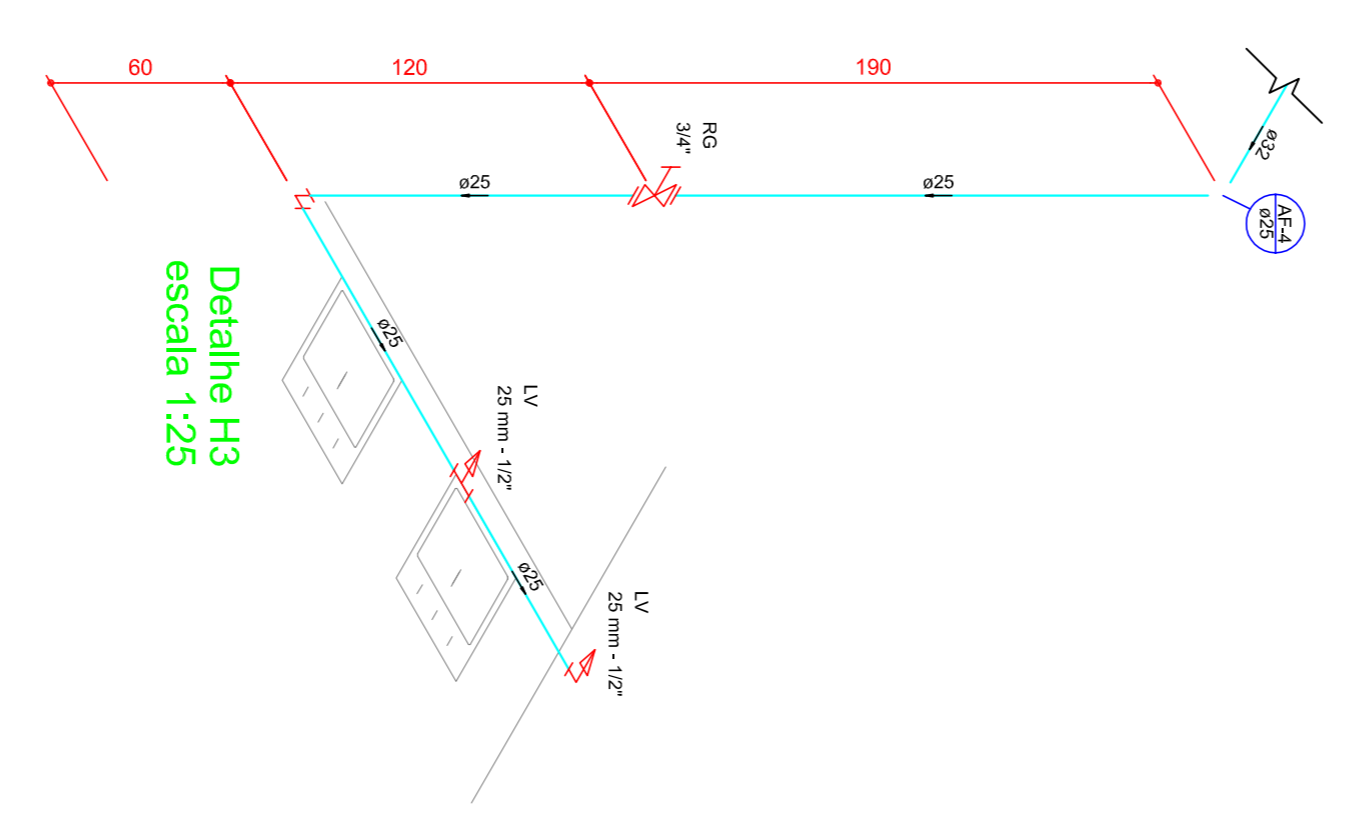


Detalhe H3
escala 1:25

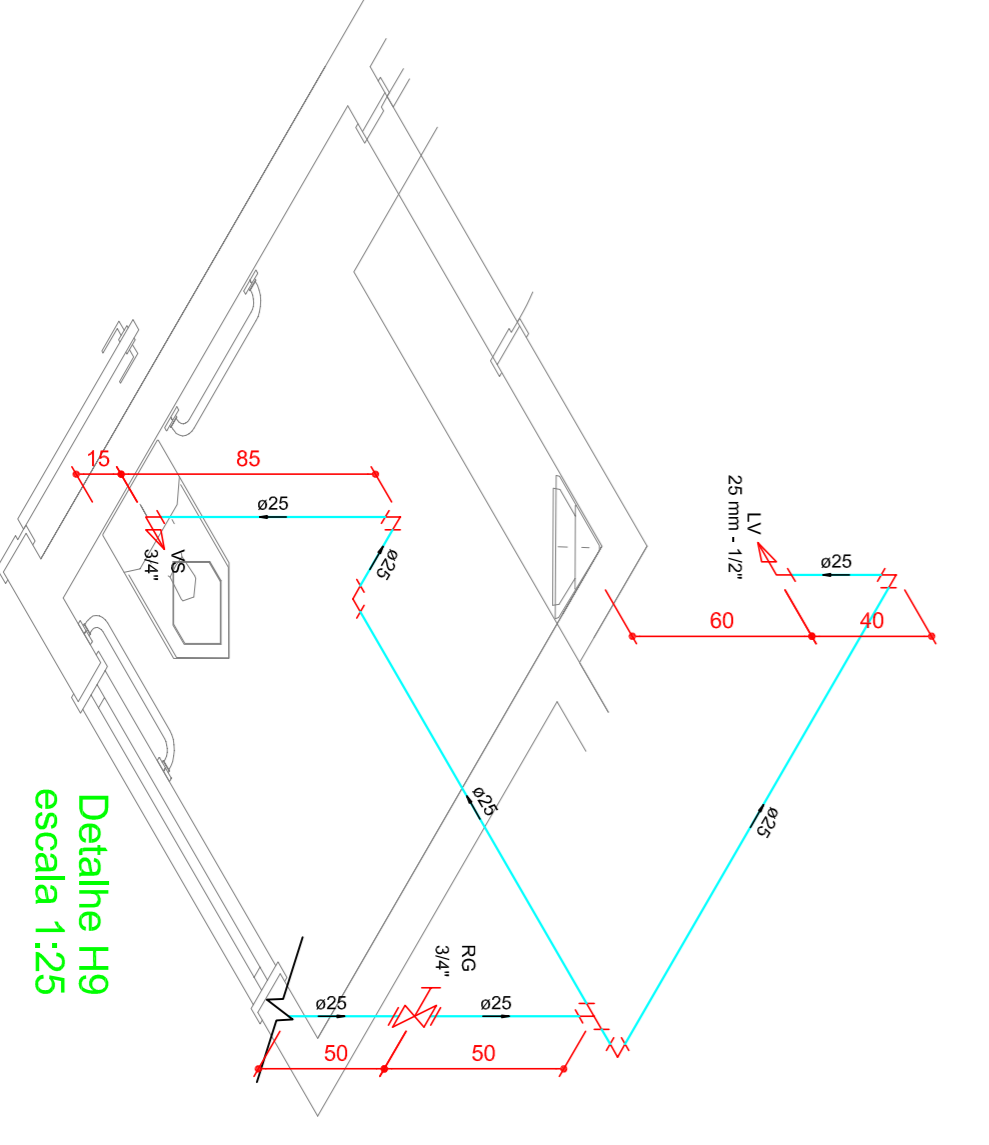

Detalhe H9
escala 1:25

- Legenda**
- ☐ Caixa Sifoneada
 - ☐ Curva 45 Longa para Espelho Sanitário
 - ☐ Curva 45 longa Anarico
 - ☐ Curva 90 curta- desse
 - ☐ Junção simples
 - ☐ Lavatório de Uso Geral
 - ☐ Mictório de Descarga Automática- DN 40mm
 - ☐ Máquina de Lavar Roupa- DN 40mm
 - ☐ Pia de Cozinha Residencial com Sifão 40mm
 - ☐ Ramais de Ventilação
 - ☐ Registro bruto gaveta ABNT c/PVC soldável - RG
 - ☐ Registro de Pressão com PVC soldável - RP
 - ☐ Tanque de Lavar Roupa DN 40mm
 - ☐ T= 45
 - ☐ Vaso Sanitário c/ curva 90°

- Legenda das indicações**
- BE Bebedouro com joelho de 90° - 25 mm - 1/2"
 - LV Lavatório com T= de 90° - 25 mm - 1/2"
 - MIC Mictório sifão, c/Registro de pressão, com joelho de 90° - 25 mm - 1/2"
 - M.L.R Máquina de lavar roupa com joelho de 90° - 25 mm - 3/4"
 - PIA Pia de cozinha com joelho de 90° - 25 mm - 1/2"
 - RG Registro bruto gaveta ABNT c/PVC soldável - 3/4"
 - RP Registro de Pressão com PVC soldável - 25 mm - 3/4"
 - TLR Tanque de lavar com joelho de 90° - 25 mm - 3/4"
 - VS Vaso sanitário com caixa acoplada - 3/4"

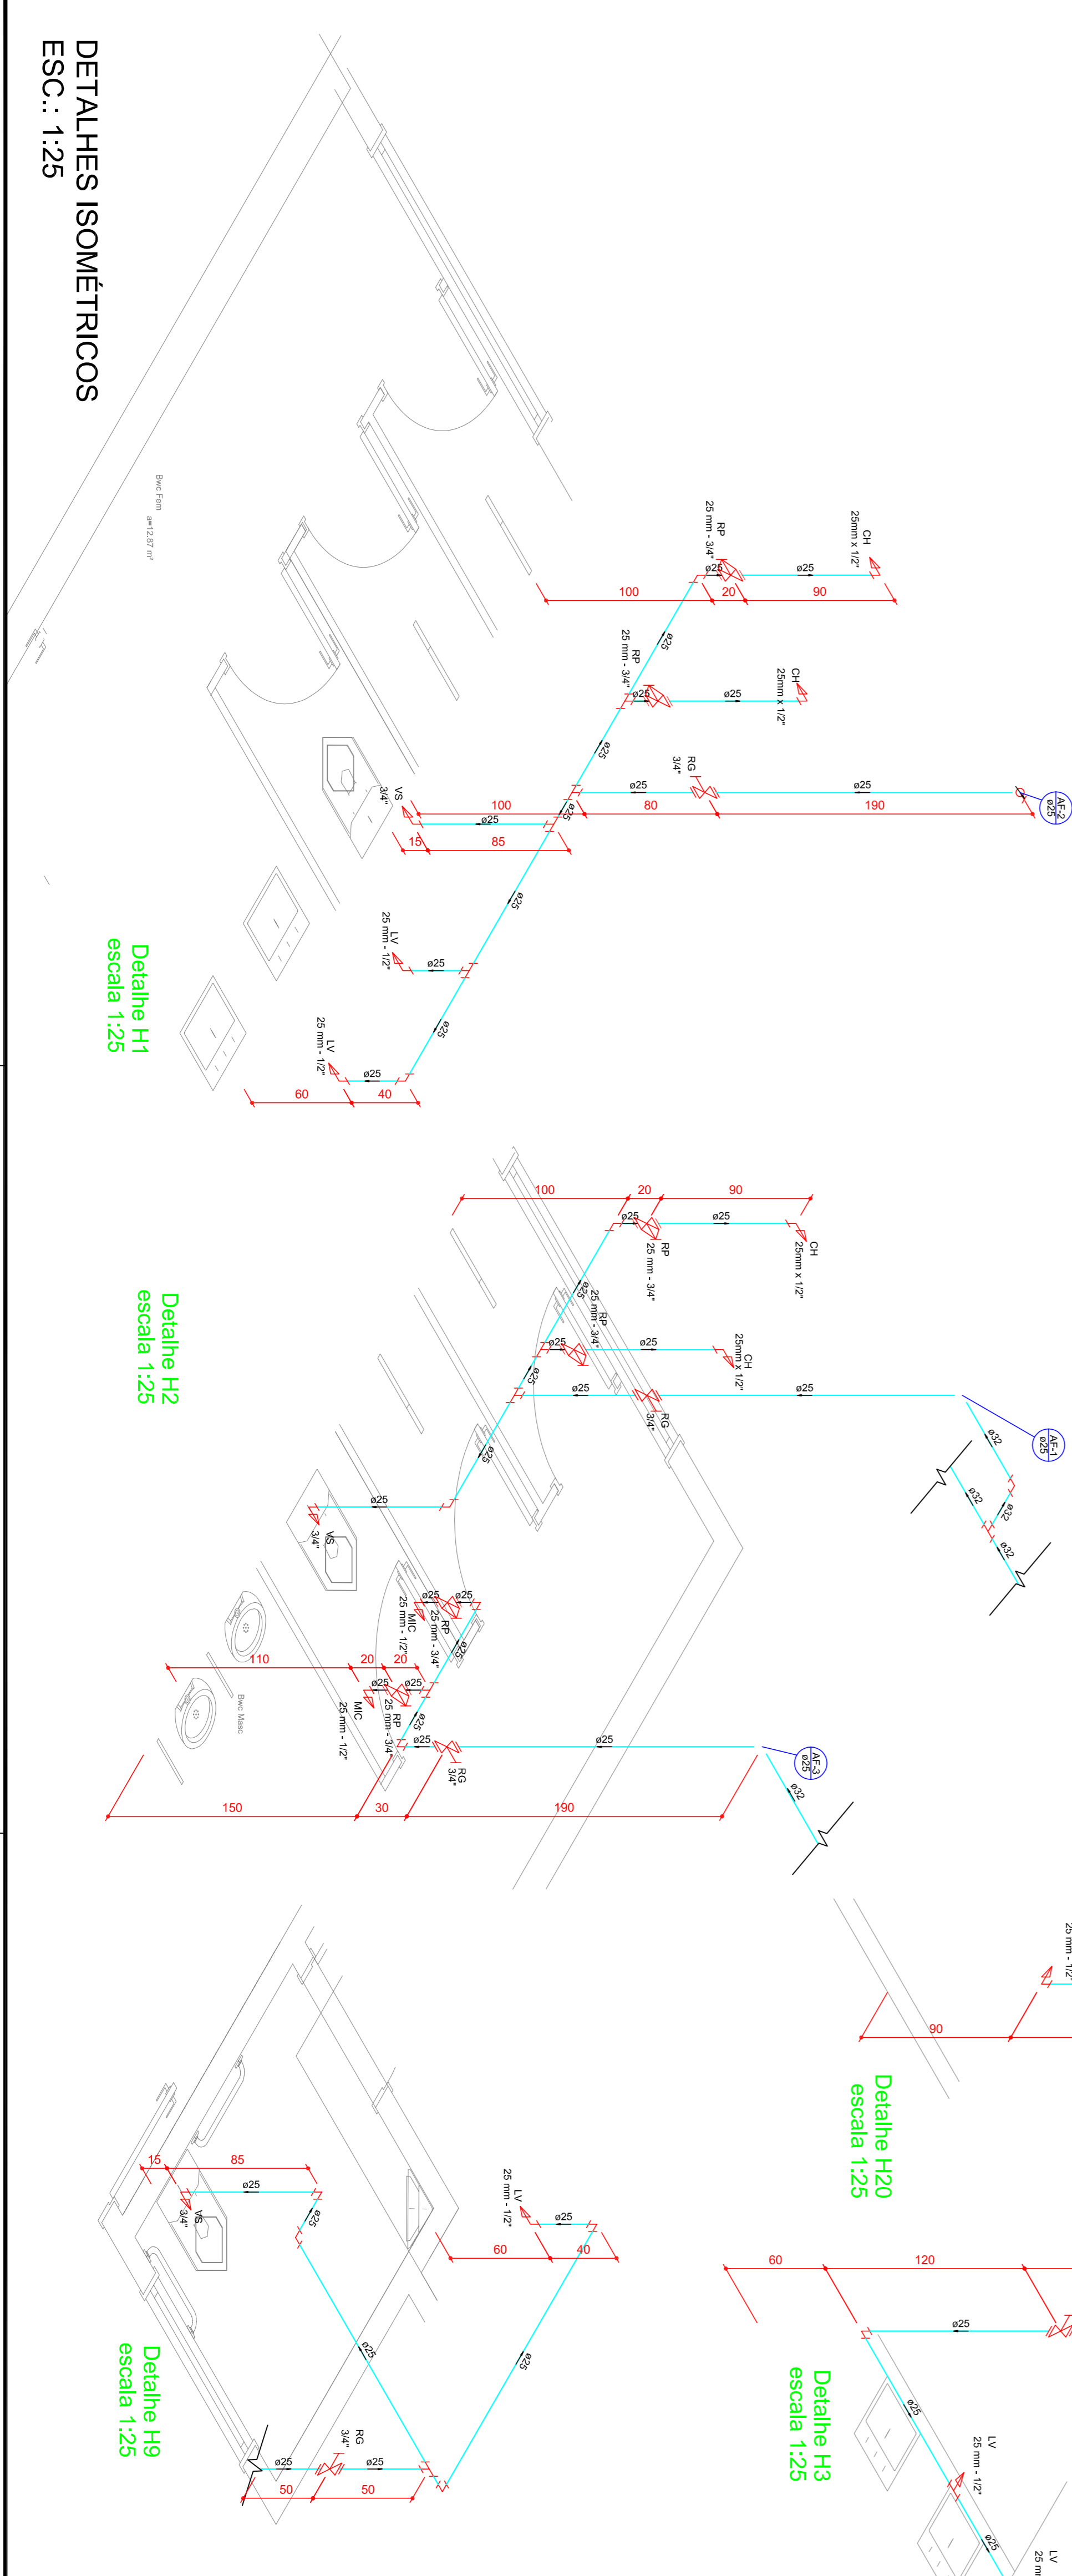

DETALHES ISOMÉTRICOS
ESC.: 1:25

CHAMADOS PARA SECRETARIA DE PLANEJAMENTO URBANO E SAÚDE PÚBLICA

MUNICÍPIO DE PATO BRANCO
Secretaria de Planejamento Urbano

ASSINATURA DO PROPONENTE DO PROJETO: _____ ASSINATURA DO AUTOR DO PROJETO: _____

UBRA: TERMO MUNICIPAL INDIVIDUAL INDEN
ESPECIFICAÇÃO: PLANTA HIDROSSANITÁRIA

PROJETO Nº	02/06
DATA	21.03.2019
PROJETO Nº	02/06
DATA	21.03.2019