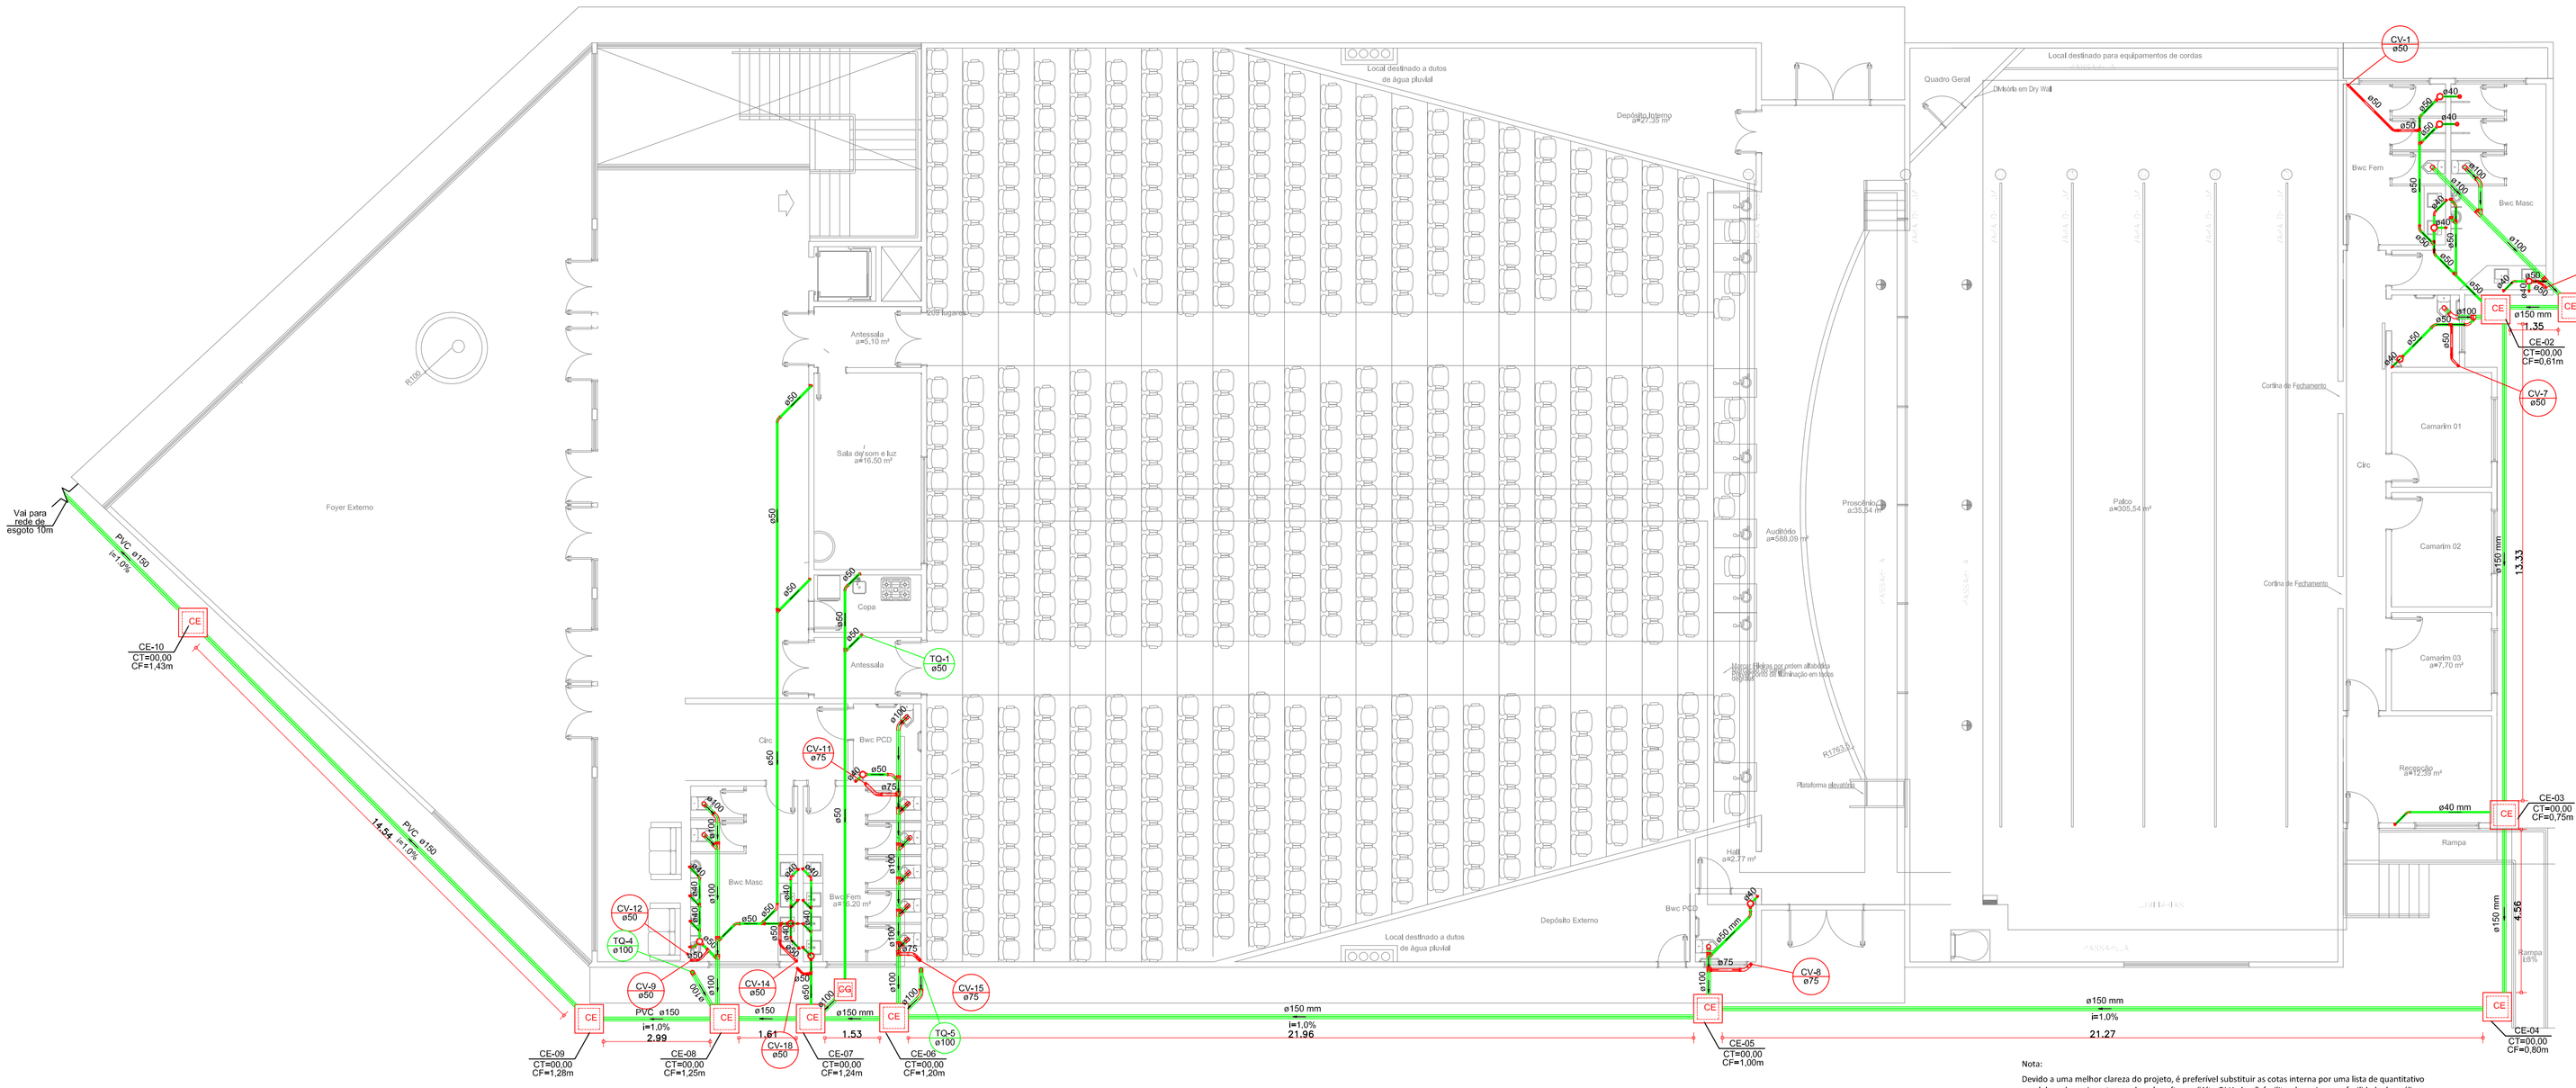

PLANTA SANITÁRIA - TÉRREO 1
ESC.: 1:100

Nota:
Devido a uma melhor clareza do projeto, é preferível substituir as cotas interna por uma lista de quantitativo geral de cada pavimento gerada pelo software "Alto Qi Hydros", facilitando assim uma facilidade de análise do projeto.

Lista de Materiais

Esgoto	Caixas de Passagem	
	Caixa de gordura	
	CG 60x60 cm	1 pç
	Caixa de Inspeção esgoto simples	
	CE- 60x60 cm	11 pç
	PVC Acessórios	
	Caixa sifonada	
	150x150x50	2 pç
	Ralo sifonado alt. reg. saída 40	
	100 mm - 40 mm	2 pç
	Sifão de copo p/ pia e lavatório	
	1" - 1.1/2"	16 pç
	Sifão flexível p/ Mictório	
	1.1/4"- 2"	6 pç
	Válvula p/ lavatório e tanque	
	1"	15 pç
	Válvula p/ pia	
	1"	1 pç
	PVC Esgoto	
	Bucha de redução longa	
	50 mm - 40 mm	4 pç
	Curva 45 longa	
	100 mm	5 pç
	50 mm	15 pç
	Curva 45 longa Amanco	
	40 mm	8 pç
	Curva 90 curta	
	100 mm	13 pç
	40 mm	24 pç
	50 mm	3 pç
	Joelho 90	
	40 mm	4 pç
	50 mm	5 pç
	Joelho 90 c/anel p/ esgoto secundário	
	40 mm - 1.1/2"	18 pç
	Junção simples	
	100 mm - 50 mm	6 pç
	100 mm- 100 mm	7 pç
	50 mm - 50 mm	6 pç
	Tubo PVC ponta-bolsa c/ virola	
	50 mm - 2"	1.29 m
	Tubo rígido c/ ponta lisa	
	100 mm - 4"	38,65 m
	150 mm - 6"	93,82 m
	40 mm	25,09 m
	50 mm - 2"	46,41 m
	Tê 45	
	40 mm	5 pç
	Tê sanitário	
	50 mm -50 mm	1 pç
	Unidades de tratamento	
	Alça	
	Ferro	1 pç
	Argamassa	
	Argamassa	0,72 m³
	Tampa	
	Hermética	1 pç
	Tijolo	
	Macigo	1260 pç
Ventilação	PVC Acessórios	
	Caixa sifonada	
	150x150x50	8 pç
	PVC Esgoto	
	Curva 45 longa	
	50 mm	10 pç
	75 mm	6 pç
	Curva 90 curta	
	50 mm	1 pç
	Joelho 90	
	50 mm	6 pç
	75 mm	3 pç
	Tubo rígido c/ ponta lisa	
	50 mm - 2"	5.79 m
	75 mm - 3"	3.65 m
	Tê sanitário	
	100 mm - 75 mm	3 pç
	50 mm -50 mm	6 pç

Legenda

- Caixa Sifonada
- Curva 45 Longa para Esgoto Sanitário
- Curva 45 longa Amanco
- Curva 90 curta- desce
- Junção simples
- Lavatório de Uso Geral
- Mictório de Descarga Automática- DN 40mm
- Máquina de Lavar Roupas- DN 40mm
- Pia de Cozinha Residencial com Sifão 40mm
- Ramais de Ventilação
- Registro bruto gaveta ABNT c/PVC soldável - RG
- Registro de Pressão com PVC soldável - RP
- Tanque de Lavar Roupas DN 40mm
- Te 45
- Vaso Sanitário c/ curva 90°

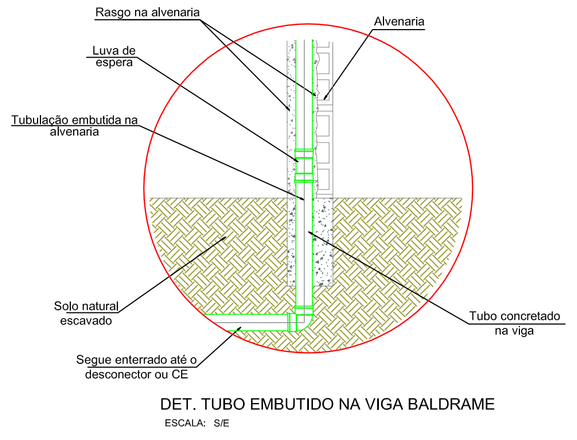

DET. TUBO EMBUTIDO NA VIGA BALDRAME
ESCALA: S/E

CAIXA DE GORDURA DUPLA PRÉ - MOLDADA 60x60x60

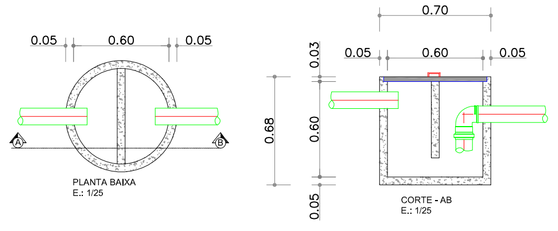

CAIXA DE INSPEÇÃO 80x80x60

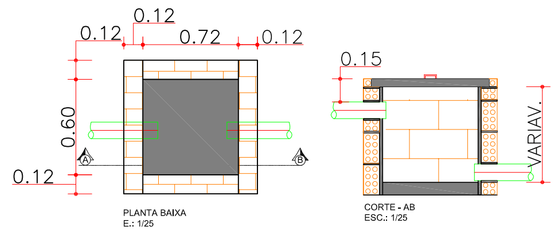

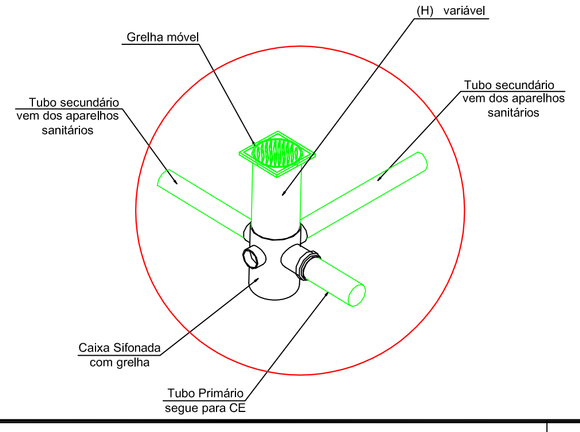

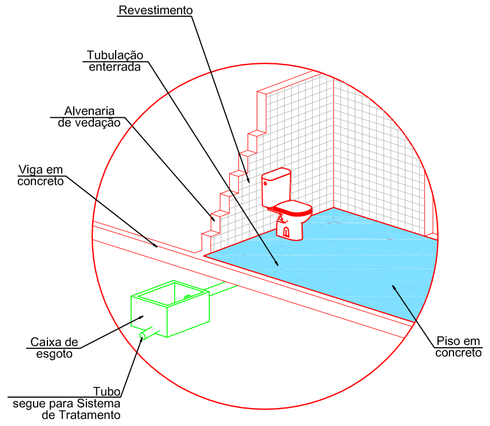

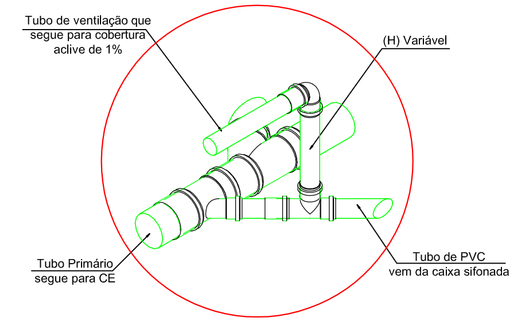

DET. RAMAL DE VENTILAÇÃO
ESCALA: S/E

ASSINATURA DO PROPRIETÁRIO DO PROJETO

ASSINATURA DO AUTOR DO PROJETO

CARIMBOS P.M.P.B SECRETARIA DE PLANEJAMENTO URBANO E SAÚDE PÚBICA

MUNICÍPIO DE PATO BRANCO
Secretaria de Planejamento Urbano

OBRA: TEATRO MUNICIPAL NAURA RIGON

ESPECIFICAÇÃO:
PLANTA HIDROSSANITÁRIO

ÁREA TOTAL 2.154,95 m² | ESCALA 1/100

DATA 04/09/2019 | DESENHO

AUTOR DO PROJETO ARQUITETO E URBANISTA
STEPHANE POLETTO DE SOUZA
CAU A132463-2

AUTOR DO PROJETO ARQUITETO E URBANISTA
DIEGO LEOPOLDINO LEITE
CAU A1122680

PROPRIETÁRIO
Município de Pato Branco
CNPJ: 76.995.448/ 0001-54

Prancha Nº
03/06

QUADRA | LOTE | ENDEREÇO DA OBRA
Jacinto L. 450, Bairro Pardinelle, Pato Branco – PR.

VERSÃO | DATA | ALTERAÇÃO
23.10.2019

DESENHO