PLANTA SANITÁRIA - TÉRREO 2
ESC.: 1:100

INTERLIGAR INSTALAÇÃO ÀS CAIXAS DISPOSTAS NA PLANTA PAV. TÉRREO 1

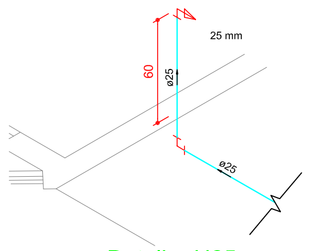

Detalhe H25
escala 1:25

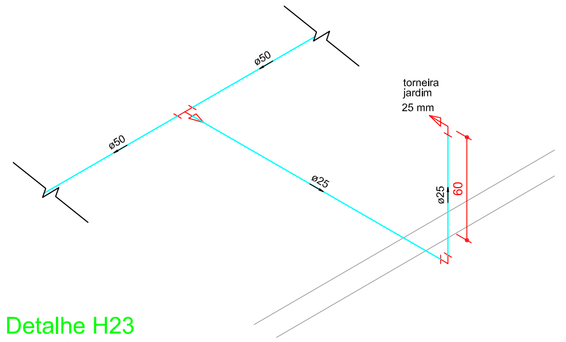

Detalhe H23
escala 1:25

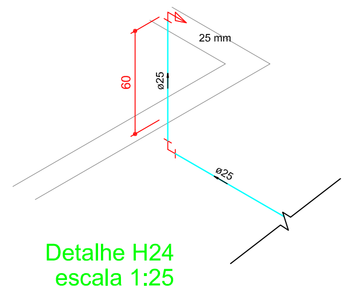

Detalhe H24
escala 1:25

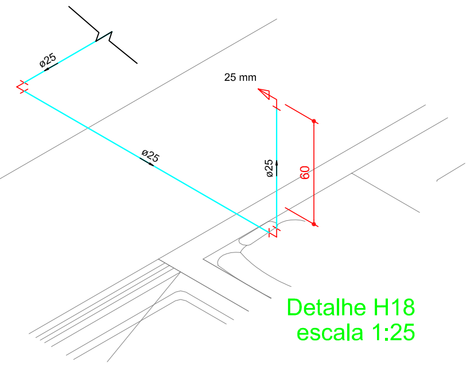

Detalhe H18
escala 1:25

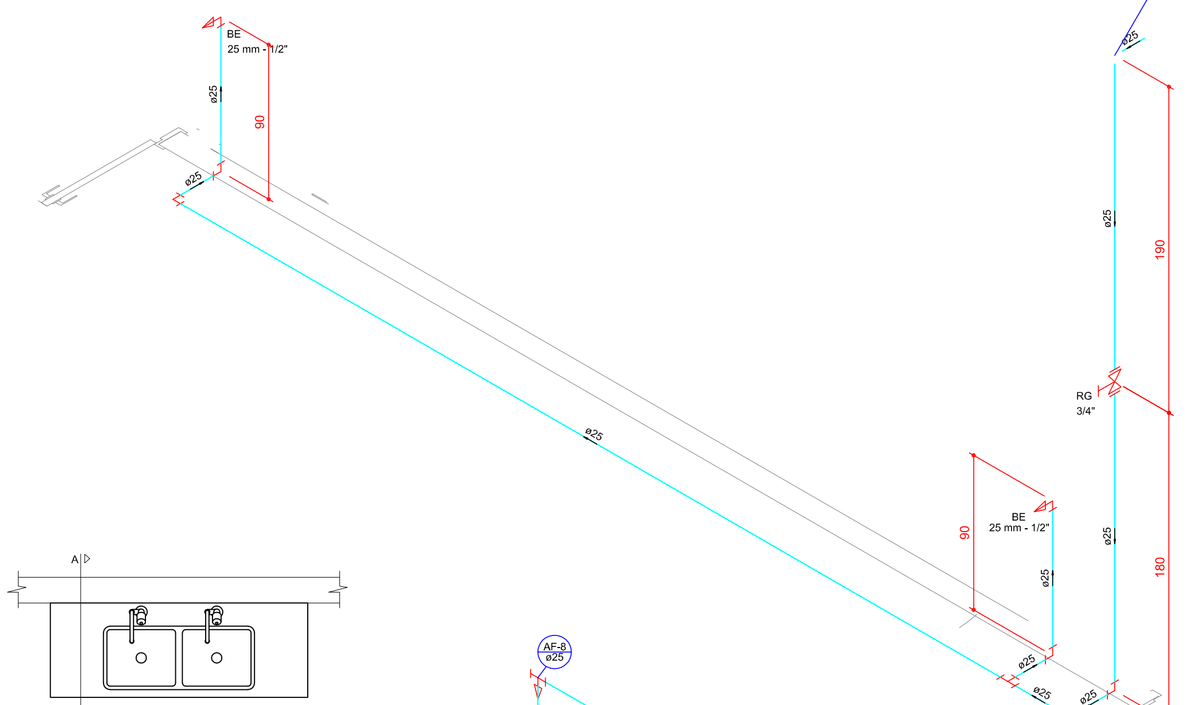

Detalhe H19
escala 1:25

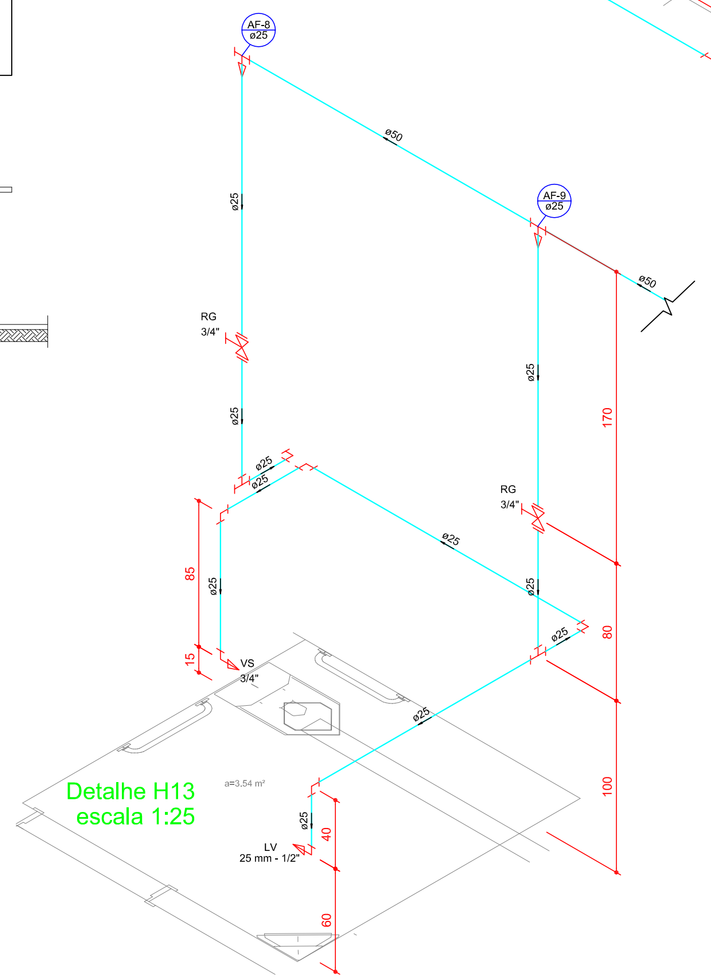

Detalhe H13
escala 1:25

Legenda

- Caixa Sifonada
- Curva 45 Longa para Esgoto Sanitário
- Curva 45 longa Amanco
- Curva 90 curta- desce
- Junção simples
- Lavatório de Uso Geral
- Mictório de Descarga Automática- DN 40mm
- Máquina de Lavar Roupas- DN 40mm
- Pia de Cozinha Residencial com Sifão 40mm
- Ramais de Ventilação
- Registro bruto gaveta ABNT c/PVC soldável - RG
- Registro de Pressão com PVC soldável - RP
- Tanque de Lavar Roupas DN 40mm
- Te 45
- Vaso Sanitário c/ curva 90°

Legenda das indicações

BE	Bebedouro com joelho de 90° - 25 mm - 1/2"
LV	Lavatório com Te de 90° - 25 mm - 1/2"
MIC	Mictório s/sifão,c/Registro de pressão, com joelho de 90° - 25 mm - 1/2"
MLR	Máquina de lavar roupa com joelho de 90° - 25 mm - 3/4"
PIA	Pia de cozinha com joelho de 90° - 25 mm - 1/2"
RG	Registro bruto gaveta ABNT c/PVC soldável - 3/4"
RP	Registro de Pressão com PVC soldável - 25 mm - 3/4"
TLR	Tanque de lavar com joelho de 90° - 25 mm - 3/4"
VS	Vaso sanitário com caixa acoplada - 3/4"

Lista de Materiais

Esgoto	PVC Acessórios	
	Sifão de copo p/ pia e lavatório	
	1" - 1.1/2"	10 pç
	1" - 2"	1 pç
	Sifão flexível c/ Adaptador	
	1.1/2" - 1.1/2"	1 pç
	Sifão flexível p/ Mictório	
	1.1/4"- 2"	7 pç
	Válvula p/ lavatório e tanque	
	1"	10 pç
	Válvula p/ pia	
	1"	1 pç
	Válvula p/ tanque	
	1.1/2"	1 pç
	PVC Esgoto	
	Bucha de redução longa	
	50 mm - 40 mm	7 pç
	Curva 45 longa	
	100 mm	4 pç
	50 mm	4 pç
	Curva 45 longa Amanco	
	40 mm	9 pç
	Curva 90 curta	
	100 mm	10 pç
	40 mm	20 pç
	50 mm	2 pç
	Joelho 90	
	100 mm	2 pç
	40 mm	7 pç
	50 mm	2 pç
	Joelho 90 c/anel p/ esgoto secundário	
	40 mm - 1.1/2"	13 pç
	Junção simples	
	100 mm - 50 mm	4 pç
	100 mm- 100 mm	8 pç
	50 mm - 50 mm	1 pç
	Tubo rígido c/ ponta lisa	
	100 mm - 4"	20.56 m
	40 mm	38.54 m
	50 mm - 2"	17.22 m
	Té 45	
	40 mm	6 pç
	Tê sanitário	
	100 mm - 50 mm	1 pç
Pluvial	PVC Acessórios	
	Caixa sifonada	
	150x150x50	7 pç
	PVC Esgoto	
	Curva 45 longa	
	50 mm	4 pç
	75 mm	2 pç
	Joelho 90	
	50 mm	6 pç
	75 mm	1 pç
	Junção simples	
	50 mm - 50 mm	1 pç
	75 mm - 50 mm	1 pç
	Tubo rígido c/ ponta lisa	
	50 mm - 2"	13.77 m
	75 mm - 3"	3.74 m
	Tê sanitário	
	100 mm - 75 mm	1 pç
	50 mm -50 mm	6 pç
Ventilação		

Nota:

Devido a uma melhor clareza do projeto, é preferível substituir as cotas interna por uma lista do quantitativo geral de cada pavimento gerada pelo software "Alto QI Hydros", facilitando assim uma facilidade de análise do projeto.

NOTA: PARA MAIORES DETALHES A CERCA DA DISPOSIÇÃO DE PAVIMENTOS, VIDE PROJETO ARQUITETÔNICO

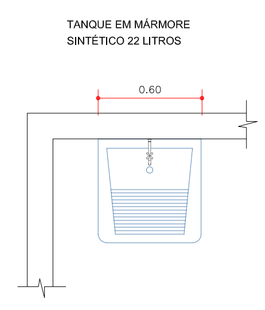

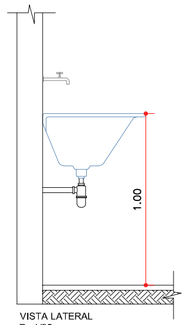

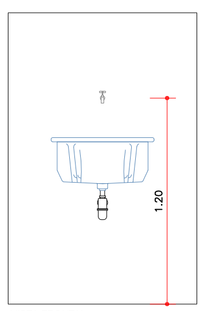

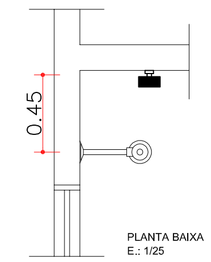

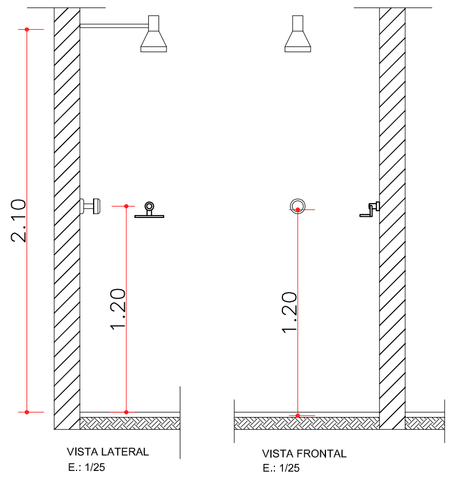

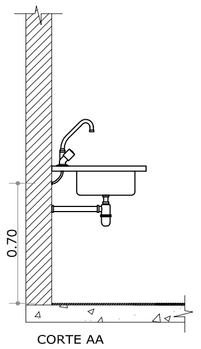

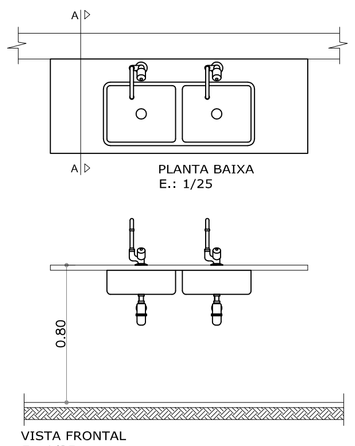

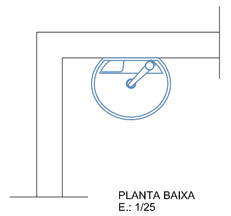

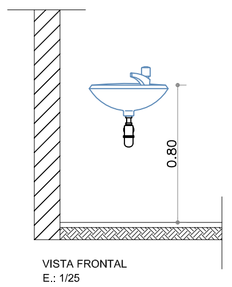

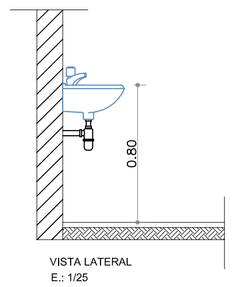

DETALHES HIDROSSANITÁRIOS
ESC.: 1:25

ASSINATURA DO PROPRIETÁRIO DO PROJETO

ASSINATURA DO AUTOR DO PROJETO

CARIMBOS P.M.P.B SECRETARIA DE PLANEJAMENTO URBANO E SAÚDE PÚBICA

MUNICÍPIO DE PATO BRANCO
Secretaria de Planejamento Urbano

OBRA: TEATRO MUNICIPAL NAURA RIGON

ESPECIFICAÇÃO:
PLANTA HIDROSSANITÁRIO

ÁREA TOTAL 2.154,95 m² | ESCALA Indicada | DATA 04/09/2019 | DESENHO | PRANCHA A1

AUTOR DO PROJETO ARQUITETO E URBANISTA
STEPHANIE POLETTINI DE SOUZA
CAU A132463-2

AUTOR DO PROJETO ARQUITETO E URBANISTA
DIEGO LEOPOLDINO LEITE
CAU A1320900

PROPRIETÁRIO
Município de Pato Branco
CNPJ: 76.995.449 /0001-54

QUADRA | LOTE | ENDEREÇO DA OBRA
Jacinda, 450, Bairro Pantanello, Pato Branco - PR.

VERSÃO | DATA | ALTERAÇÃO 23.10.2019 | DESENHO

04/06