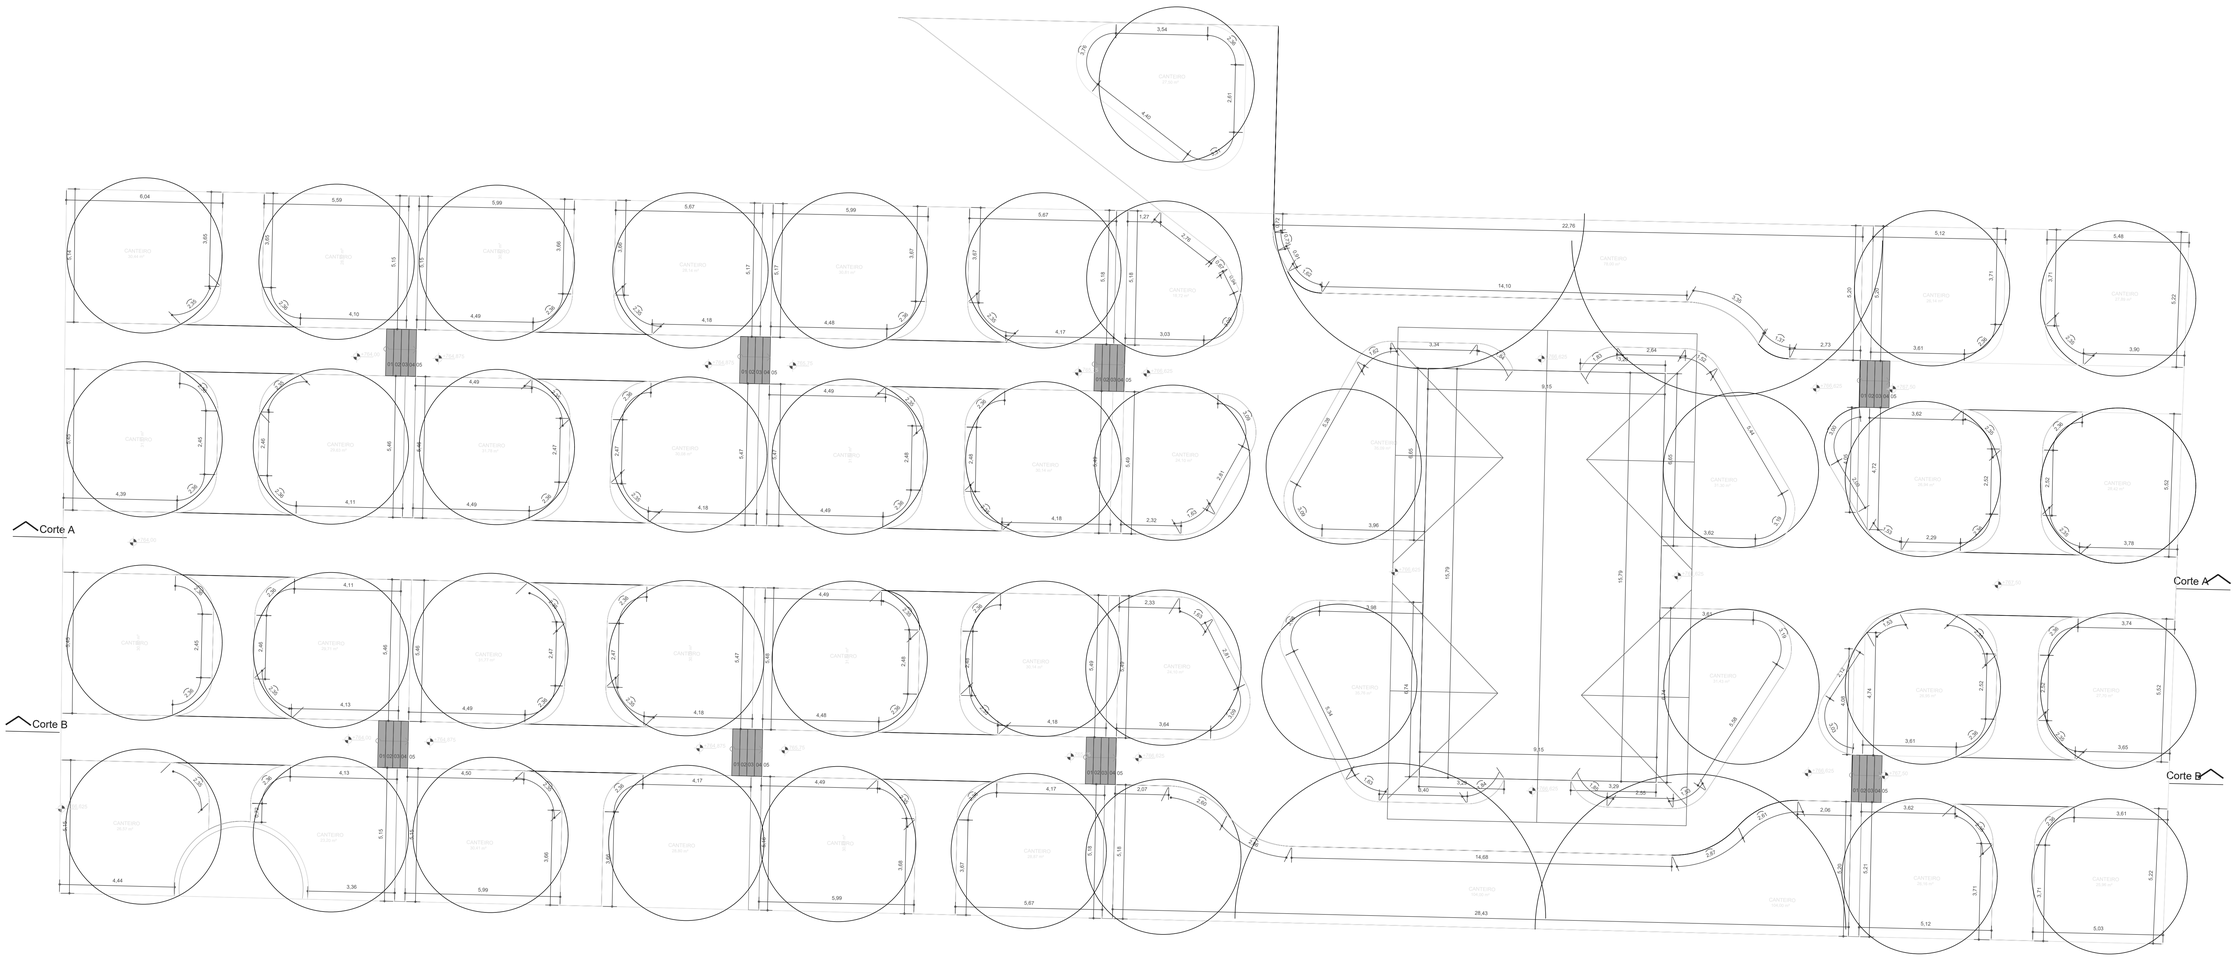

LEGENDA

ÁREA IRRIGADA

MUNICÍPIO DE PATO BRANCO
Secretaria de Engenharia, Obras e Serviços Públicos
Rua Araribóia, 94 - Centro
Fone/Fax (46) 3223 - 2509
engenharia@patobranco.pr.gov.br

TÍTULO: PROJETO DE IRRIGAÇÃO	FOLHA: 01/03
CONTEÚDO: MUNICÍPIO DE PATO BRANCO	
DESIGNAÇÃO: CASA TEMÁTICA	ESCALA: 1:1000 / DATA: JUN/2022
ESPECIFICAÇÃO: PROJEÇÃO DE ÁREA IRRIGADA	
AUTORES DO PROJETO: ALANA PAULA MULHMANN	ASS: ENGENHEIRO CREA-PR 124.497/D