

### RESUMO DA ARMADURA DE PUNÇÃO OU CISALHAMENTO (Ø10,00)

TIPO	QUANT.	COMPR. UNIT. (m)	COMPR. TOTAL (m)	PESO TOTAL + 10% (kg)
4 PERNAS	167	0,86	143,62	97,50
10 PERNAS	24	2,40	57,60	39,10
SOMA	191	-	201,22	136,60


OBS: QUANTITATIVOS CALCULADOS PARA UMA LAJE

**ALGETEC ENGENHARIA E CONSTRUÇÃO**  
Rua João Pessoa, 880 - sl B - Santa Terezinha  
Pato Branco/PR  
46. 99.102.2782  
www.algetec.eng.br

PROJETO ESTRUTURAL

Eng. Civil Daniel Parcianello, CREA: 072040/D		Município de Pato Branco	
Eng. Loriane Consuelo Parcianello, CREA: 172355/D			
Eng. André Mateus Canan, CREA: 193875/D			
Encl.	Rua Jaciretã Pato Branco/PR	Data	12/07/2021
Obra	Teatro Municipal Naura Rigon	Escala	Indicada
Laje Protendida - Superior Armadura de Punção ou Cisalhamento da Laje			

ARMADURA DE PUNÇÃO OU CISALHAMENTO  
Esc: 1:75

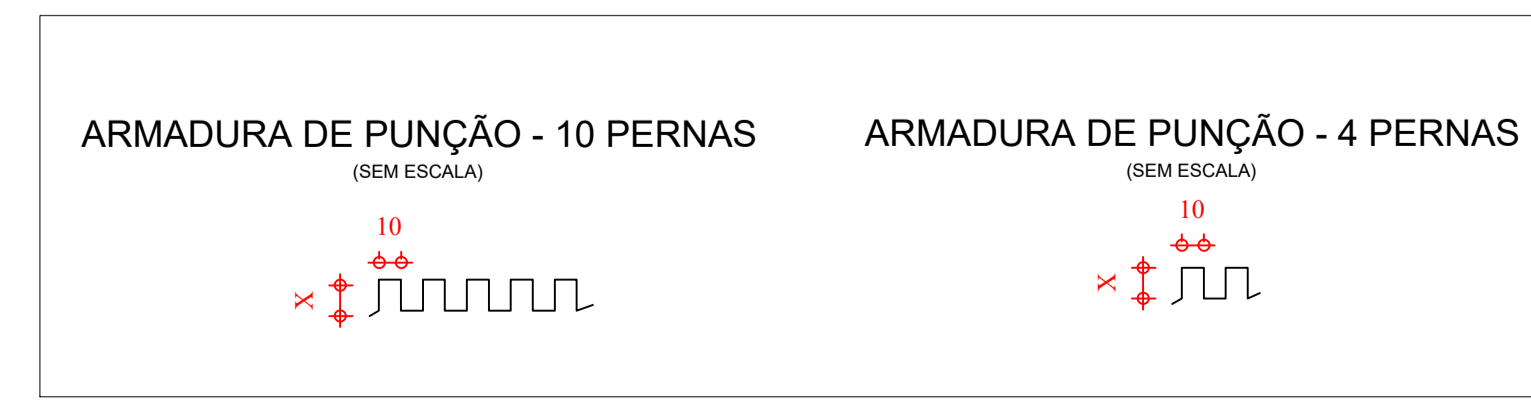

79  
93