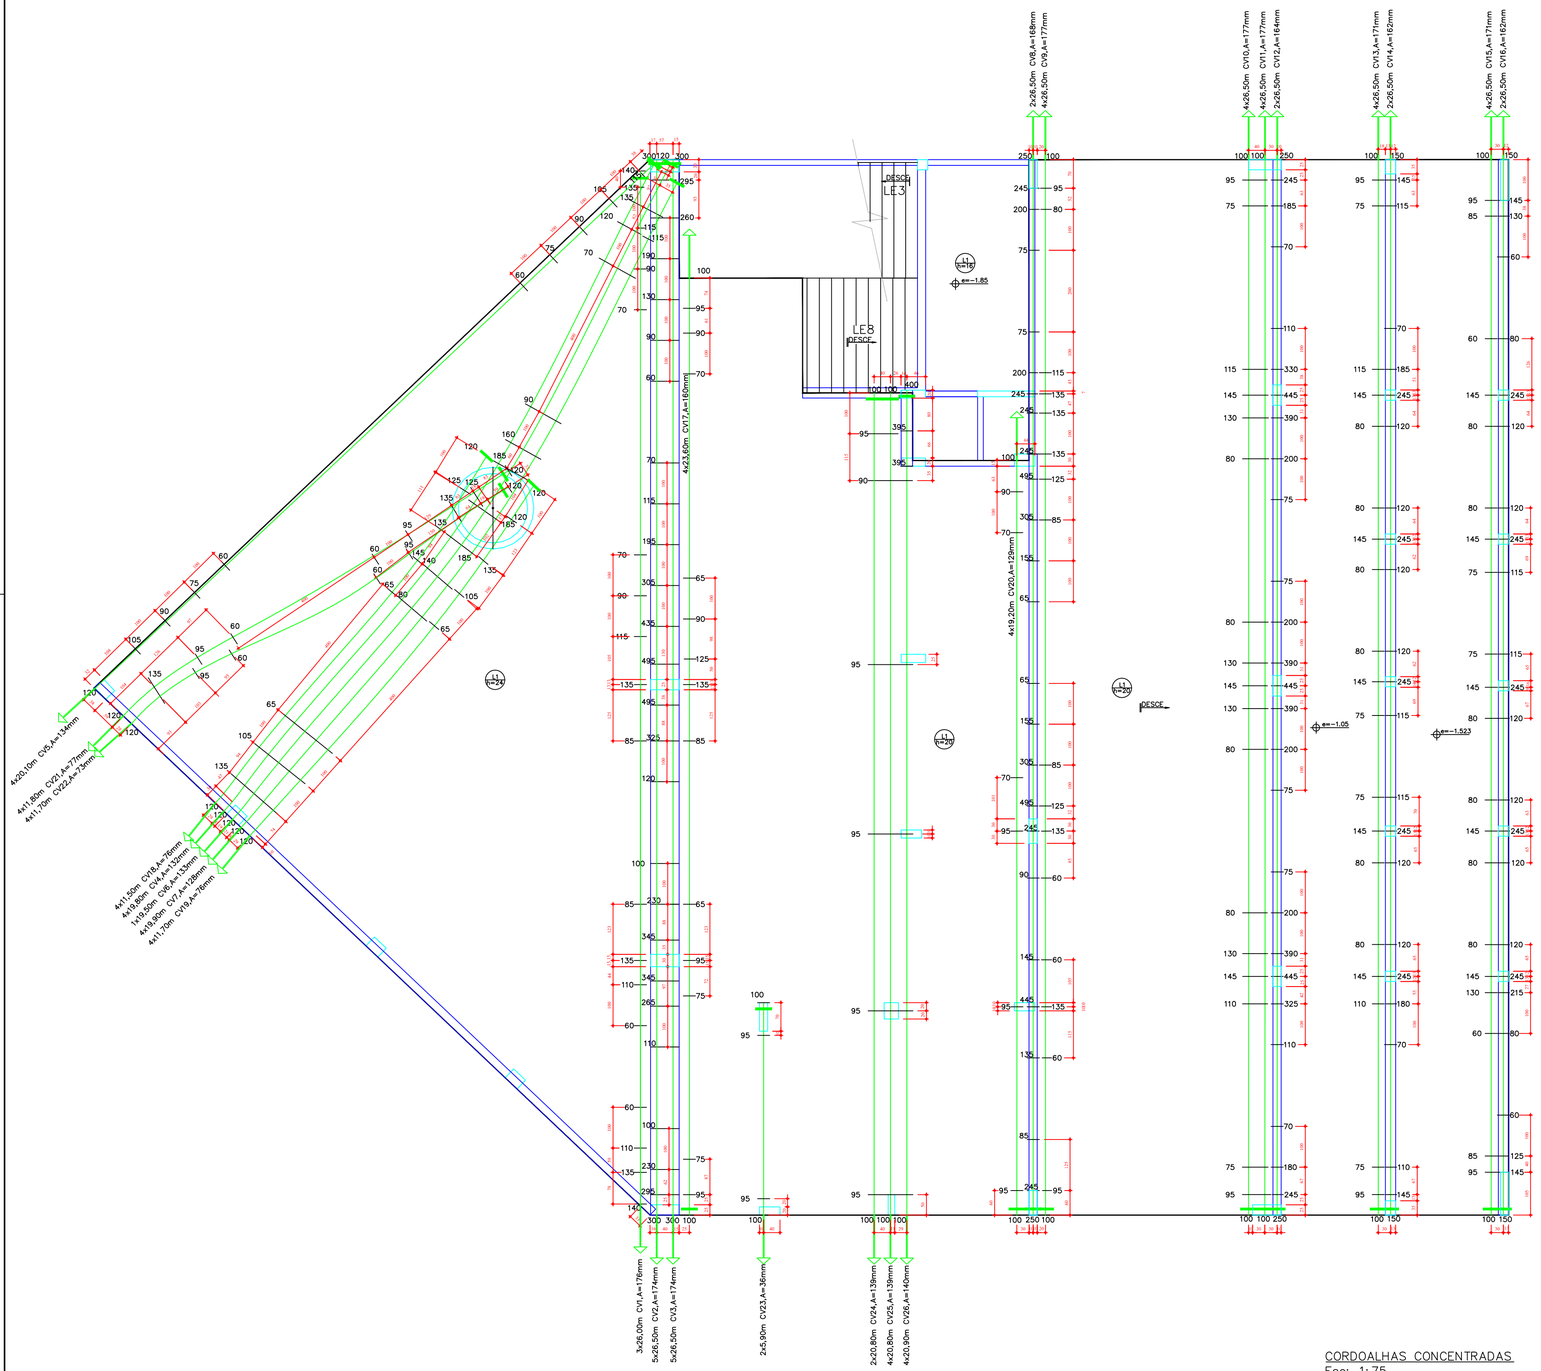

CORDOALHAS CONCENTRADAS
Esc: 1:75

RESUMO DOS CABOS CONCENTRADOS				
CABO	QUANT.	COMPR. UNIT. (m)	COMPR. TOTAL (m)	PESO TOTAL (kg)
CV1	3	26,00	78,00	69,40
CV2->CV3 CV8->CV16	38	26,50	1007,00	896,20
CV4	4	19,80	79,20	70,50
CV5	4	20,10	80,40	71,60
CV6	1	19,50	19,50	17,40
CV7	4	19,90	79,60	70,80
CV17	4	23,60	94,40	84,00
CV18	4	11,50	46,00	40,90
CV19;CV22	8	11,70	93,60	83,30
CV20	4	19,20	76,80	68,40
CV21	4	11,80	47,20	42,00
CV23	2	5,90	11,80	10,50
CV24->CV25	6	20,80	124,80	111,10
CV26	4	20,90	83,60	74,40
PESO TOTAL 12,7mm CP 190 RB - ENGRAXADA				1710,50

RESUMO DA ARMADURA DE FRETAGEM (Ø10,00)				
POSIÇÃO	QUANT.	COMPR. UNIT. (m)	COMPR. TOTAL (m)	PESO TOTAL + 10% (kg)
DISTRIBUIDOS	85	0,75	63,75	43,30
	92	0,79	72,68	49,30
CONCENTRADOS	63	0,75	47,25	32,10
	52	0,79	41,08	27,90
SOMA	292	-	224,76	152,60

Nº	Comentário	Data	Autor
0	Emissão inicial		
1	Correções de alturas e posicionamento de cabos	25/10/2021	André M. Canan

ALGETEC ENGENHARIA E CONSTRUÇÃO

ALGETEC ENGENHARIA E CONSTRUÇÃO
Rua João Pessoa, 880 - sl B - Santa Terezinha
Pato Branco/PR
46. 99102 2782
www.algetec.eng.br

PROJETO ESTRUTURAL

Resp. Técnico:
Eng. Civil Daniel Parcianello, CREA: 072040/D
Eng. Loriane Consuelo Parcianello, CREA: 172355/D
Eng. André Mateus Canan, CREA: 193875/D

Proprietário: Município de Pato Branco

End.: Rua Jaciretã, Pato Branco/PR — Data: 12/07/2021

Obra: Teatro Municipal Naura Rigon — Escala: Indicada

Referência: Laje Protendida - Superior
Cordoalhas Concentradas da Laje