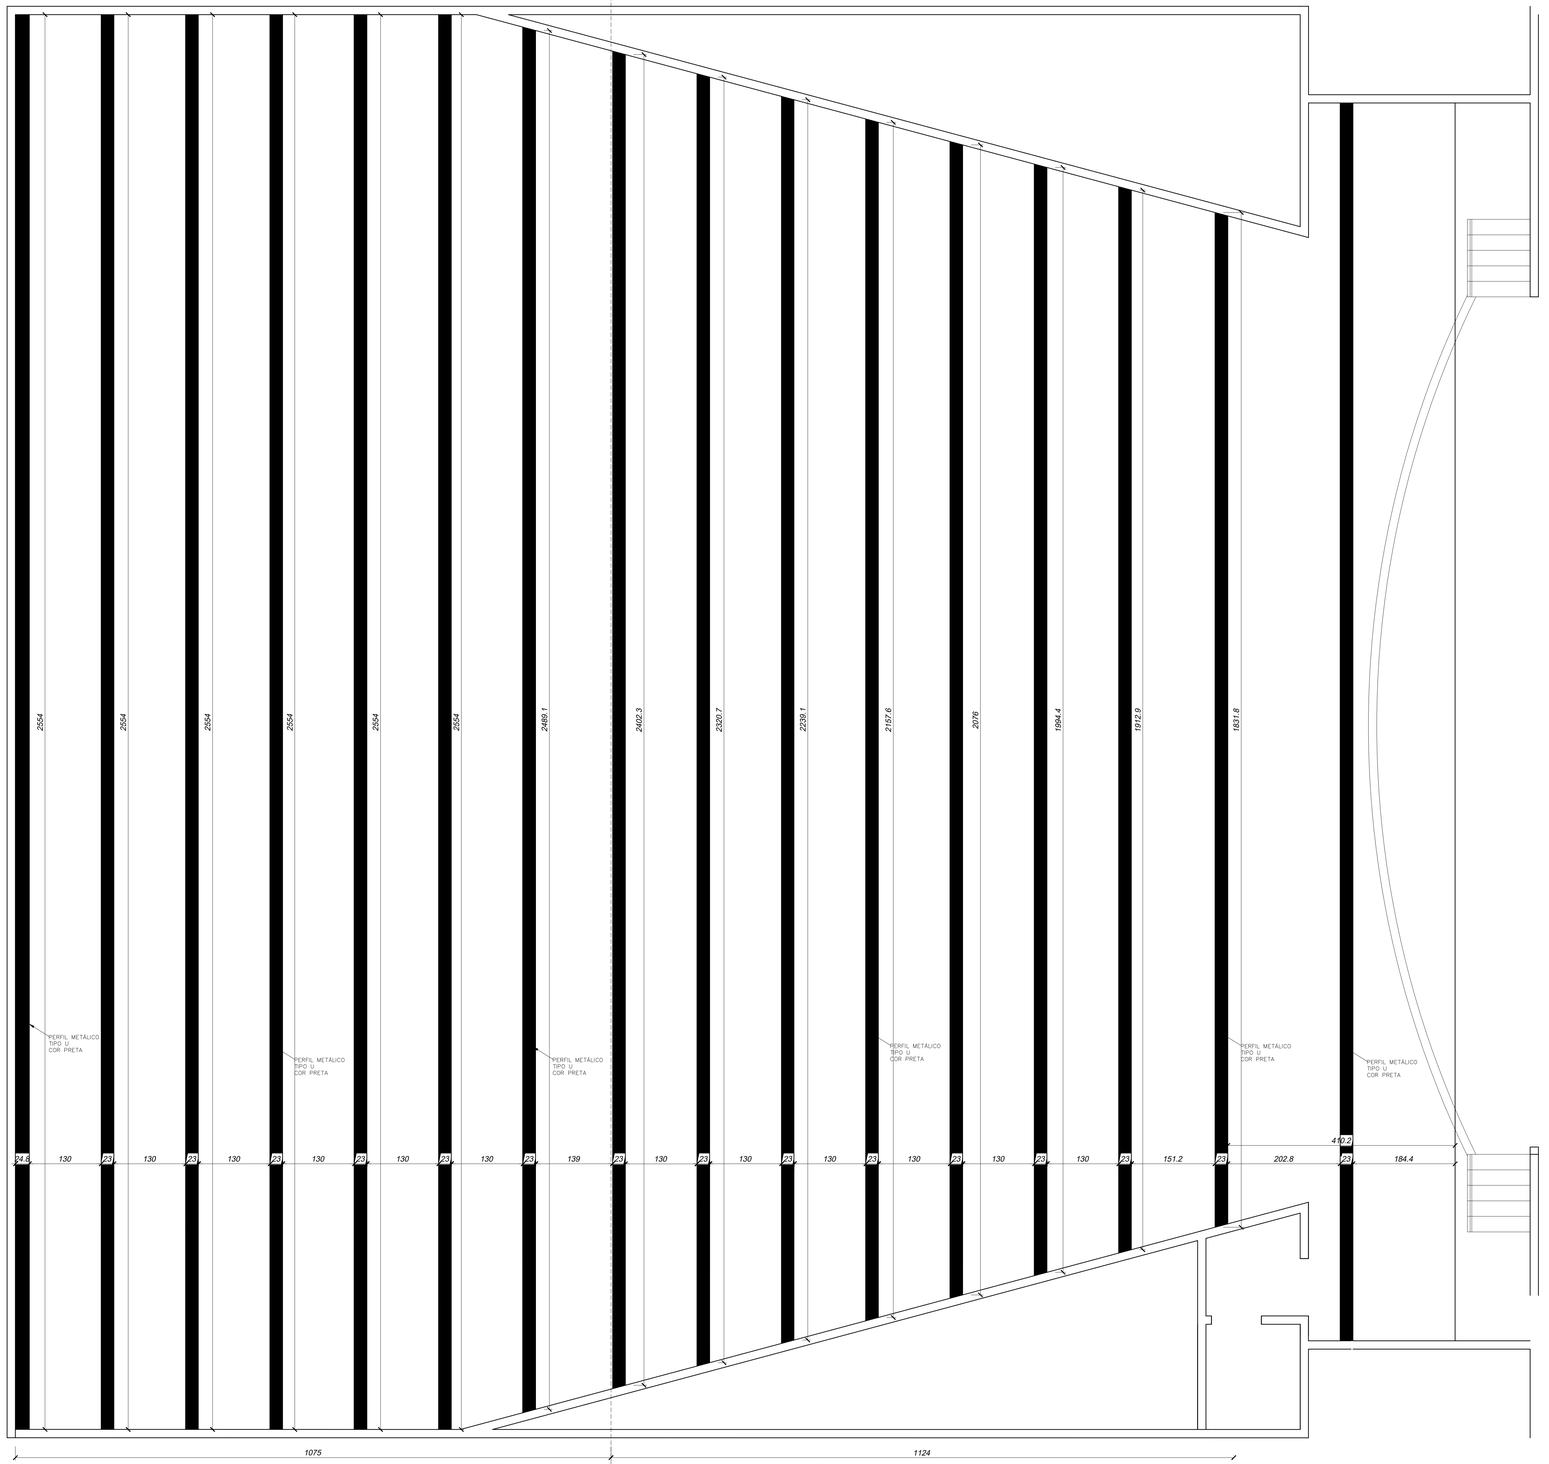

Layout paginação forro acústico anfiteatro
ESCALA 1/50

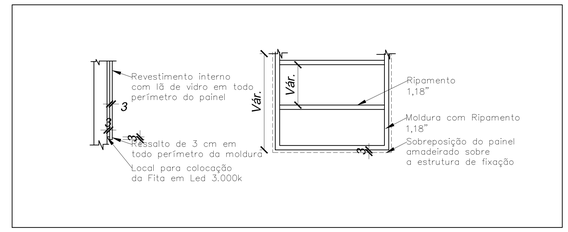

DETALHE REVESTIMENTO ACÚSTICO
SEM ESCALA

CARIMBOS P.M.P.B SECRETARIA DE PLANEJAMENTO URBANO E SAÚDE PÚBICA

MUNICÍPIO DE PATO BRANCO
Secretaria de Planejamento Urbano

OBRA:	Teatro Municipal Naura Rigon
ESPECIFICAÇÃO: Paginação de Forro Acústico Anfiteatro	AREA TOTAL 2.164,95 m² / ESCALA Indicada / DATA 03/01/2020 / DESENHO Ricardo
AUTOR DO PROJETO ARQUITETO E URBANISTA: Emerson Carlos Michelin A 45087-0 / AUTOR DO PROJETO ARQUITETO E URBANISTA: Ricardo Luiz Amarante Zilio A 96087-0 / PROPRIETÁRIO: Município de Pato Branco CNPJ: 76.995.448/ 0001/54	PRANCHA AT A 01/06
QUADRA 191 / LOTE 03 a 14 / ENDEREÇO DA OBRA	
VERSÃO / DATA / ALTERAÇÃO	DESENHO

A:\Teatro\layout forro\Layout Forro - Iluminação e Revestimentos 30-12-2019.dwg IMPRESSO EM 14/02/2020 ppupb@patobranco.pr.gov.br