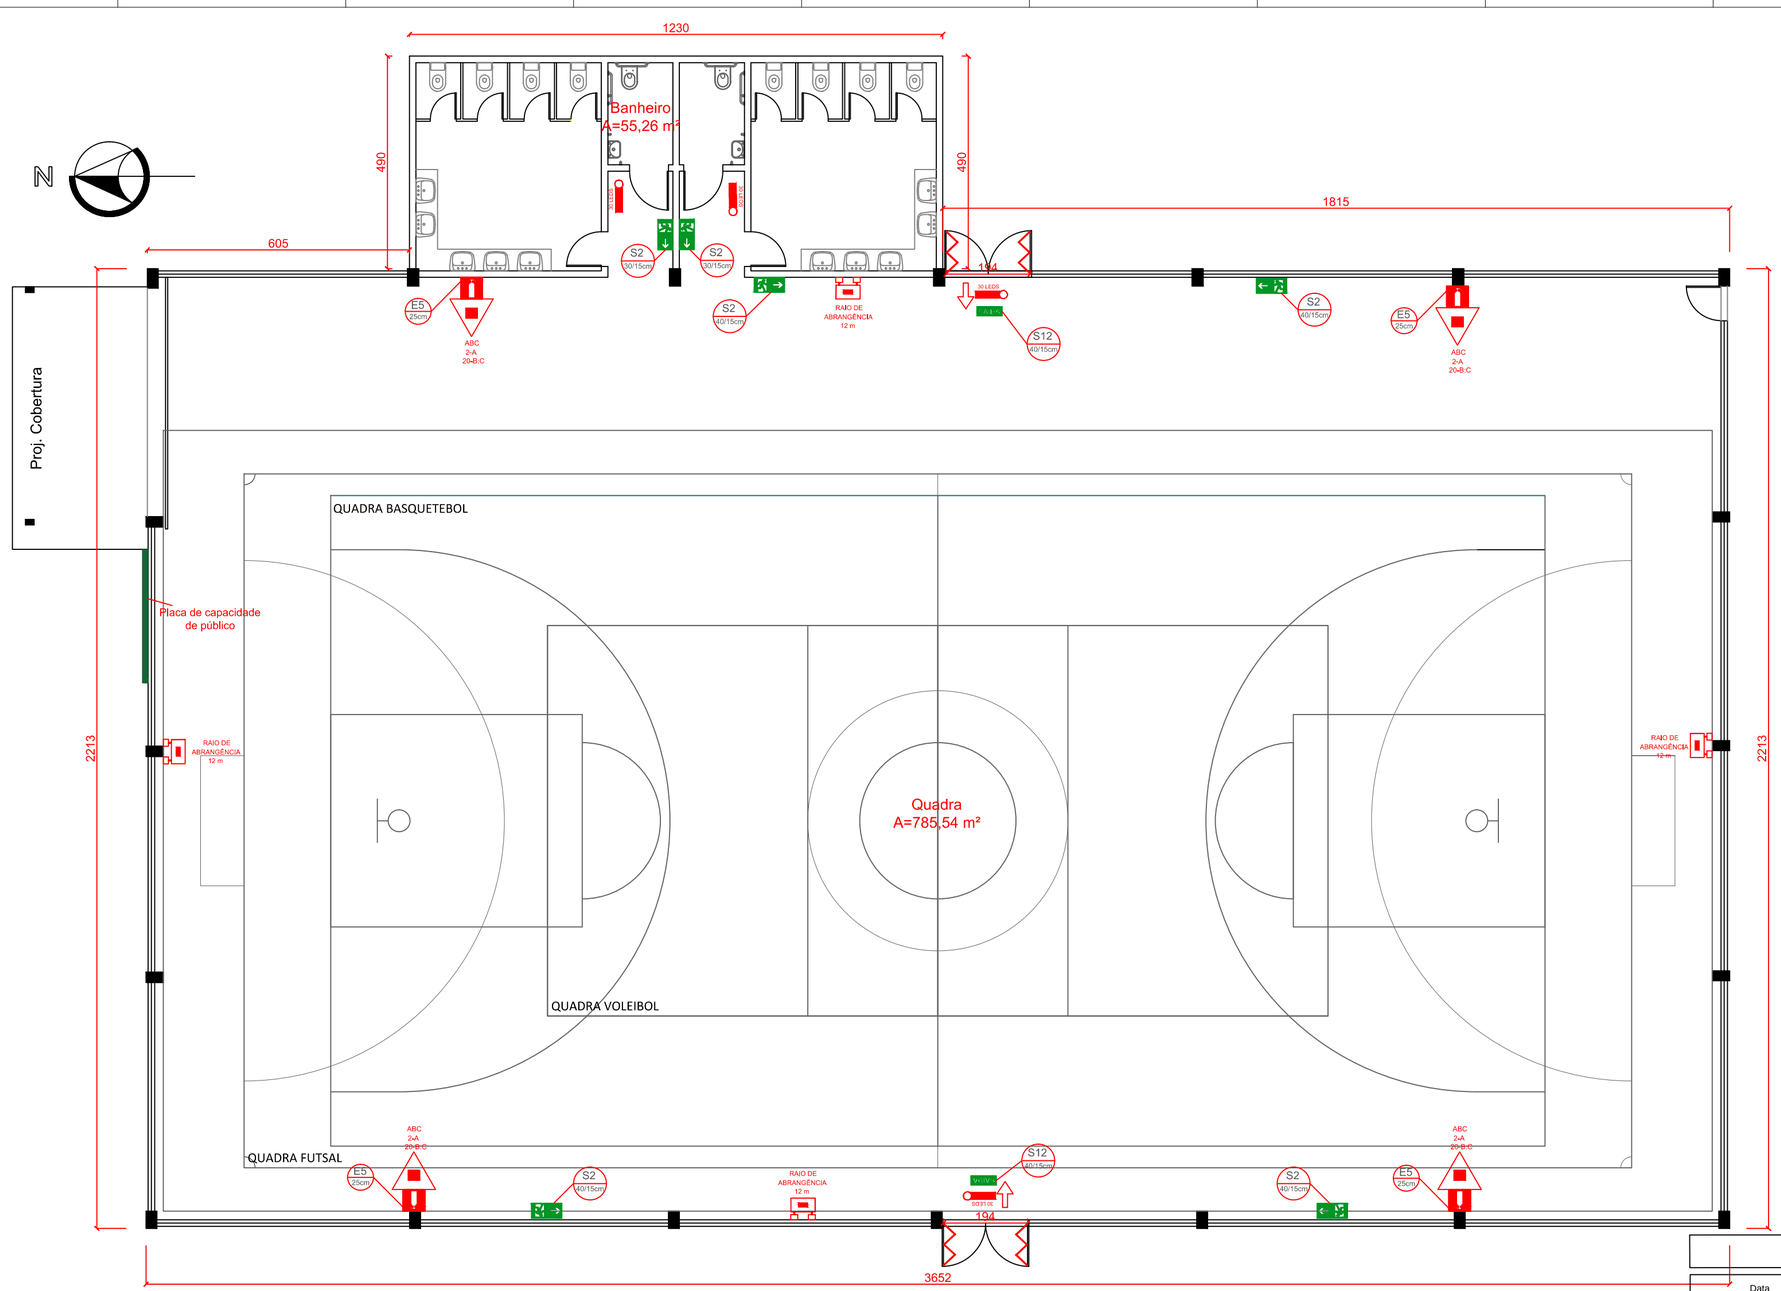

LEGENDA	
SÍMBOLO	DESCRIÇÃO
	EXTINTOR PÓ ABC
	ILUMINAÇÃO DE EMERGÊNCIA DO TIPO FAROLETE
	ILUMINAÇÃO DE EMERGÊNCIA (PAREDE) CONF. NBR 10898
	BARRA ANTIPÂNICO
	ILUMINAÇÃO DE EMERGÊNCIA (BALIZAMENTO) CONF. NBR 10898

LEGENDA		
PLACA	SÍMBOLO	DESCRIÇÃO
	E5 25cm	SINALIZAÇÃO DE LOCALIZAÇÃO DE EXTINTORES E5: L=H=25cm
	M3 78cm x 45cm	SINALIZAÇÃO DE ORIENTAÇÃO E SALVAMENTO M3: L=78cm E H=45cm
	S2 30cm x 15cm	SINALIZAÇÃO DE ORIENTAÇÃO E SALVAMENTO S2: L=30cm E H=15cm
	S2 40cm x 15cm	SINALIZAÇÃO DE ORIENTAÇÃO E SALVAMENTO S2: L=40cm E H=15cm
NÍVEL	S12 40cm x 15cm	SINALIZAÇÃO DE ORIENTAÇÃO E SALVAMENTO S12: L=40cm E H=15cm

LEGENDA: SIMBILOS PARA IDENTIFICAÇÃO DE PLACAS PLANTA BAIXA
PADRÃO CONFORME NPT 020

SINALIZAÇÃO RETANGULAR	SINALIZAÇÃO QUADRADA	SINALIZAÇÃO TRIANGULAR	SINALIZAÇÃO CIRCULAR
CÓDIGO L=H/2=m	CÓDIGO L(cm)	CÓDIGO L(cm)	CÓDIGO D(cm)

OBS: 1 - A ALTURA DAS PLACAS DE SINALIZAÇÃO SERÁ INSTALADA DE MODO QUE A SUA BASE ESTEJA NO MÍNIMO A 1,80m NO PISO ACABADO, CONFORME ITEM 5.1.3b DA NBR 13434-1 DA ABNT.

2 - A SINALIZAÇÃO DE PORTAS DE SAÍDA DE EMERGÊNCIA DEVE SER LOCALIZADA IMEDIATAMENTE ACIMA DAS PORTAS, NO MÁXIMO A 0,10m DA VERGA; OU NA IMPESSIBILIDADE DESTA, DIRETAMENTE NA FOLHA DA PORTA, CENTRALIZADA A UMA ALTURA DE 1,80m, MEDIDA DO PISO ACABADO À BASE DA SINALIZAÇÃO, DE ACORDO COM O ITEM 5.1.3a DA NBR 13434-1 DA ABNT.

PLANTA BAIXA
ESCALA: 1/100

Histórico de atualização/Substituição do PSCIP

Data	Discriminação da atualização/substituição	N° do PSCIP
Escala		

Obra/Endereço
GINÁSIO BAIRRO SÃO JOÃO
Rua Antonio Marini esquina com Rua Sadi Bertol

Área 882,41 m²

Ocupação Educacional e cultural física (E-3)

Para o uso do CBMPR

Prancha 03/04

Conteúdo da Prancha
PLANTA BAIXA

Proprietário
PREFEITURA MUNICIPAL DE PATO BRANCO - CNPJ: 76.995.448/0001-54

Responsável Técnico
JORGE EDUARDO CHIOQUETA - ENG. CIVIL - CREA PR-125.426/D

Data
Maio de 2022