


# RUA ANTONIO MARINI

GINÁSIO  
Edificação à Reformar  
882,41 m<sup>2</sup>

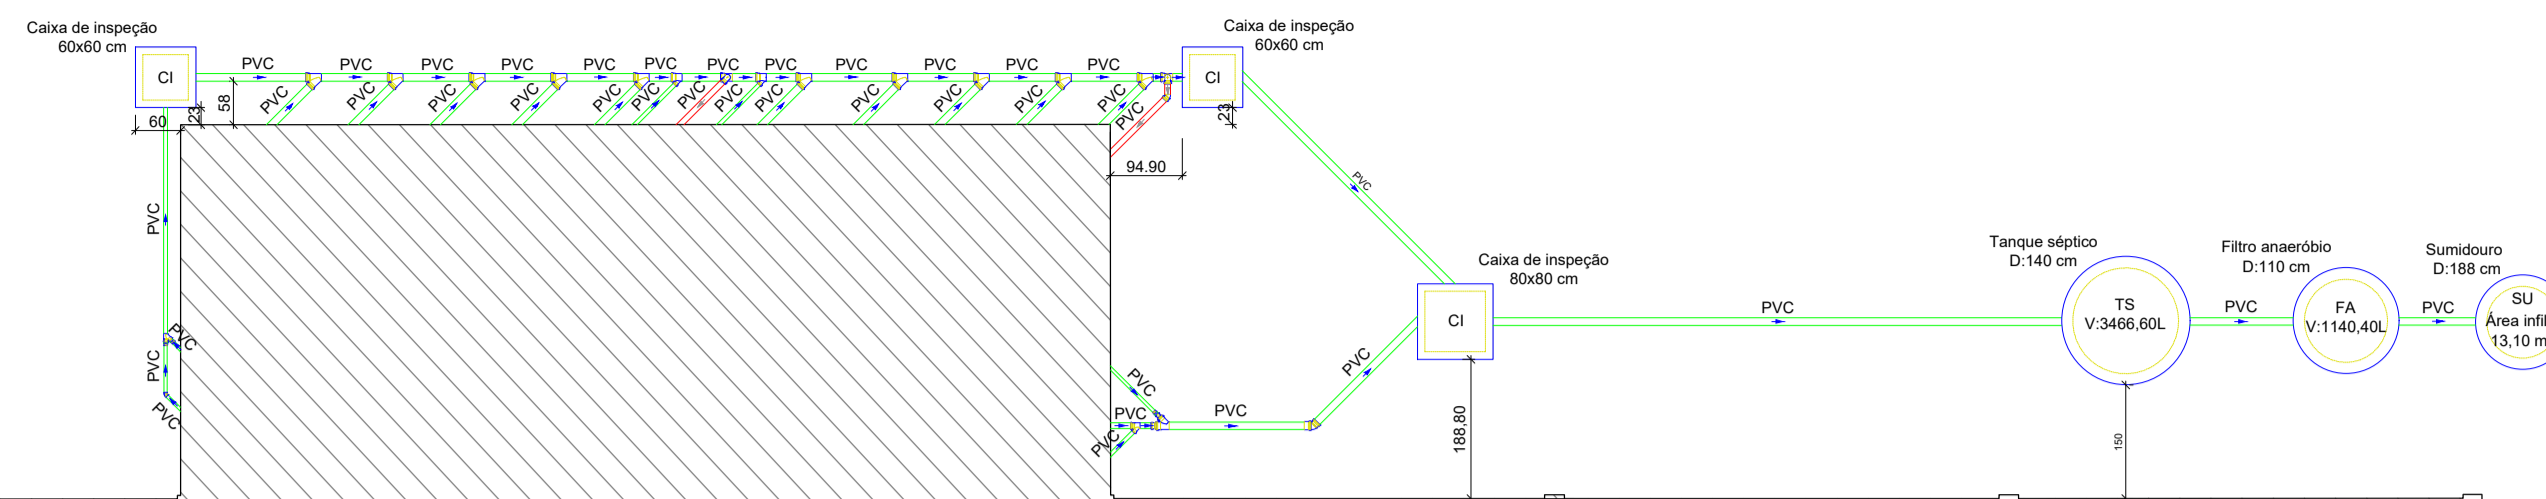

IMPLANTAÇÃO DA REDE DE ESGOTO  
ESCALA 1:200

MUNICÍPIO DE PATO BRANCO Secretaria de Engenharia, Obras e Serviços Públicos Rua Ararigóia, 94 - Centro Fone/Fax (46) 3223 - 2509 engenharia@patobranco.pr.gov.br		
PROJETO	PROJETO HIDROSSANITÁRIO	REVISÃO
CONTRATANTE	MUNICÍPIO DE PATO BRANCO	DATA
REFERÊNCIA	REFORMA GINÁSIO SÃO JOÃO	REVISÃO
ESPECIFICAÇÃO	IMPLANTAÇÃO DA REDE DE ESGOTO	DATA
AUTORES DO PROJETO	JORGE EDUARDO CHOQUETA	PROJETO
	ASS	04/06
		ENGENHEIRO CREA-PR 125.436/0