


PLANTA DE DRENAGEM PLUVIAL / ÁGUAS PLUVIAIS
ESC.: 1:110

DREN Ø — Ponto de drenagem da calha
PVC rígido soldável

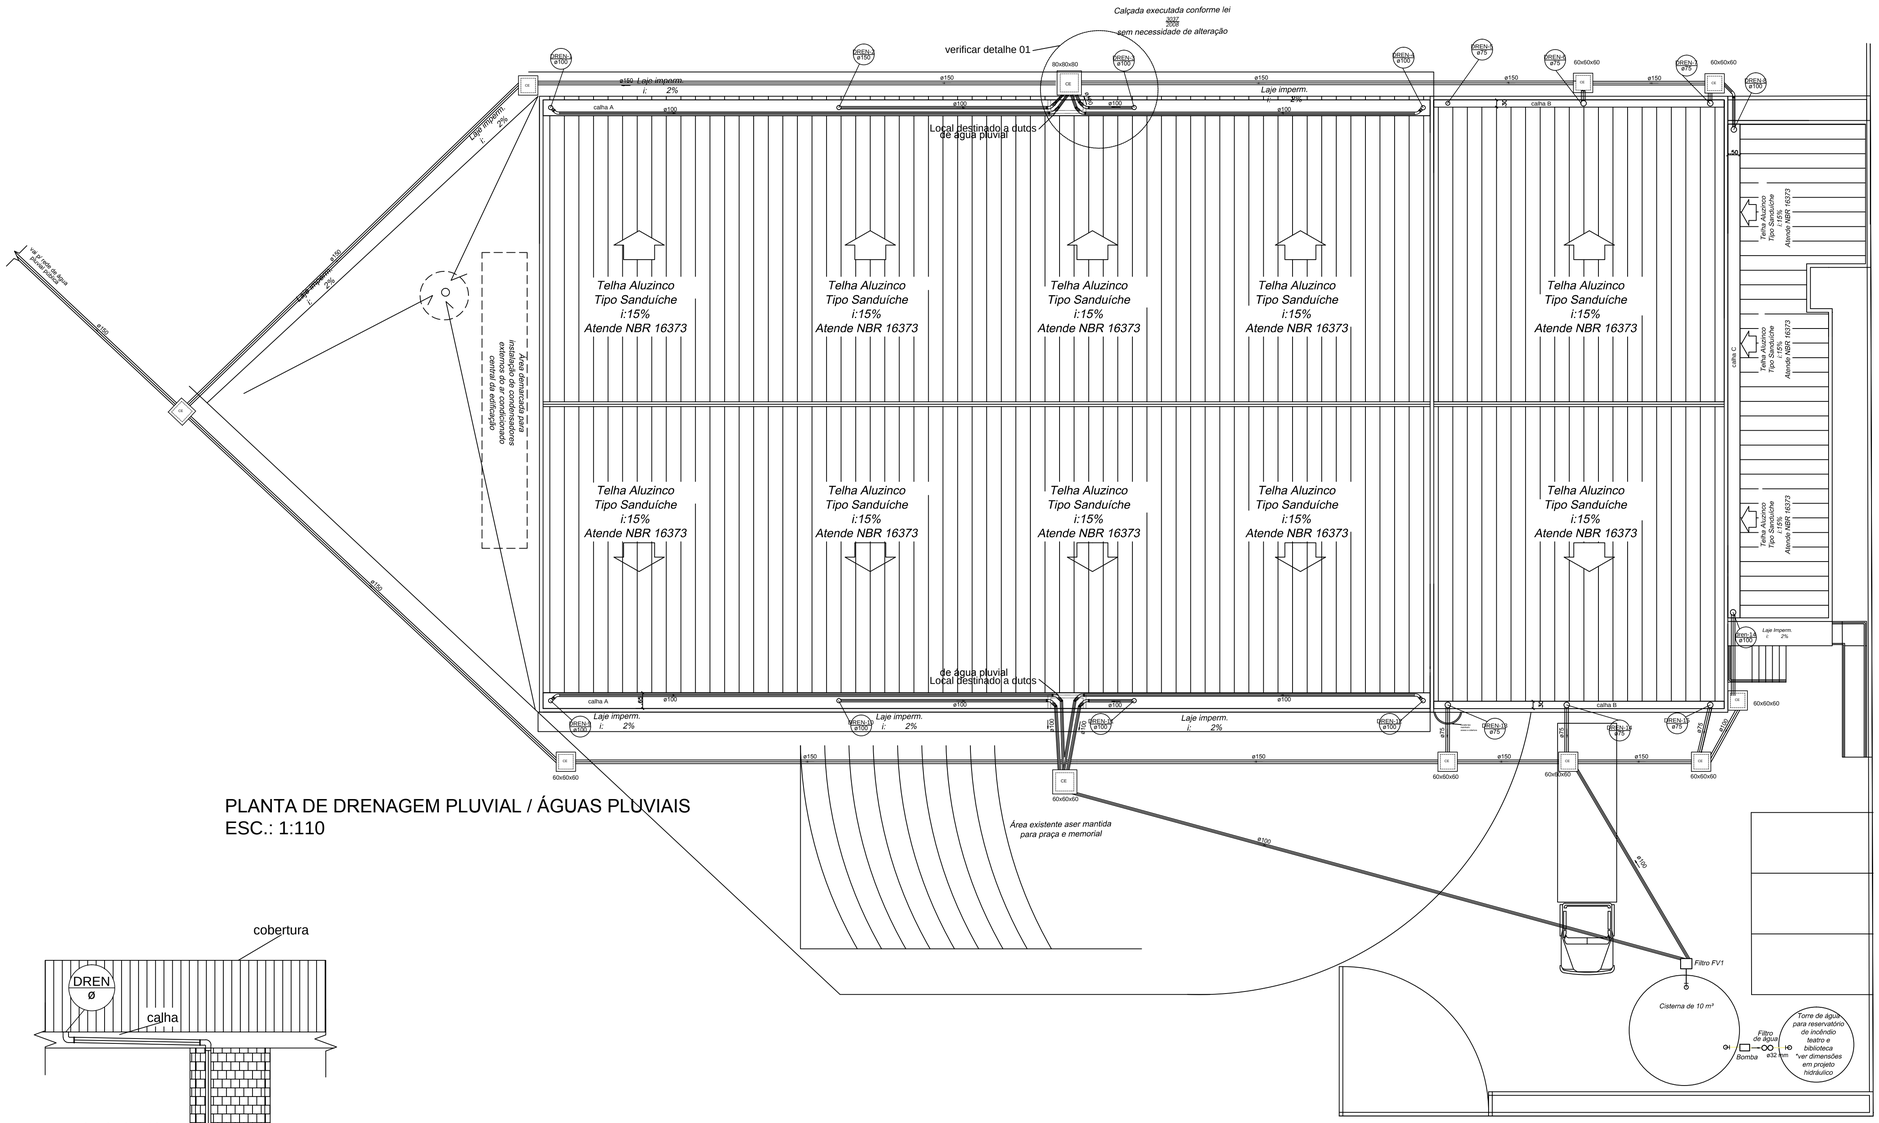


CAIXA DE INSPEÇÃO 60x60x60




CAIXA DE INSPEÇÃO 80x80x80




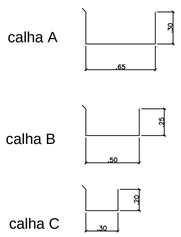


DETALHE 01
ESC.: 1:50

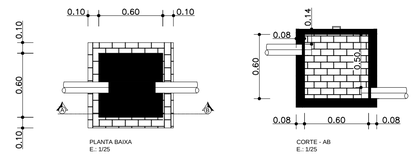


DETALHE CISTERNA
SEM ESCALA

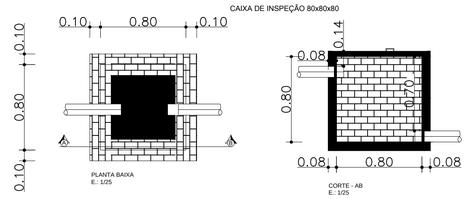CARIMBOS P.M.P.B SECRETARIA DE PLANEJAMENTO URBANO E SAÚDE PÚBLICA

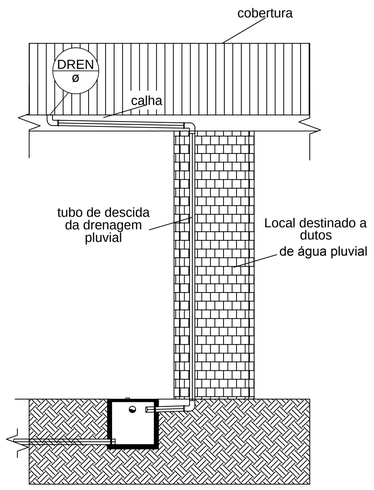MUNICÍPIO DE PATO BRANCO — Secretaria de Planejamento Urbano

| | |
|---|---|
| OBRA: | Teatro Municipal Naura Rigon |
| ESPECIFICAÇÃO: DETALHAMENTO HIDROSSANITÁRIO A G U A S P L U V I A I S | AREA TOTAL: 2.164,80 m² — ESCALA: Indicada — DATA: 04/09/2019 — DESENHO |
| AUTOR DO PROJETO ARQUITETO E URBANISTA: Stephanie Poletto de Souza, CAU A 132463-2 | AUTOR DO PROJETO ARQUITETO E URBANISTA: Diego Leopoldino Leite, CAU A13256B0 |
| PROPRIETÁRIO: Município de Pato Branco, CNPJ: 76.995.448/ 0001/54 | PRANCHA Nº: A 01/01 |
| QUADRA: | LOTE: | ENDEREÇO DA OBRA: |
| VERSÃO NO: | DATA: | ALTERAÇÃO: | DESENHO: |

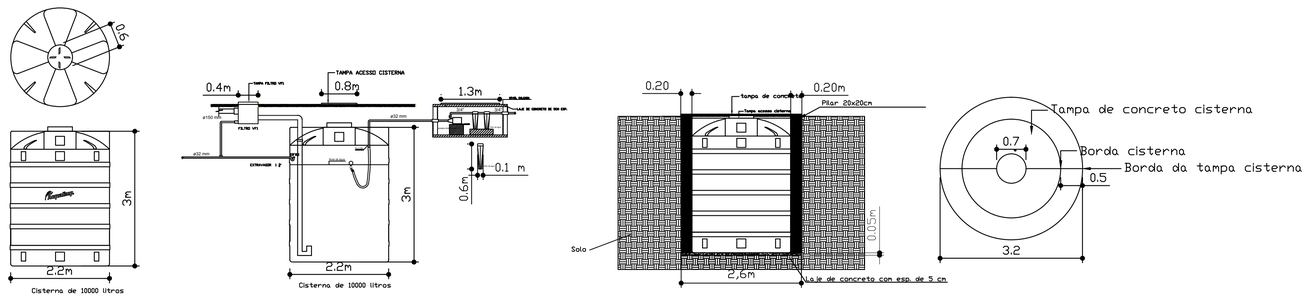D:\Documentos\Desktop\pato branco\HIDROSSANITÁRIO\Projeto Hidrossanitário - Teatro\Hidrossanitário - Teatro Naura Rigon.dwg AsPrt2010 (3)2 04/09/2019 qpx\qbx\2\pdf\bin\acad.pc pt gbx 3x