PRODUCED BY AN AUTODESK STUDENT VERSION







NOTA: USAR POLIURETANO MON-901 NA IMPERMEABILIZAÇÃO DAS PERFURAÇÕES

CAPTAÇÃO COM BARRA CHATA DE ALUMINIO
DETALHE 8

| Legenda (Interfaces) | |
|---|---|
| Caixa de inspeção - PVC: Ø250x250mm c/ haste 3/4" x 3,00 | |
| SPDA - Aterramento: Caixa de inspeção PVC: Ø250x250mm | 5Un |
| Haste de aterramento - cobreada 3/4" x 3,00m | 5Un |
| Captor Franklin - H=250mm - 02 descidas | |
| SPDA - Captor: Captor Franklin H=250mm - 02 descidas | 5Un |
| Haste de aterramento cobreada - 3/4" x 2,40m | |
| SPDA - Aterramento: Haste de aterramento - cobreada 3/4" x 2,40m | 5Un |
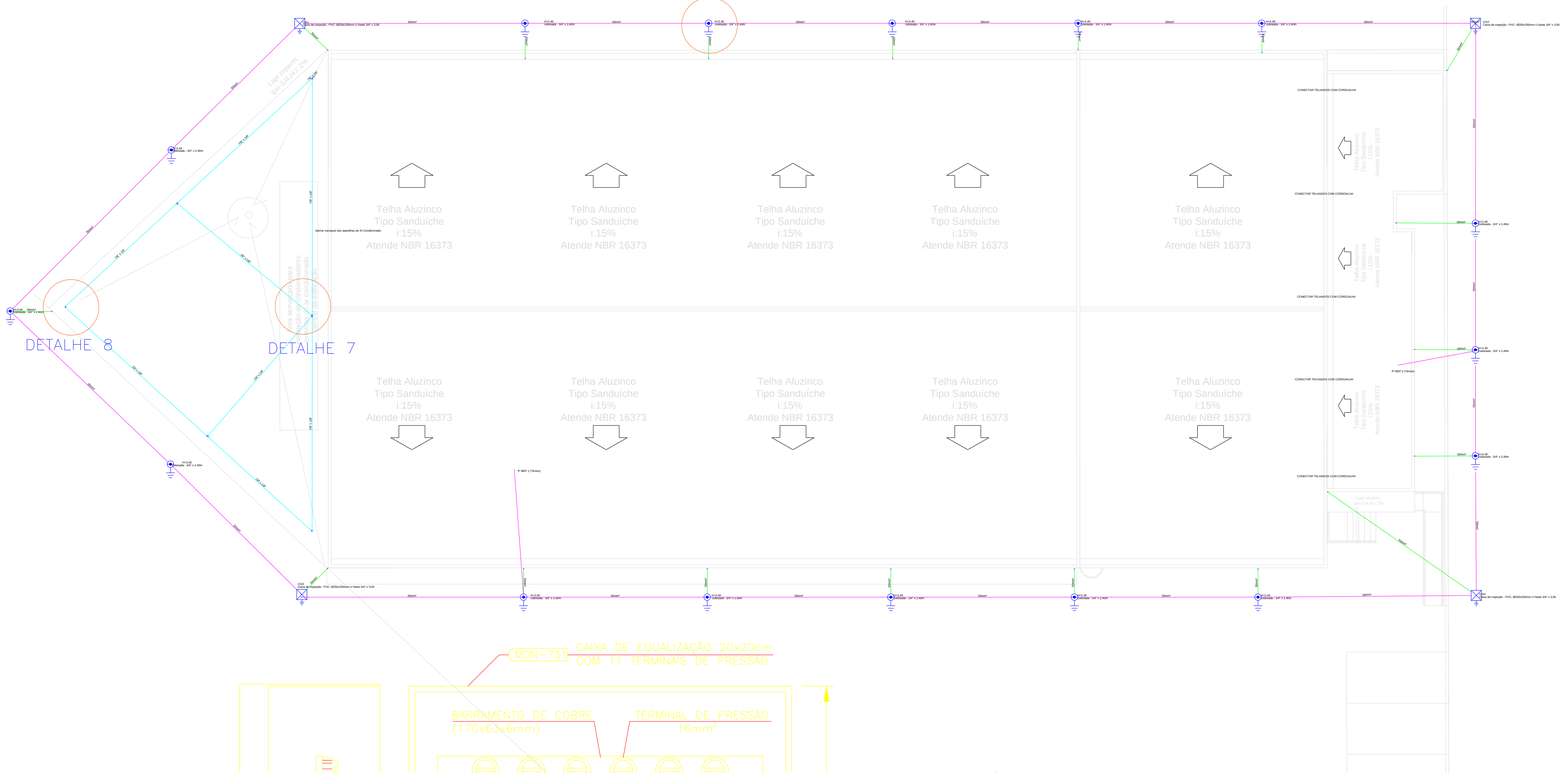
| Legenda de Cabos | |
|---|---|
| | Malha de Captação (Barra Chata de Aluminio) |
| | Cabos de Descida (Cobre No 50 mm) |
| | Malha de Aterramento (Cobre No 50 mm) |
| ⊥ | Interligação c/ Elementos Metálicos |

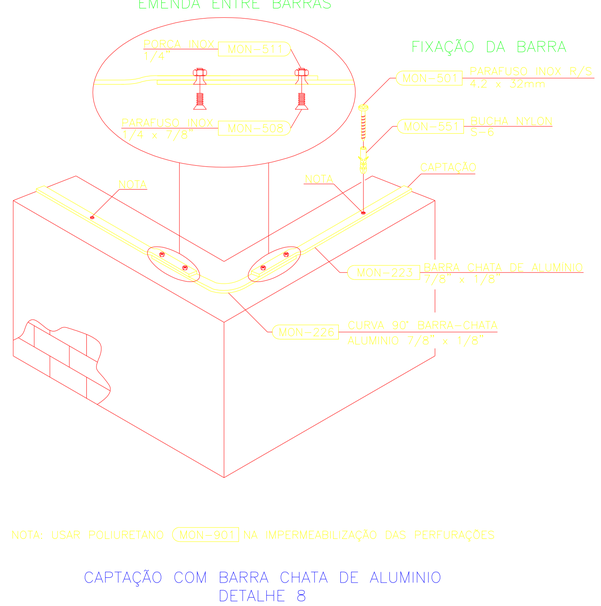


ESCALA 1:150

CAIXA DE EQUALIZAÇÃO DOS POTENCIAIS 20x20cm
DETALHE 10




DETALHE DE EQUALIZAÇÃO DE PERFIL METÁLICO
DETALHE 9

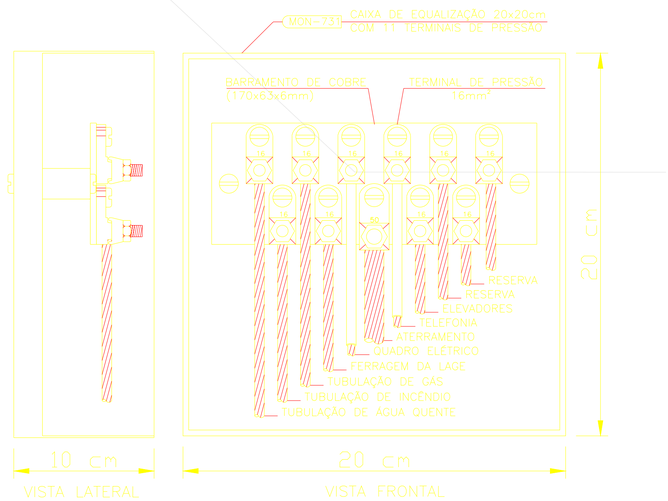


NOTA: HASTE TOTALMENTE CRAVADA NO SOLO, SENDO A CONEXÃO C/ O CABO A APROXIMADAMENTE 30cm DE PROFUNDIDADE

HASTE DE ATERRAMENTO 3/4" COM CONEXÃO EXOTÉRMICA

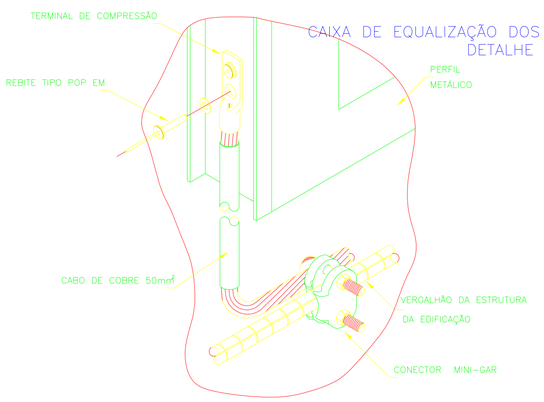


HASTE DE ATERRAMENTO 5/8" C/ CAIXA DE INSPEÇÃO ø30cm C/ CONEXÃO EXOTÉRMICA

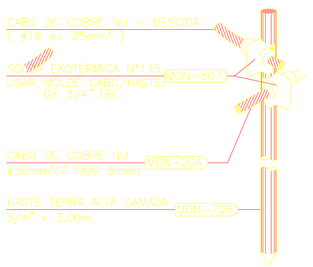DETALHE 6

| | LOCALIZAÇÃO | CIDADE |
|---|---|---|
| | RUA JACIRETÃ 450, BAIRRO PARZIANELLO | PATO BRANCO – PR |

APROVAÇÕES

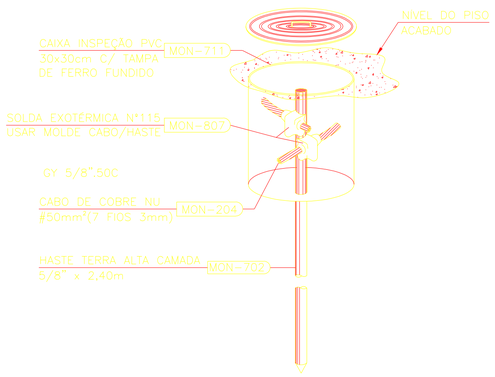APROVAÇÕES

PROPRIETÁRIO: MUNICÍPIO DE PATO BRANCO – CNPJ: 76.995.448/0001-54

PROJETO: KOLF ENGENHARIA LTDA – CNPJ: 07.555.412/0001-37
ENG. ELETRICISTA GABRIEL GIONGO COLFERAI – CREA-PR 163.591/D

PRANCHA 07/07

VERSÃO 01

DESENHO GABRIEL/JARDEL

DATA OUTUBRO/2019

ESCALA INDICADA

OBRA RECONSTRUÇÃO DO TEATRO MUNICIPAL NAURA RIGON

CONTEÚDO: SPDA – DETALHES E VISTA SUPERIOR

# PROJETO ELÉTRICO

A APROVAÇÃO DO PRESENTE PROJETO PELA PREFEITURA NÃO RECONHECE A PROPRIEDADE DO IMÓVEL.

A1

PRODUCED BY AN AUTODESK STUDENT VERSION