

| Resultados - Volumetria Região 2 |            |
|----------------------------------|------------|
| Volume de corte Geométrico       | 5,157 m³   |
| Volume de corte Empolado         | 6,703 m³   |
| Volume de aterro Geométrico      | 67,134 m³  |
| Volume de aterro à Compactar     | 83,918 m³  |
| Limpeza Natural                  | 57,238 m³  |
| Área de superfície Terreno       | 286,189 m² |
| Área de superfície Projeto       | 288,245 m² |

| Resultados - Volumetria Região 3 |            |
|----------------------------------|------------|
| Volume de corte Geométrico       | 4,090 m³   |
| Volume de corte Empolado         | 5,317 m³   |
| Volume de aterro Geométrico      | 79,051 m³  |
| Volume de aterro à Compactar     | 98,814 m³  |
| Limpeza Natural                  | 57,008 m³  |
| Área de superfície Terreno       | 285,040 m² |
| Área de superfície Projeto       | 285,899 m² |


| Resultados - Volumetria Região 4 |            |
|----------------------------------|------------|
| Volume de corte Geométrico       | 146,932 m³ |
| Volume de corte Empolado         | 191,012 m³ |
| Volume de aterro Geométrico      | 68,717 m³  |
| Volume de aterro à Compactar     | 85,897 m³  |
| Limpeza Natural                  | 118,124 m³ |
| Área de superfície Terreno       | 590,622 m² |
| Área de superfície Projeto       | 592,831 m² |

| Resultados - Volumetria Região 5 |            |
|----------------------------------|------------|
| Volume de aterro Geométrico      | 14,816 m³  |
| Volume de aterro à Compactar     | 18,520 m³  |
| Limpeza Natural                  | 55,080 m³  |
| Área de superfície Terreno       | 275,402 m² |
| Área de superfície Projeto       | 276,728 m² |

| Resultados Totais - Volumetria |            |
|--------------------------------|------------|
| Volume de corte Geométrico     | 156,179 m³ |
| Volume de corte Empolado       | 203,032 m³ |
| Volume de aterro Geométrico    | 229,718 m³ |
| Volume de aterro à Compactar   | 287,149 m³ |

A

A

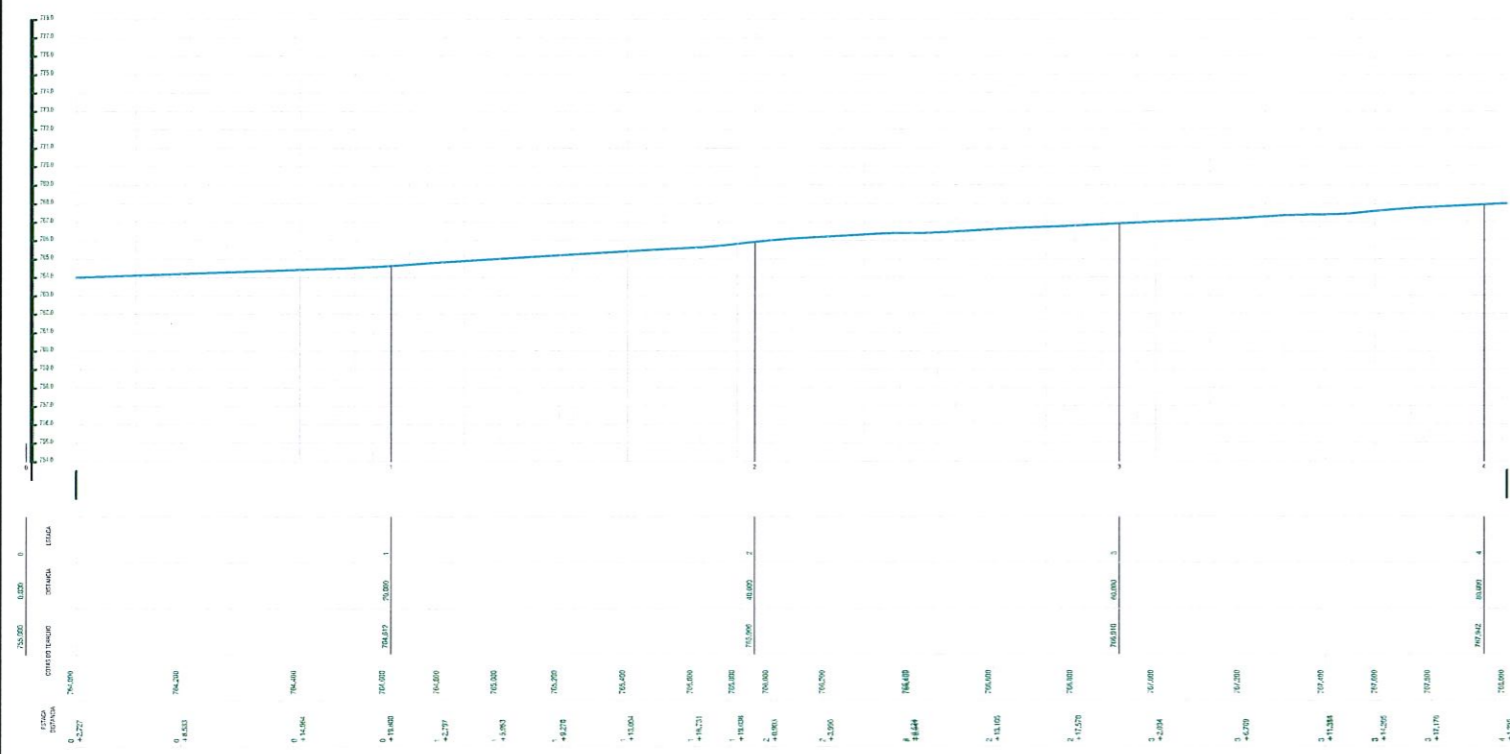

CARIMBOS P.M.P.B. SECRETARIA DE PLANEJAMENTO URBANO

|  |                      |  |
|--|----------------------|--|
| OBRA:<br>PROJETO DE CORTE E ATERRO - CASA TEMÁTICA   | ÁREA TOTAL           | PRANCHA  |
| ESPECIFICAÇÃO:<br>QUANTITATIVO DE CORTE E ATERRO DO TERRENO ONDE SERÁ CONSTRUÍDA<br>A CASA TEMÁTICA AO LADO DA IGREJA MATRIZ | PRANCHA<br>A3        | U<br>01 / 01   |
| <i>Adriellen S. Câmpora</i><br>AUTORA DO PROJETO Eng. Cartógrafa e Agrimensora<br>Adriellen S. Câmpora<br>CREA 18019QV-0     | ESCALA<br>1:300      | DATA<br>13/08/2021   |
| PROPRIETÁRIO<br>Município de Pato Branco<br>76.935.448/0001-54   | DESENHO<br>Adriellen | IMPRESSO EM 13/08/2021 planejamentourbano@patobranco.pr.gov.br |

Z:\Divisão de Geoprocessamentos\Casa Temática\final\_corte\_aterro.dwg