




Corte AA  
Escala: 1/750

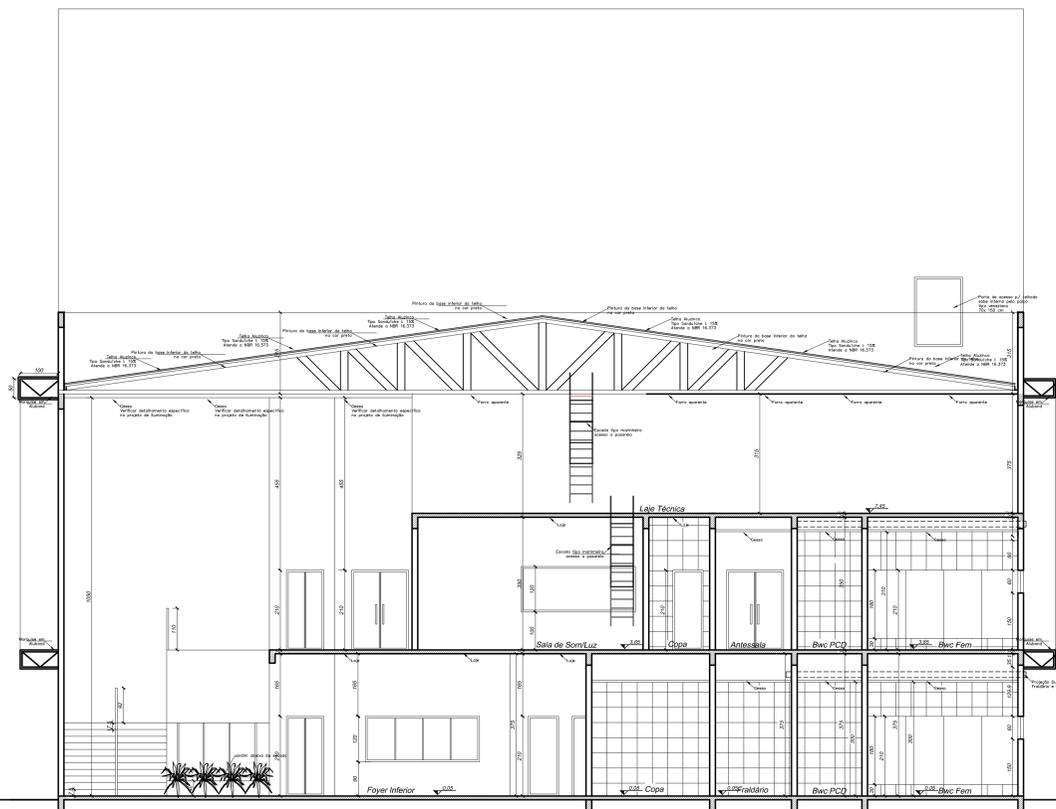

Corte BB  
Escala: 1/750

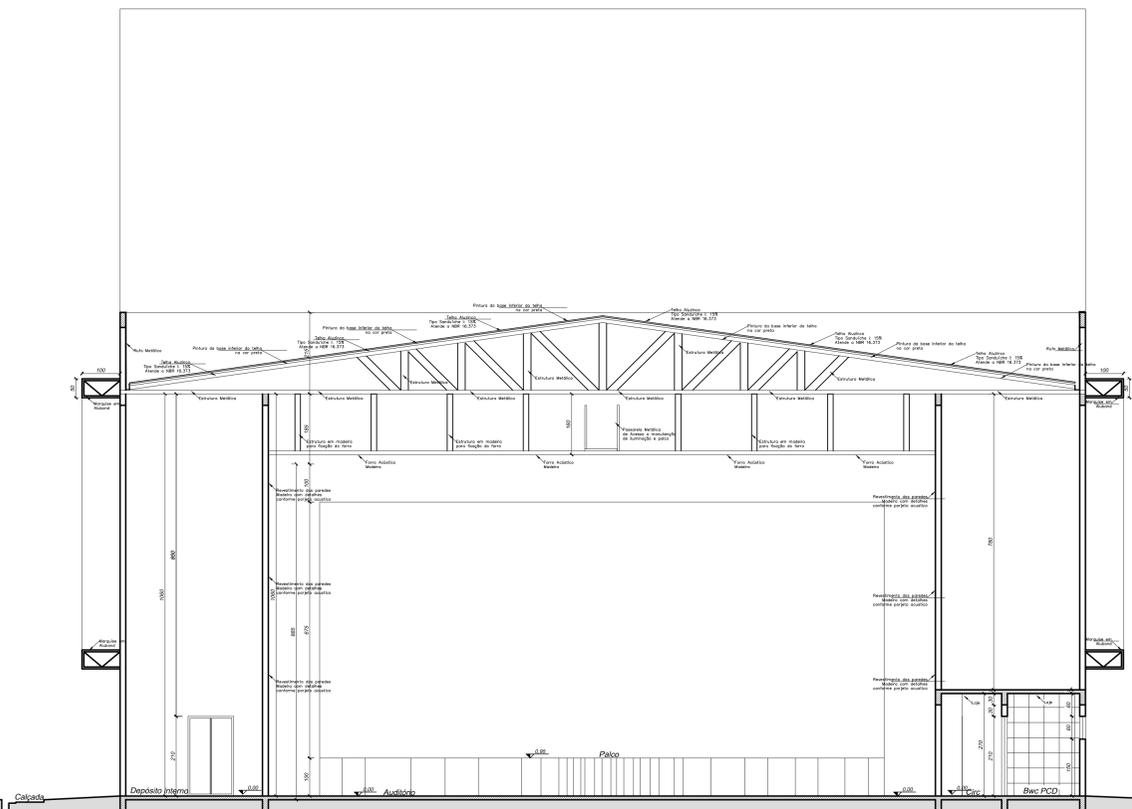

Corte CC  
Escala: 1/750

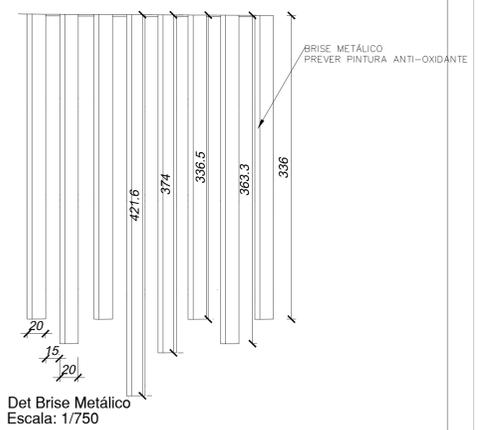

**OBSERVAÇÕES GERAIS**

- AS COTAS SÃO EM CENTÍMETROS E OS NÍVEIS EM METROS.
- SOLICITAR INCENTIVO TRIBUTÁRIO CONFORME LEIS 2.464/2005 e 3.294/2009
- TODOS OS DESENHOS ESTÃO PROTEGIDOS PELA LEI DE DIREITOS AUTORAIS - LEI 9.610/1998
- NO CASO DE DÚVIDAS CONSULTAR OS PROFISSIONAIS.

CARNÊTI P.M.P.B. SECRETARIA DE PLANEJAMENTO URBANO E SAÚDE PÚBLICA		Título Municipal Naura Rigon	
OBRA:	ESPECIFICAÇÃO	ÁREA TOTAL	ESCALA
CORTES AA / BB / CC		2.344,05 m²	Incluído
AUTOR DO PROJETO ARQUITETO E URBANISTA:	AUTOR DO PROJETO URBANISTA E URBANISTA:	PROJETADO:	
Eng.º Carlos Roberto de Souza	Eng.º Carlos Roberto de Souza	Marcelo de Foz Bragança	
A 45887-0	A 45887-2	CPF: 76.961.448-0001-04	
PROJETA:	INDICADO:		
101	101/14		
SERVIÇO:	DATA:	ALIBRAÇÃO:	DESENHO:

**A**  
**04/06**