Elevação Lateral Direita
Escala: 1/750

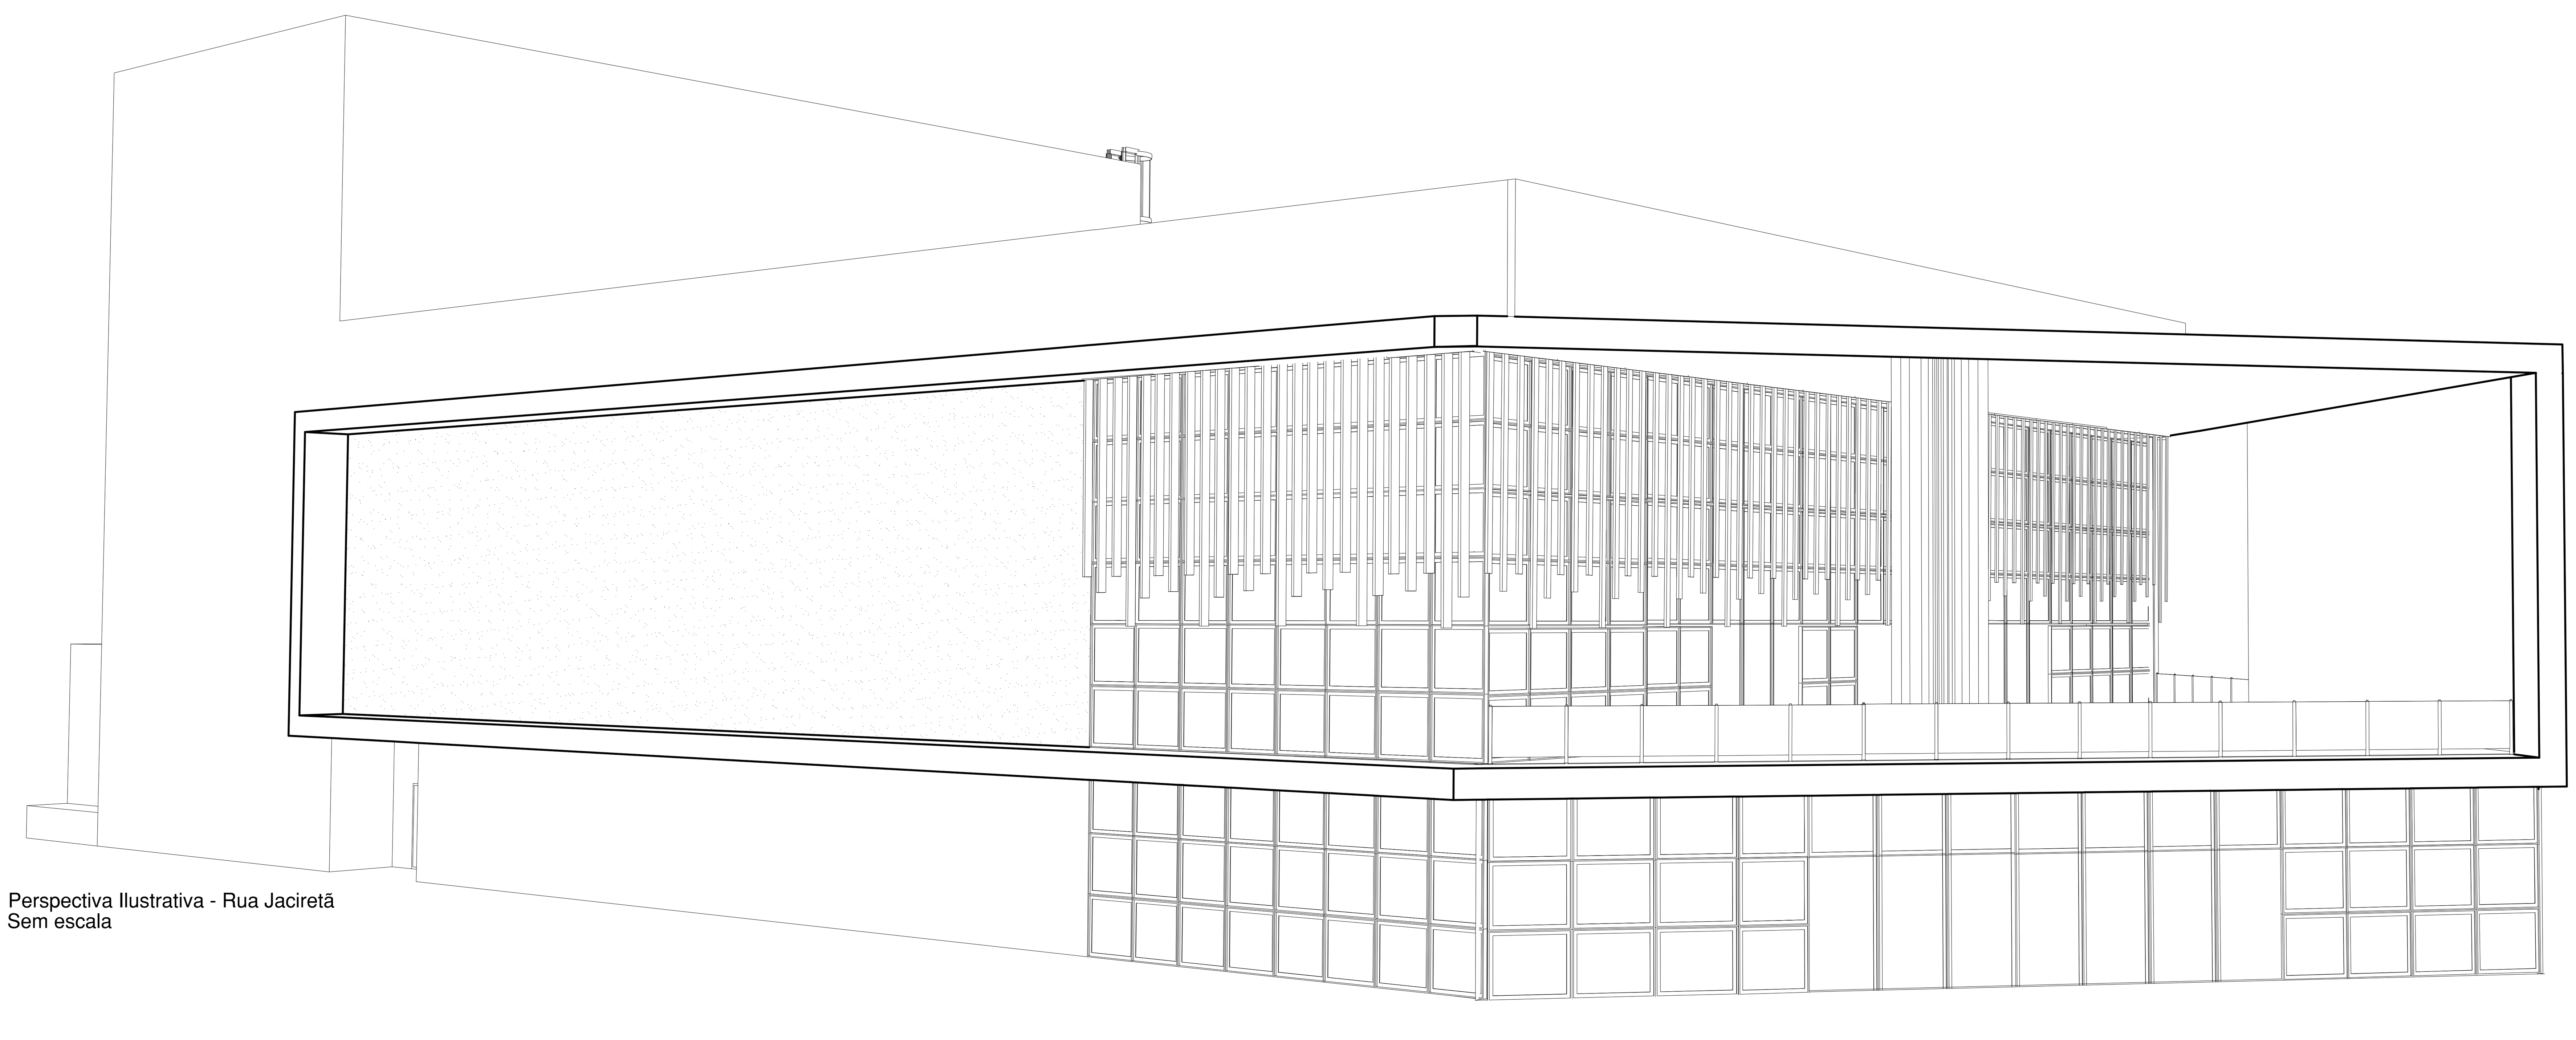

Perspectiva Ilustrativa - Rua Jaciretã
Sem escala

OBSERVAÇÕES GERAIS

-AS COTAS SÃO EM CENTÍMETROS E OS NÍVEIS EM METROS.
- SOLICITAR INCENTIVO TRIBUTÁRIO CONFORME LEIS 2.464/2005 e 3.294/2009
- TODOS OS DESENHOS ESTÃO PROTEGIDOS PELA LEI DE DIREITOS AUTORAIS - LEI 9.610/1998
-NO CASO DE DÚVIDAS CONSULTAR OS PROFISSIONAIS.

CARIMBOS P.M.P.B SECRETARIA DE PLANEJAMENTO URBANO E SAÚDE PÚBICA

MUNICÍPIO DE PATO BRANCO
Secretaria de Planejamento Urbano

OBRA: Teatro Municipal Naura Rigon

ESPECIFICAÇÃO:
Elevação Lateral - Perspectiva

ÁREA TOTAL 2.164,95 m²
ESCALA Indicada
DATA 04/12/2018
DESENHO Ricardo

PRANCHA A1
A
06 /06

AUTOR DO PROJETO ARQUITETO E URBANISTA
Emerson Carlos Michelin
A 45087-0

AUTOR DO PROJETO ARQUITETO E URBANISTA
Ricardo Luiz Amarante Zilio
A 96087-0

PROPRIETÁRIO
Município de Pato Branco
CNPJ: 76.995.448/ 0001/54

QUADRA 191
LOTE 03 e 14
ENDEREÇO DA OBRA

VERSÃO	DATA	ALTERAÇÃO	DESENHO

Z:\OBRAS\TEATRO NOVO\ÚLTIMA VERSÃO\Projetos\ARQUITETÔNICO\Teatro Municipal 22-11 - poço elevador ampliado.dwg IMPRESSO EM 18/12/2019 ippupb@patobranco.pr.gov.br