








-  ACESSO DE VATURA NA EDIFICAÇÃO
-  ENTRADA PARA O CB
-  ESCADA NE (Não enclausurada)
-  RESERVA DE INCÊNDIO
-  REGISTRO DE RECALQUE
-  HIDRANTE INTERNO
-  CENTRAL DE ALARME

IDENTIFICAÇÃO DA EDIFICAÇÃO E/OU ÁREA DE RISCO

Pavimento	Ocupação	Cl (M ² /m ²)	Nº de pavimentos	Pé direito (m)	Área (m ²)
Térreo	LOCAL DE REUNIÃO DE PÚBLICO	600	01	3,85	668,95
2º Pavimento	LOCAL DE REUNIÃO DE PÚBLICO	600	01	8,49	1496,00

Altura Risco Área existente Área total

MEDIDAS DE SEGURANÇA CONTRA INCÊNDIO

<input checked="" type="checkbox"/>	Acesso de viaturas do Corpo de Bombeiros	<input checked="" type="checkbox"/>	Iluminação de emergência
<input type="checkbox"/>	Separação entre edificações	<input checked="" type="checkbox"/>	Alarme e detecção de incêndio
<input checked="" type="checkbox"/>	Segurança estrutural nas edificações	<input checked="" type="checkbox"/>	Sinalização de emergência
<input type="checkbox"/>	Compartimentação horizontal	<input checked="" type="checkbox"/>	Extintores de incêndio
<input checked="" type="checkbox"/>	Controle de material de acabamento	<input checked="" type="checkbox"/>	Hidrantes e mangotinhos
<input checked="" type="checkbox"/>	Saídas de emergência	<input type="checkbox"/>	Chuveiros automáticos
<input type="checkbox"/>	Elevador de emergência	<input type="checkbox"/>	Resfriamento
<input type="checkbox"/>	Controle de fumaça	<input type="checkbox"/>	Espuma
<input checked="" type="checkbox"/>	Plano de emergência	<input checked="" type="checkbox"/>	Brigada de incêndio
RESERVATÓRIOS Inferior <input type="text" value=""/> Superior <input type="text" value="17,00 m<sup>3</sup>"/>		RTI <input type="text" value="12,00 m<sup>2</sup>"/>	GLP <input type="text" value="não utiliza"/>

HISTÓRICO DE ATUALIZAÇÃO/SUBSTITUIÇÃO DO PSCIP

Data	Discriminação da atualização/substituição	Nº do PSCIP

Obra/Endereço: **TEATRO MUNICIPAL NAURA RIGON**
 RUA ITAPUÃ ESQ COM JAÇARA TÁ, QUADRA 191, LOTE 03, CENTRO - PATO BRANCO - PR


Área: Ocupação:

Prancha: **01** Conteúdo da Prancha: **- PLANTA DE RISCO DE INCÊNDIO**
07 **- QUADRO DE ESTATÍSTICA**

Proprietário: CNPJ:

Responsável Técnico: Eng. Civil - CREAMPR 102.290/D

Escala: Data:

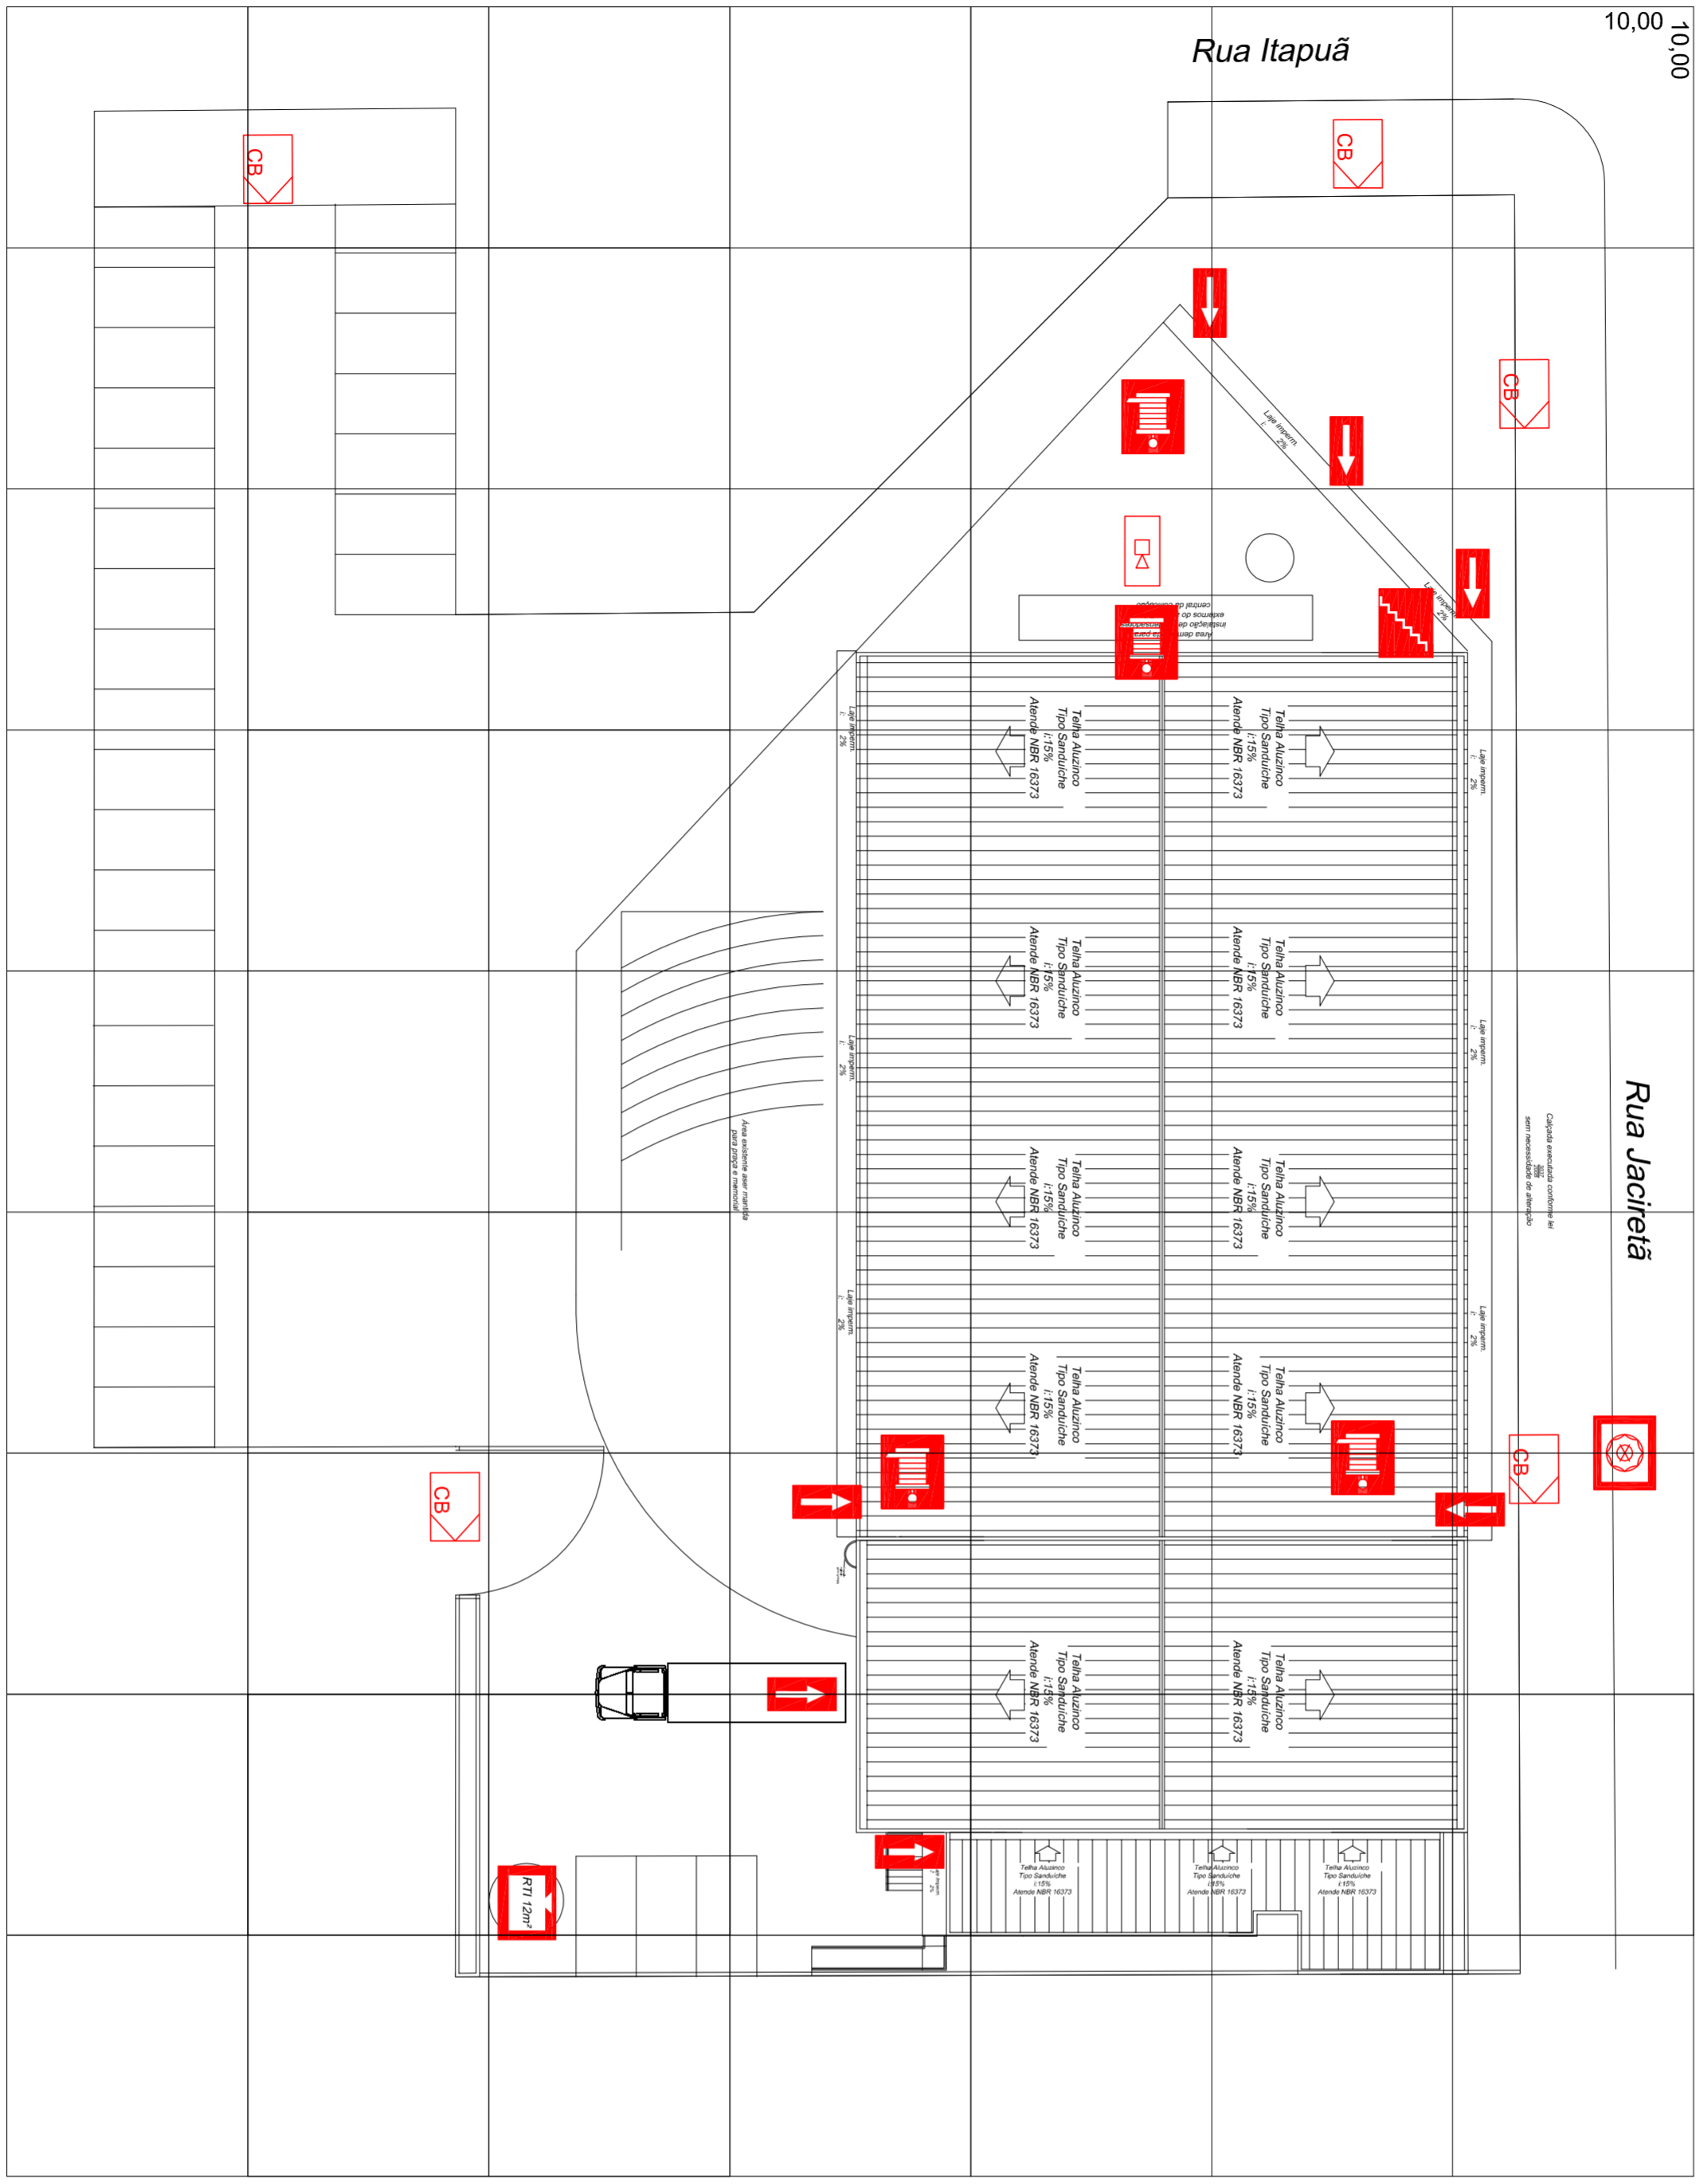

PLANTA RISCO DE INCÊNDIO

Escala 1/250