


# IMPLANTAÇÃO

Escala 1/175

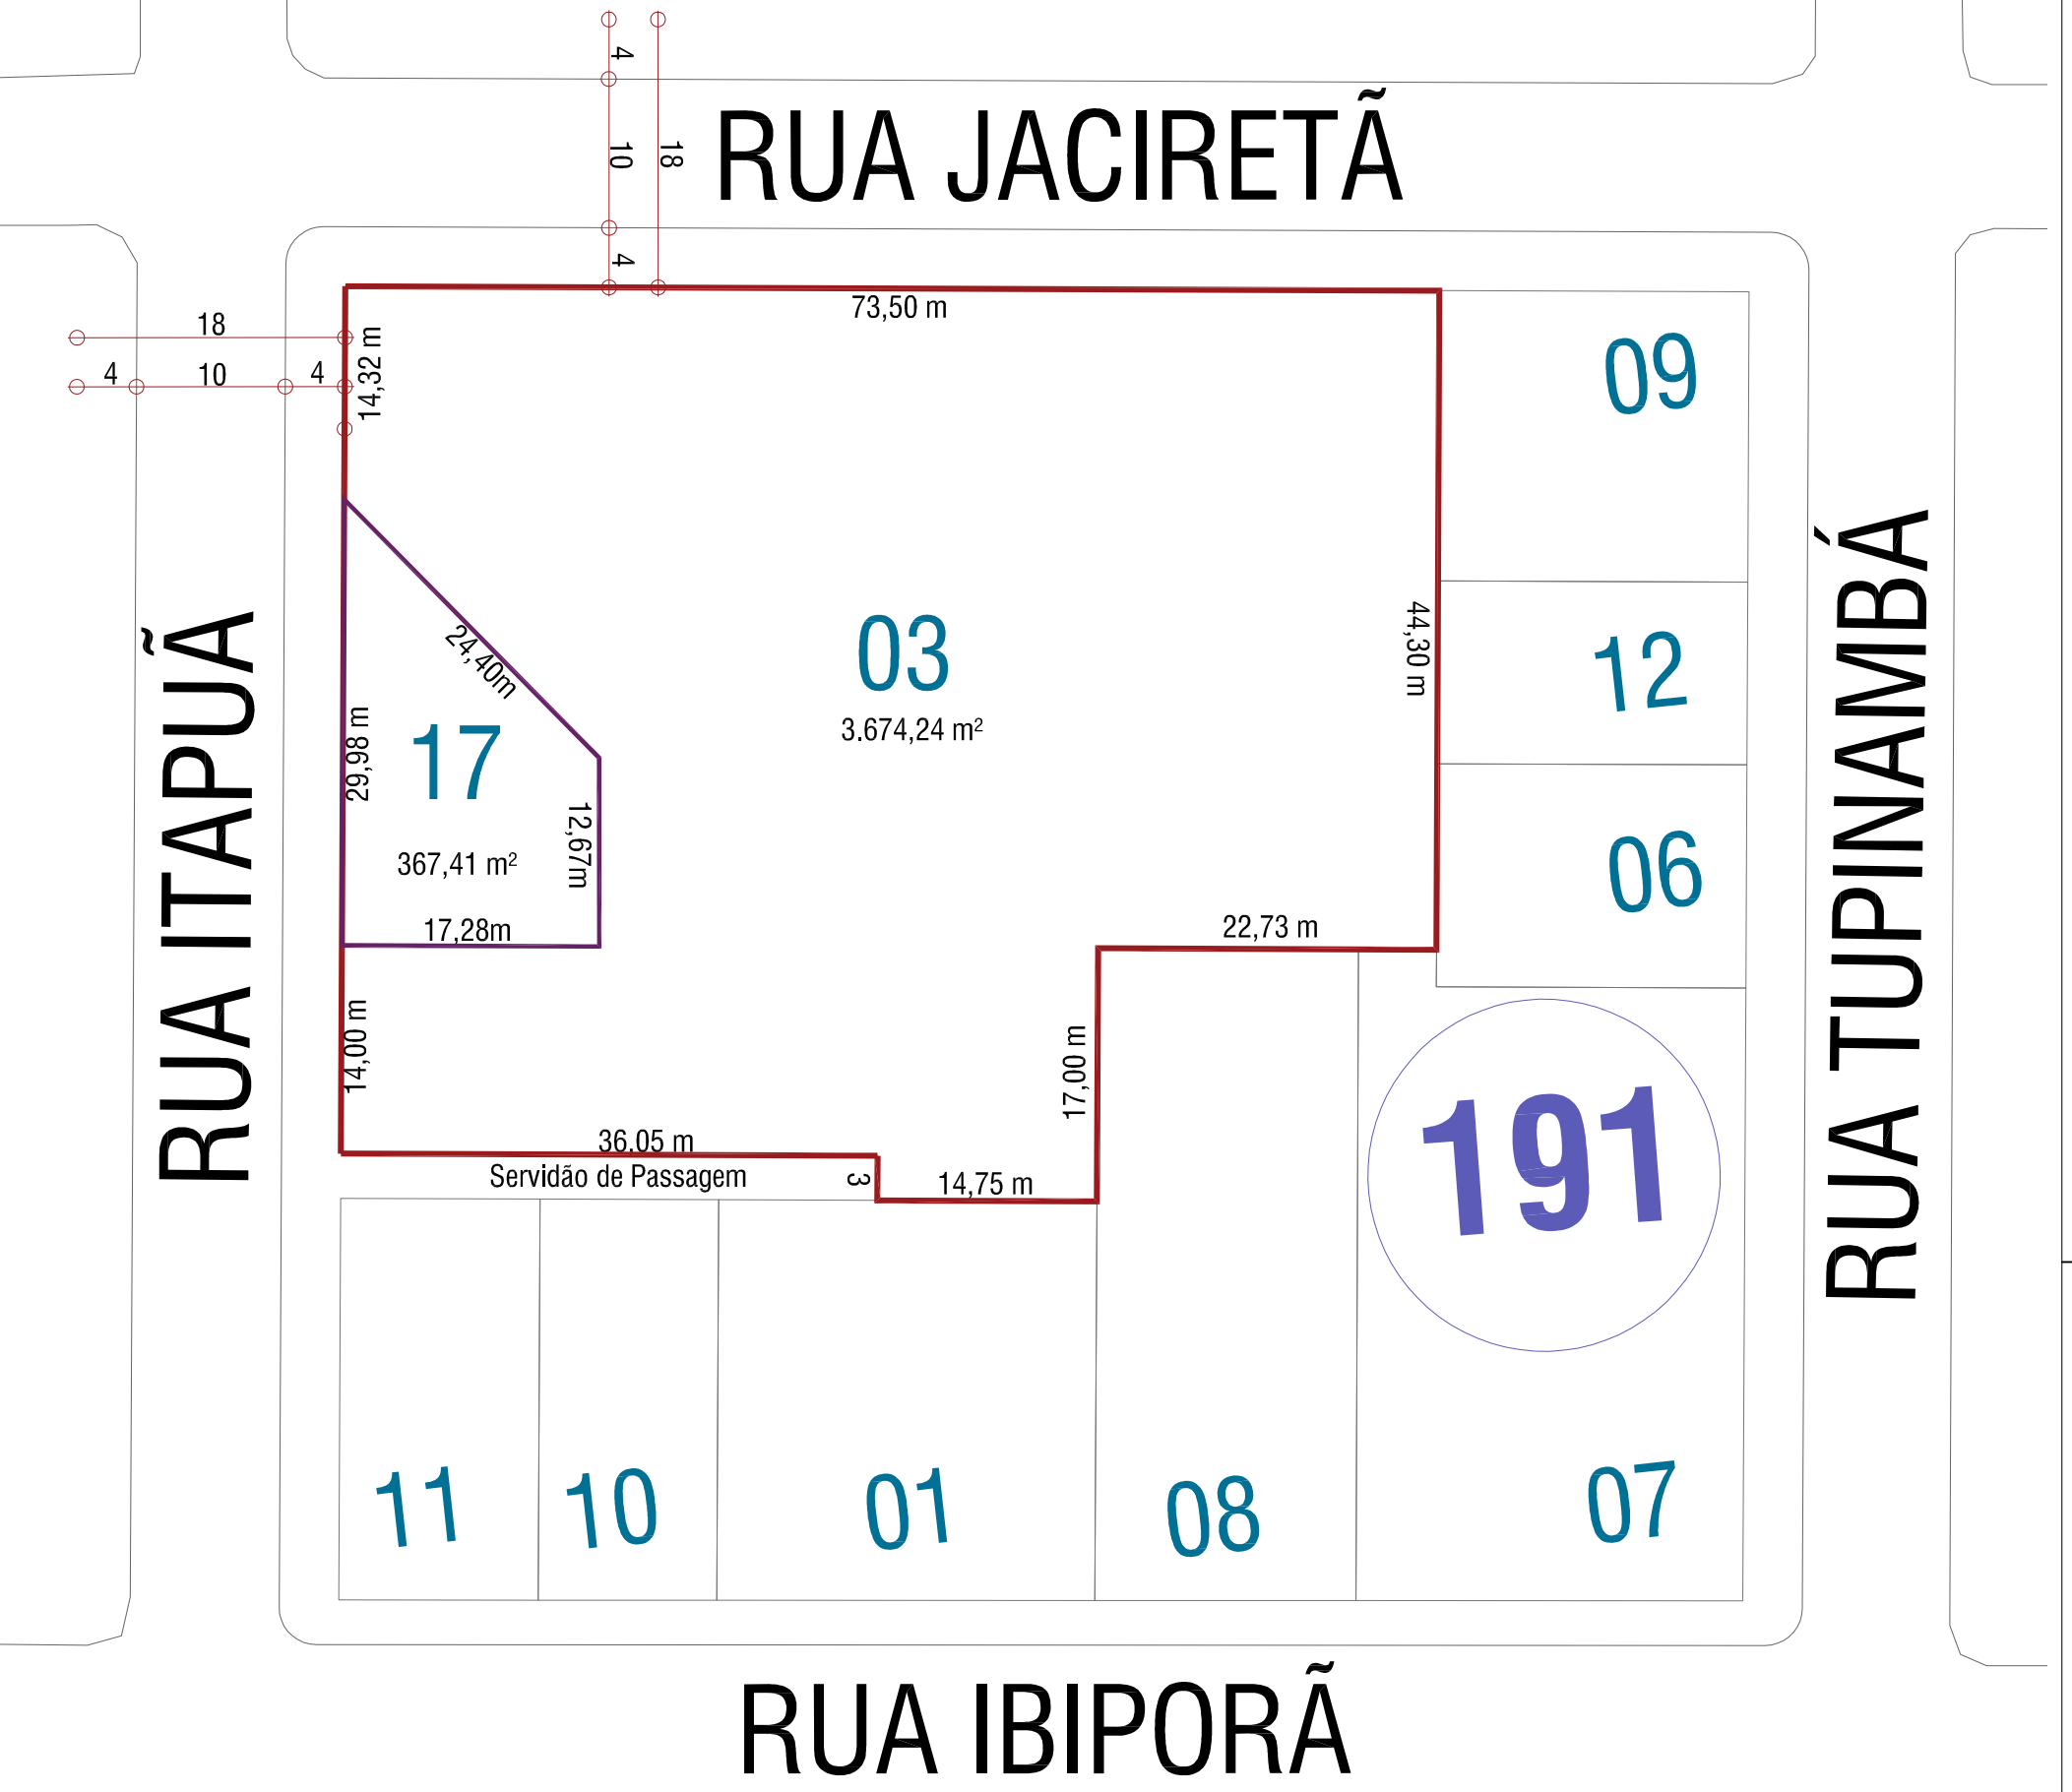

## LOCALIZAÇÃO

Sem Escala

HISTÓRICO DE ATUALIZAÇÃO/SUBSTITUIÇÃO DO PSCIP		
Data	Discriminação da atualização/substituição	Nº do PSCIP
Obra/Endereço: <b>TEATRO MUNICIPAL NAURA RIGON</b> RUA ITAPUÁ ESQ COM JACIRATÁ, QUADRA 191, LOTE 03, CENTRO - PATO BRANCO - PR		
Área: 2.164,95m²	Ocupação: <b>Local de reunião de público</b>	PARA USO DO CBMPR
Prancha: <b>02 / 07</b>	Conteúdo da Prancha: - IMPLANTAÇÃO - LOCALIZAÇÃO	
Proprietário: PREFEITURA MUNICIPAL DE PATO BRANCO CNPJ: 76.956.448/0001-54		
Escala: Indicada	Responsável Técnico: <b>plana</b> Julio Cesar Barzotto Eng. Civil - CREA/PR 102.390/D	Data: Maio de 2019