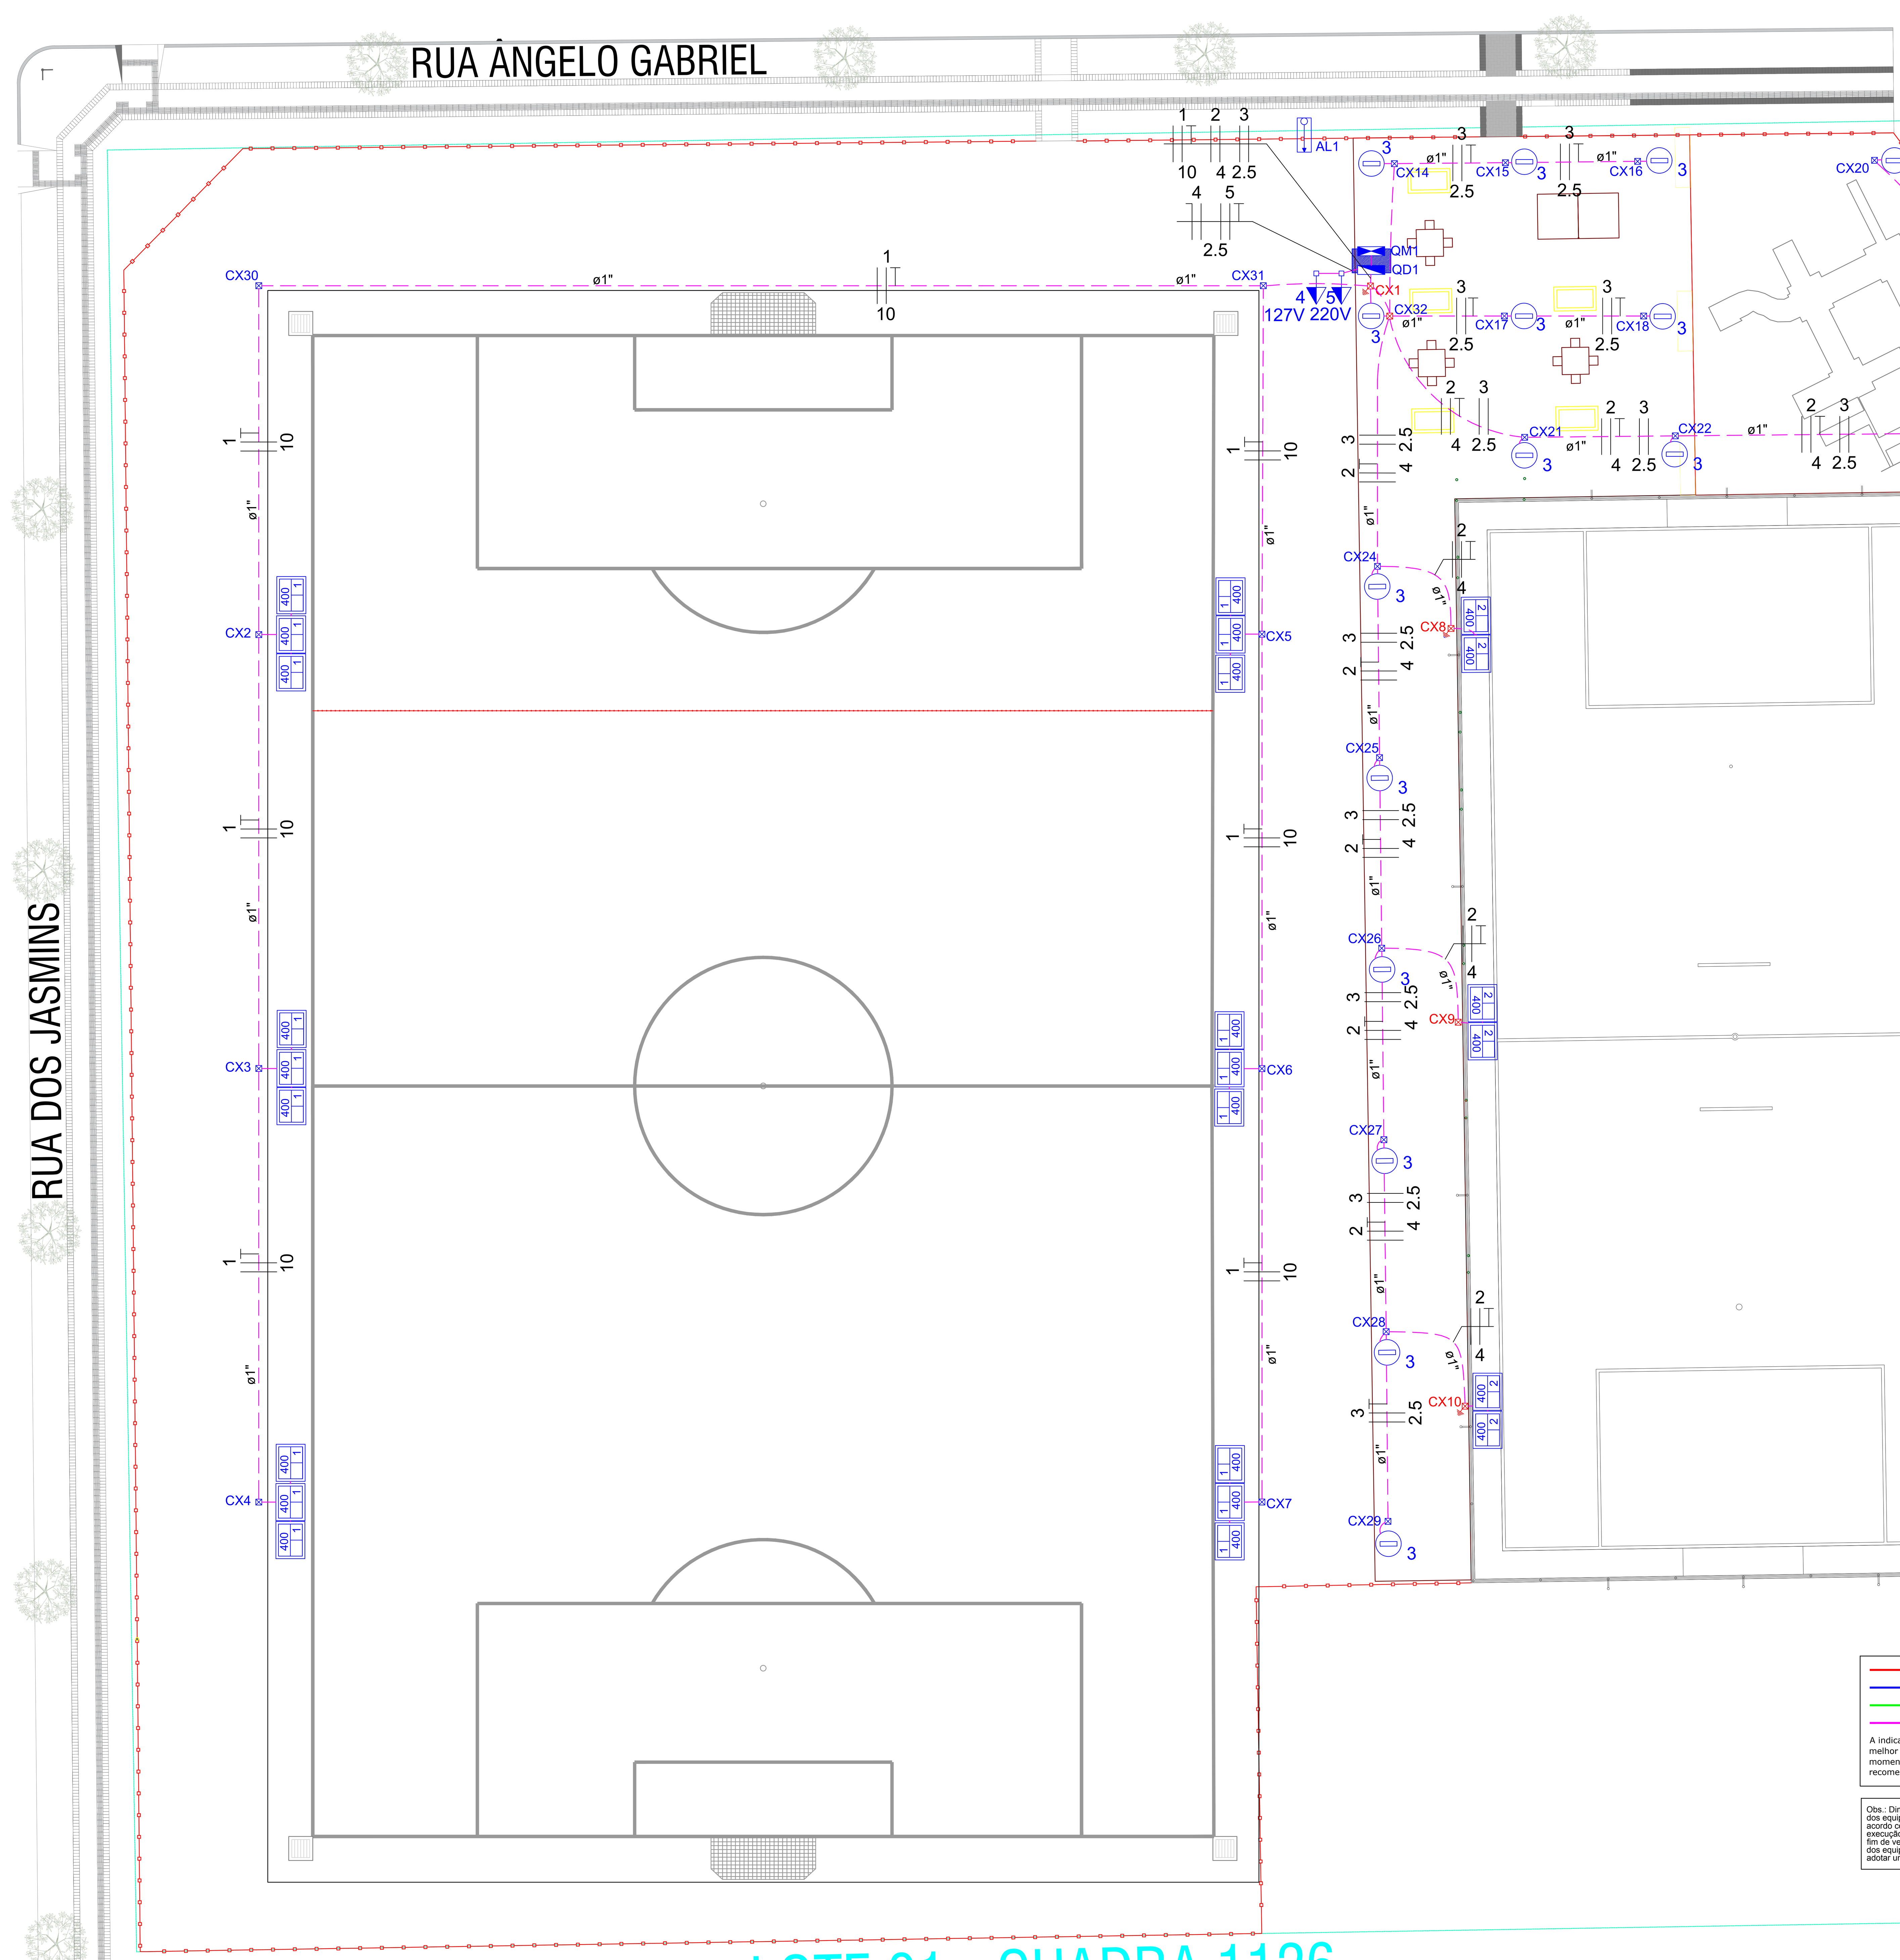

PLANTA BAIXA - ELÉTRICA
ESCALA 1:100

DIAGRAMA DE COMANDO
SEM ESCALA

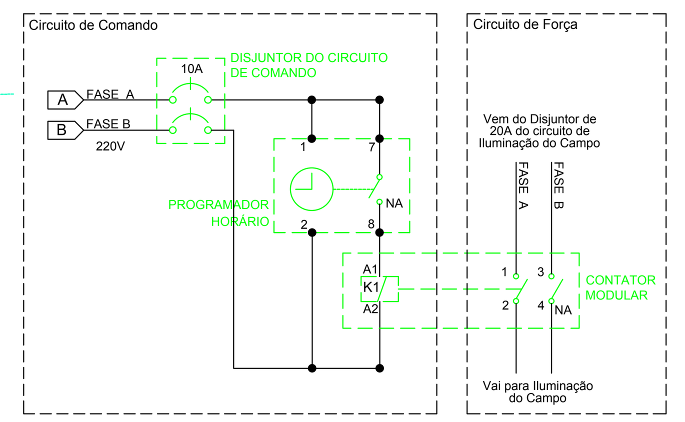

NOTAS DO CIRCUITO DE COMANDO

Explicação do funcionamento do circuito de comando:

- O circuito de comando acima efetuará o acionamento da iluminação dos campos de futebol sintético e grama.
- A iluminação dos circuitos 1 e 2 será acionada nos horários e dias da semana programados no Programador Horário (Timer). Cada circuito deve ter seu contator.
- Deverão ser programados no timer os horários de acionamento e desligamento. Podem-se utilizar as diferentes programações do timer para considerar horários diferenciados para os diferentes dias da semana.
- A programação do timer deve ser realizada conforme o manual do fabricante.
- No horário programado no timer para o acionamento da iluminação do campo o contato NA (Normalmente Aberto) do Timer é fechado.
- Uma vez que o contato NA do Timer é fechado, ocorre a energização da bobina do contator.
- Uma vez que a bobina do Contator é energizada, ocorre o fechamento dos contatos de força NA do contator.
- Com o fechamento dos contatos de força NA do contator ocorre a energização e acionamento da iluminação do campo.

Observações do circuito de comando:

- O modo de ligação dos equipamentos pode variar de acordo com o fabricante e modelo do equipamento utilizado. No momento da execução seguir as recomendações de ligação do fabricante do equipamento.

- O circuito de força de alimentação da iluminação do campo não deve ser interligado diretamente nos contatos de comando do timer, pois isso aplicará uma sobrecarga nos contatos de comando do timer, podendo ocasionar a queima do equipamento. Assim, é necessária a utilização do contator para efetuar o acionamento do circuito de força do campo.

- O circuito de comando do timer e contator não devem ser alimentados diretamente pelo disjuntor de 20A do circuito de força da iluminação do campo. O circuito de comando deve ser alimentado pelo disjuntor bipolar de 10A específico para o circuito de comando.

SIMBOLOGIA:

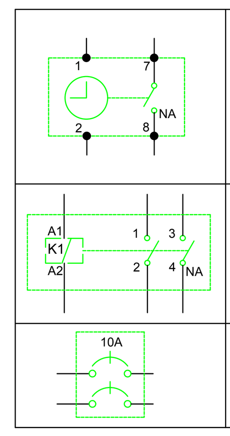

(símbolo)	Programador Horário (Timer) Digital - 220V - Contatos 1 e 2 - Alimentação Elétrica do Timer - Contatos 7 e 8 - Contatos normalmente abertos de comando - Horário de programação para acionamento da iluminação do campo a ser definido pela prefeitura. - Configurar o programador horário de acordo com o manual do fabricante. - O modo de ligação do equipamento pode variar de acordo com o fabricante e modelo do equipamento utilizado. No momento da execução seguir as recomendação de ligação do fabricante do equipamento.
(símbolo)	Contator Modular 25A Bifásico - 2 contatos normalmente abertos - 220V - Contatos A1 e A2 - Alimentação da Bobina do Contator - Contatos 1, 2, 3 e 4 - Contatos normalmente abertos de força - O modo de ligação do equipamento pode variar de acordo com o fabricante e modelo do equipamento utilizado. No momento da execução seguir as recomendação de ligação do fabricante do equipamento.
(símbolo)	Disjuntor Bipolar Termomagnético 10A

Legenda e Especificações

QM — Sugestão de modo de alimentação elétrica
Quadro de Medição - Entrada padrão Copel
- Categoria 28 - Entrada Bifásica 50A - De acordo com NTC 901100
- Caixa "CN" padrão Copel - De acordo com NTC 910100
- Instalação em poste - De acordo com NTC 901100 - Item 11.1.6

Obs.:
1- Outras configurações de alimentação podem ser adotadas dependendo das características do local de implantação do respectivo parque. Assim, a especificação exata do modo de alimentação do QD do parque deve ser efetuada pela executora do serviço. Porém devem ser respeitadas as especificações mínimas de tubulação e fiação indicadas neste projeto.
2 - As especificações de tubulação e fiação indicadas neste projeto são válidas para uma distância máxima de 30 metros entre as Caixa de Passagem.
3 - Intercalar caixas de passagem no solo conforme especificação em projeto
4 - Ver detalhe 6: "Sugestão Entrada de Energia".

QD — Quadro de distribuição
- Ver nota "Especificações do Quadro de Distribuição"

15x15x15 — Caixa de passagem de concreto no solo (Dimensões Indicadas em cm)
- Com tampa em concreto
- Com dreno no fundo da caixa
- Para evitar vandalismos e roubo de condutores, a tampa da caixa de passagem no solo pode ficar enterrada alguns centímetros no solo, dificultado o acesso. Contudo, deve-se documentar a localização das caixas de passagem para que seja possível acessá-las em manutenções futuras.

30x30x30 — Caixa de passagem de concreto no solo (Dimensões Indicadas em cm)
- Com tampa em concreto
- Com dreno no fundo da caixa e haste de aterramento
- Para evitar vandalismos e roubo de condutores, a tampa da caixa de passagem no solo pode ficar enterrada alguns centímetros no solo, dificultado o acesso. Contudo, deve-se documentar a localização das caixas de passagem para que seja possível acessá-las em manutenções futuras.

1 LED 400 — Poste de iluminação do campo:

- Poste metálico cônico com 6 metros livres de altura;
- Dois ou três refletores por poste conforme indicação, modelo em LED, com potência de 400W, alto fator de potência, grau de proteção IP 66 ou superior; garantia de fabricação mínima de 3 anos;
- Ver o memorial descritivo para especificação do conjunto.
- Tensão de alimentação da iluminação 220V
- Fixar a tubulação elétrica junto ao poste de iluminação.
- Usar condulete tipo "T" de alumínio no topo do poste para derivação para as duas luminárias.
- Aterrar o corpo das luminárias através do condutor de terra do circuito de alimentação conectado através de terminal de compressão tipo olhal.

1 — Poste de iluminação

- Poste metálico tipo cônico, com 4 metros livres, em aço galvanizado, com pintura epóxi na cor cinza escuro.
- Com luminária topo de poste modelo ornamental em LED, com potência de 100W. Grau de proteção IP66 ou superior.
- Ver o memorial descritivo para especificação do conjunto.
- Tensão de alimentação da iluminação 220V

Eletroduto Enterrado no Solo
- Os eletrodutos não especificados em projeto ou sem indicação específica serão eletrodutos flexíveis, corrugados de PVC Ø1".
- Os eletrodutos com indicação "PVC" deverão ser rígidos de PVC

22 / 4 / ø1" — Detalhe de fiação elétrica:
Conduto com fios Neutro, Fase, Retorno e Terra respectivamente com número do circuito, comando do retorno, bitola do condutor e diâmetro do eletroduto

Lista de especificações das caixas de passagem no solo:

- CX1 - Caixa de passagem junto ao quadro de medição:
  - Aterrar o barramento de neutro, terra e carcaça da caixa através de condutor de cobre isolado de #10mm², fixado na haste de terra através de conector tipo GAR.
- CX 2 a 7 - Caixa de passagem junto aos postes de iluminação do campo de futebol de grama natural.
  - Aterramento através dos condutores de cobre até o barramento do QD1.
- CX 8 a 13 - Caixa de passagem junto aos postes de iluminação do campo de futebol sintético - Instalar haste de aterramento em cada caixa.
- Demais caixas de iluminação dos postes para iluminação no entorno dos campos, utilizar caixas de passagem do tipo metálica com 15x15x15cm.

Obs.: Hastes de aterramento deverão possuir as seguintes características: Haste de Aterramento tipo Copperweld Ø5/8" x 2,40m alta camada 254 microns

OBSERVAÇÕES:

1- TODOS OS ELETRODUTOS NÃO ESPECIFICADOS SERÃO DE PVC Ø32mm (1").
2 - TODOS OS CONDUTORES DE FORÇA DEVERÃO SER EPROTENAX - ISOLAÇÃO 0,6/1kV (90°).
3 - ONDE HOUVER TRÁFEGO DE VEÍCULOS ENVOLVER O ELETRODUTO EM ENVELOPE DE CONCRETO.
4 - OS CONDUTORES FASE A, B, E C QUE ALIMENTA, OS QUADROS DE DISTRIBUIÇÃO A PARTIR DA ENTRADA DE SERVIÇO DEVERÃO SER MARCADOS COM FITA NAS CORES AMARELA, BRANCA E VERMELHA RESPECTIVAMENTE
5 - TODAS AS PARTES METÁLICAS, NORMALMENTE NÃO ENERGIZADAS DEVERÃO SER ATERRADAS.
6 - OS DISJUNTORES ATÉ 100A, INSTALADOS NOS CENTROS DE MEDIÇÃO DEVERÃO SER ADQUIRIDOS DE FABRICANTES CADASTRADOS PELA COPEL.
7 - É VEDADA A UTILIZAÇÃO DE CHUVEIROS E TORNEIRAS ELÉTRICAS COM CARCAÇA METÁLICA E RESISTÊNCIA NUA.
8 - CONFORME NBR5410 ITEM 6.2.8.10 É PROIBIDA A APLICAÇÃO DE SOLDA A ESTANHO NA TERMINAÇÃO DE CONDUTORES PARA CONECTÁ-LOS A BORNES OU TERMINAIS DE DISPOSITIVOS OU EQUIPAMENTOS ELÉTRICOS.
9 - A ESPECIFICAÇÃO DAS LUMINÁRIAS E TIPOS DE LÂMPADAS SERÃO EFETUADAS NO PROJETO ARQUITETÔNICO, DEVENDO SEMPRE OBEDECER A POTÊNCIA MÁXIMA DISPONÍVEL POR PONTO ELÉTRICO INDICADA NESTE PROJETO.
10 - TODAS AS LUMINÁRIAS DEVERÃO SER DE LED, COM ALTO FATOR DE POTÊNCIA (FP>0,95), E BAIXAS DISTORÇÕES HARMÔNICAS.
11 - O ESQUEMA DE ATERRAMENTO ELÉTRICO ADOTADO SERÁ DO TIPO TN-S, NO QUAL O CONDUTOR DE NEUTRO E O CONDUTOR DE PROTEÇÃO (TERRA) SÃO DISTINTOS. SENDO O NEUTRO ATERRADO SOMENTE JUNTO À MEDIÇÃO, E DESTE PONTO EM DIANTE NÃO SENDO MAIS CONECTADO AO CONDUTOR DE PROTEÇÃO (TERRA).
12 - OS CONDUTORES DE TERRA DOS CIRCUITOS DEVERÃO SER DE COBRE ISOLADOS.
13 - OS BARRAMENTOS DE TERRA E DE NEUTRO DO DQ NÃO DEVEM SER INTERLIGADOS.
14 - O BARRAMENTO DE NEUTRO DEVE SER INSTALADO SOBRE ISOLADORES E O BARRAMENTO DE TERRA DEVE SER FIXADO DIRETAMENTE NA CARCAÇA DO QD.
15 - EM CASO DE DIVERGÊNCIA ENTRE A BITOLA DOS CONDUTORES INDICADA NA PLANTA BAIXA OU NO DIAGRAMA UNIFILAR E A BITOLA INDICADA NO QUADRO DE CARGAS, CONSIDERAR A BITOLA INDICADA NO QUADRO DE CARGAS.
16 - EM CASO DE DIVERGÊNCIA ENTRE AS INFORMAÇÕES CONTIDAS NA PLANTA BAIXA, NO DIAGRAMA UNIFILAR E NO QUADRO DE CARGAS, CONSIDERAR AS INFORMAÇÕES CONTIDAS NO QUADRO DE CARGAS.
17 - UTILIZAR TERMINAL APROPRIADO PARA CONEXÃO DOS CONDUTORES FLEXÍVEIS NOS DISJUNTORES, LUMINÁRIAS E DEMAIS EQUIPAMENTOS.
18 - OS MATERIAIS E EQUIPAMENTOS ESCOLHIDOS NO MOMENTO DA EXECUÇÃO DA OBRA DEVERÃO CONSIDERAR AS CARACTERÍSTICAS DE CADA AMBIENTE PARA EVITAR CORROSÃO, INFILTRAÇÃO OU OUTROS DANOS.
19 - A POSIÇÃO, QUANTIDADE E MODELO DAS LUMINÁRIAS CONSTANTES NESTE PROJETO FOI PREVIAMENTE DEFINIDA NO PROJETO ARQUITETÔNICO.
20 - OS ELETRODUTOS DEVERÃO ESTAR ENTERRADOS A UMA PROFUNDIDADE MÍNIMA DE 50cm DO NÍVEL DO SOLO.
21 - REFERÊNCIA DE EQUIPAMENTOS INDICADOS COM A SIGLA "WEG" SÃO DE FABRICAÇÃO DA "WEG S.A."; COM A SIGLA "TEL" SÃO DE FABRICAÇÃO DA "TERMOTÉCNICA IND. E COM. LTDA."; COM A SIGLA "EXATRON" SÃO DE FABRICAÇÃO DA "EXATRON INDÚSTRIA ELETRÔNICA LTDA."

NOTAS:

1- TODA E QUALQUER MODIFICAÇÃO NA OBRA, EM RELAÇÃO AO PROJETO ELÉTRICO, SOMENTE PODERÁ SER FEITA ATRAVÉS DE AUTORIZAÇÃO POR ESCRITO DO ENGENHEIRO AUTOR DO PROJETO, PARA ASSEGURAR A METODOLOGIA DE TRABALHO ADOTADA.
2- DE ACORDO COM OS ARTIGOS Nºs 18 E 20 DA LEI Nº 5194-66, DO CONFEA, QUALQUER MODIFICAÇÃO DO PROJETO, NÃO AUTORIZADA FORMALMENTE PELO ENGENHEIRO RESPONSÁVEL PELO MESMO, IMPLICARÁ NA SUSPENSÃO DA RESPONSABILIDADE SOBRE A AUTORIA DO PROJETO.
3- EM CASO DE DIVERGÊNCIA ENTRE OS DESENHOS DE DATAS DIFERENTES, PREVALECERÃO SEMPRE OS MAIS RECENTES.
4- É MANDATÓRIA A COMPREENSÃO TOTAL DO PROJETO. EM CASO DE DÚVIDA CONSULTE O ENGENHEIRO AUTOR DO PROJETO.

DETALHES QD

DETALHE 1
DETALHE DO QD E MURETA

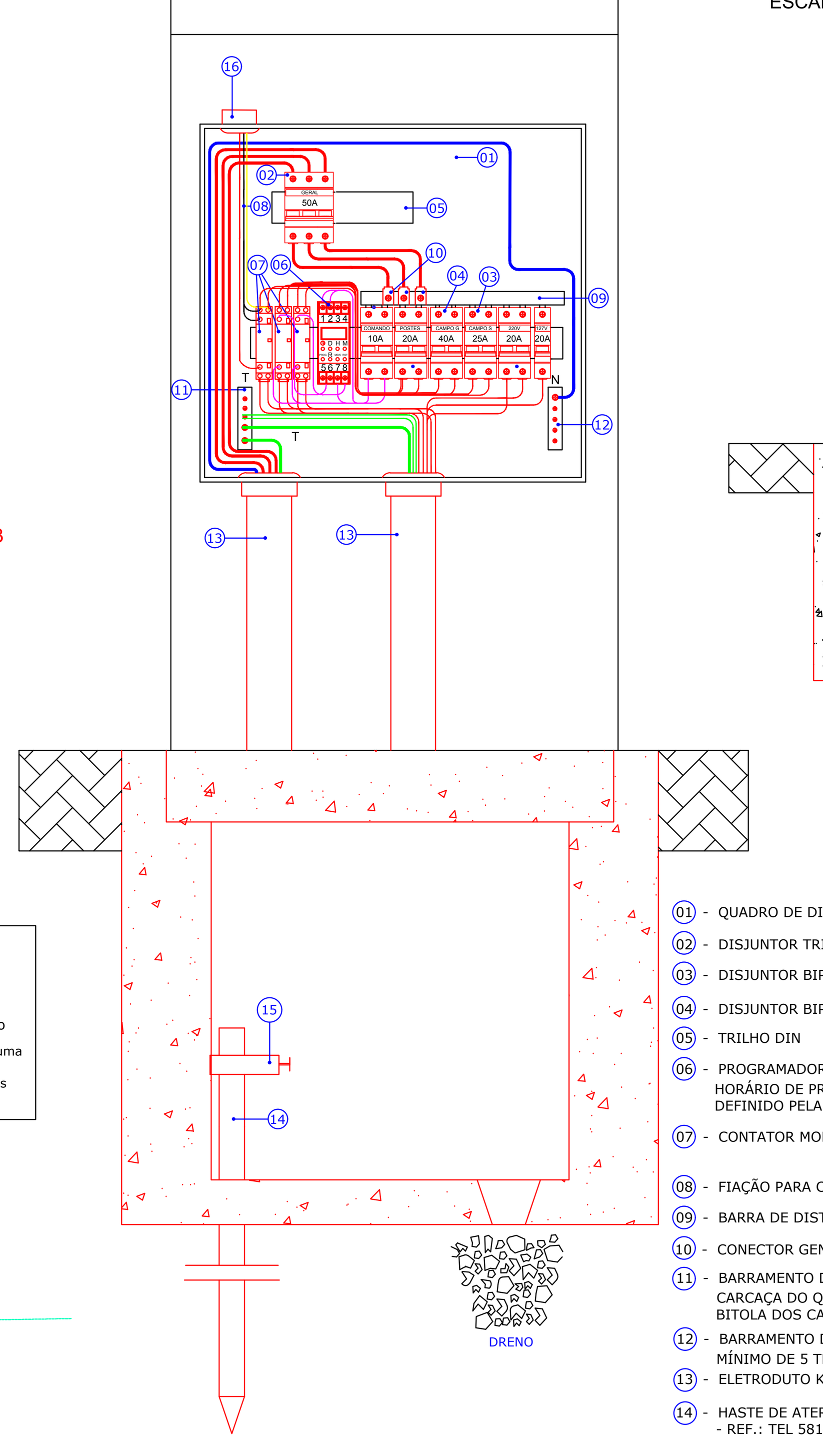

DETALHE 2
VISTA LATERAL DA MURETA DO QD
ESCALA 1:10

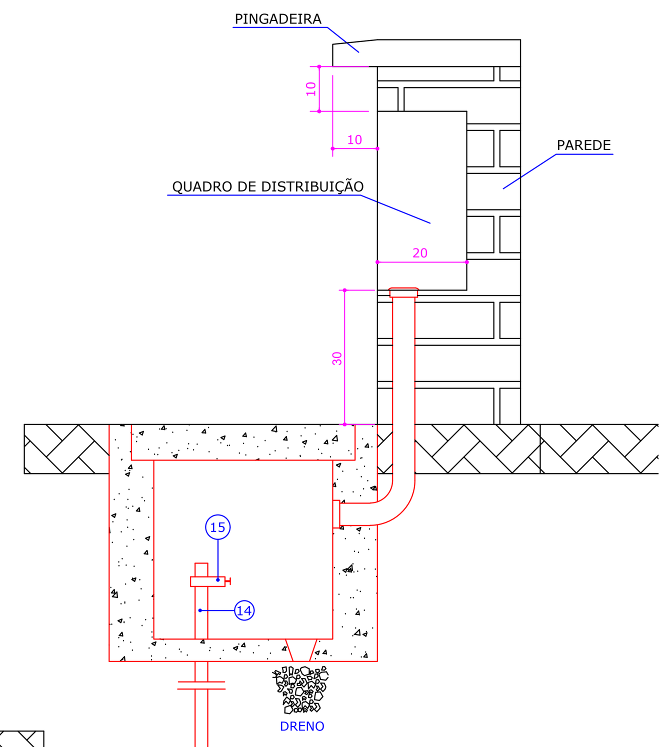

Condutores de Fase
Condutores de Neutro
Condutores de Terra
Condutores de Comando

A indicação de cores acima é somente para uma melhor visualização gráfica do desenho. No momento da execução adotar código de cores recomendado pela NBR5410.

Obs.: Dimensões Sugeridas. Como o tamanho dos equipamentos internos podem variar de acordo com o fabricante, no momento da execução conferir as dimensões do quadro, a fim de verificar se o quadro comporta o modelo dos equipamentos escolhidos, caso necessário adotar um quadro maior.

ESPECIFICAÇÕES DETALHE 1 E 2

01 - QUADRO DE DISTRIBUIÇÃO - CONFORME ESPECIFICAÇÕES NA LEGENDA
02 - DISJUNTOR TRIPOLAR TERMOMAGNÉTICO - 50A
03 - DISJUNTOR BIPOLAR TERMOMAGNÉTICO - 25A - CAMPO SINTÉTICO
04 - DISJUNTOR BIPOLAR TERMOMAGNÉTICO - 40A - CAMPO GRAMA
05 - TRILHO DIN
06 - PROGRAMADOR HORÁRIO (TIMER) DIGITAL PARA TRILHO DIN - 220V HORÁRIO DE PROGRAMAÇÃO PARA ACIONAMENTO DA ILUMINAÇÃO DO CAMPO A SER DEFINIDO PELA PREFEITURA
07 - CONTATOR MODULAR - PARA TRILHO DIN - 2 CONTATOS NORMALMENTE ABERTOS - 220V
08 - FIAÇÃO PARA CONEXÃO COM RELÉ FOTOELÉTRICO
09 - BARRA DE DISTRIBUIÇÃO TIPO PENTE - TRIFÁSICO - 80A - 18 POLOS
10 - CONECTOR GENÉRICO PARA BARRAMENTO TIPO PENTE
11 - BARRAMENTO DE TERRA - EM COBRE - FIXADO SEM ISOLADORES DIRETAMENTE NA CARCAÇA DO QUADRO - COM PARAFUSOS - MÍNIMO DE 5 TERMINAIS QUE SUPORTEM A BITOLA DOS CABOS UTILIZADOS
12 - BARRAMENTO DE NEUTRO - EM COBRE - FIXADO COM ISOLADORES - COM PARAFUSOS - MÍNIMO DE 5 TERMINAIS QUE SUPORTEM A BITOLA DOS CABOS UTILIZADOS
13 - ELETRODUTO KANALEX Ø1.1/2"
14 - HASTE DE ATERRAMENTO TIPO COPPERWELD Ø5/8 x 2,40m ALTA CAMADA 254 MICRONS - REF.: TEL 5814
15 - CONECTOR TIPO GAR - CABO-HASTE - PARA HASTE Ø5/8" E CABO 10mm²
16 - ELETRODUTO RÍGIDO PARA CONEXÃO COM RELÉ FOTOELÉTRICO Ø3/4" FIXADO NO TOPO DO POSTE

DETALHES SUGESTÃO ENTRADA DE ENERGIA

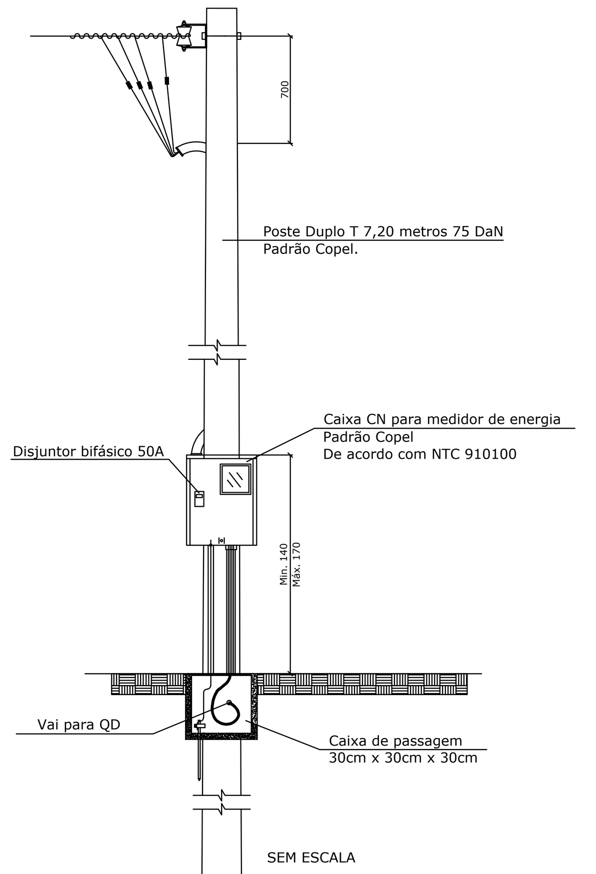

DETALHE 6
ENTRADA DE ENERGIA PADRÃO COPEL
SEM ESCALA

NOTAS DA SUGESTÃO DE ENTRADA DE ENERGIA - PADRÃO COPEL

- Sugestão de Entrada de Energia. Outras configurações de alimentação podem ser adotadas dependendo das características do local de implantação do respectivo parque. Assim, a especificação exata do modo de alimentação do QD do parque deve ser efetuada pela executora do serviço.
- Entrada de energia padrão Copel
- Categoria 28 - Entrada Bifásica 50A - De acordo com NTC 901100
- Caixa "CN" padrão Copel - De acordo com NTC 910100
- Instalação em Poste - De acordo com NTC 901100 - Item 11.1.6
- Poste da entrada de serviço instalado de forma que a tampa da caixa de medição fique a uma distância de 1 m do muro/grade frontal, a fim de permitir espaço para trabalho das equipes de inspeção da COPEL.
- Caixa de medição com visor voltado para a via pública e garantia de leitura do medidor sem necessidade de adentrar na propriedade.
- Ramal de ligação aéreo.
- Conforme NBR5410 item 6.2.8.10 é proibida a aplicação de solda a estanho na terminação de condutores para conectá-los a bornes ou terminais de dispositivos ou equipamentos elétricos.
- Para as conexões dos cabos flexíveis com medidores deverão ser utilizados terminais de compressão maciços conforme NTC 917915/32.
- Identificar as fases A, B e C nas cores amarela, branca e vermelha, respectivamente, desde a entrada de energia até a medição.
- Todas as partes metálicas, normalmente não energizadas, deverão ser aterradas.
- Os condutores dos ramais alimentadores devem ser constituídos sem emenda.
- Todas as plaquetas de identificação devem ser rebitadas ou parafusadas.
- Os postes para entrada de serviço, as caixas para equipamentos de medição e proteção e os disjuntores de corrente nominal até 100A deverão ser homologados e provenientes de fabricantes cadastrados na COPEL.
- A fixação das caixas de medição em poste deverá ser por meio de braçadeiras de aço galvanizado, de alumínio ou material polimérico.
- Os eletrodutos poderão ser embutidos no poste da entrada de serviço ou fixados neste por meio de arame de aço galvanizado de bitola 14 awg (mínimo 6 voltas), fitas de aço inoxidável ou braçadeiras galvanizadas.
- Nas extremidades superiores dos eletrodutos fixados externamente ao poste da entrada de serviço deverá ser instalado cabeçote ou curva 135º.
- Os eletrodutos deverão ser instalados por meio de flanges, apropriadas para fixação em caixas de medição e vedadas com cola à base de silicone. Não será permitido o uso de massa para vidro.
- Itens não especificados neste projeto deverão estar de acordo com a NTC 901100
- O poste, a caixa e o disjuntor deverão ser homologados na copel.
- O poste da entrada de serviço deverá ser instalado de forma que possa ser garantido espaçamento mínimo de 1 metro para trabalho em frente à medição.
- O engastamento do poste deverá ser de 60 cm + 10 % do comprimento do poste.
- O visor do medidor deverá ficar voltado para a via pública.
- O pingadouro poderá ser realizado a 90º (perpendicular) da armação secundária quando a situação exigir.
- Para a especificação da braçadeira a ser usada, deverão ser consultadas as NTC 917020 e 917030.
- Ver o "Diagrama Unifilar Geral" para especificação dos condutores e eletrodutos.

DIAGRAMA UNIFILAR GERAL
SEM ESCALA

ALIMENTAÇÃO ELÉTRICA

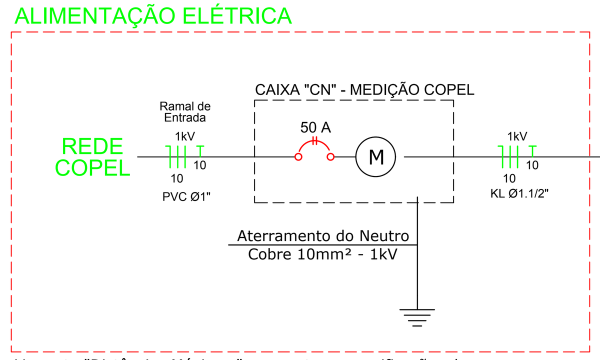

Ver nota "Distâncias Máximas" para outras especificações de condutores e tubulações para diferentes distâncias.

QD1 (Quadro de Distribuição)
(14900 W)

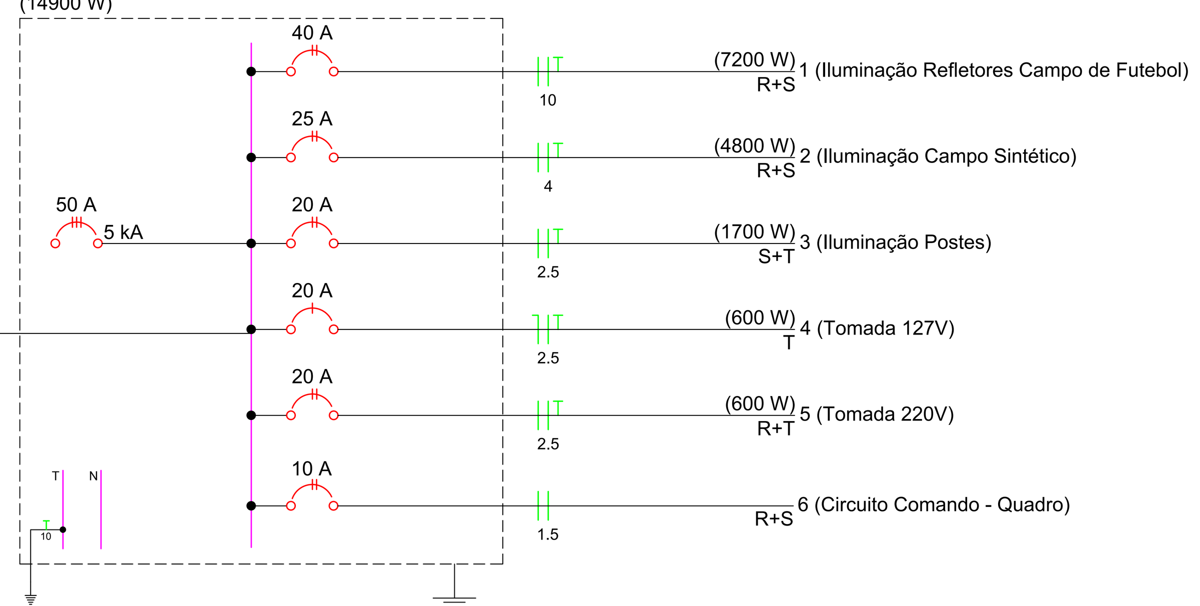

ESPECIFICAÇÕES DO QUADRO DE DISTRIBUIÇÃO

- Quadro de Distribuição
- Dimensões Sugeridas A=600mm L=400mm P=200mm (Para facilitar a montagem do quadro e considerando que o tamanho dos equipamentos internos podem variar de acordo com o fabricante, no momento da execução deve-se conferir as dimensões do quadro, a fim de verificar se o quadro comporta o modelo dos equipamentos escolhidos, caso necessário adotar um quadro maior)

- O QD deverá ser executados de acordo com a NBR 5410.
- Deverá possuir, entre outros:
  - Grau de proteção IP 54 ou maior.
  - Embutido em mureta de alvenaria com pingadeira.
  - Em chapa de aço galvanizado com pintura e tratamento anti-corrosivo.
  - Placa de montagem interna.
  - Equipamentos internos fixados em trilhos padrão DIN.
  - Conexão dos disjuntores dos circuitos através de barramento tipo pente com corrente compatível à corrente do disjuntor geral.
  - Conexão de condutores flexíveis nos equipamentos no interior do quadro elétrico através de terminal de compressão específico.
  - Tampa externa com dispositivo de fecho e cadeado.
  - Placa de proteção para isolação das partes vivas com chapa em policarbonato transparente.
  - Barramento de Terra e Neutro independentes.
  - O barramento de neutro deve ser instalado sobre isoladores e o barramento de terra deve ser fixado diretamente na carcaça do QD.
  - Aterrar barra de Terra através de cabo de cobre isolado 10mm² fixado na haste de terra através de conector tipo GAR em cobre.
  - Plaqueta de identificação nos Equipamentos internos, Disjuntores, DR, e barramentos de Neutro e Terra.
  - Plaqueta de sinalização e advertência na tampa externa do quadro indicando perigo e a tensão de operação do quadro.
  - Diagrama unifilar e diagrama de comando do quadro disponível dentro do respectivo quadro.
  - O quadro deve ser entregue com a advertência especificada no item 6.5.4.10 da NBR 5410
  - Disjuntores do tipo minidisjuntores padrão DIN.
  - Características de construção e montagem conforme NBR 5410.

- O esquema de aterramento elétrico adotado será do tipo TN-S, no qual o condutor de neutro e o condutor de proteção (terra) são distintos. Sendo o Neutro aterrado somente junto à medição, e deste ponto em diante não sendo mais conectado ao condutor de proteção (terra).

- No momento da execução e fabricação do quadro as dimensões do quadro devem ser conferidas e se necessário modificadas de modo que os disjuntores, equipamentos, barramentos e cabos fiquem melhor posicionados e facilite a montagem, conexão e passagem de cabos.

- Para mais detalhes ver o diagrama unifilar, diagrama de comando, notas e os detalhes 1 e 2.

MODO DE ACIONAMENTO DA ILUMINAÇÃO

- Projetores de Iluminação dos Campos - Serão acionados por programador horário, com horário a ser definido pela respectiva prefeitura (Ver Diagrama de Comando). Circuito de iluminação dos postes será acionado através de relé fotoelétrico.

- O acionamento da iluminação dos postes no entorno do campo e playground será realizado através de relé fotoelétrico, fixado no topo do poste da entrada de serviço.

QUADRO DE CARGAS DO QUADRO DE DISTRIBUIÇÃO
SEM ESCALA

Quadro de Cargas (QD1)

Circuito	Descrição	Esquema	Método de inst.	V (V)	Iluminação (W) 100	Iluminação (W) 400	Tomadas (W) 600	Pot. total. (VA)	Pot. total. (W)	Fases	Pot. - R (W)	Pot. - S (W)	Pot. - T (W)	FCT	FCA	In' (A)	Seção (mm2)	Ic (A)	Disj (A)	dV parc (%)	dV total (%)	Status
1	Iluminação Refletores Campo de Futebol	F+F+T	B1	220 V		18		7347	7200	R+S	3600	3600		1.00	0.70	47.7	10	57.0	40.0	2.66	3.21	Ok
2	Iluminação Campo Sintético	F+F+T	B1	220 V		12		4898	4800	R+S	2400	2400		1.00	0.70	31.8	4	32.0	25.0	3.07	3.62	Ok
3	Iluminação Postes	F+F+T	B1	220 V	17			1848	1700	S+T		850	850	1.00	0.70	12.0	2.5	24.0	20.0	0.80	1.35	Ok
4	Tomada 127V	F+N+T	B1	127 V			1	667	600	T			600	1.00	0.80	6.6	2.5	24.0	20.0	0.15	0.70	Ok
5	Tomada 220V	F+F+T	B1	220 V			1	667	600	R+T	300		300	1.00	0.80	3.8	2.5	24.0	20.0	0.03	0.58	Ok
6	Circuito de Comando	F+F		220 V						R+S												
TOTAL					17	30	2	15426	14900	R+S+T	6300	6850	1750									

Especificação da fiação a ser utilizada

- Condutores de alimentação do QD:
  - 4 (F+F+F+N+T) x Cabo de Cobre Unipolar - Bitola 10mm² - Isolação 0,6/1kV 90°
- Codutores de alimentação do Circuito 1:
  - 3 x (F+F+T)Cabo de Cobre Unipolar - Bitola 1x10mm² (F+F+T)
- Condutores de alimentação do Circuito 2:
  - 3 x (F+F+T)Cabo de Cobre Unipolar - Bitola 1x4mm² (F+F+T) - Isolação 750V
- Condutores de alimentação do Circuito 3:
  - 1 x Cabo de Cobre Unipolar - Bitola 1x2.5mm² (F+F+T) - Isolação 750V
- Condutores de alimentação do Circuito 4 e 5:
  - 1 x Cabo de Cobre Unipolar - Bitola 1x2.5mm² (F+F+F+N+T) - Isolação 750V
- Condutores de alimentação do Circuito 6:
  - 1 x Cabo de Cobre Unipolar - Bitola 1x1.5mm² (F+F) - Isolação 750V

MUNICÍPIO DE PATO BRANCO - PR
SECRETARIA DE ENGENHARIA E OBRAS
RUA CARAMURU, 271 - CENTRO
FONE (46)3220-1538

OBRA: MEU CAMPINHO - BAIRRO VENEZA	ESPECIFICAÇÃO: PROJETO ELÉTRICO	
PROPRIETÁRIO: PREFEITURA MUNICIPAL DE PATO BRANCO CNPJ: 76.995.448/0001-54 — ASSINATURA	REVISÃO: 00	FOLHA: 01/01
AUTOR DO PROJETO: GILVAN AUGUSTO NAVA CREA: PR-165456/D — GILVAN AUGUSTO NAVA:05089768986 — ASSINATURA	ETAPA: PROJETO ESCALA: INDICADA	
ENDEREÇO DA OBRA: RUA ANGELO GABRIEL - QUADRA 1126 - LOTE 01 - BAIRRO VENEZA PATO BRANCO - PR	DESENHO	DATA: 18/03/2022