




A

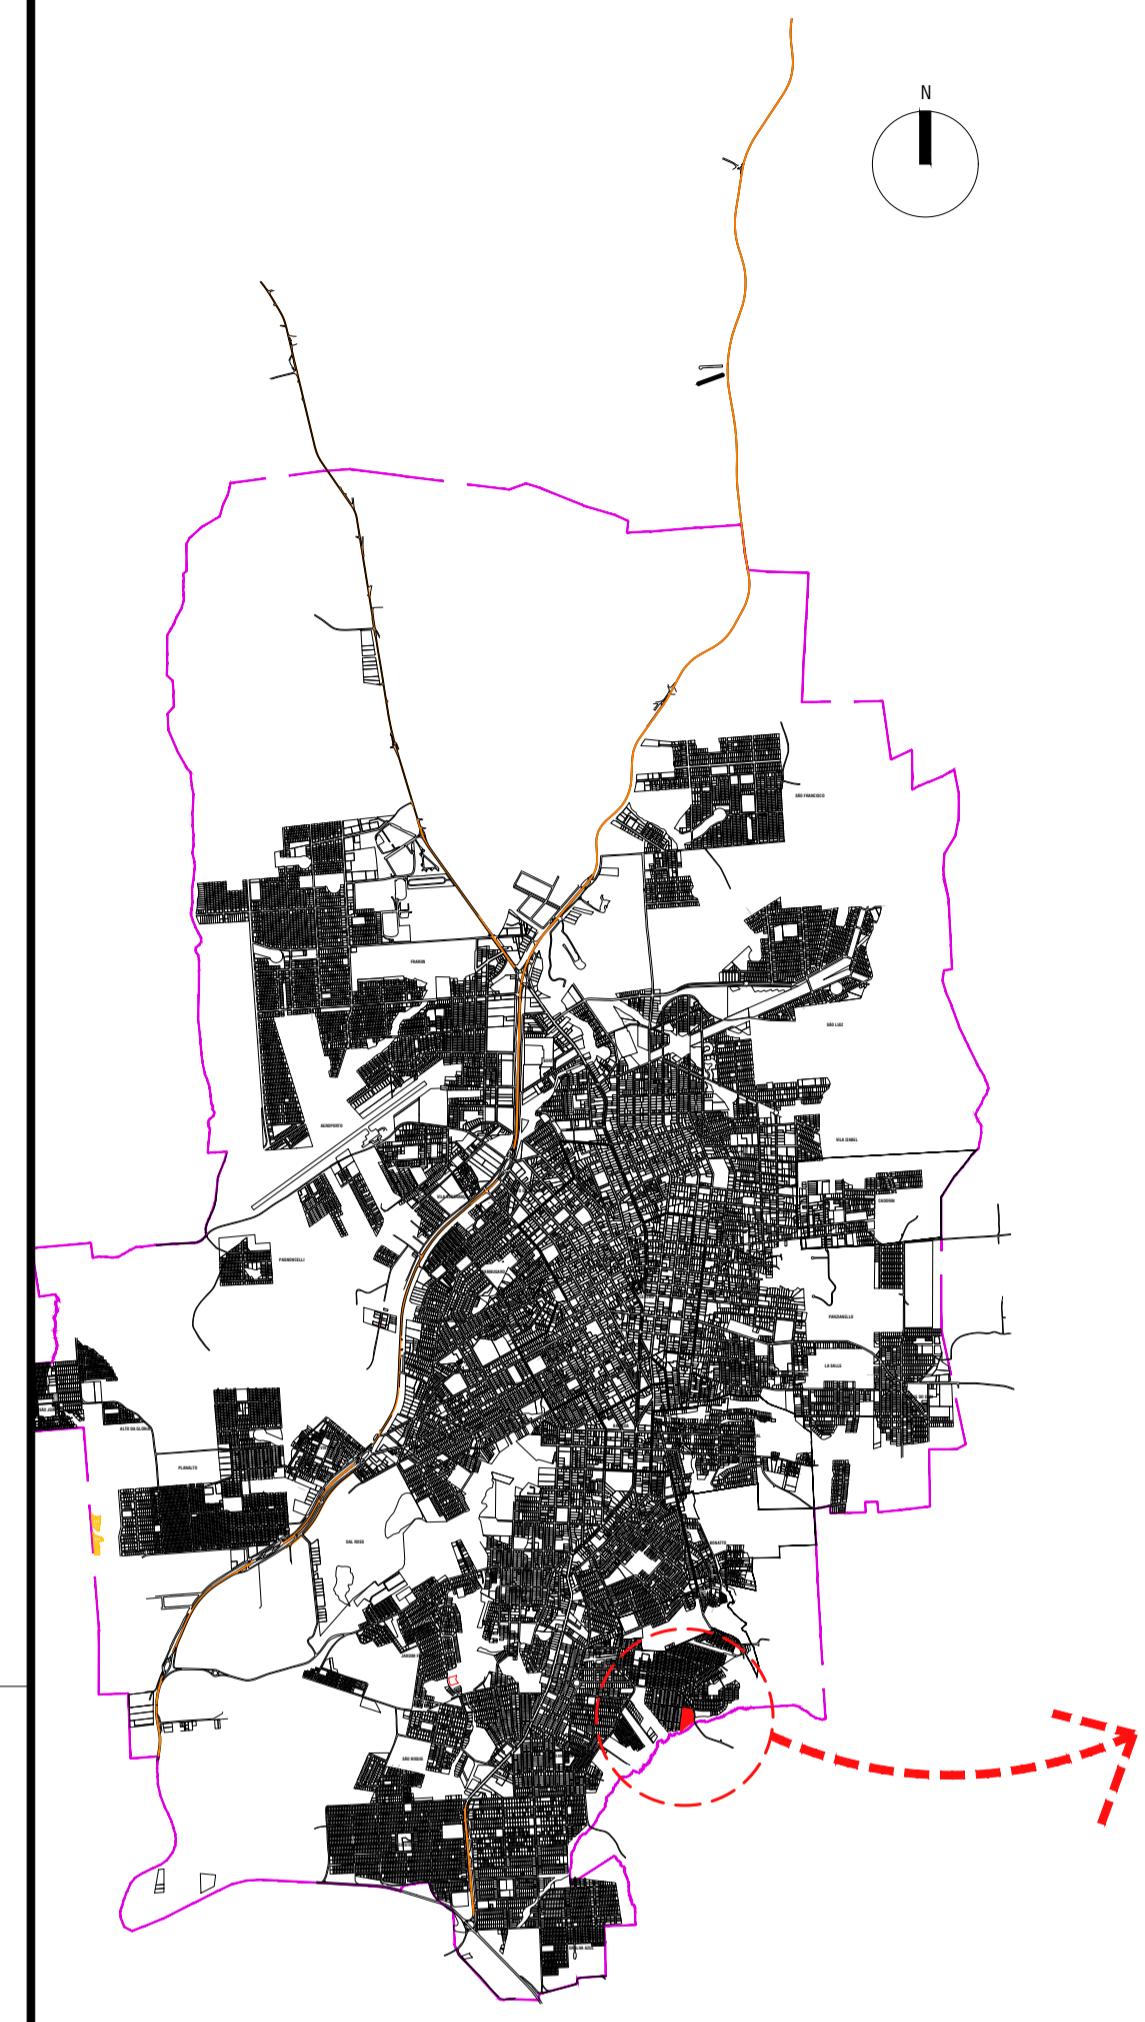

LOCALIZAÇÃO NO MAPA DE PATÓ BRANCO  
SEM ESCALA

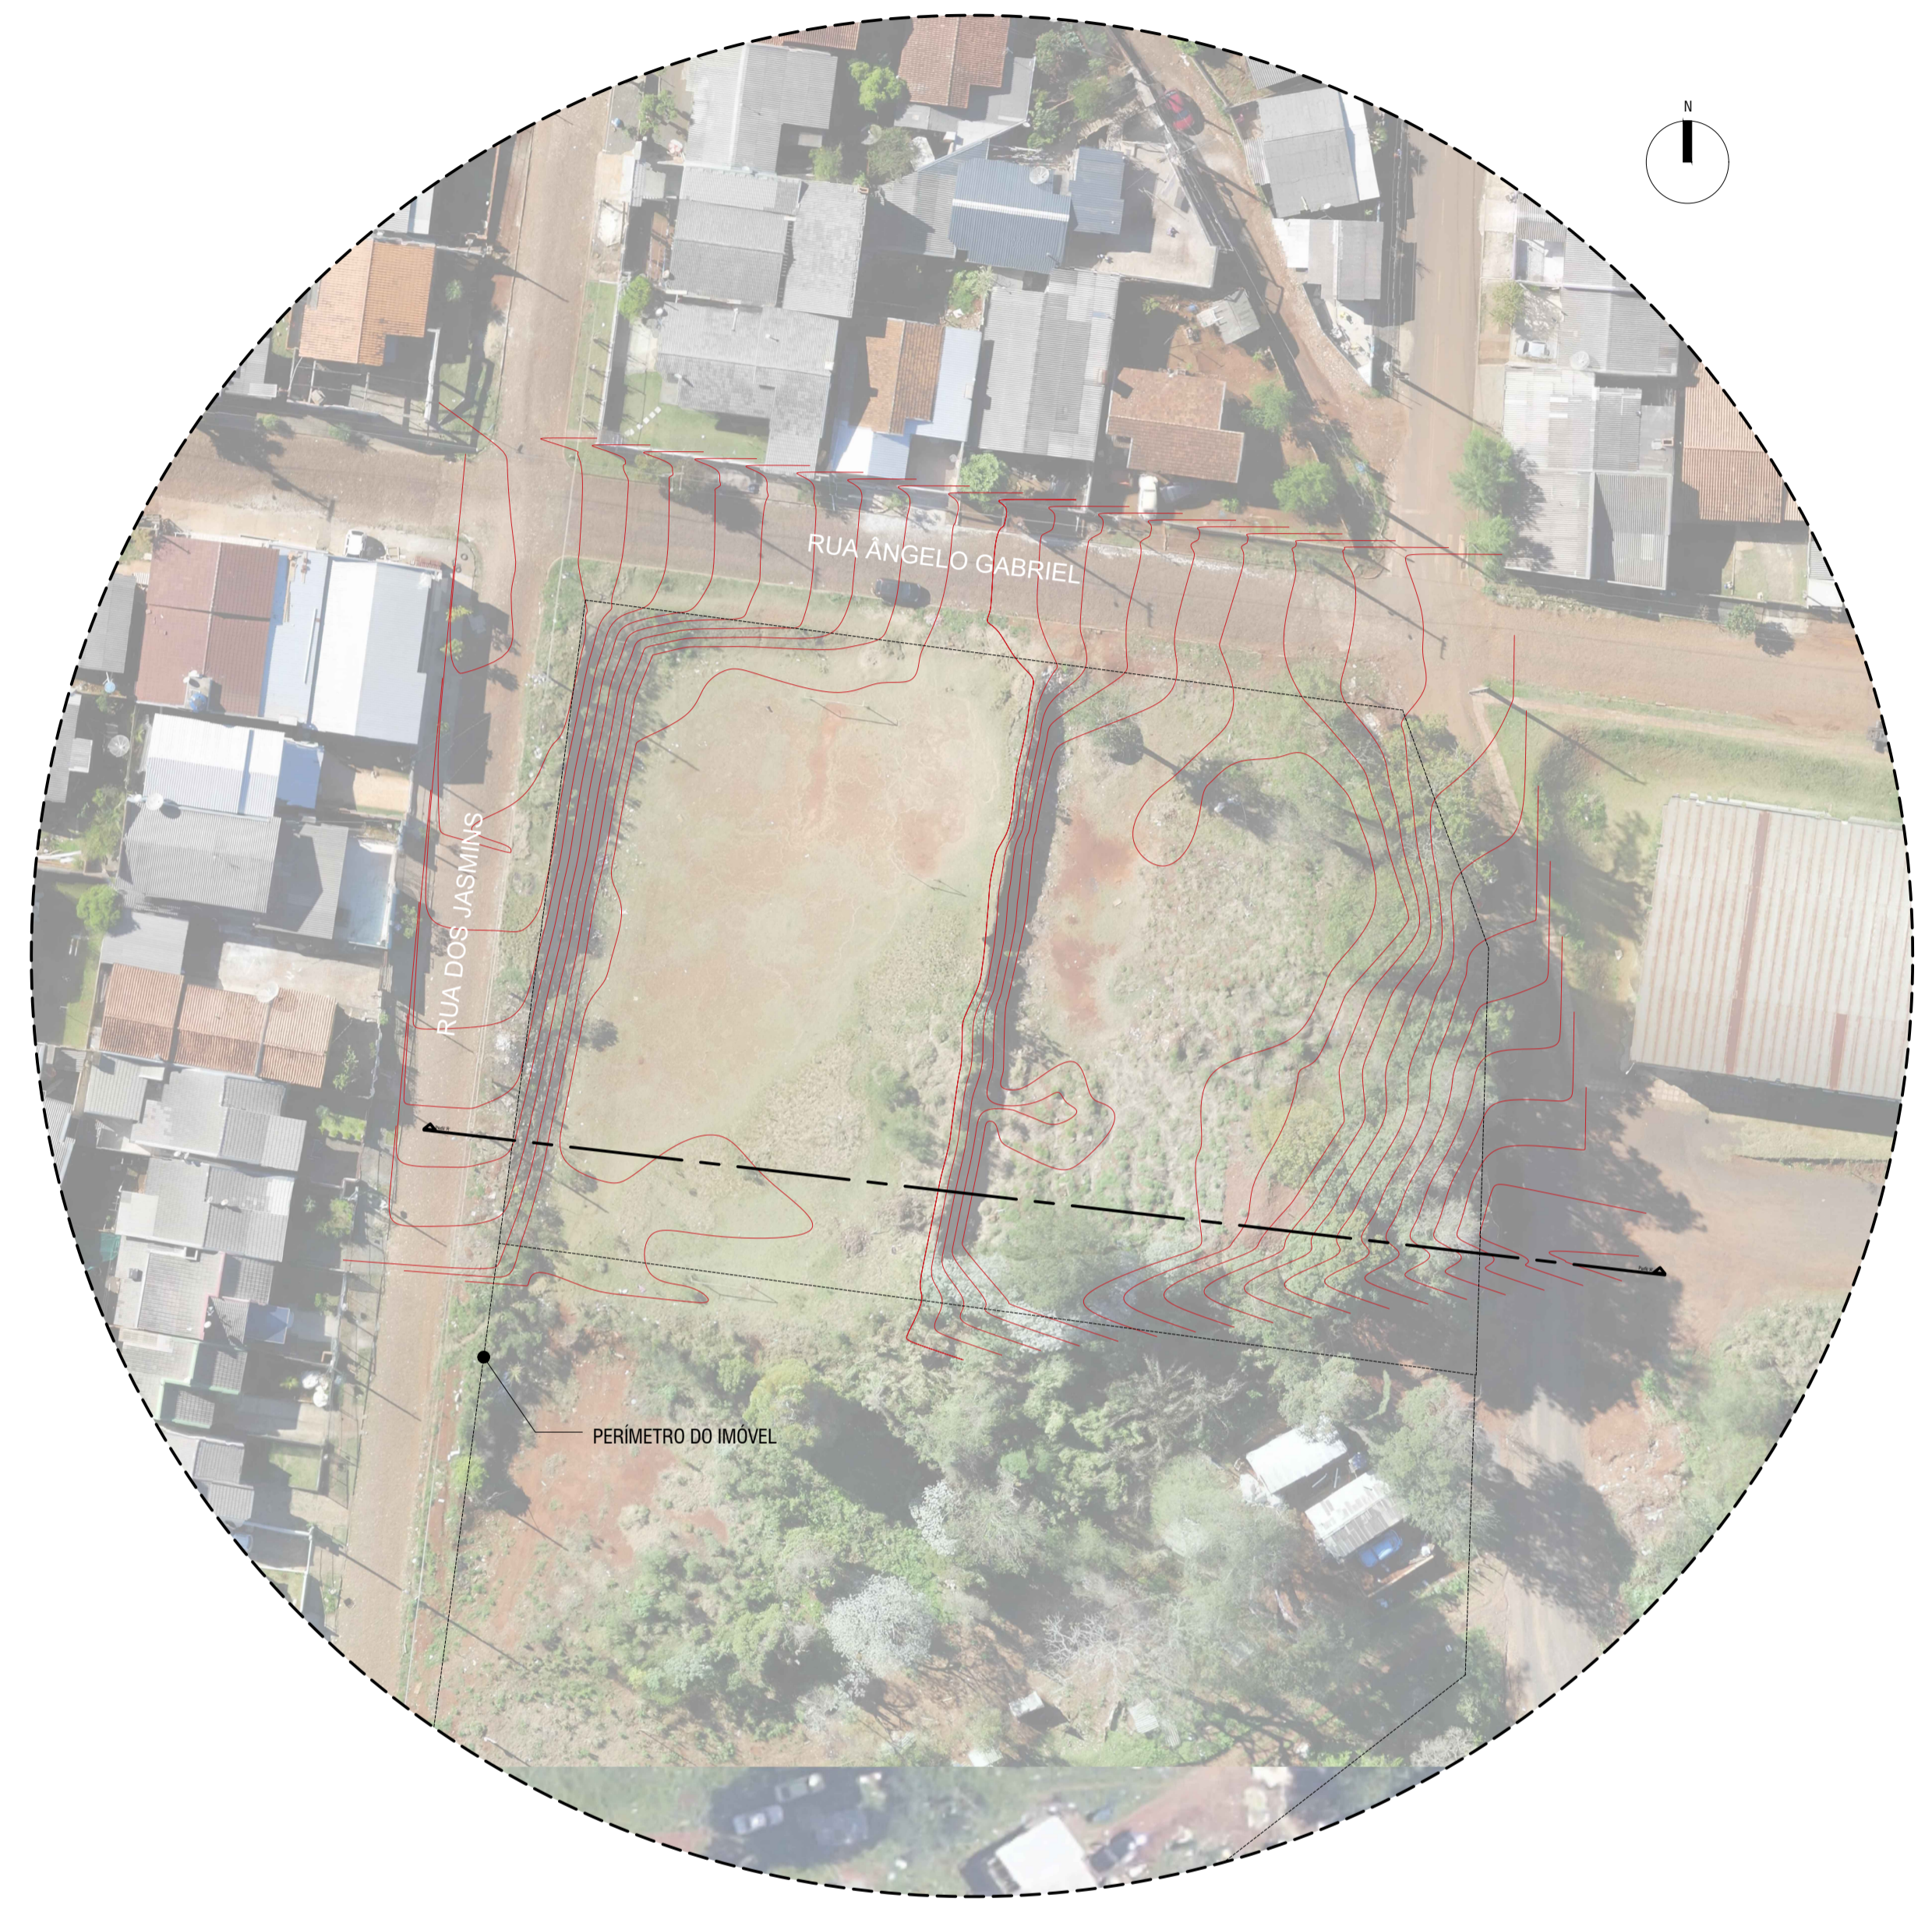


PLANTA COM CURVAS ORIGINAIS  
ESCALA: 1/500

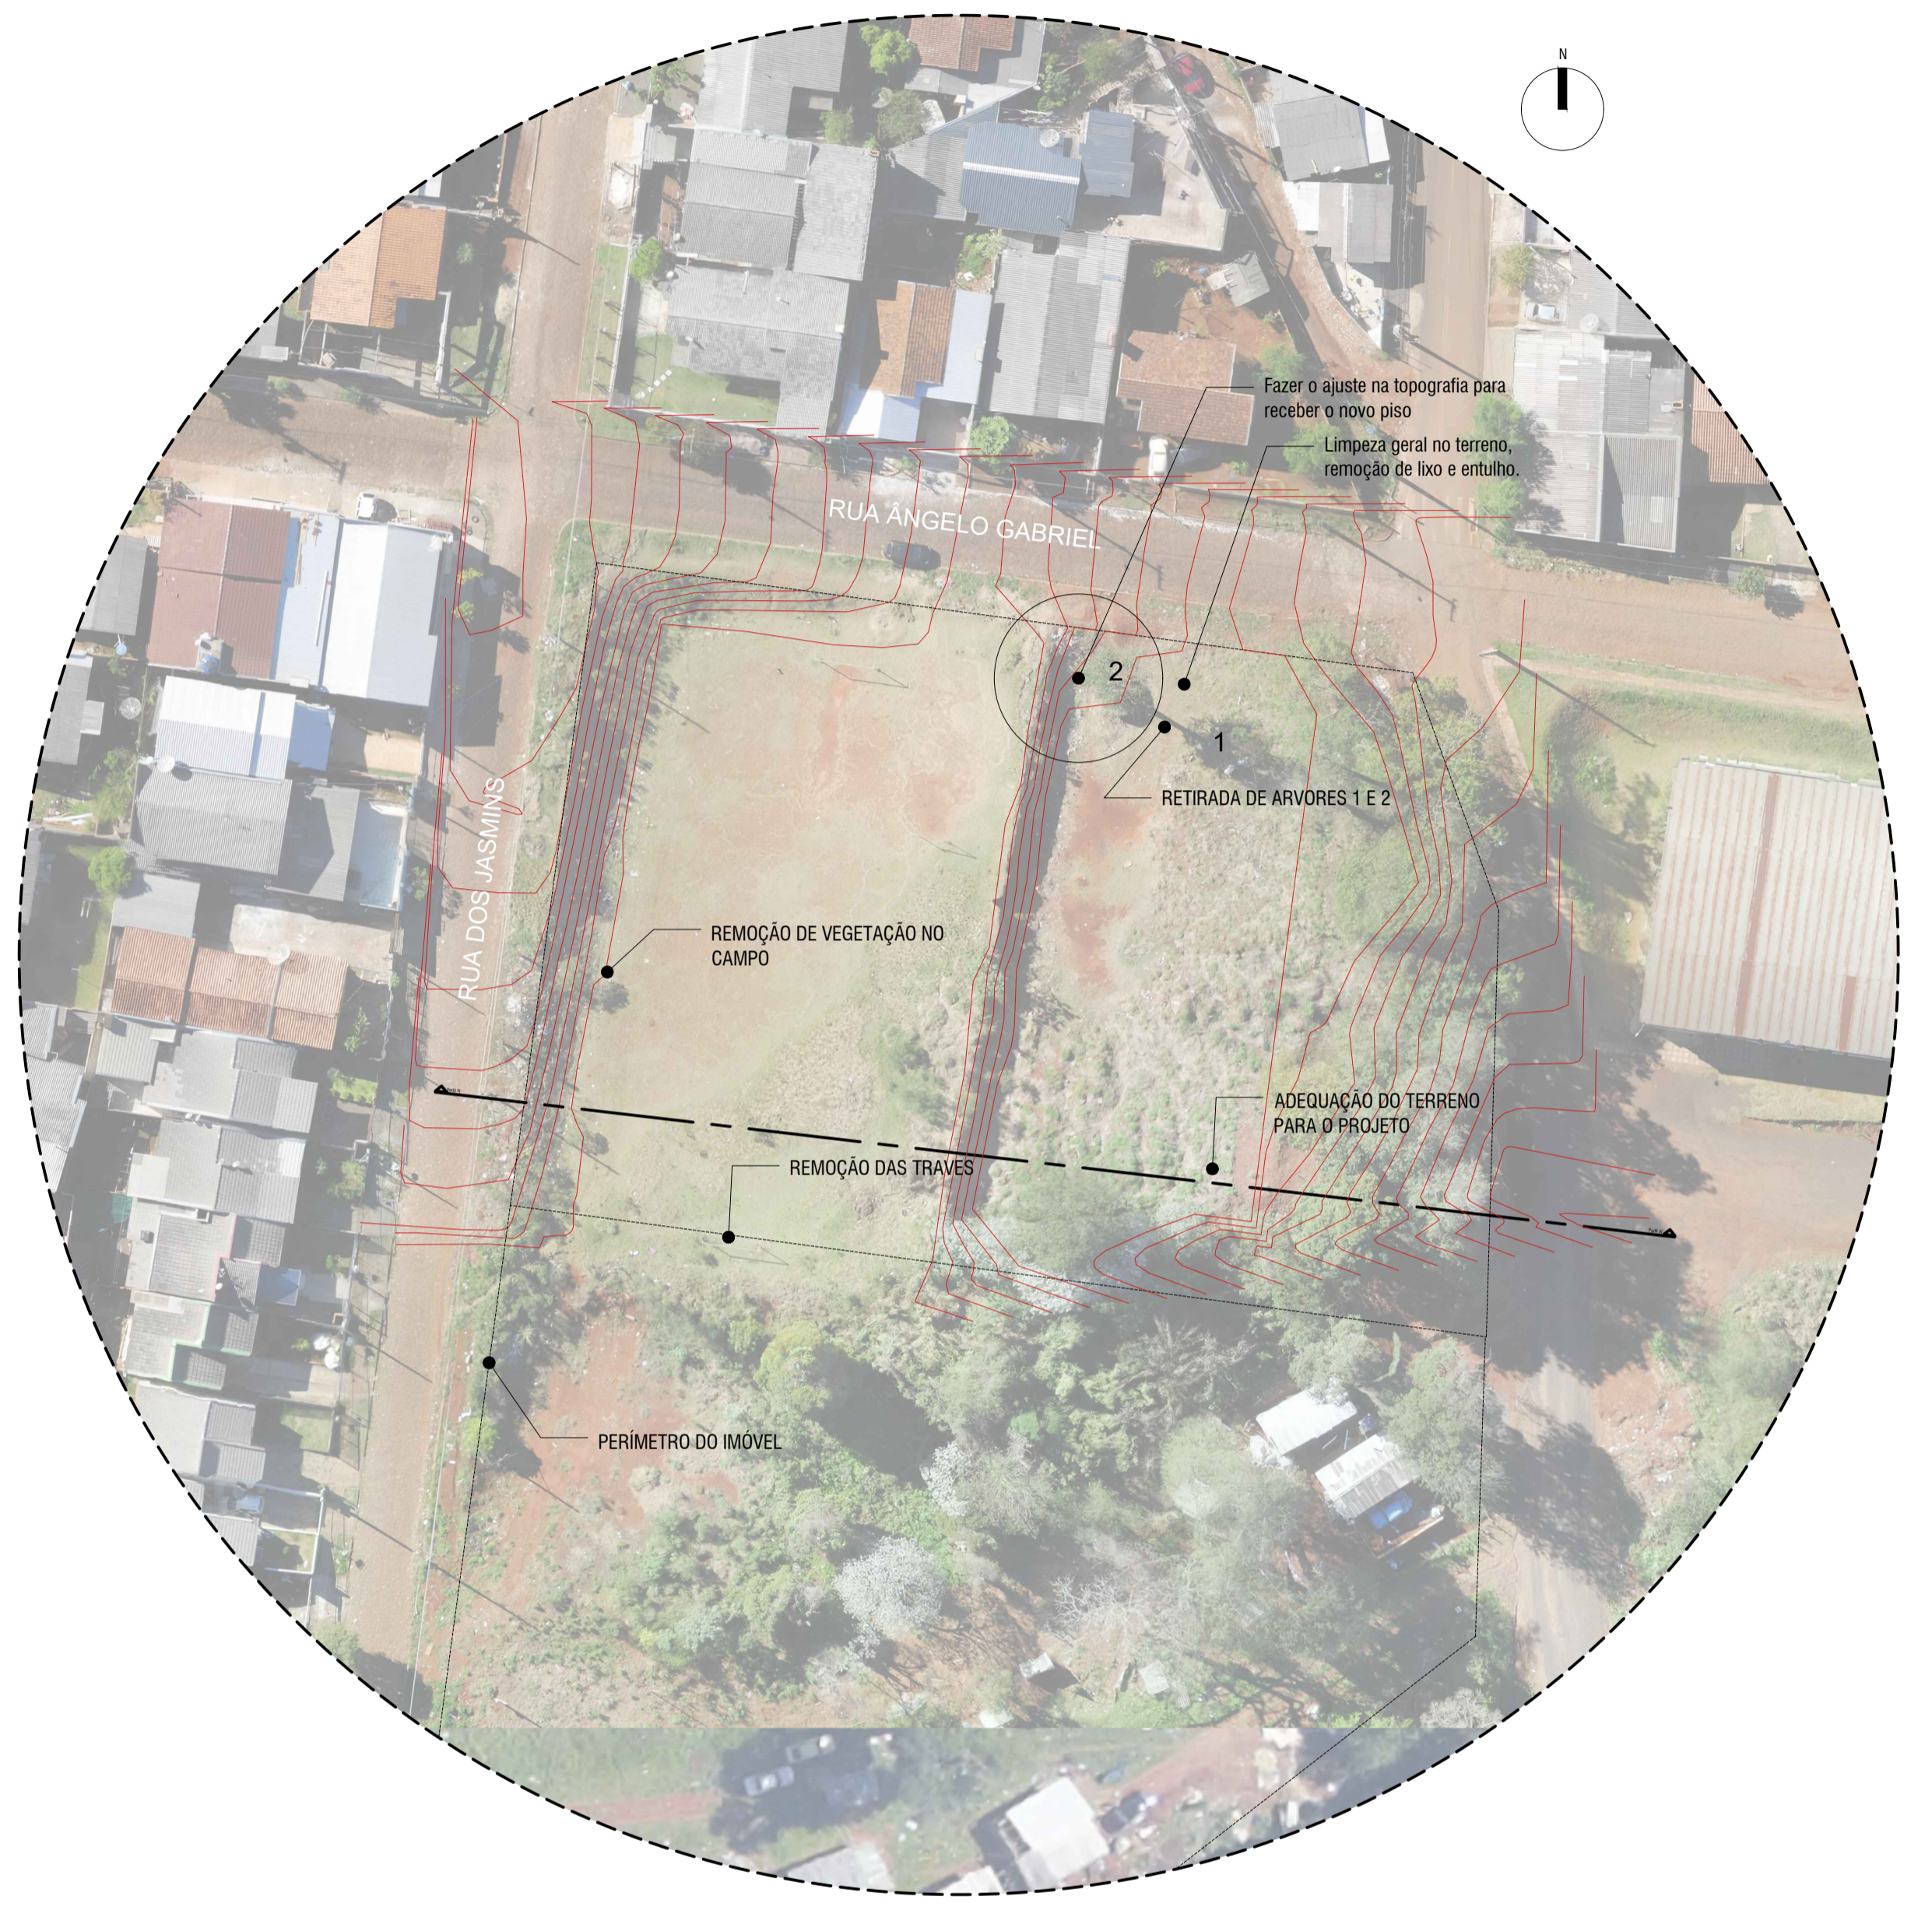


PLANTA DE DEMOLIÇÃO / PLANTA COM CURVAS RETIFICADAS  
ESCALA: 1/500

B

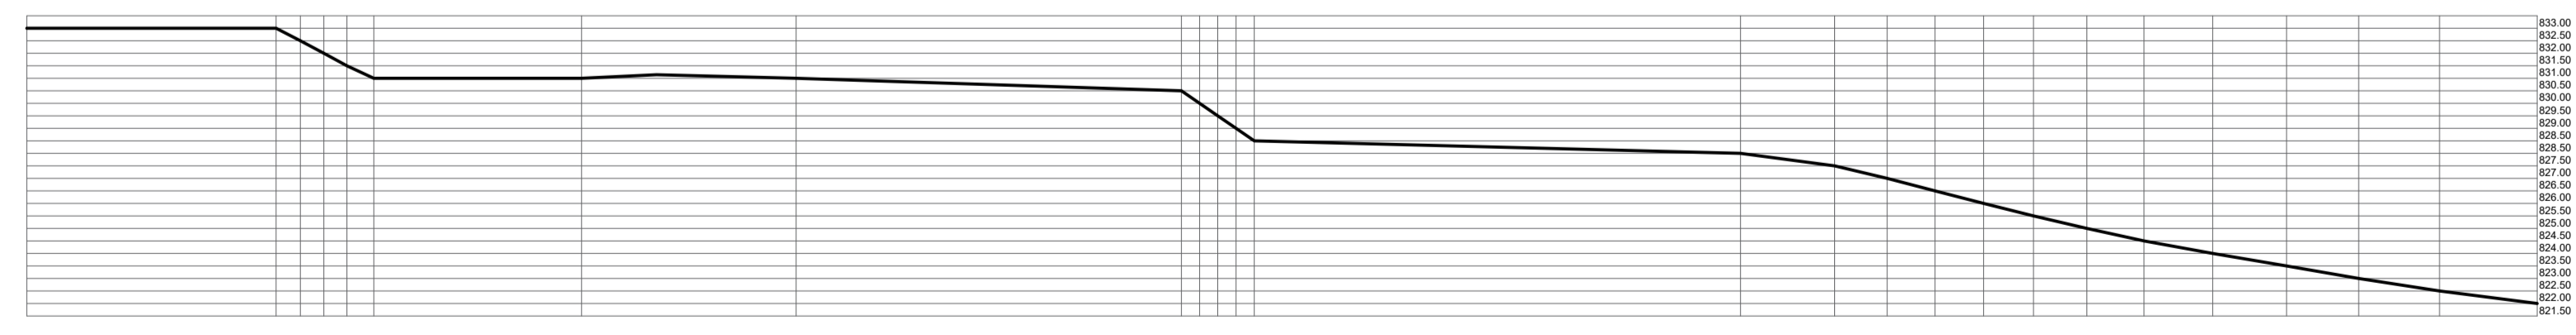

PERFIL COM CURVAS ORIGINAIS  
ESCALA: 1/250

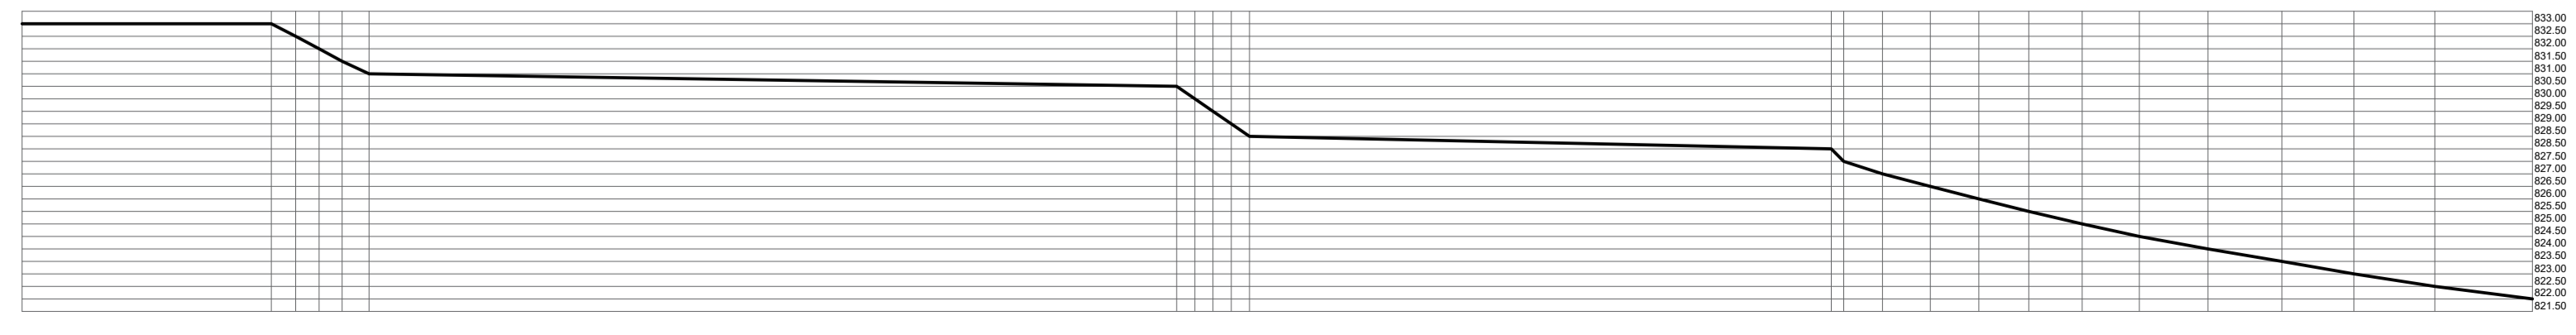

PERFIL COM CURVAS RETIFICADAS  
ESCALA: 1/250

		CARIMBOS P.M.P.B SECRETARIA DE PLANEJAMENTO URBANO E SAÚDE PÚBLICA	
<b>OBRA:</b> PROJETO MEU CAMPINHO - BAIRRO VENEZA		ÁREA TOTAL: 4838,98 m <sup>2</sup>	ESCALA: Indicada
<b>ESPECIFICAÇÃO:</b> Plantas de demolição Plantas com curvas retificadas e originais / cortes		DATA: 16/03/2022	DESENHO: Fátima Bruch
AUTOR DO PROJETO ARQUITETO E URBANISTA: Eduardo Bruch Ribeiro Cruze 4 13889-2	AUTOR DO PROJETO ARQUITETO E URBANISTA: Eduardo Bruch Ribeiro Cruze 4 13889-2	PROPRIETÁRIO: Município de Pató Branco 16.895.548/0001-04	FOLHA: A 01/03
CADERNO: 01	DATA: 16/03/2022	ATIVIDADE: Projeto para o novo bairro Veneza Atividade para implantação	SÍMBOLO: 01.020 - REAL. 1.836
SÍMBOLO: 01		DATA: 16/03/2022	SÍMBOLO: 01.020 - REAL. 1.836
SÍMBOLO: 01			

A

B