



ESTADO DO PARANÁ



Folha 1

Órgão Cadastro: CIDADAO		Protocolo:
Em: 04/04/2022 14:08		18.821.819-9
CNPJ Interessado: 76.995.448/0001-54		
Interessado 1: PREFEITURA MUNICIPAL DE PATO BRANCO		
Interessado 2: -		
Assunto: MEIO AMBIENTE		Cidade: PATO BRANCO / PR
Palavras-chave: CIDADAO		
Nº/Ano: -		
Detalhamento: SOLICITAÇÃO		
Código TTD: -		

Para informações acesse: <https://www.eprotocolo.pr.gov.br/spiweb/consultarProtocolo>




Assunto: MEIO AMBIENTE
Protocolo: 18.821.819-9
Interessado: PREFEITURA MUNICIPAL DE PATO BRANCO

Solicitação

Em atendimento a Emenda Impositiva de Bancada n 1/2021 do Projeto de Lei n 175/2021, representada pelos vereadores Dirceu Luiz Boaretto e Marcos Junior Marini, no uso de suas prerrogativas legais e regimentais, os quais solicitam a construção de 02 blocos de banheiros com 60m² cada, junto ao Parque do Alvorecer, contendo banheiro feminino, masculino e para portadores de necessidades especiais. A Secretaria de Meio Ambiente vem por meio deste informar que o Projeto arquitetônico foi apresentado no dia 22 de março de 2022 em Curitiba para Letícia Salomão, Gerente de Áreas Protegidas Do Instituto Água e Terra (IAT-PR).

Justifica-se que o projeto contempla um bloco com 43,53m², e forma que o mesmo possui 10 sanitários, sendo 4 femininos e 4 masculinos e 2 para portadores de necessidades especiais. O projeto do bloco de sanitários busca soluções sustentáveis, como por exemplo, sistema de biodigestores. O sistema trata os resíduos sem riscos de contaminação ambiental, sem mau cheiro e, além disso, o processo permite que este seja autolimpável.

Solicitamos uma anuência previa do IAT de acordo com o projeto previamente apresentado, para que possamos encaminhar esta a câmara de vereadores, como resposta a Emenda Impositiva.

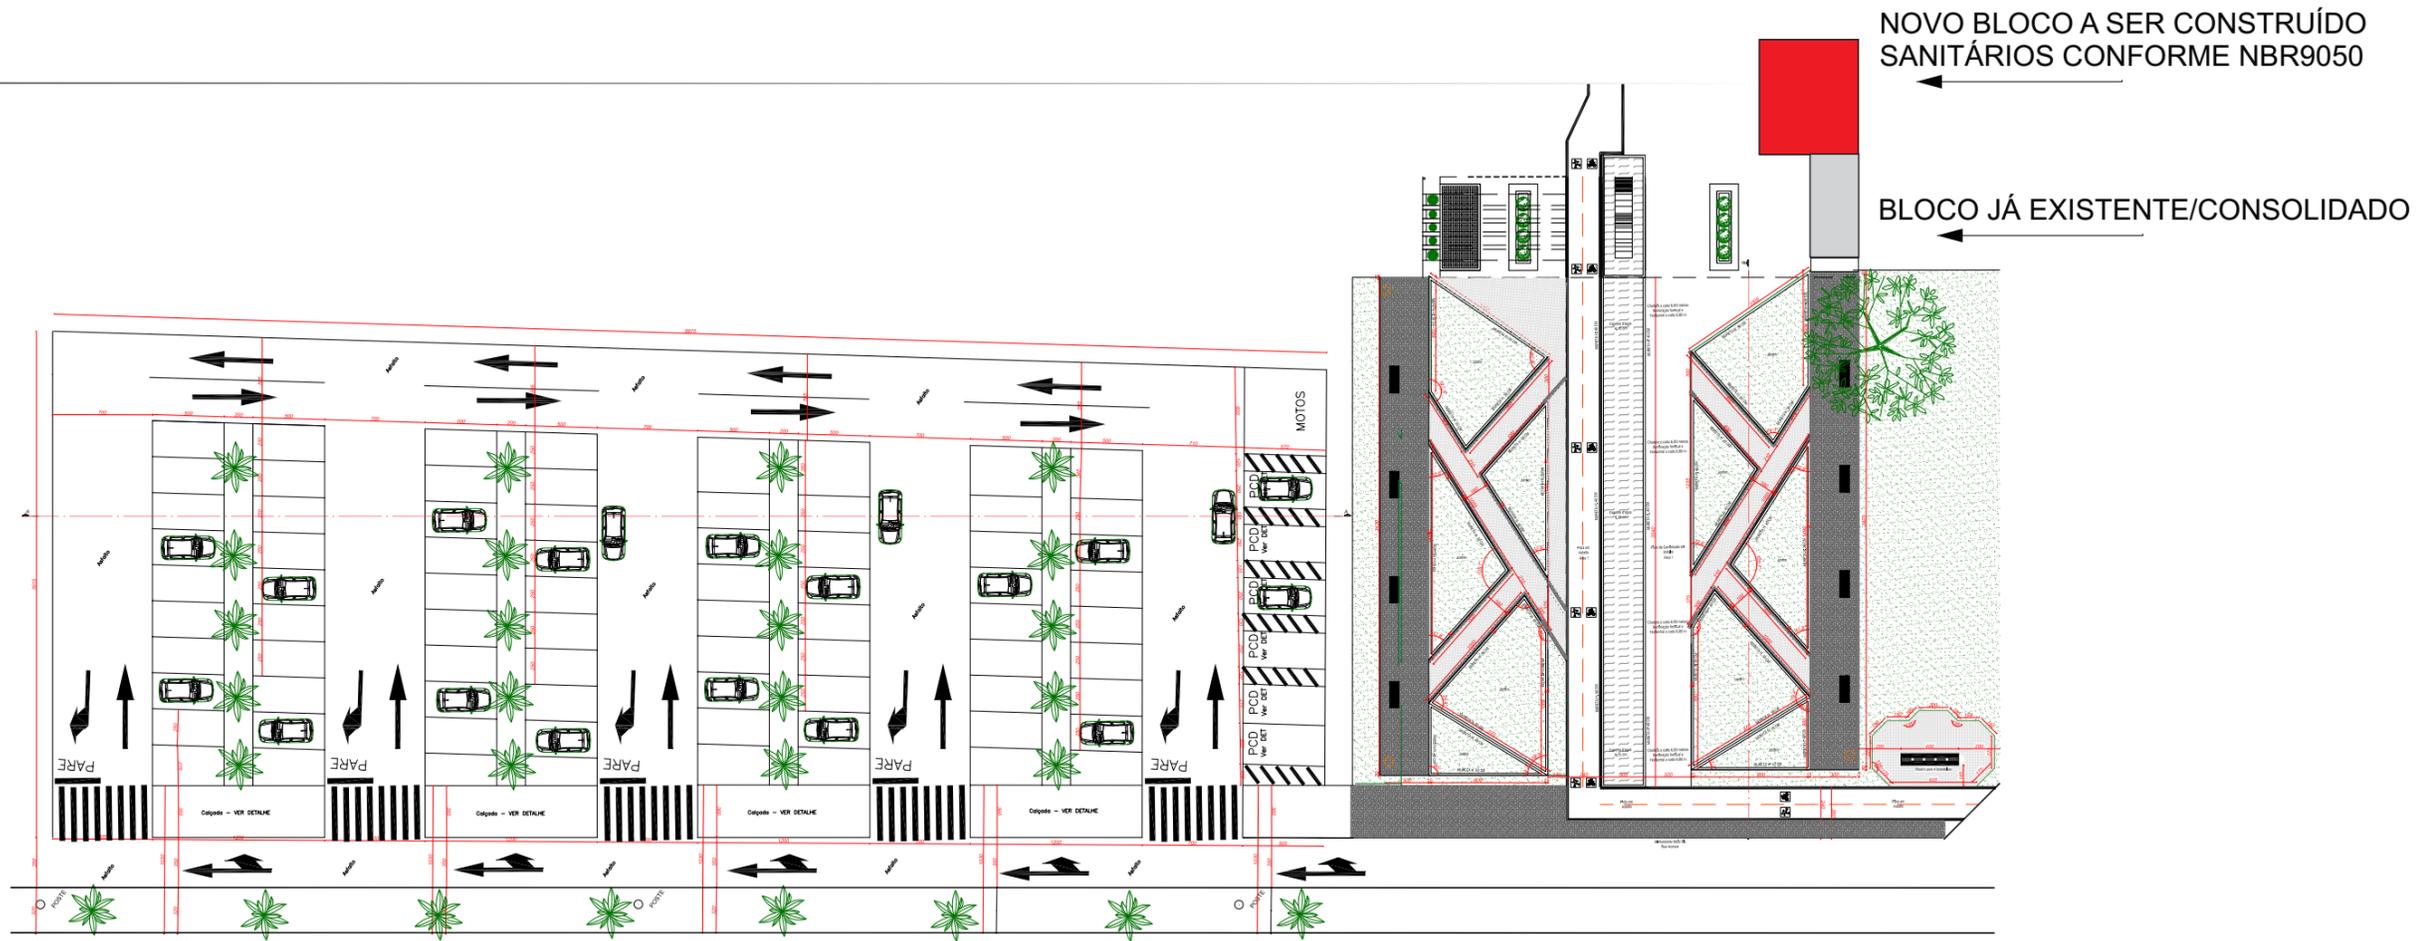


1 - VISTA AEREA (GOOGLEMAPS)
2 VISTA IN LOCO
3 VISTA IN LOCO DE

 MUNICÍPIO DE PATO BRANCO SECRETARIA DE MEIO AMBIENTE		OBRA PROJ. ARQUITETÔNICO Bloco de Sanitários - PARQUE ESTADUAL VITÓRIO PIASSA	
		ESPECIFICAÇÃO Localização	
PROPRIETÁRIO GOVERNO DO ESTADO DO PARANÁ AUTOR DO PROJETO ARQUITETO E URBANISTA RAIANA RALITA RUARO TAVARES CAU A113669-0		ÁREA TOTAL 43,53m²	PRANCHA 01/04
ASSINATURA _____ ASSINATURA _____		PRANCHA 01	
ENDEREÇO DA OBRA PARQUE ESTADUAL VITÓRIO PIASSA		ESCALA INDICADA	DATA MARÇO 2022




CORTE A
 ESCALA: 1/50

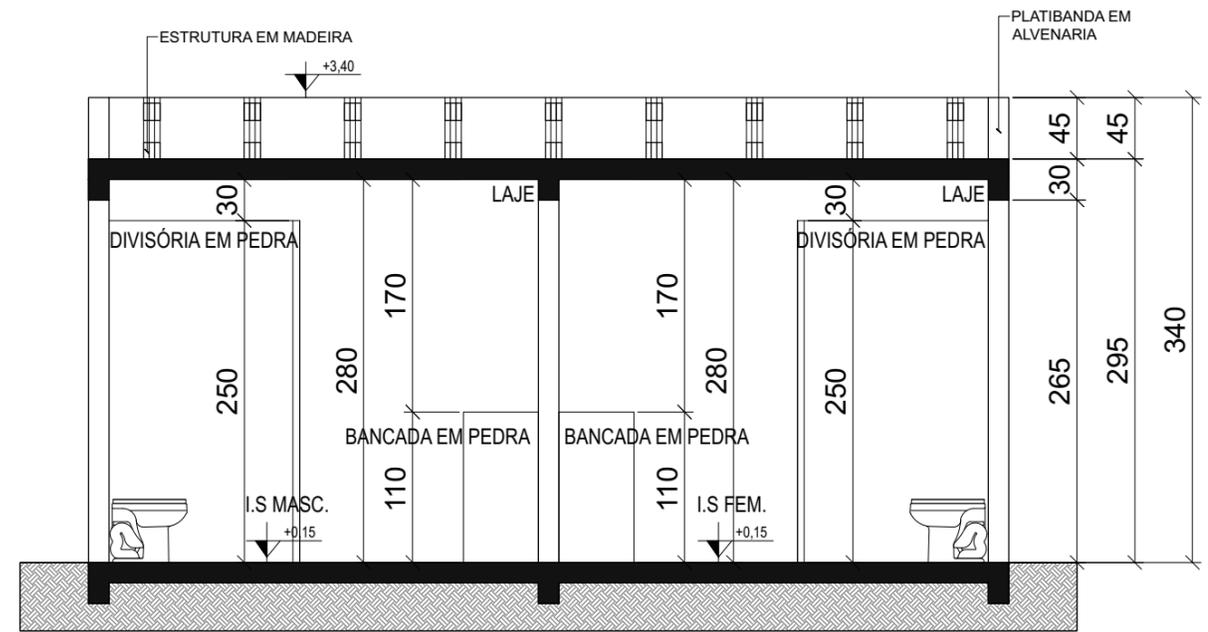


CORTE B
 ESCALA: 1/50


 <p>MUNICÍPIO DE PATO BRANCO SECRETARIA DE MEIO AMBIENTE</p>	OBRA PROJ. ARQUITETÔNICO Bloco de Sanitários - PARQUE ESTADUAL VITÓRIO PIASSA	
	ESPECIFICAÇÃO Cortes	
PROPRIETÁRIO GOVERNO DO ESTADO DO PARANÁ AUTOR DO PROJETO ARQUITETO E URBANISTA RAIANA RALITA RUARO TAVARES CAU A113669-0	ÁREA TOTAL 43,53m ²	PRANCHA 03/04
ASSINATURA _____ ASSINATURA _____	ESCALA INDICADA	PRANCHA 03
ENDEREÇO DA OBRA PARQUE ESTADUAL VITÓRIO PIASSA	DESENHO RAIANA	DATA MARÇO 2022

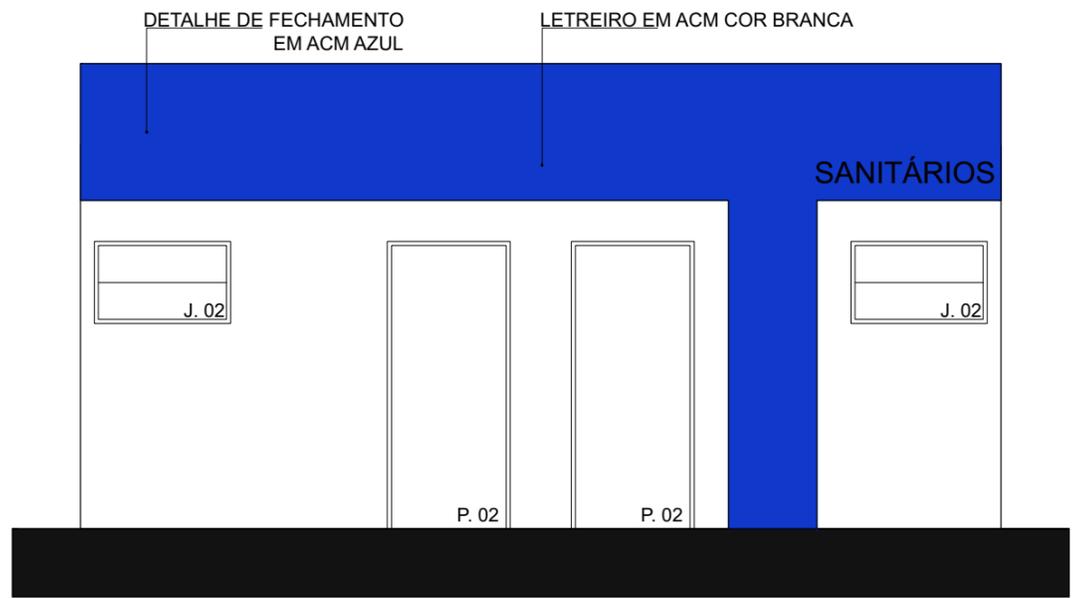


ELEVAÇÃO FRONTAL
 ESCALA 1/50

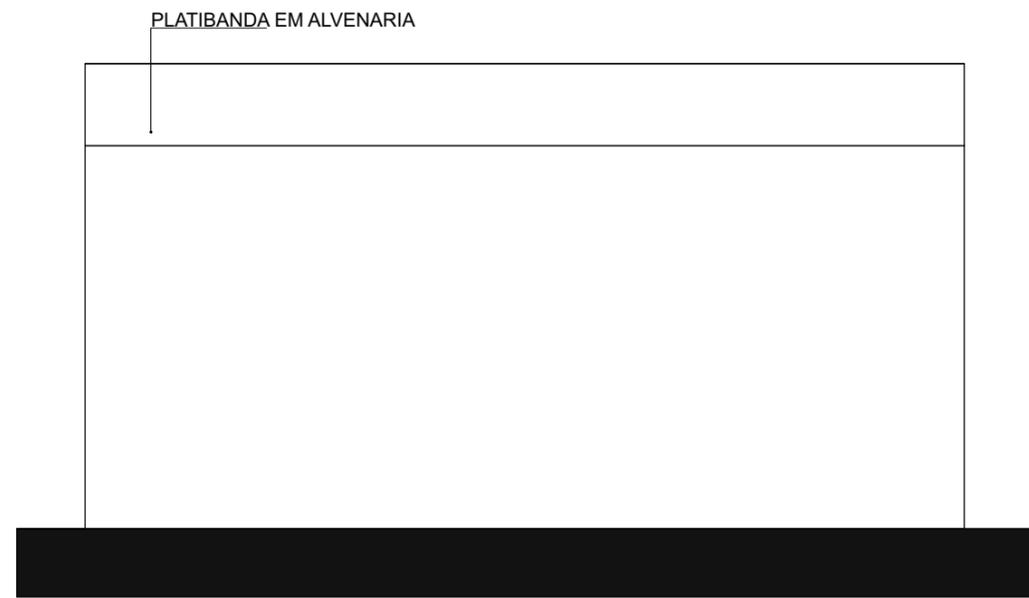


ELEVAÇÃO LATERAL DIREITA
 ESCALA 1/50

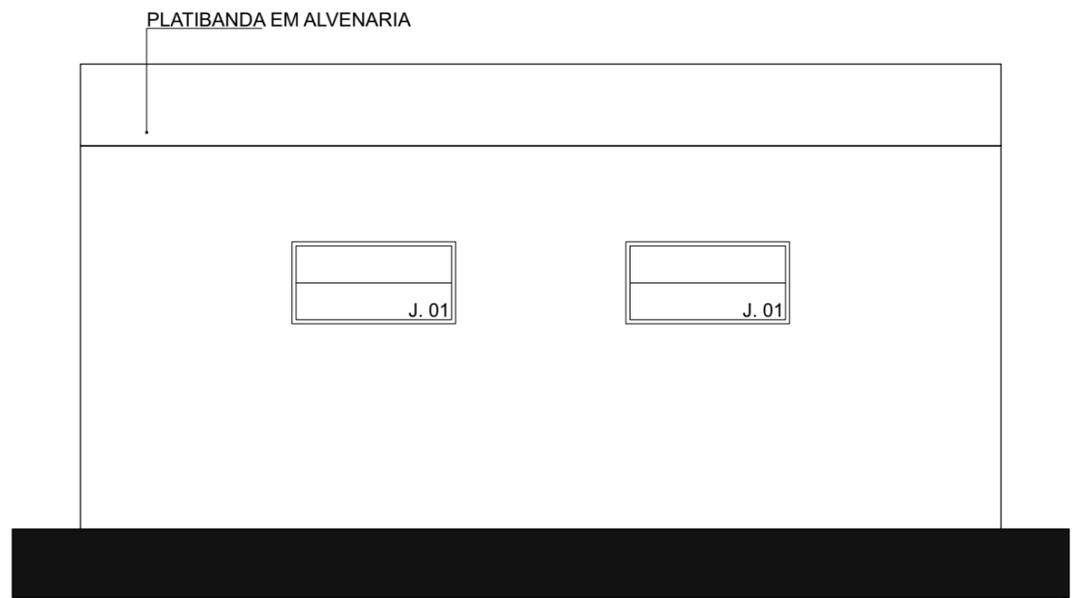

ELEVAÇÃO FRONTAL
 ESCALA 1/50

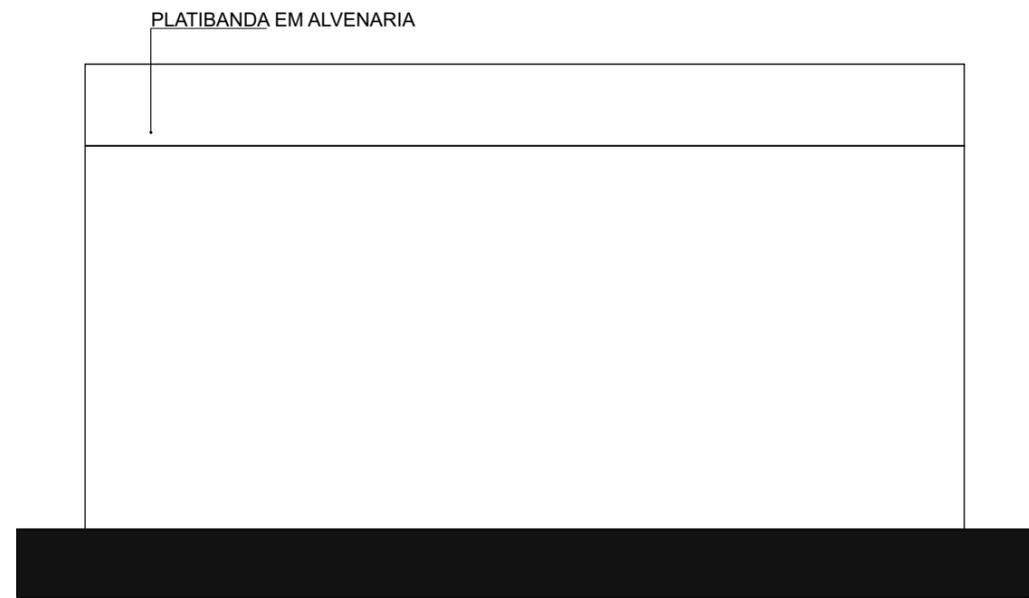

ELEVAÇÃO LATERAL ESQUERDA
 ESCALA 1/50

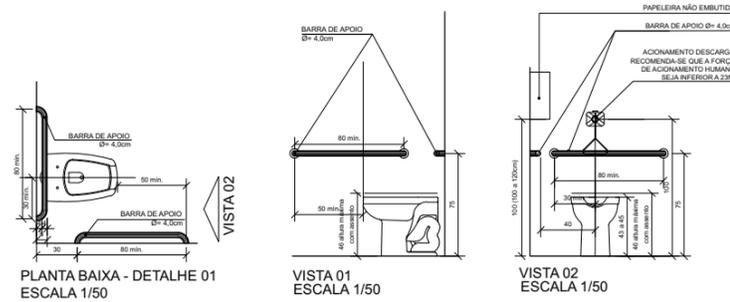

 <p>MUNICÍPIO DE PATO BRANCO SECRETARIA DE MEIO AMBIENTE</p>	OBRA PROJ. ARQUITETÔNICO Bloco de Sanitários - PARQUE ESTADUAL VITÓRIO PIASSA
	ESPECIFICAÇÃO Elevações e Detalhes
PROPRIETÁRIO GOVERNO DO ESTADO DO PARANÁ AUTOR DO PROJETO ARQUITETO E URBANISTA RAIANA RALITA RUARO TAVARES CAU A113669-0	ÁREA TOTAL 43,53m ²
ASSINATURA _____ ASSINATURA _____	PRANCHA 04 04/04
ENDEREÇO DA OBRA PARQUE ESTADUAL VITÓRIO PIASSA	ESCALA INDICADA
	DATA MARÇO 2022



PREFEITURA MUNICIPAL DE PATO BRANCO

Secretaria de Meio Ambiente

Rua Caramuru, 271 – Centro
85501-060 – Pato Branco – PR
Fone/fax (46) 3220-1505
dirmeioambiente@patobranco.pr.gov.br



Ofício nº 45/2022

Pato Branco, 01 de abril de 2022.

Ilustríssima Senhora,

Em atendimento a Emenda Impositiva de Bancada nº 1/2021 do Projeto de Lei nº 175/2021, representada pelos vereadores Dirceu Luiz Boaretto e Marcos Junior Marini, no uso de suas prerrogativas legais e regimentais, os quais solicitam a construção de 02 blocos de banheiros com 60m² cada, junto ao Parque do Alvorecer, contendo banheiro feminino, masculino e para portadores de necessidades especiais. A Secretaria de Meio Ambiente vem por meio deste informar que o Projeto arquitetônico foi apresentado no dia 22 de março de 2022 em Curitiba para Letícia Salomão, Gerente de Áreas Protegidas Do Instituto Água e Terra (IAT-PR).

Justifica-se que o projeto contempla um bloco com 43,53m², e forma que o mesmo possui 10 sanitários, sendo 4 femininos e 4 masculinos e 2 para portadores de necessidades especiais. O projeto do bloco de sanitários busca soluções sustentáveis, como por exemplo, sistema de biodigestores. O sistema trata os resíduos sem riscos de contaminação ambiental, sem mau cheiro e, além disso, o processo permite que este seja autolimpável.

Solicitamos uma anuência previa do IAT de acordo com o projeto previamente apresentado, para que possamos encaminhar esta a câmara de vereadores, como resposta a Emenda Impositiva.

Atenciosamente,

Secretario de Meio Ambiente
Ramon Cardoso Noguchi

Ilustríssima Senhora

Flávia Natália Ostapiv

Escritório Regional do IAT de Pato Branco

Pato Branco – PR

INSTITUTO ÁGUA E TERRA
DIRETORIA DO PATRIMÔNIO NATURAL

Protocolo: 18.821.819-9
Assunto: Solicitação faz
Interessado: PREFEITURA MUNICIPAL DE PATO BRANCO
Data: 08/04/2022 09:54

DESPACHO

Ao Engenheiro Civil,
Gustavo Henrique Kayser Vargas

Favor analisar a solicitação.

Atenciosamente.

Letícia Salomão
Gerente de Áreas Protegidas

INSTITUTO ÁGUA E TERRA
DIVISÃO DE UNIDADES DE CONSERVAÇÃO

Protocolo: 18.821.819-9
Assunto: Solicitação faz
Interessado: PREFEITURA MUNICIPAL DE PATO BRANCO
Data: 18/04/2022 10:29

DESPACHO

O projeto apresentado está dentro dos padrões de elaboração, não apresenta qualquer problema, como de composição, e tem utilidade para atendimento ao público. Sendo assim, não há qualquer impedimento para a sua execução.

Gustavo Henrique Kayser Vargas
Eng. Civil Bolsista

INSTITUTO ÁGUA E TERRA
GERÊNCIA DE ÁREAS PROTEGIDAS

Protocolo: 18.821.819-9
Assunto: Solicitação faz
Interessado: PREFEITURA MUNICIPAL DE PATO BRANCO
Data: 18/04/2022 10:53

DESPACHO

Ao Município de Pato Branco

Anuo com a informação retro, encaminhando o presente protocolo para envio a câmara de vereadores.

Atenciosamente,

Letícia Salomão
Gerente de Áreas Protegidas