

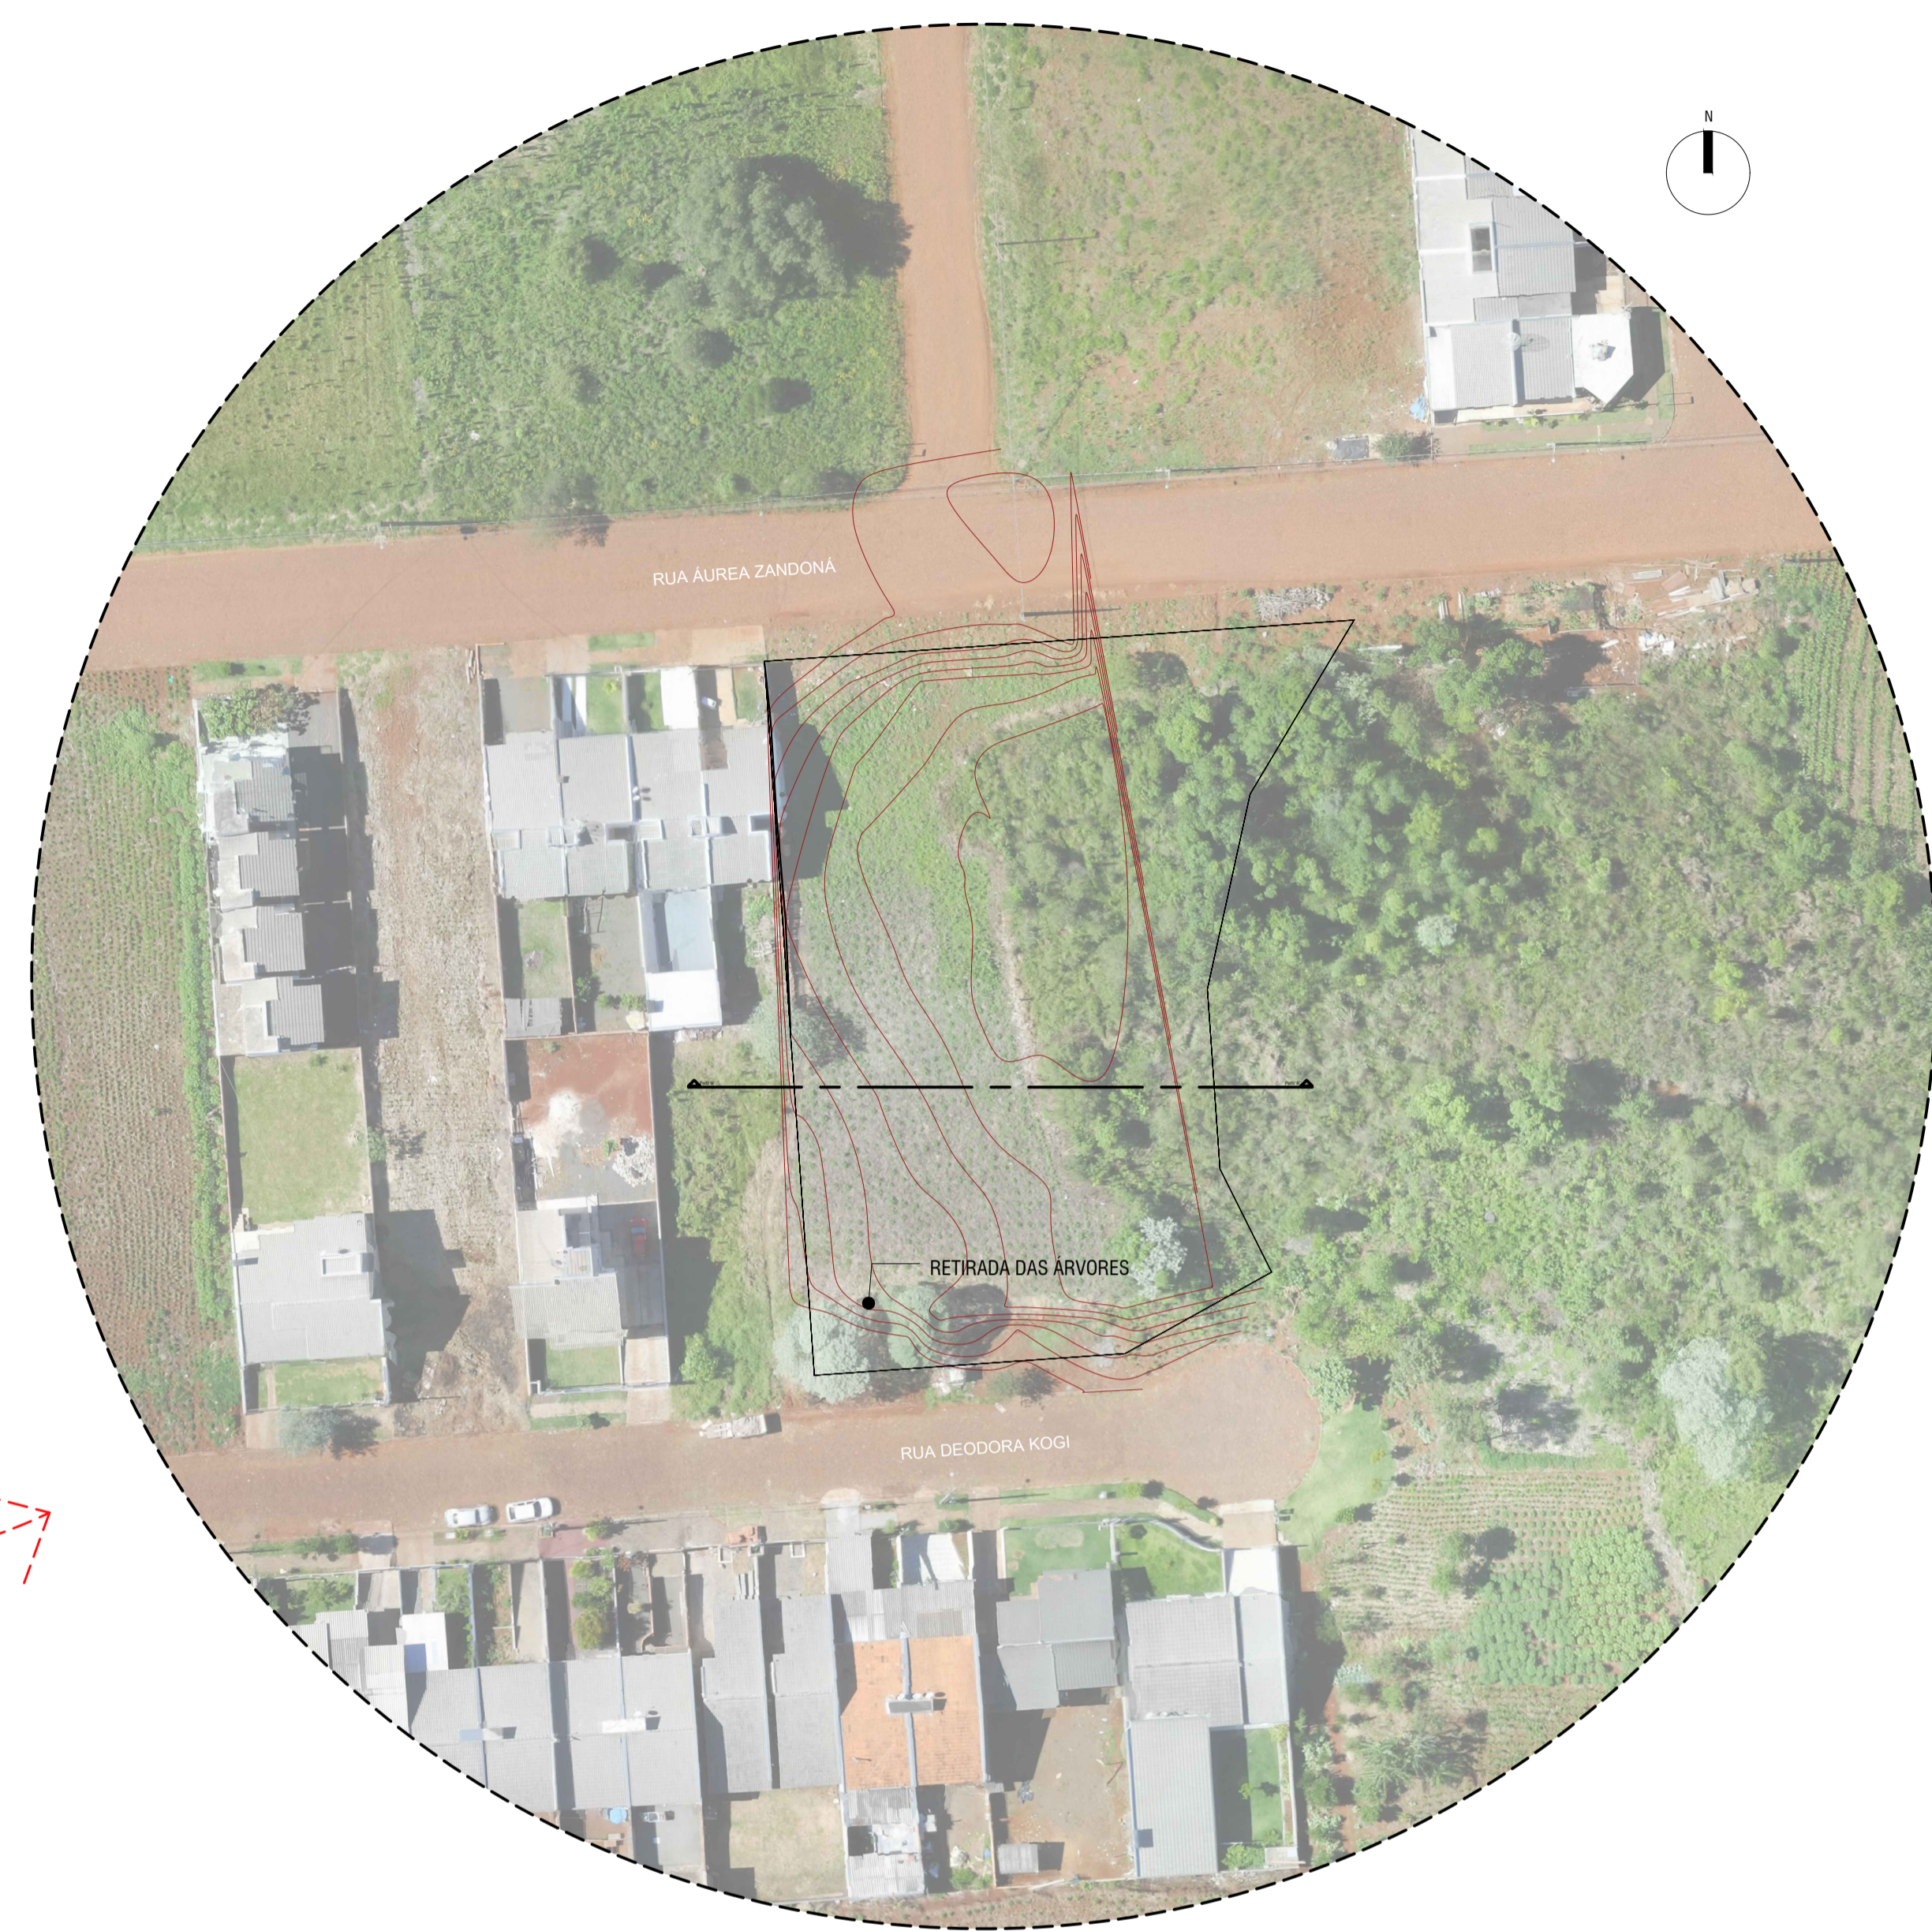


A

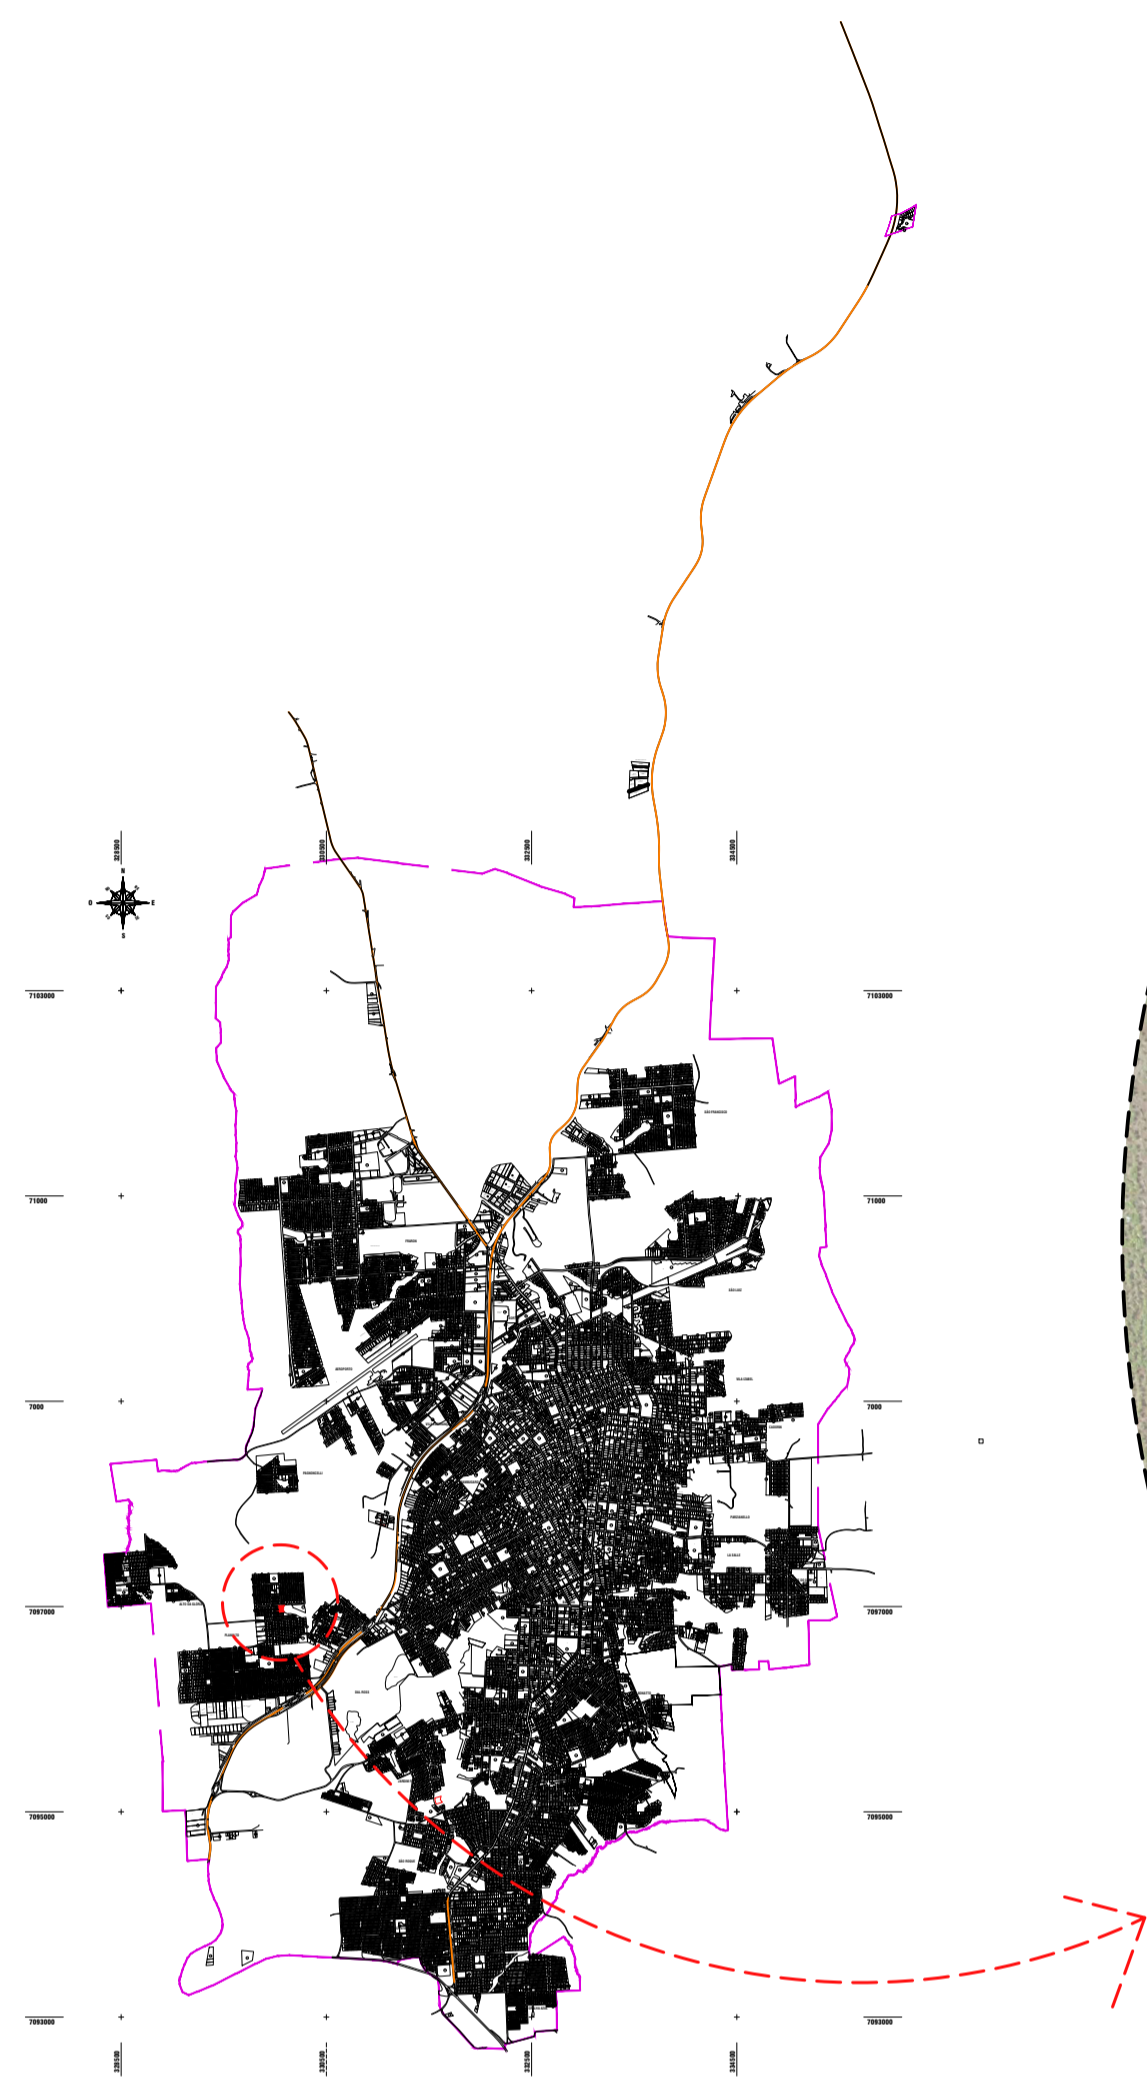


PLANTA DE DEMOLIÇÃO E CURVAS ORIGINAIS
ESCALA: 1/500

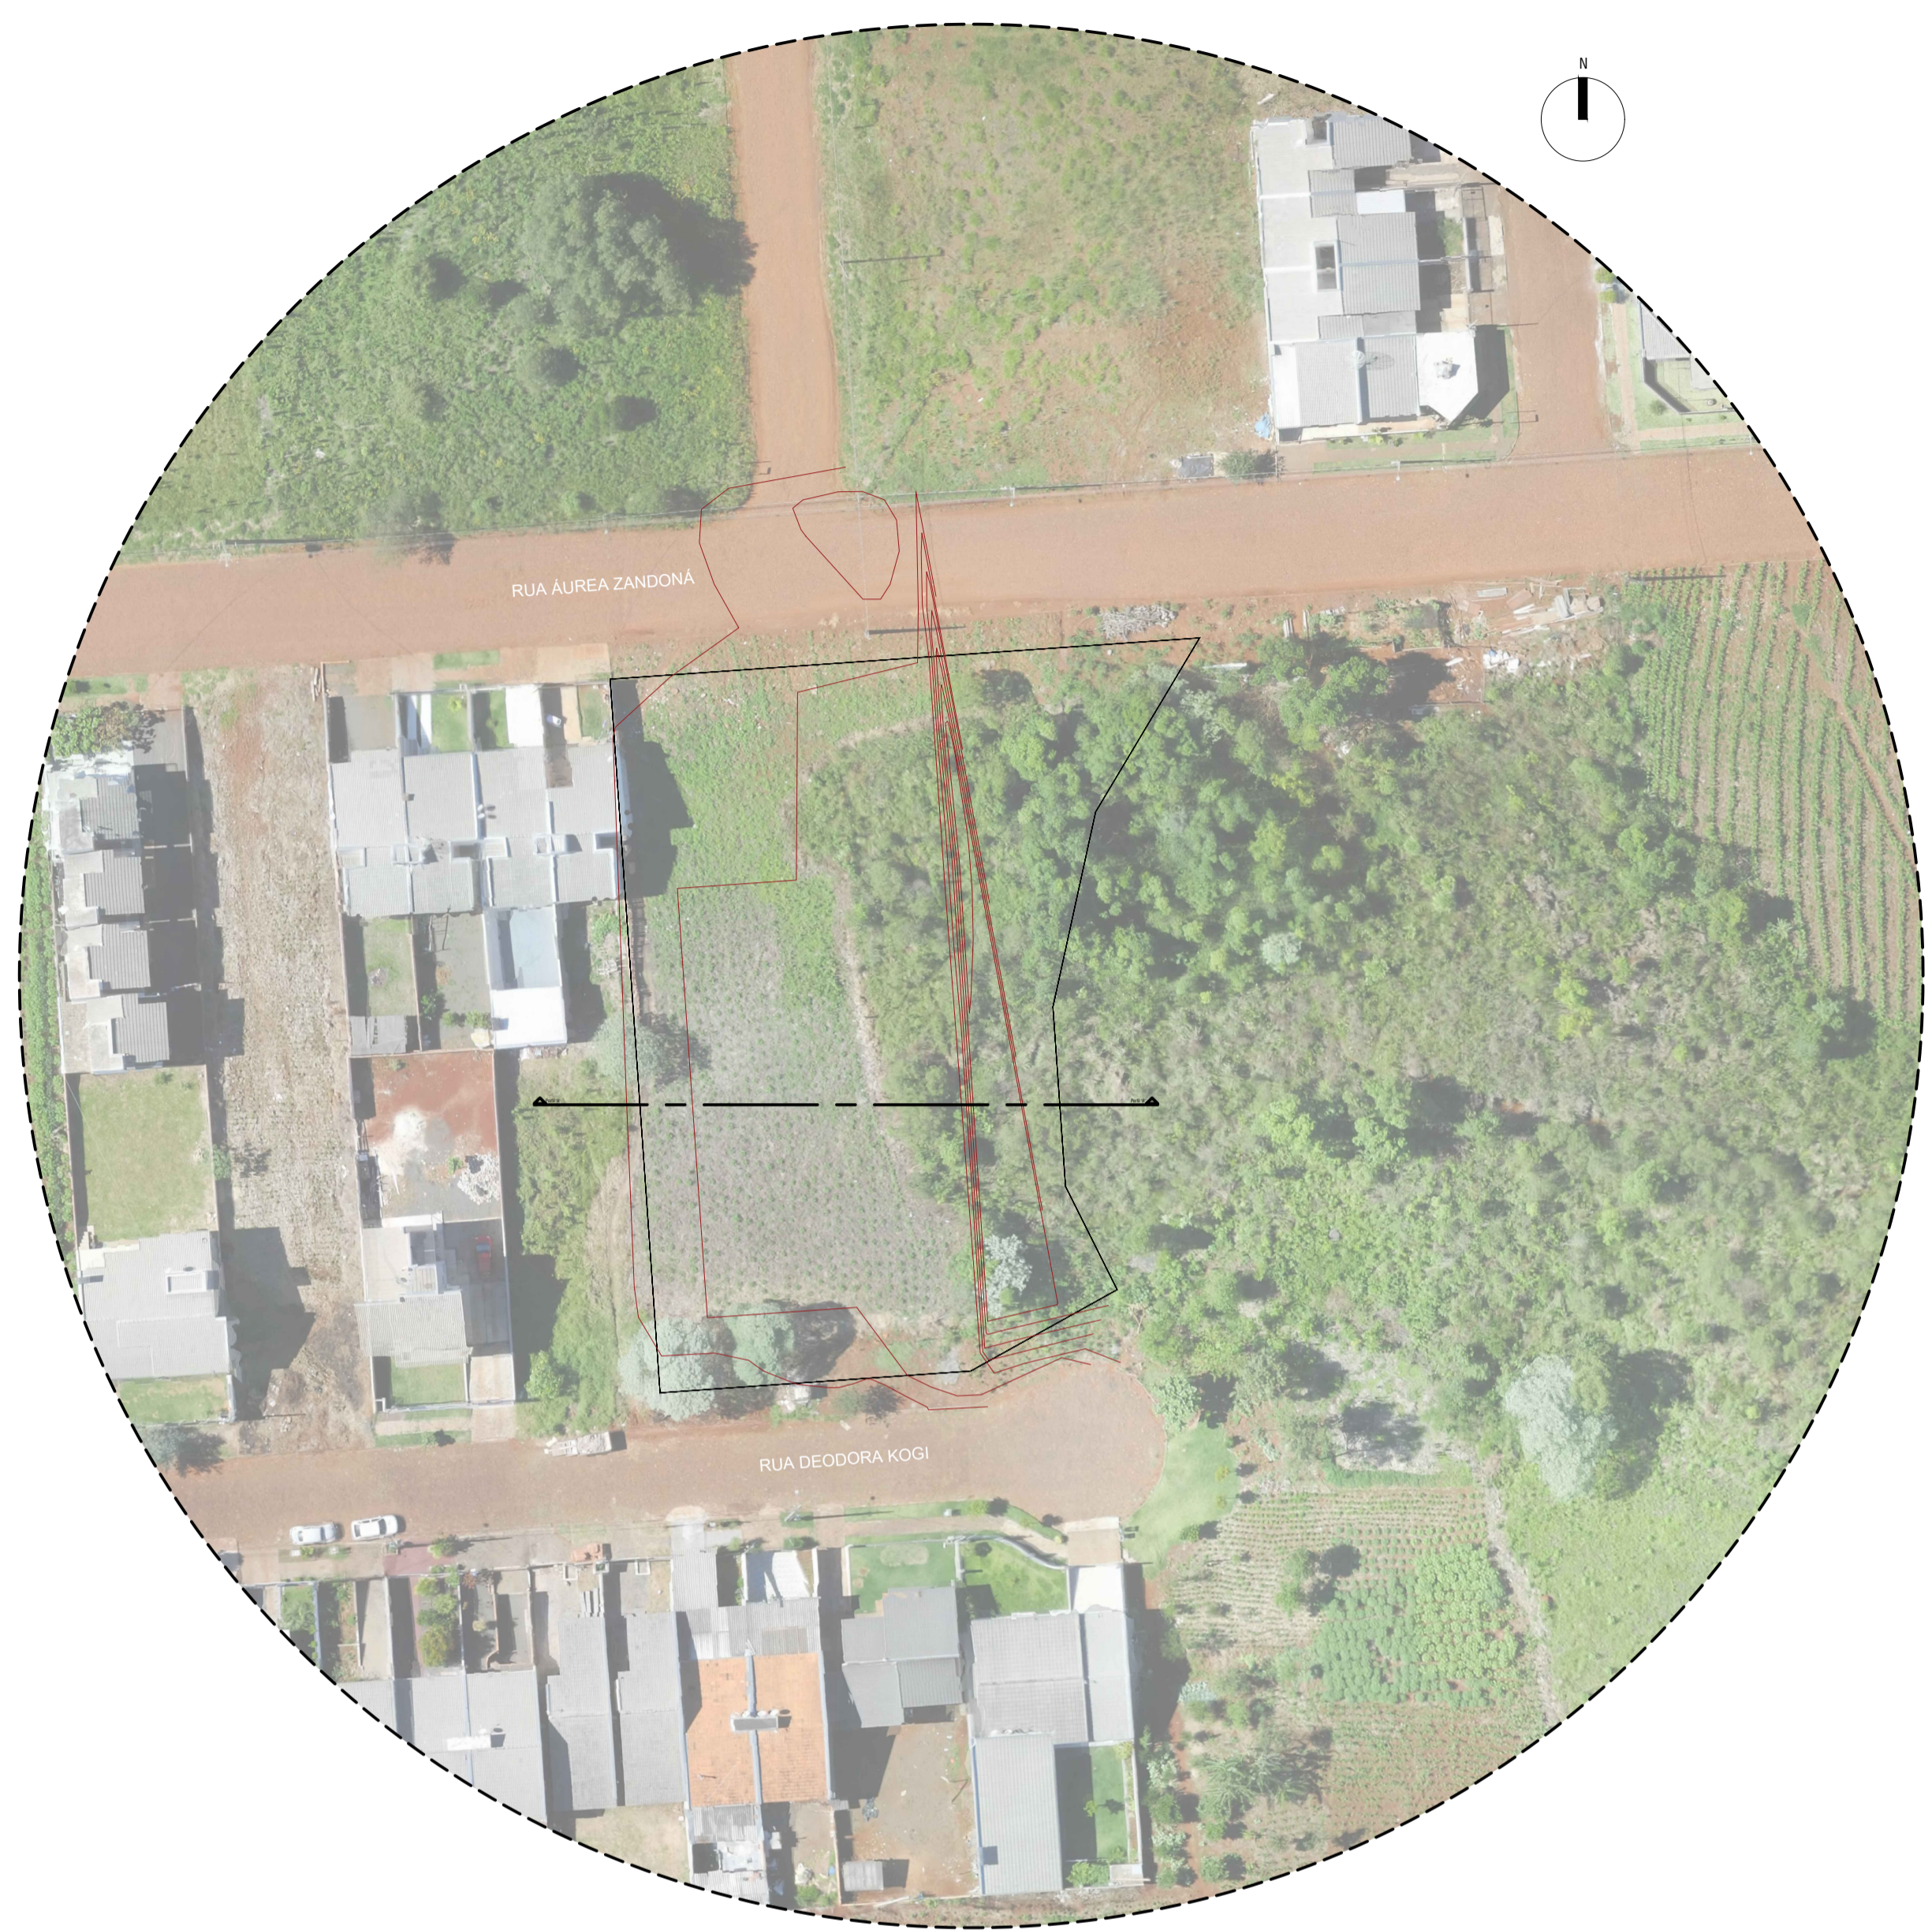


PLANTA DE DEMOLIÇÃO / PLANTA COM CURVAS RETIFICADAS
ESCALA: 1/500

B


LOCALIZAÇÃO NO MAPA DE PATÓ BRANCO
SEM ESCALA

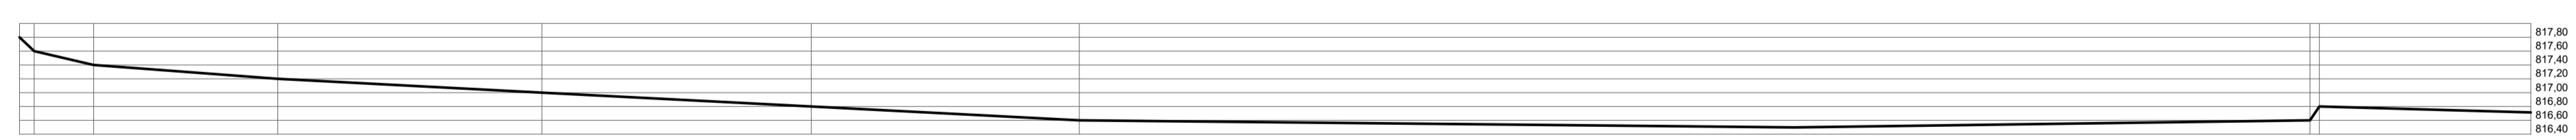

PERFIL COM CURVAS ORIGINAIS
ESCALA: 1/100

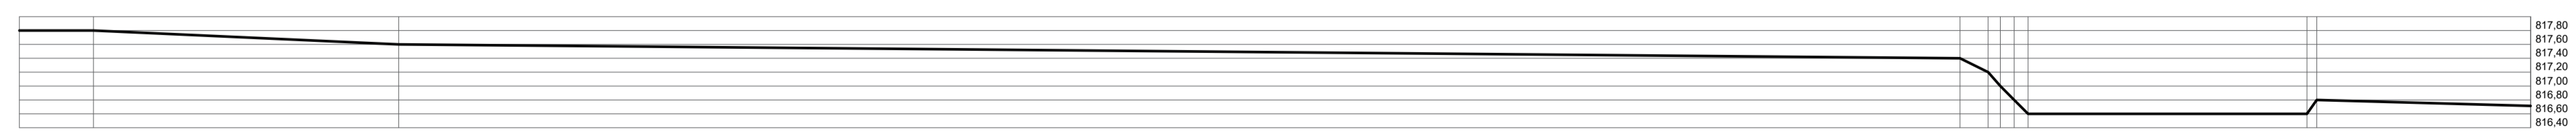

PERFIL COM CURVAS RETIFICADAS
ESCALA: 1/100

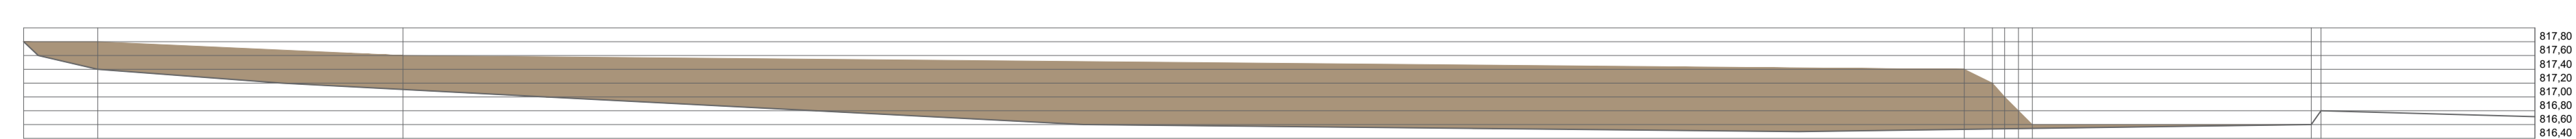

PERFIL COM CURVAS RETIFICADAS - ORIGINAIS E ATERRO
ESCALA: 1/250

CARIMBOS P.M.P.B SECRETARIA DE PLANEJAMENTO URBANO E SAÚDE PÚBLICA

		OBRA: PROJETO MEU CAMPINHO - BAIRRO PLANALTO	
ESPECIFICAÇÃO: Plantas de demolição Plantas com curvas retificadas e originais / cortes		ÁREA TOTAL: 2.278,87 m ²	ESCALA: Indicada
AUTOR DO PROJETO ARQUITETO E URBANISTA: Eduardo Falcão Bruch		DATA: 01/12/2021	DESENHO: Eduardo Falcão Bruch
AUTOR DO PROJETO ARQUITETO E URBANISTA: Eduardo Falcão Bruch		PROPOSTADO: Município de Pató Branco 18.895.548/0001-14	PRIMEIRO: 41 A 01/03
CADERNO: 01	FOLHA: 01	TÍTULO: PROJETO DE DEMOLIÇÃO E PLANEJAMENTO URBANO DO BAIRRO PLANALTO	DATA: 12/01/2021
VERSÃO: 01		DATA: 12/01/2021	ALTERAÇÃO: Prova para o novo bairro Planalto Adaptado para impressão
F:\Planejamento-Cadernos - Bairro Parahybatuba\Mapas\Cartilhas - Bairro Planalto - 11.04.2021.dwg		impressão em: 10/12/2021 14:08:00 C:\Programas\AutoCAD\2011\planjamento\urbanismo\patobranco.pr.gvt.br	