
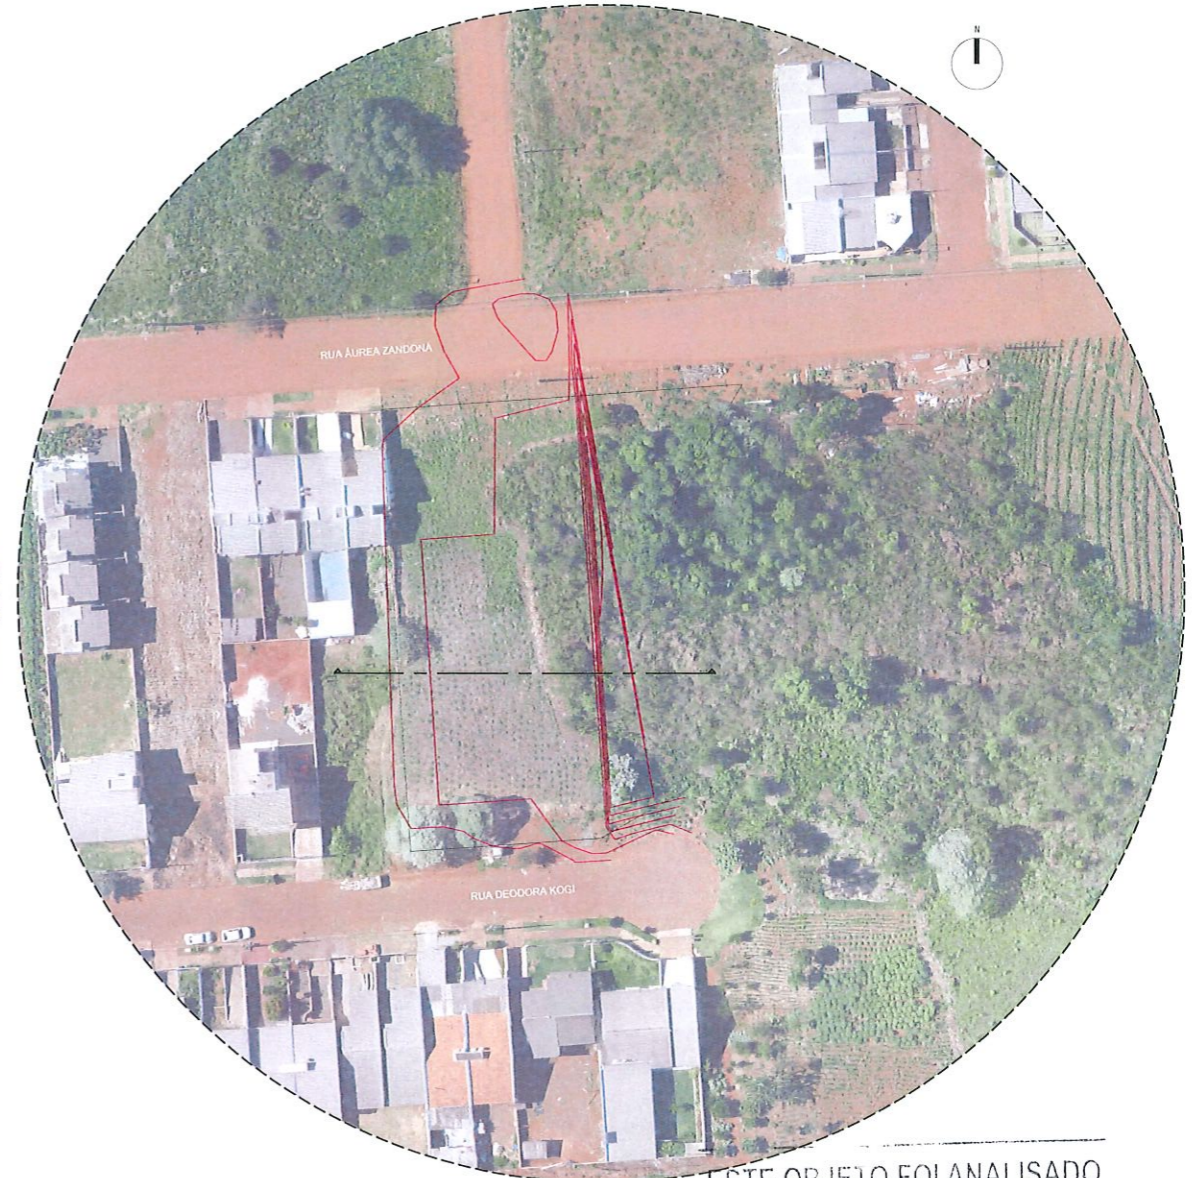


A

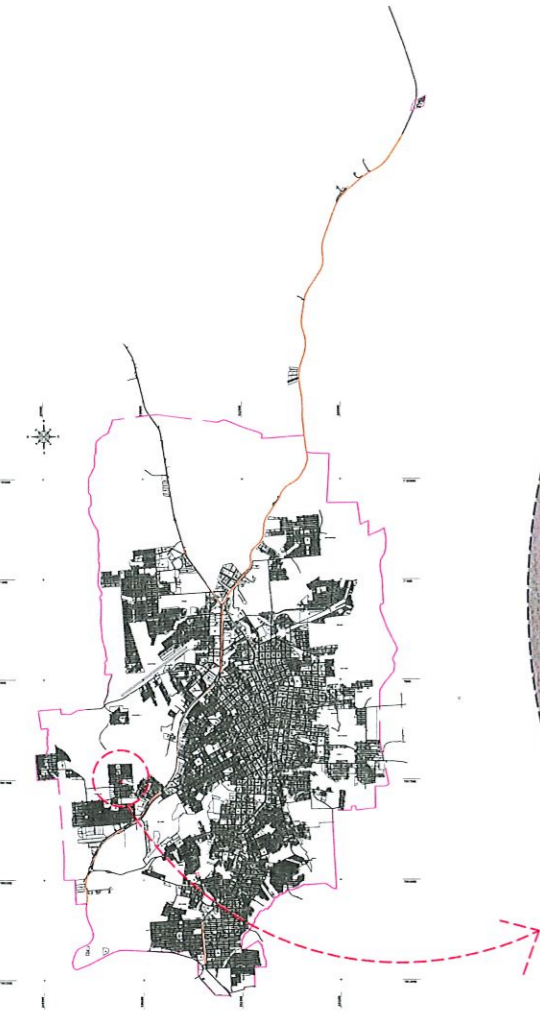

PLANTA DE DEMOLIÇÃO E CURVAS ORIGINAIS
ESCALA: 1/500

PLANTA DE DEMOLIÇÃO / PLANTA COM CURVAS RETIFICADAS
ESCALA: 1/500

LOCALIZAÇÃO NO MAPA DE PATO BRANCO
SEM ESCALA

ESTE OBJETO FOI ANALISADO
COM BASE NAS LEIS 959/90,
46/2011 E SUAS ALTERAÇÕES.
EVENTUAIS INCOMPATIBILIDADE
COM OUTROS ORGÃOS SERÃO
DE RESPONSABILIDADE
DO AUTOR.

B



PERFIL COM CURVAS ORIGINAIS
ESCALA: 1/100



PERFIL COM CURVAS RETIFICADAS
ESCALA: 1/100



PERFIL COM CURVAS RETIFICADAS - ORIGINAIS E ATERRO
ESCALA: 1/250

1.º Nº 083/20

Art. 30 - A responsabilidade dos projetos, especificações, cálculos e outros apresentados, cabe aos respectivos executores da obra.
Parágrafo único - A municipalidade não assume qualquer responsabilidade em razão de aprovação de projetos ou de obras mal executadas.

Sec. Planej. e Urbanismo
Município de Pato Branco

12/04/2022

APROVADO

Projeto Meu Caminho - Bairro Planalto

ESCALA: 1/250

01/03