




as linhas demarcatórias do campo serão na cor branca com 10 cm de largura todas demarcações devem seguir as medidas oficiais

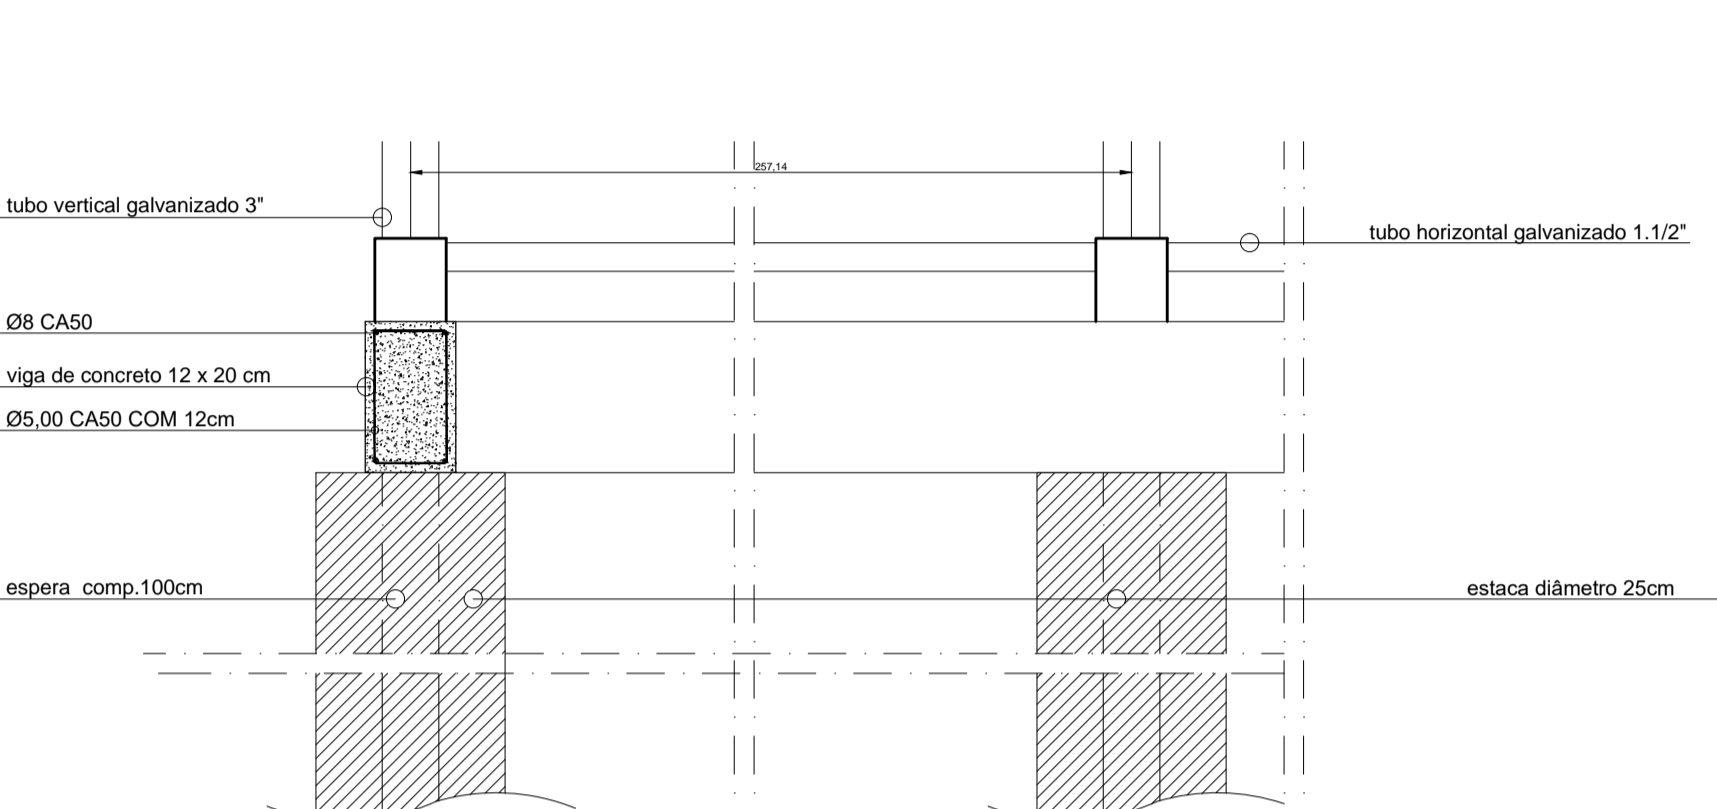


**DETALHE DO BALDRAME sem escala**

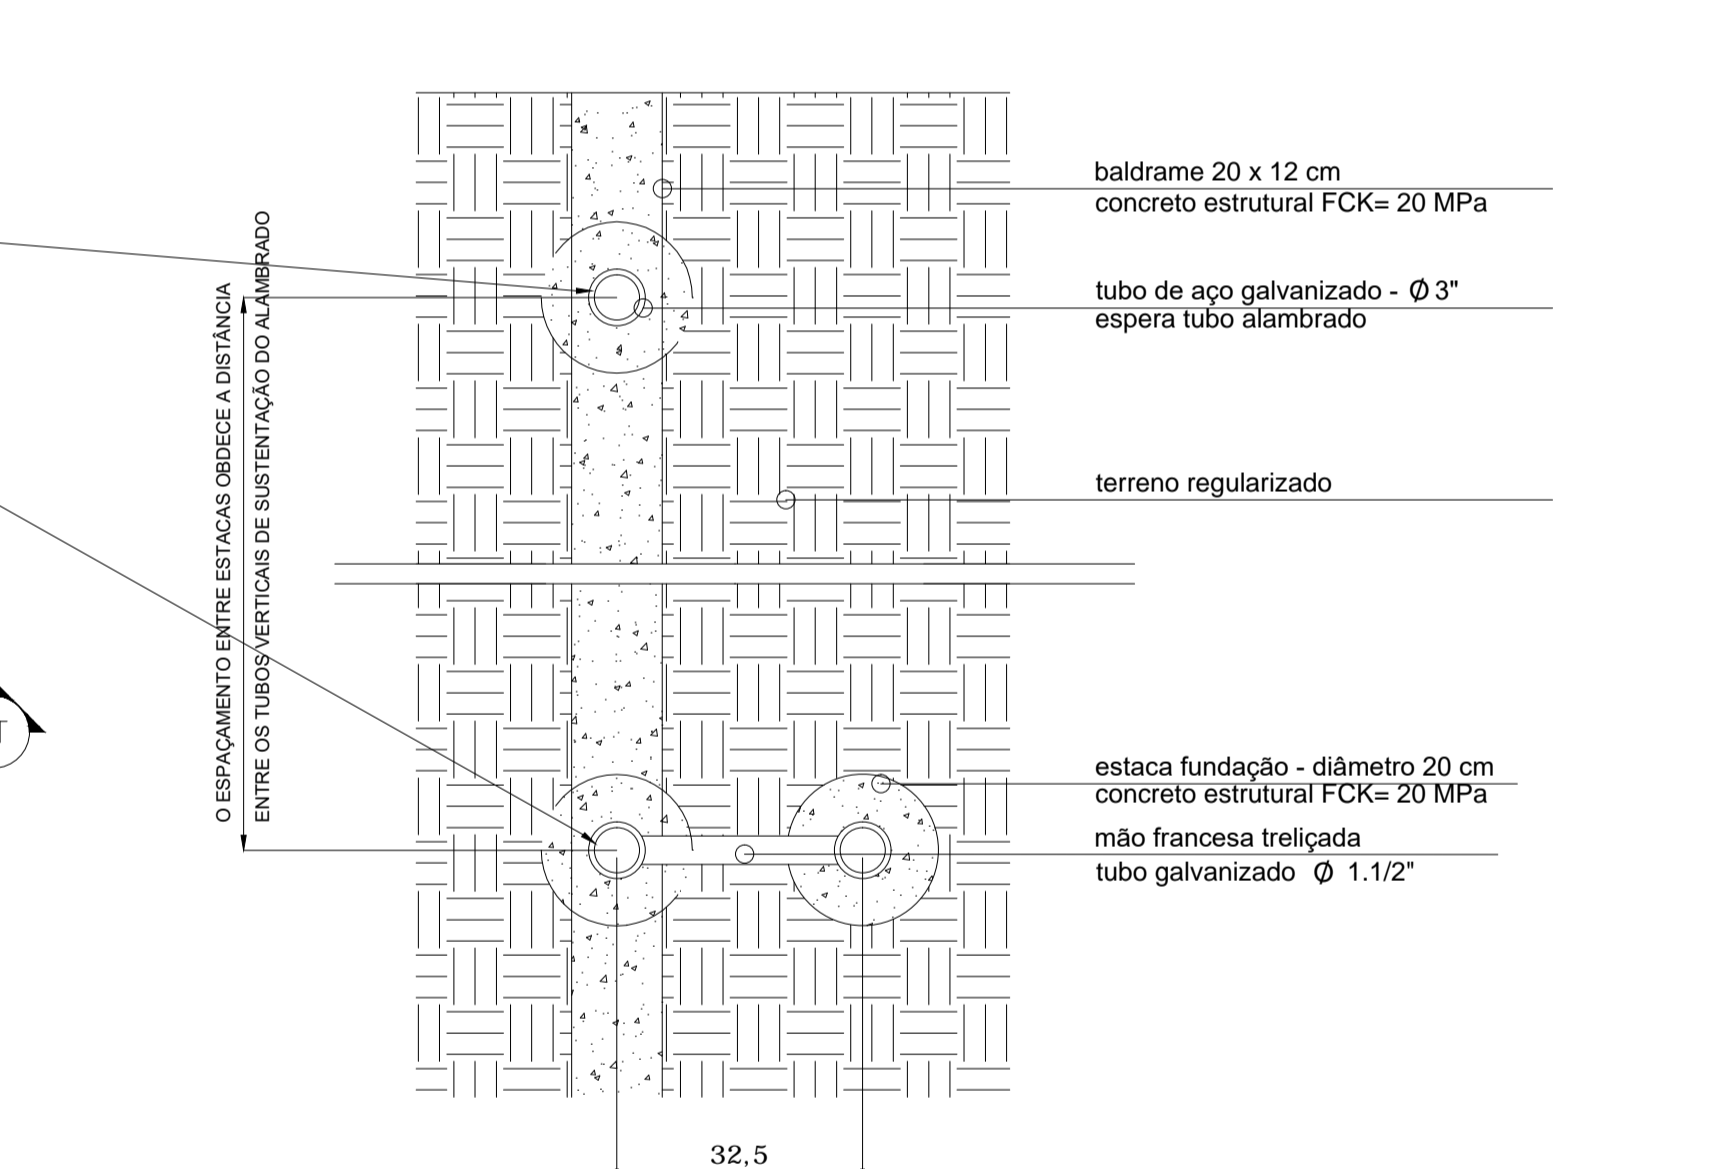


**DETALHE EM PLANTA - ESTACA FUNDAÇÃO sem escala**

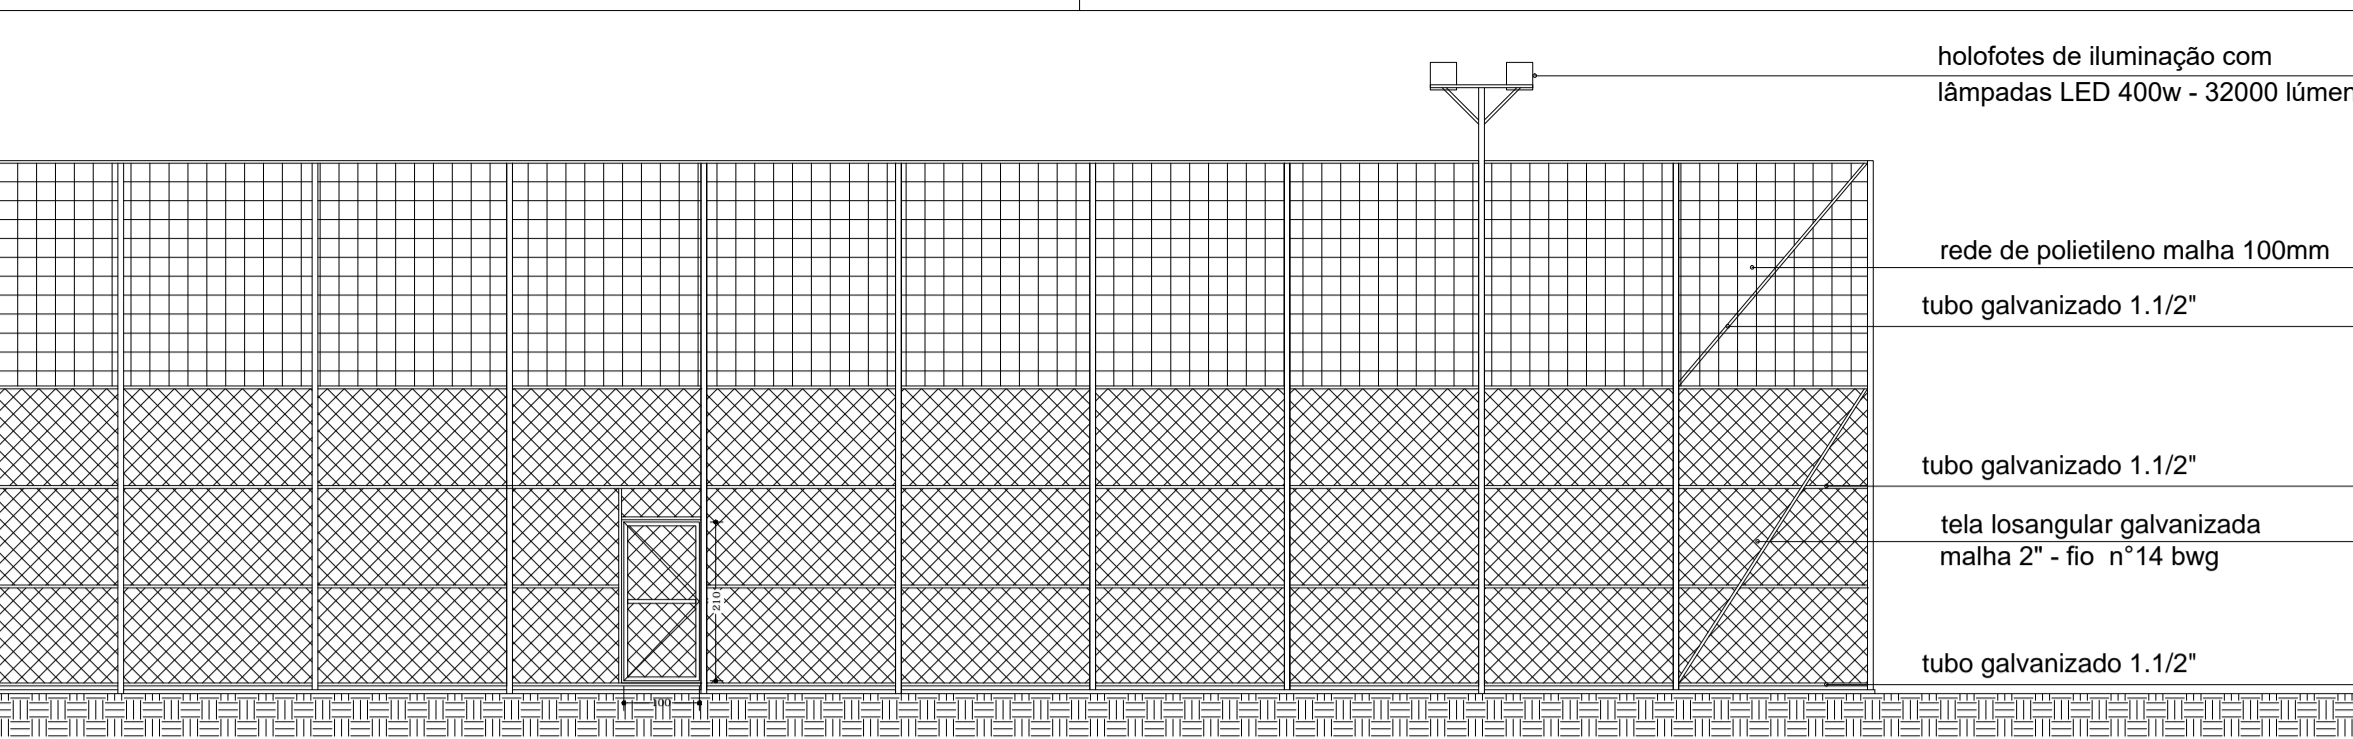


**ELEVAÇÃO LATERAL escala 1:100**

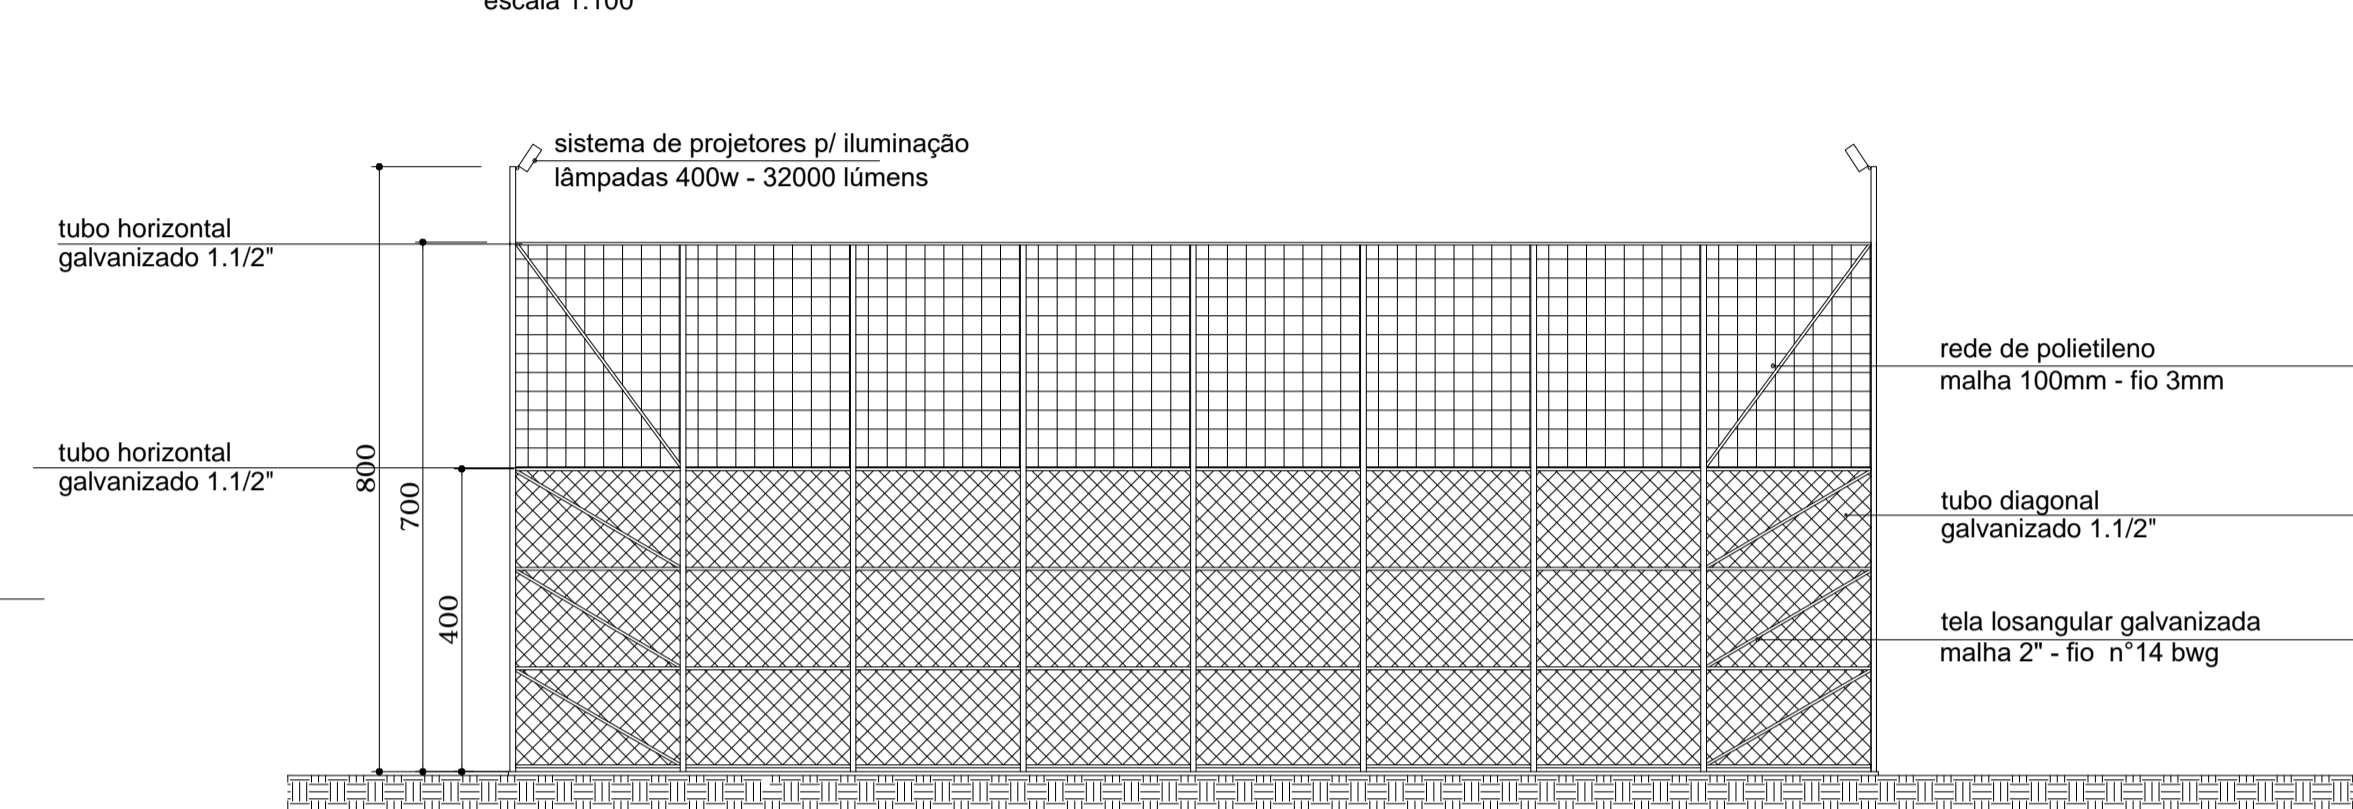


**ELEVAÇÃO FRONTAL escala 1:100**

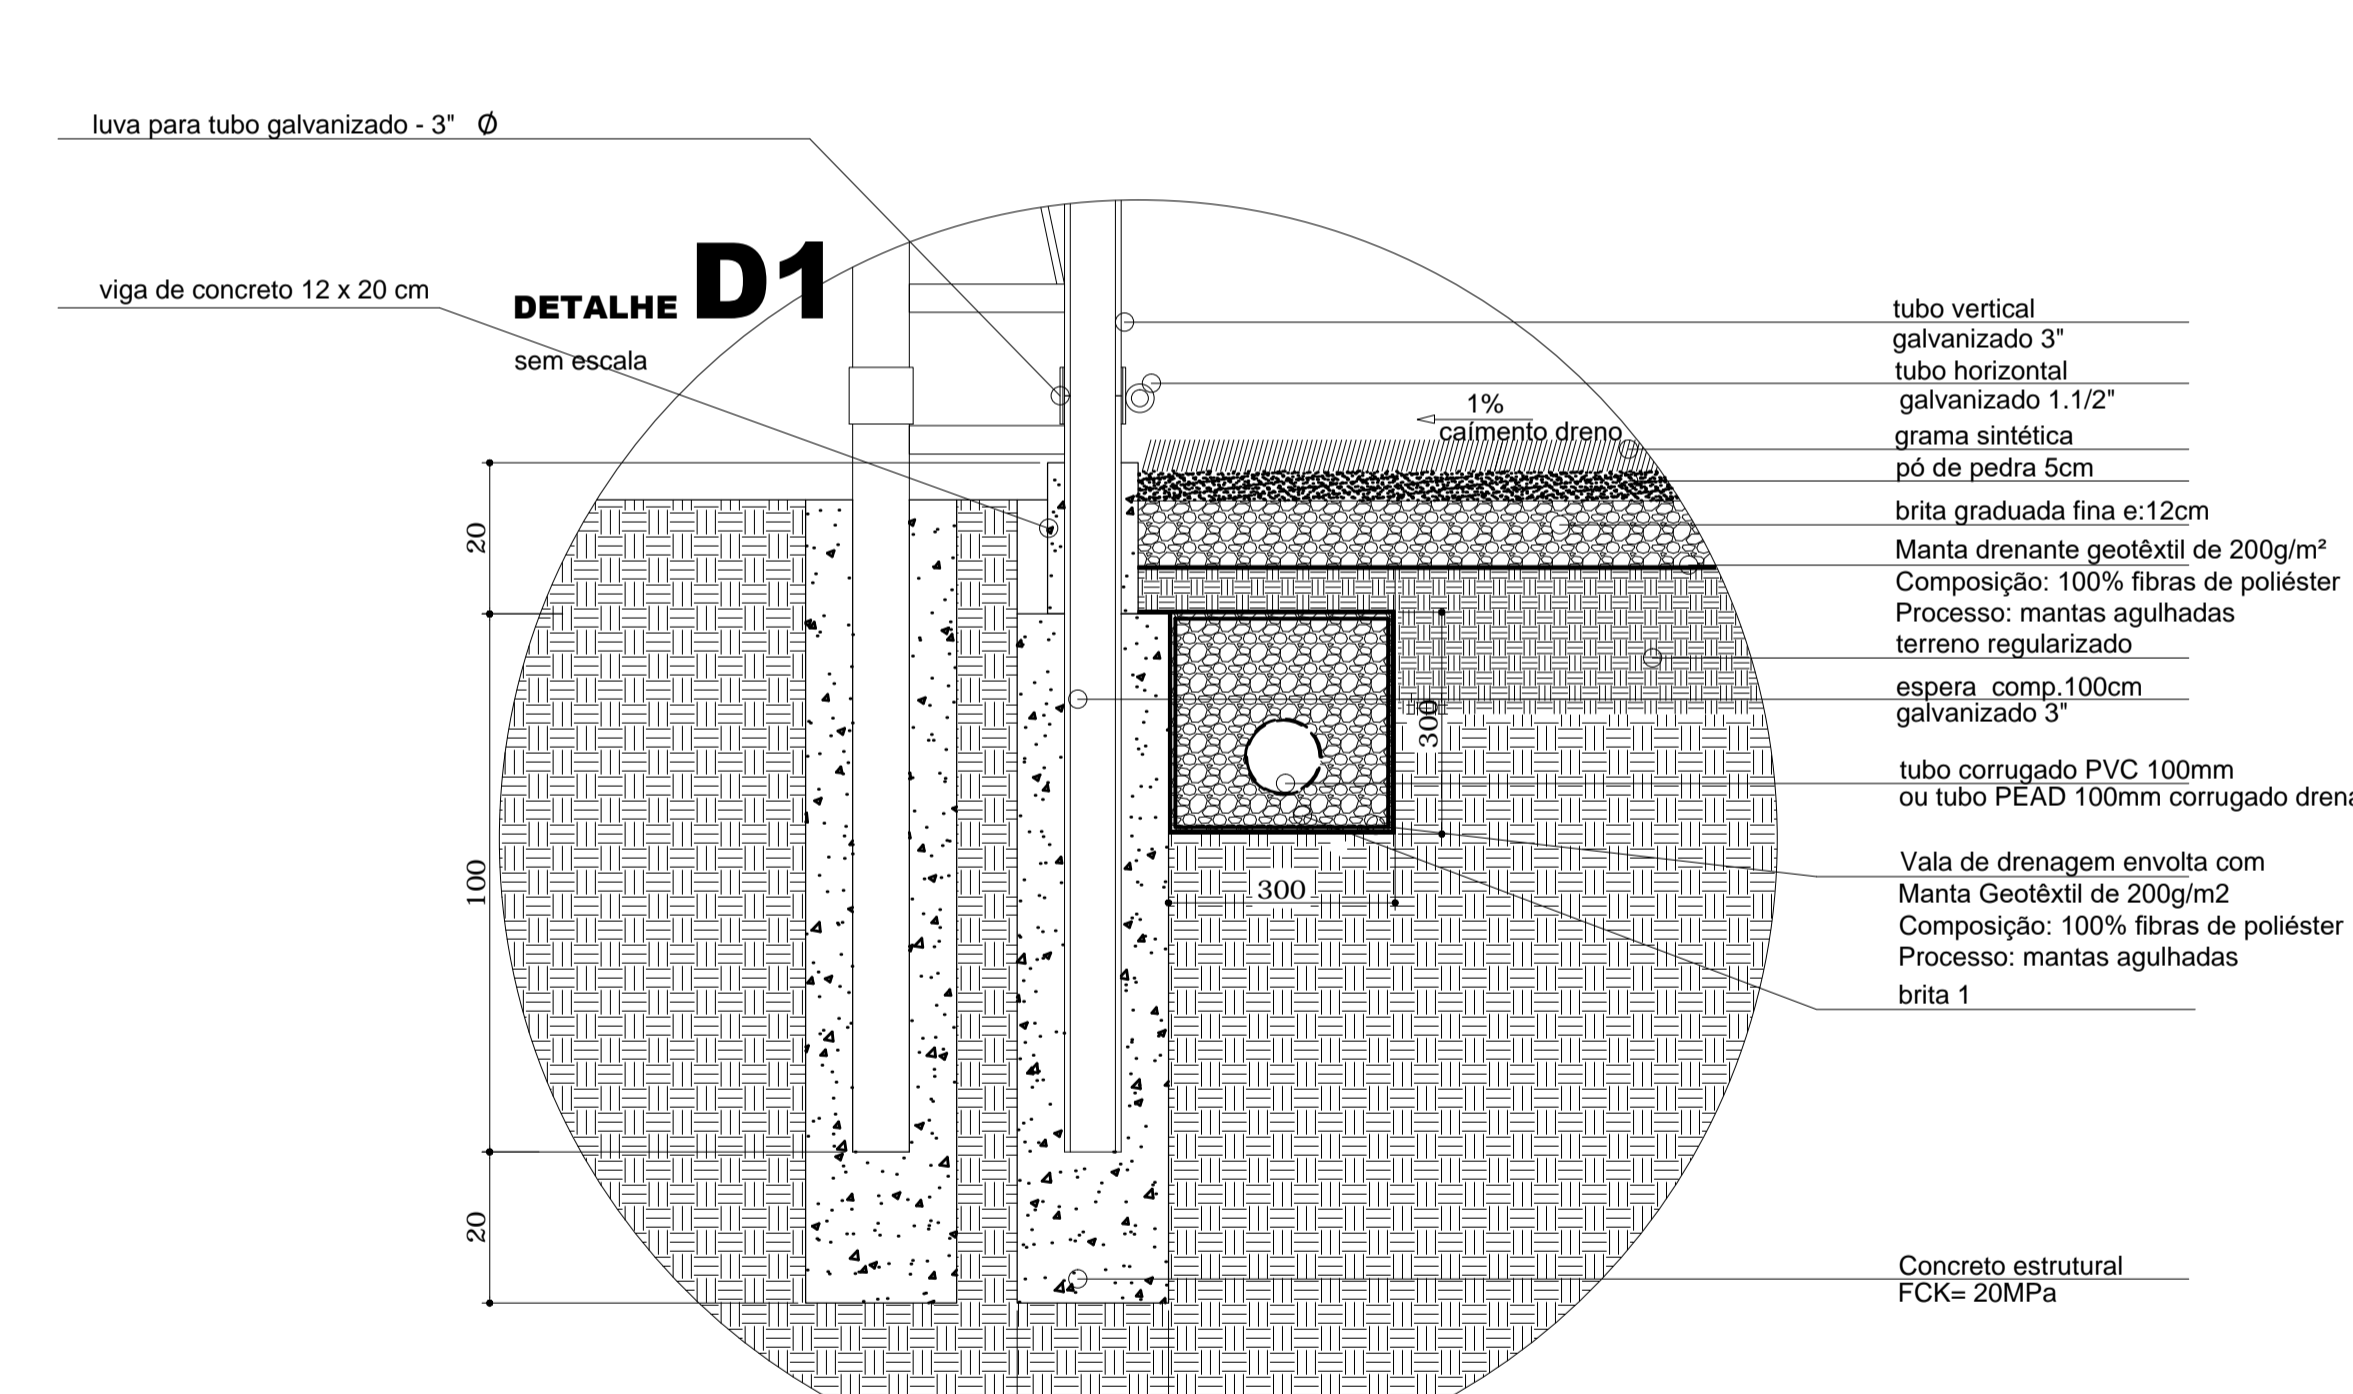

**DETALHE D1 sem escala**

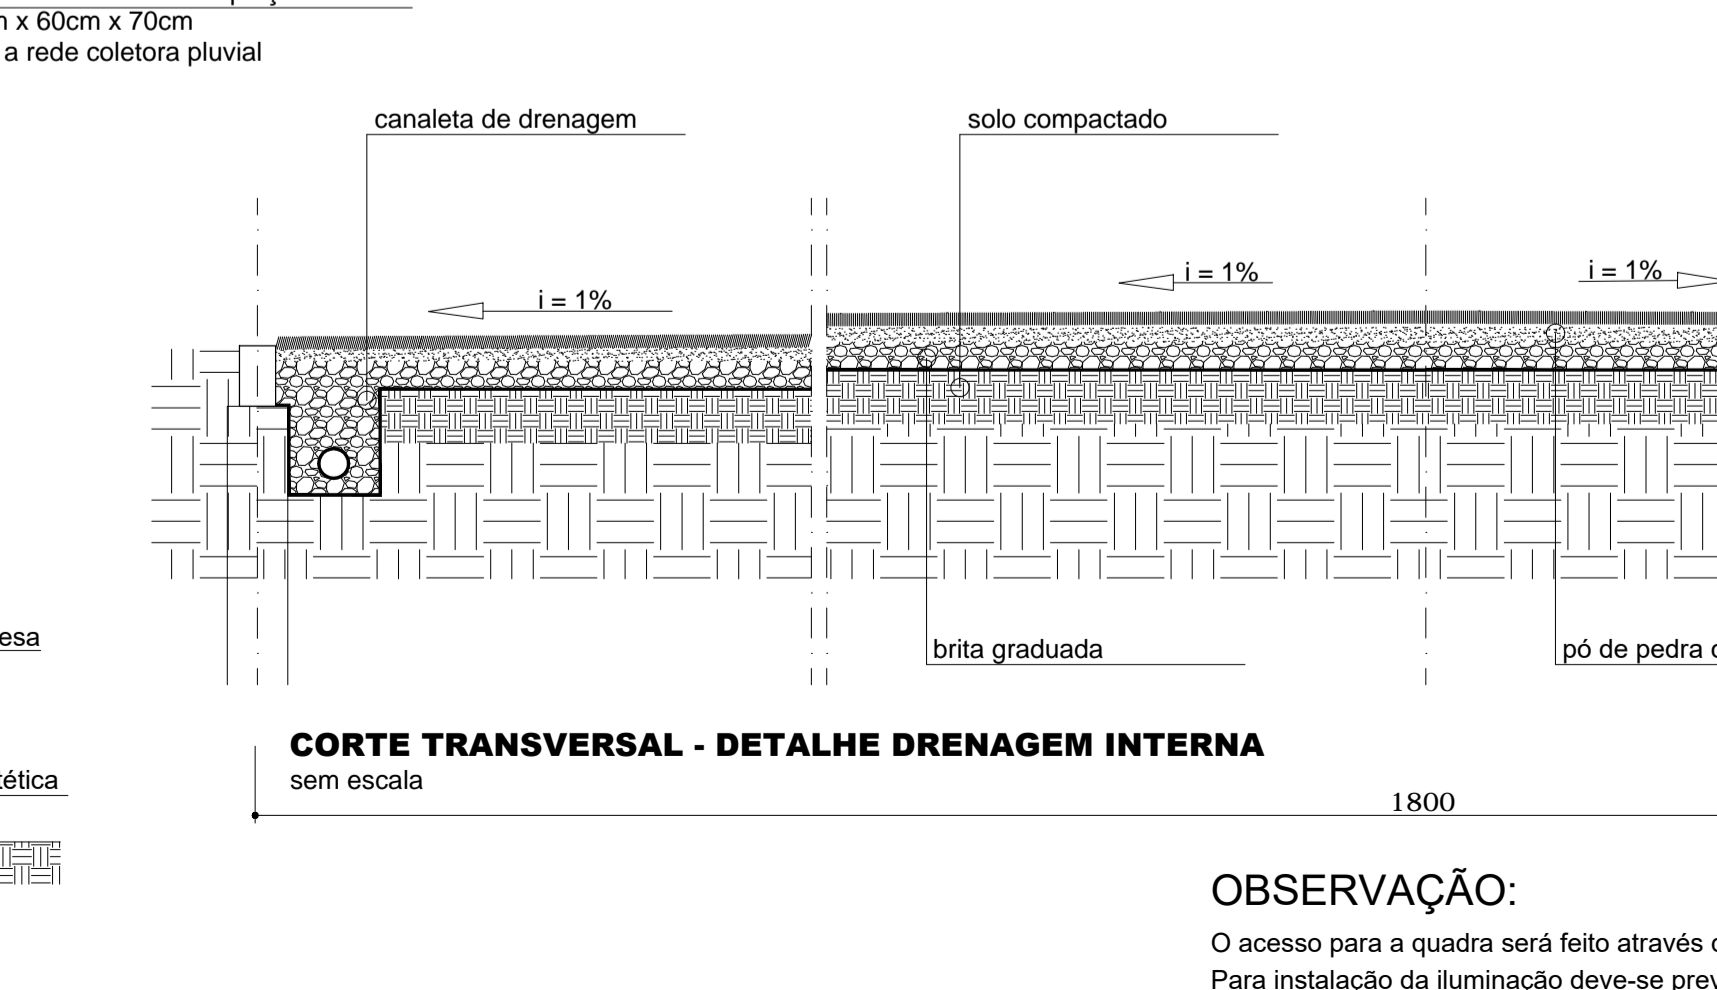

**CORTE TRANSVERSAL - DETALHE DRENAGEM INTERNA sem escala**

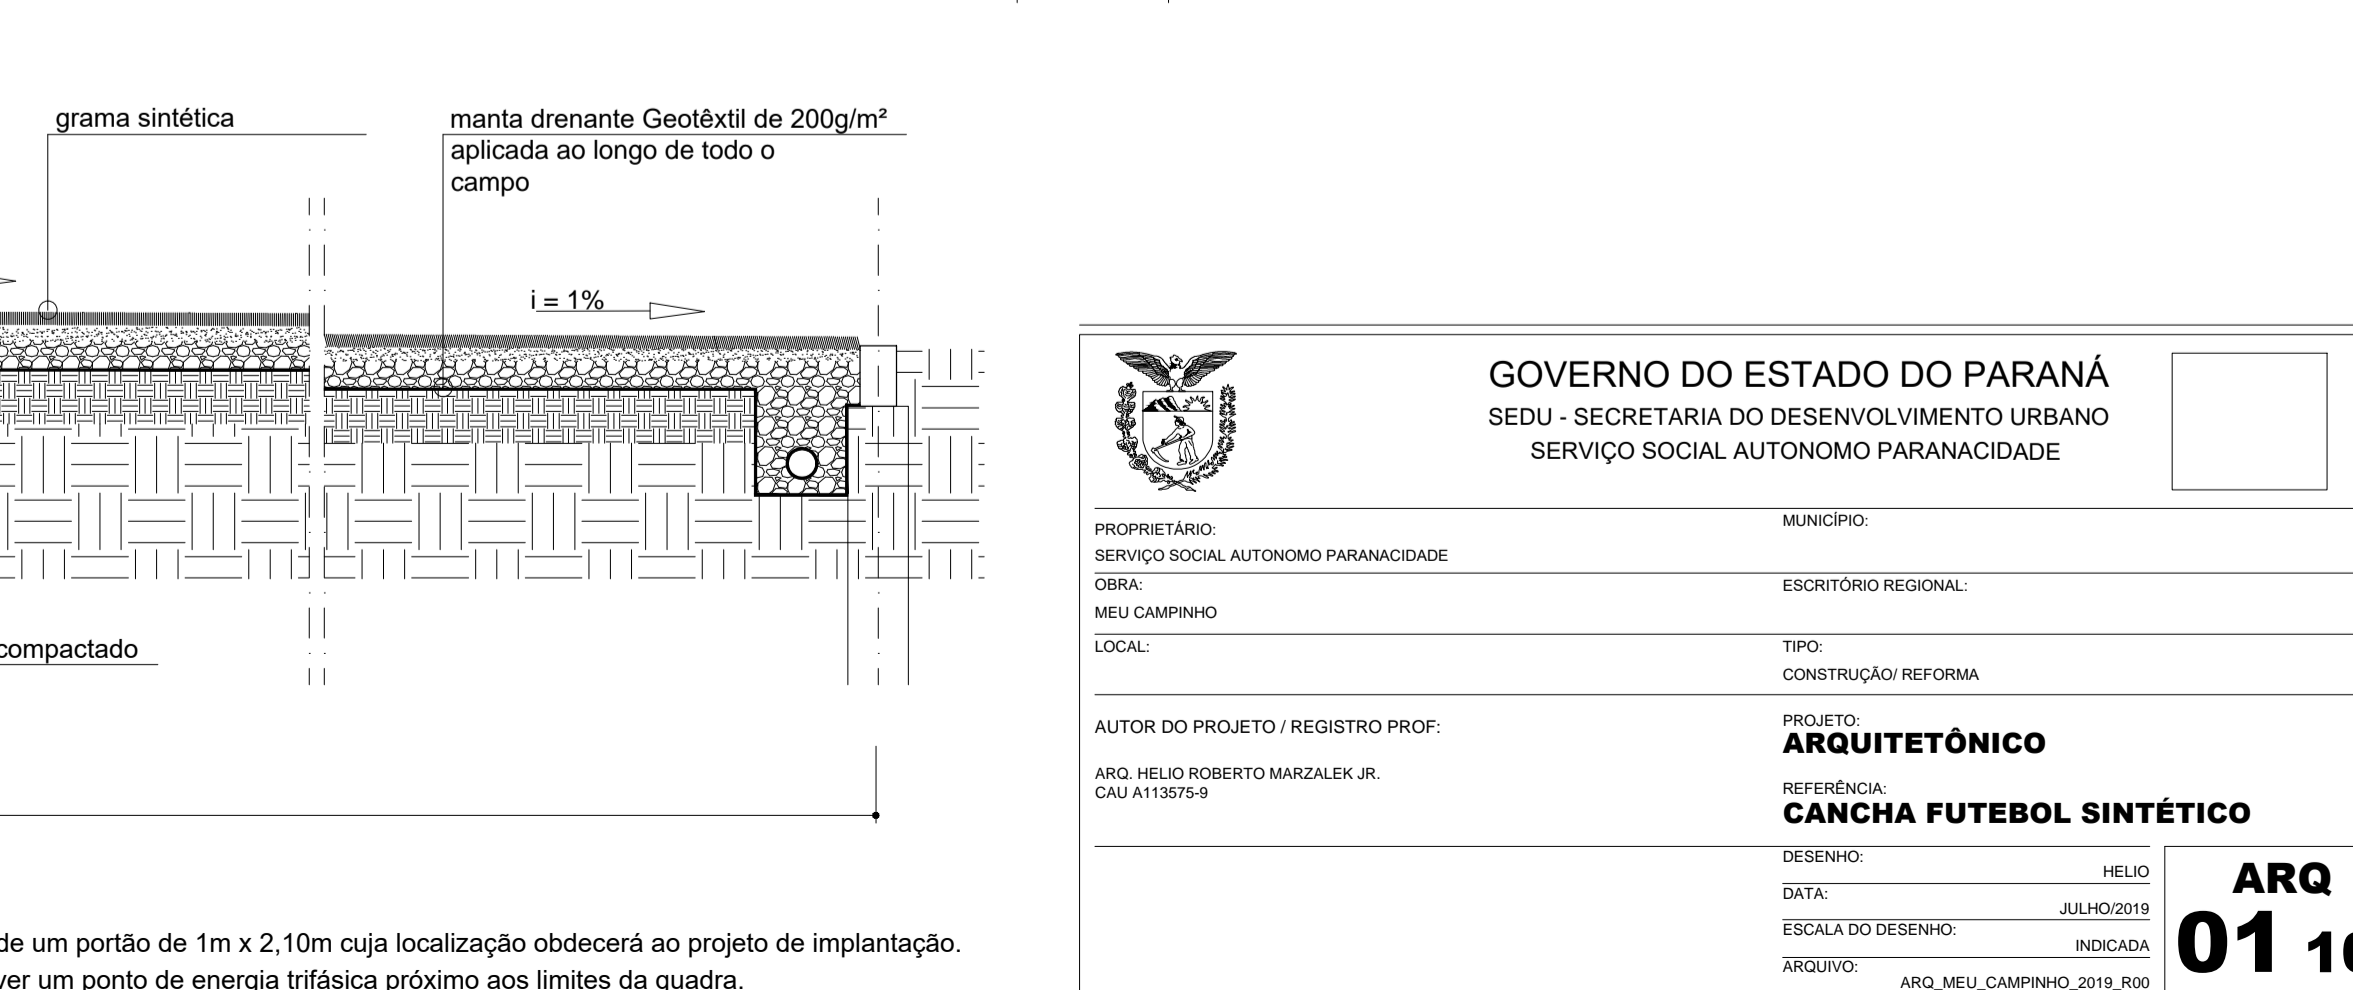

**CORTE TRANSVERSAL escala 1:100**

**OBSERVAÇÃO:**  
O acesso para a quadra será feito através de um portão de 1m x 2,10m cuja localização obedecerá ao projeto de implantação. Para instalação da iluminação deve-se prever um ponto de energia trifásica próximo aos limites da quadra.

GOVERNO DO ESTADO DO PARANÁ  
SEDU - SECRETARIA DO DESENVOLVIMENTO URBANO  
SERVIÇO SOCIAL AUTÔNOMO PARANACIDADE

PROPRIETÁRIO: SERVIÇO SOCIAL AUTÔNOMO PARANACIDADE  
MUNICÍPIO: MEU CAMPINHO  
ESCRITÓRIO REGIONAL: TIPO: CONSTRUÇÃO/REFORMA

AUTOR DO PROJETO / REGISTRO PROF: ARQ. HELIO ROBERTO MARZALEK JR. CAU A113575-9  
PROJETO: ARQUITETÔNICO  
REFERÊNCIA: CANCHA FUTEBOL SINTÉTICO

DESENHO: HELIO  
DATA: JULHO/2019  
ESCALA DO DESENHO: INDICADA  
ARQUIVO: ARQ\_MEU\_CAMPINHO\_2019\_R02

**ARQ 01 10**