

PLACA ACM CINZA ESCURO

CALHA

VIGA METÁLICA CINZA ESCURO

ESQUADRIA METÁLICA  
CINZA ESCURO

VIDRO TEMPERADO INCOLOR 10MM

PILAR METÁLICO CINZA ESCURO

ENCOSTO E ASSENTO EM  
CHAPA PERFURADA #16

TUDO REDONDO 3"

TELHA TRAPEZOIDAL TERMOACÚSTICA

PLACA ACM CINZA ESCURO

VIGA METÁLICA CINZA ESCURO

VIGA METÁLICA REVESTIDA COM MADEIRA  
IMBUIA ENVERNIZADA SEMI BRILHO



ESQUADRIA METÁLICA CINZA ESCURO

VIDRO TEMPERADO INCOLOR 10MM

PILAR METÁLICO VERMELHO

ESQUADRIA METÁLICA CINZA ESCURO

CORTE TRANSVERSAL  
Escala 1:1

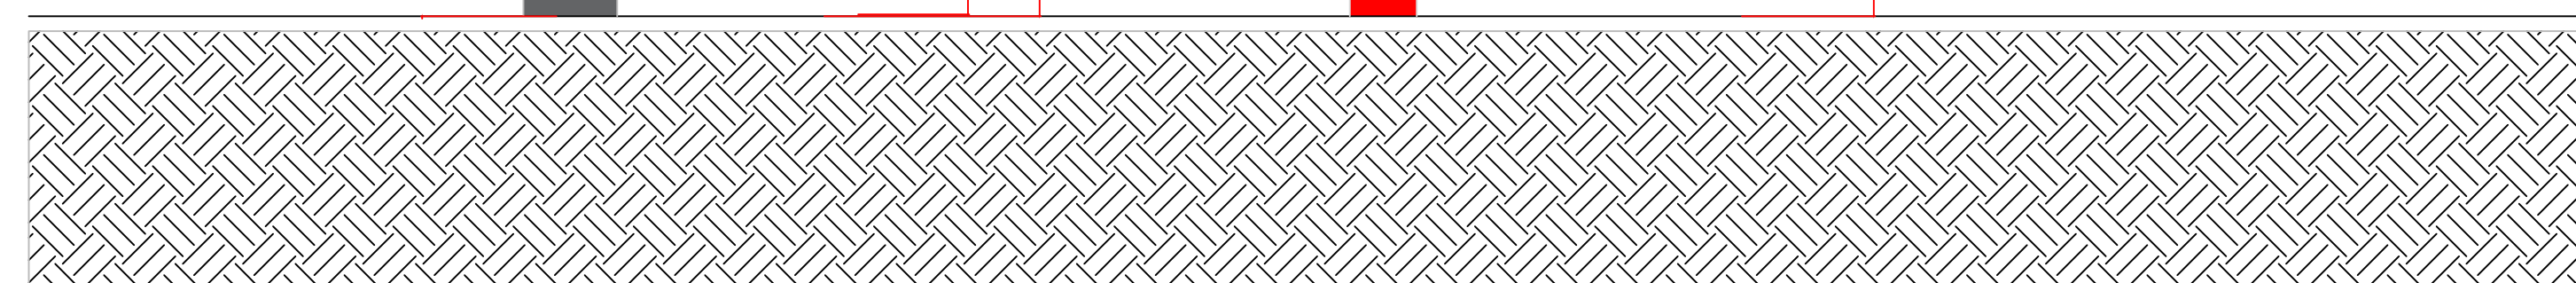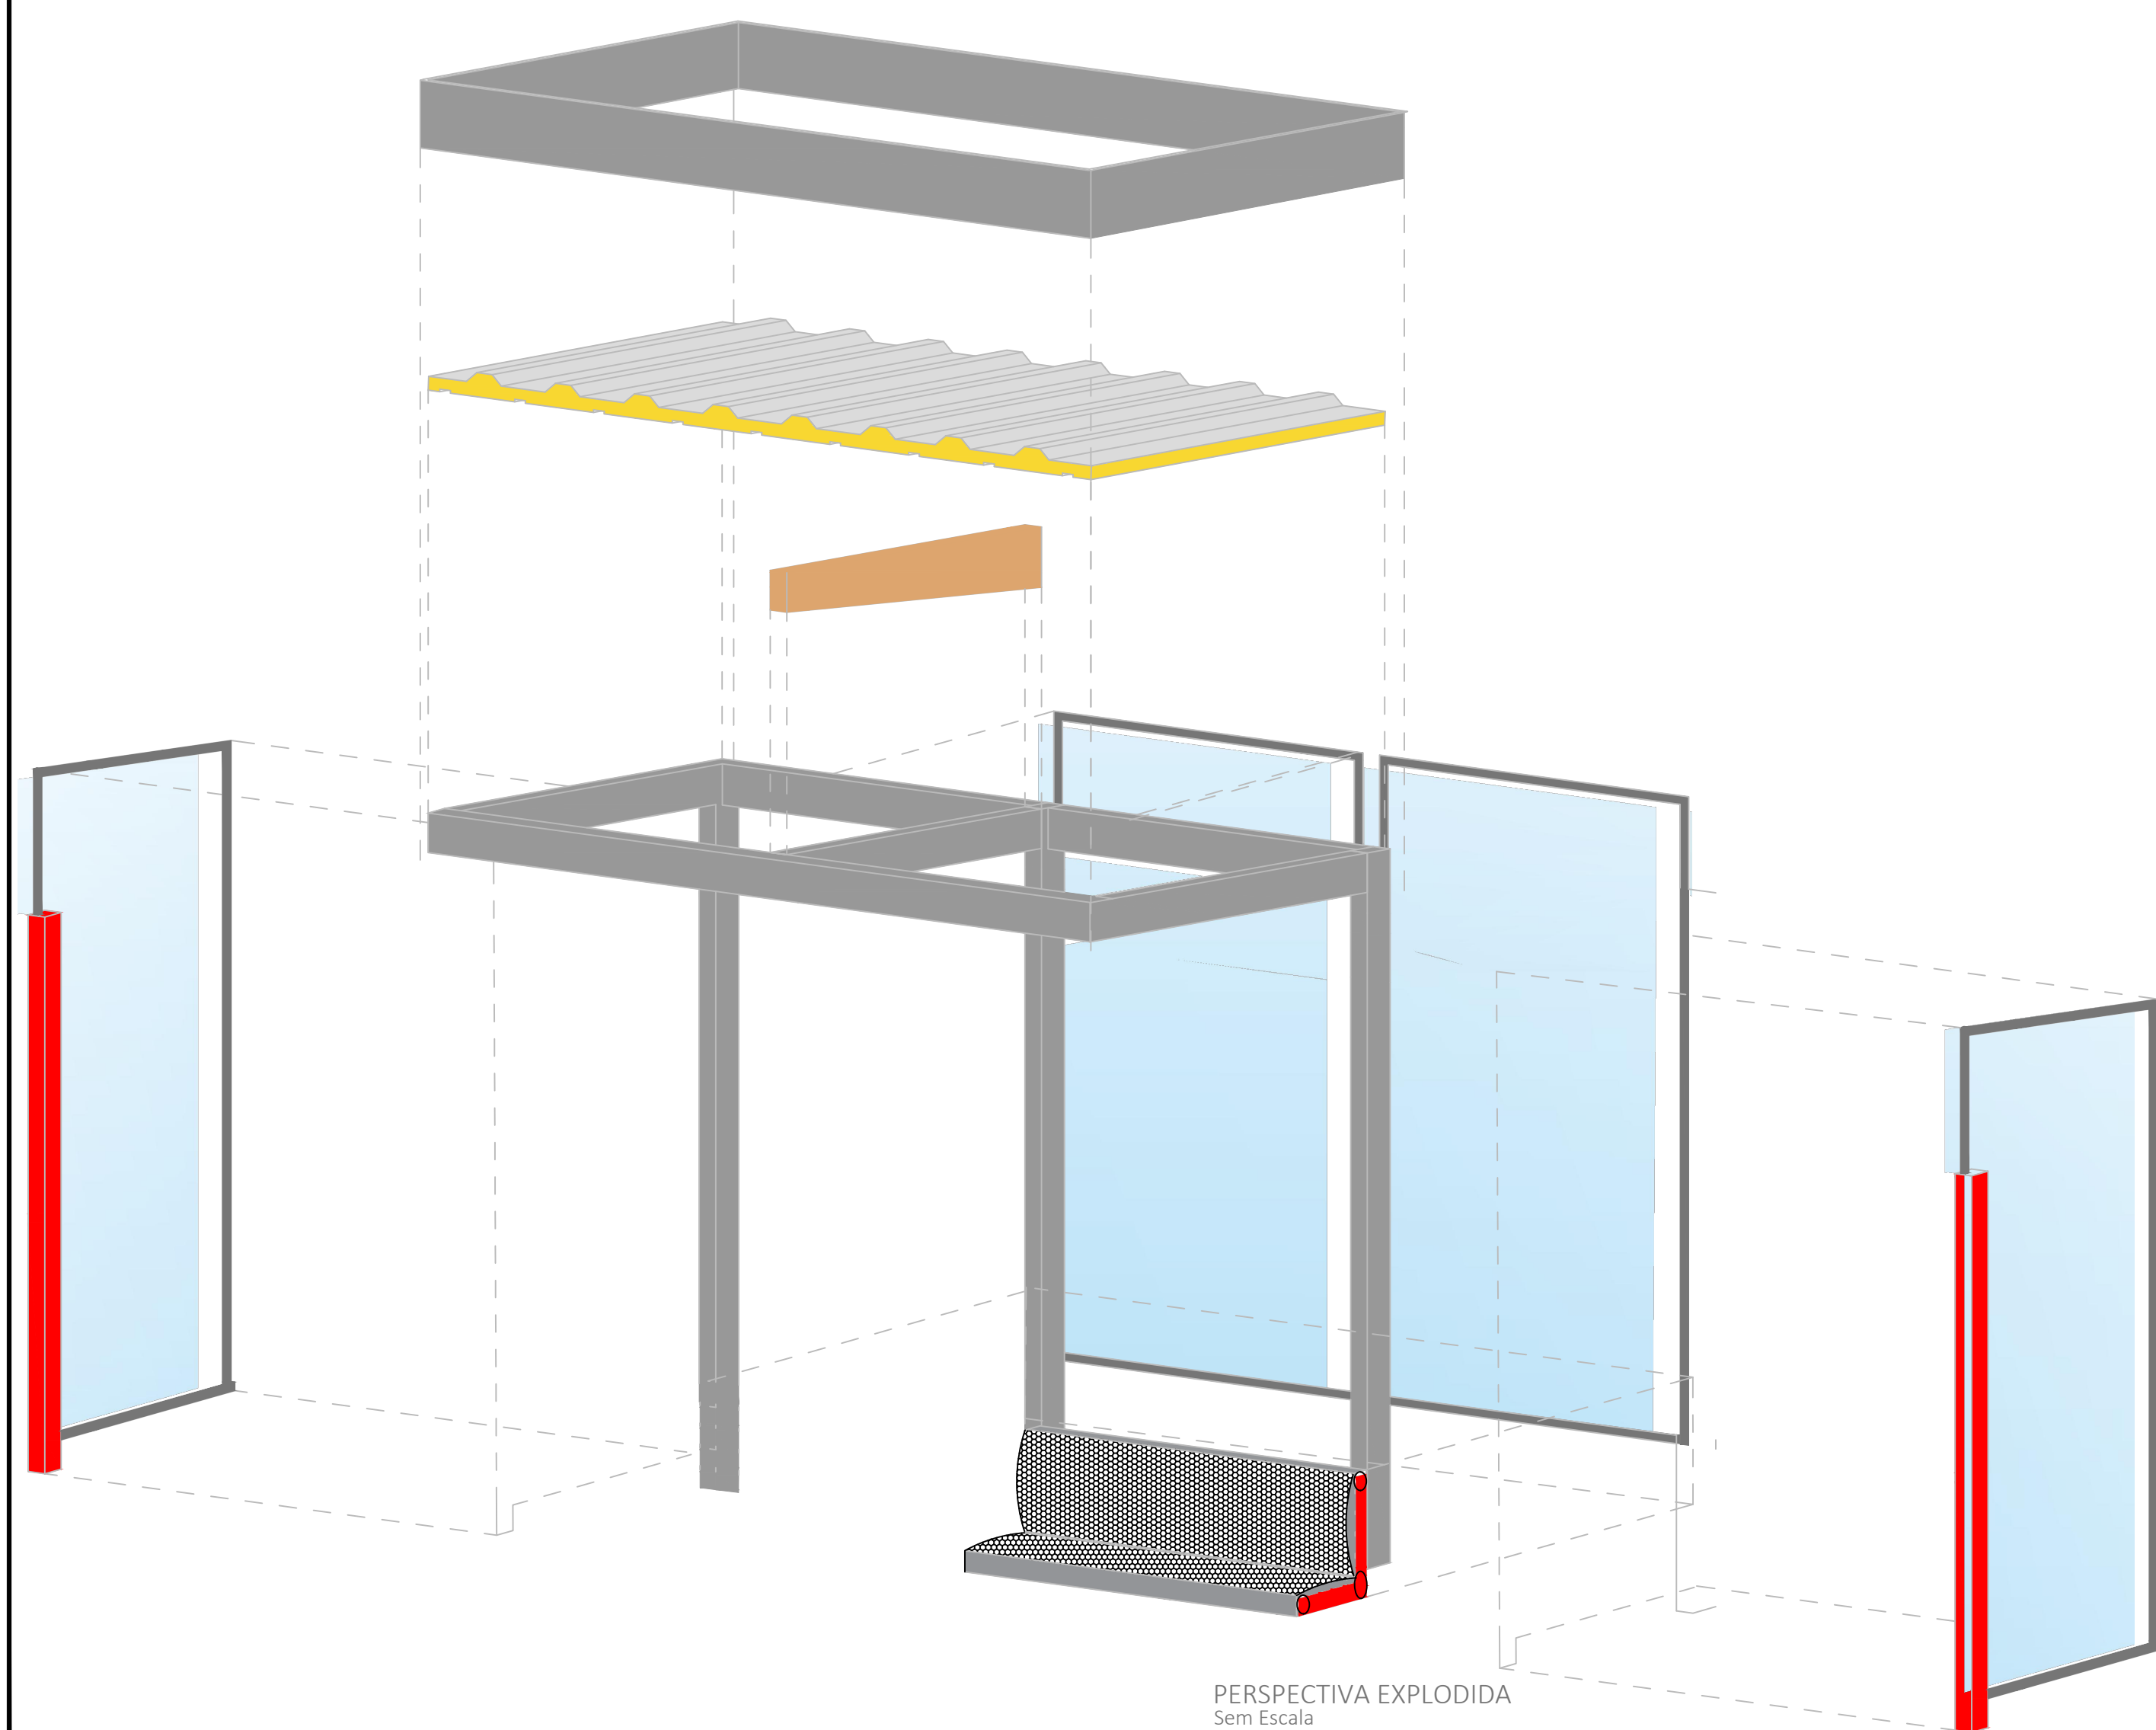

Secretaria de Engenharia, Obras e Serviços Públicos Rua Araribóia, 94 - Centro Fone/Fax: (46) 3223 - 2509 engenharia@patobranco.pr.gov.br			
PROJETO:	PROJETO ARQUITETONICO	PRANCHA:	
CONTRATANTE:	MUNICÍPIO DE PATO BRANCO		02/02
REFERÊNCIA:	PONTO DE ÔNIBUS - TIPO 1 VV	ESCALA:	1:1 Sem Escala
ESPECIFICAÇÃO:	CORTE TRANSVERSAL PERSPECTIVA EXPLODIDA	DATA:	JUL/2022
AUTORES DO PROJETO:	Daniel Parcianello	ENGENHEIRO CIVIL	CREA: 072.040-6/D