
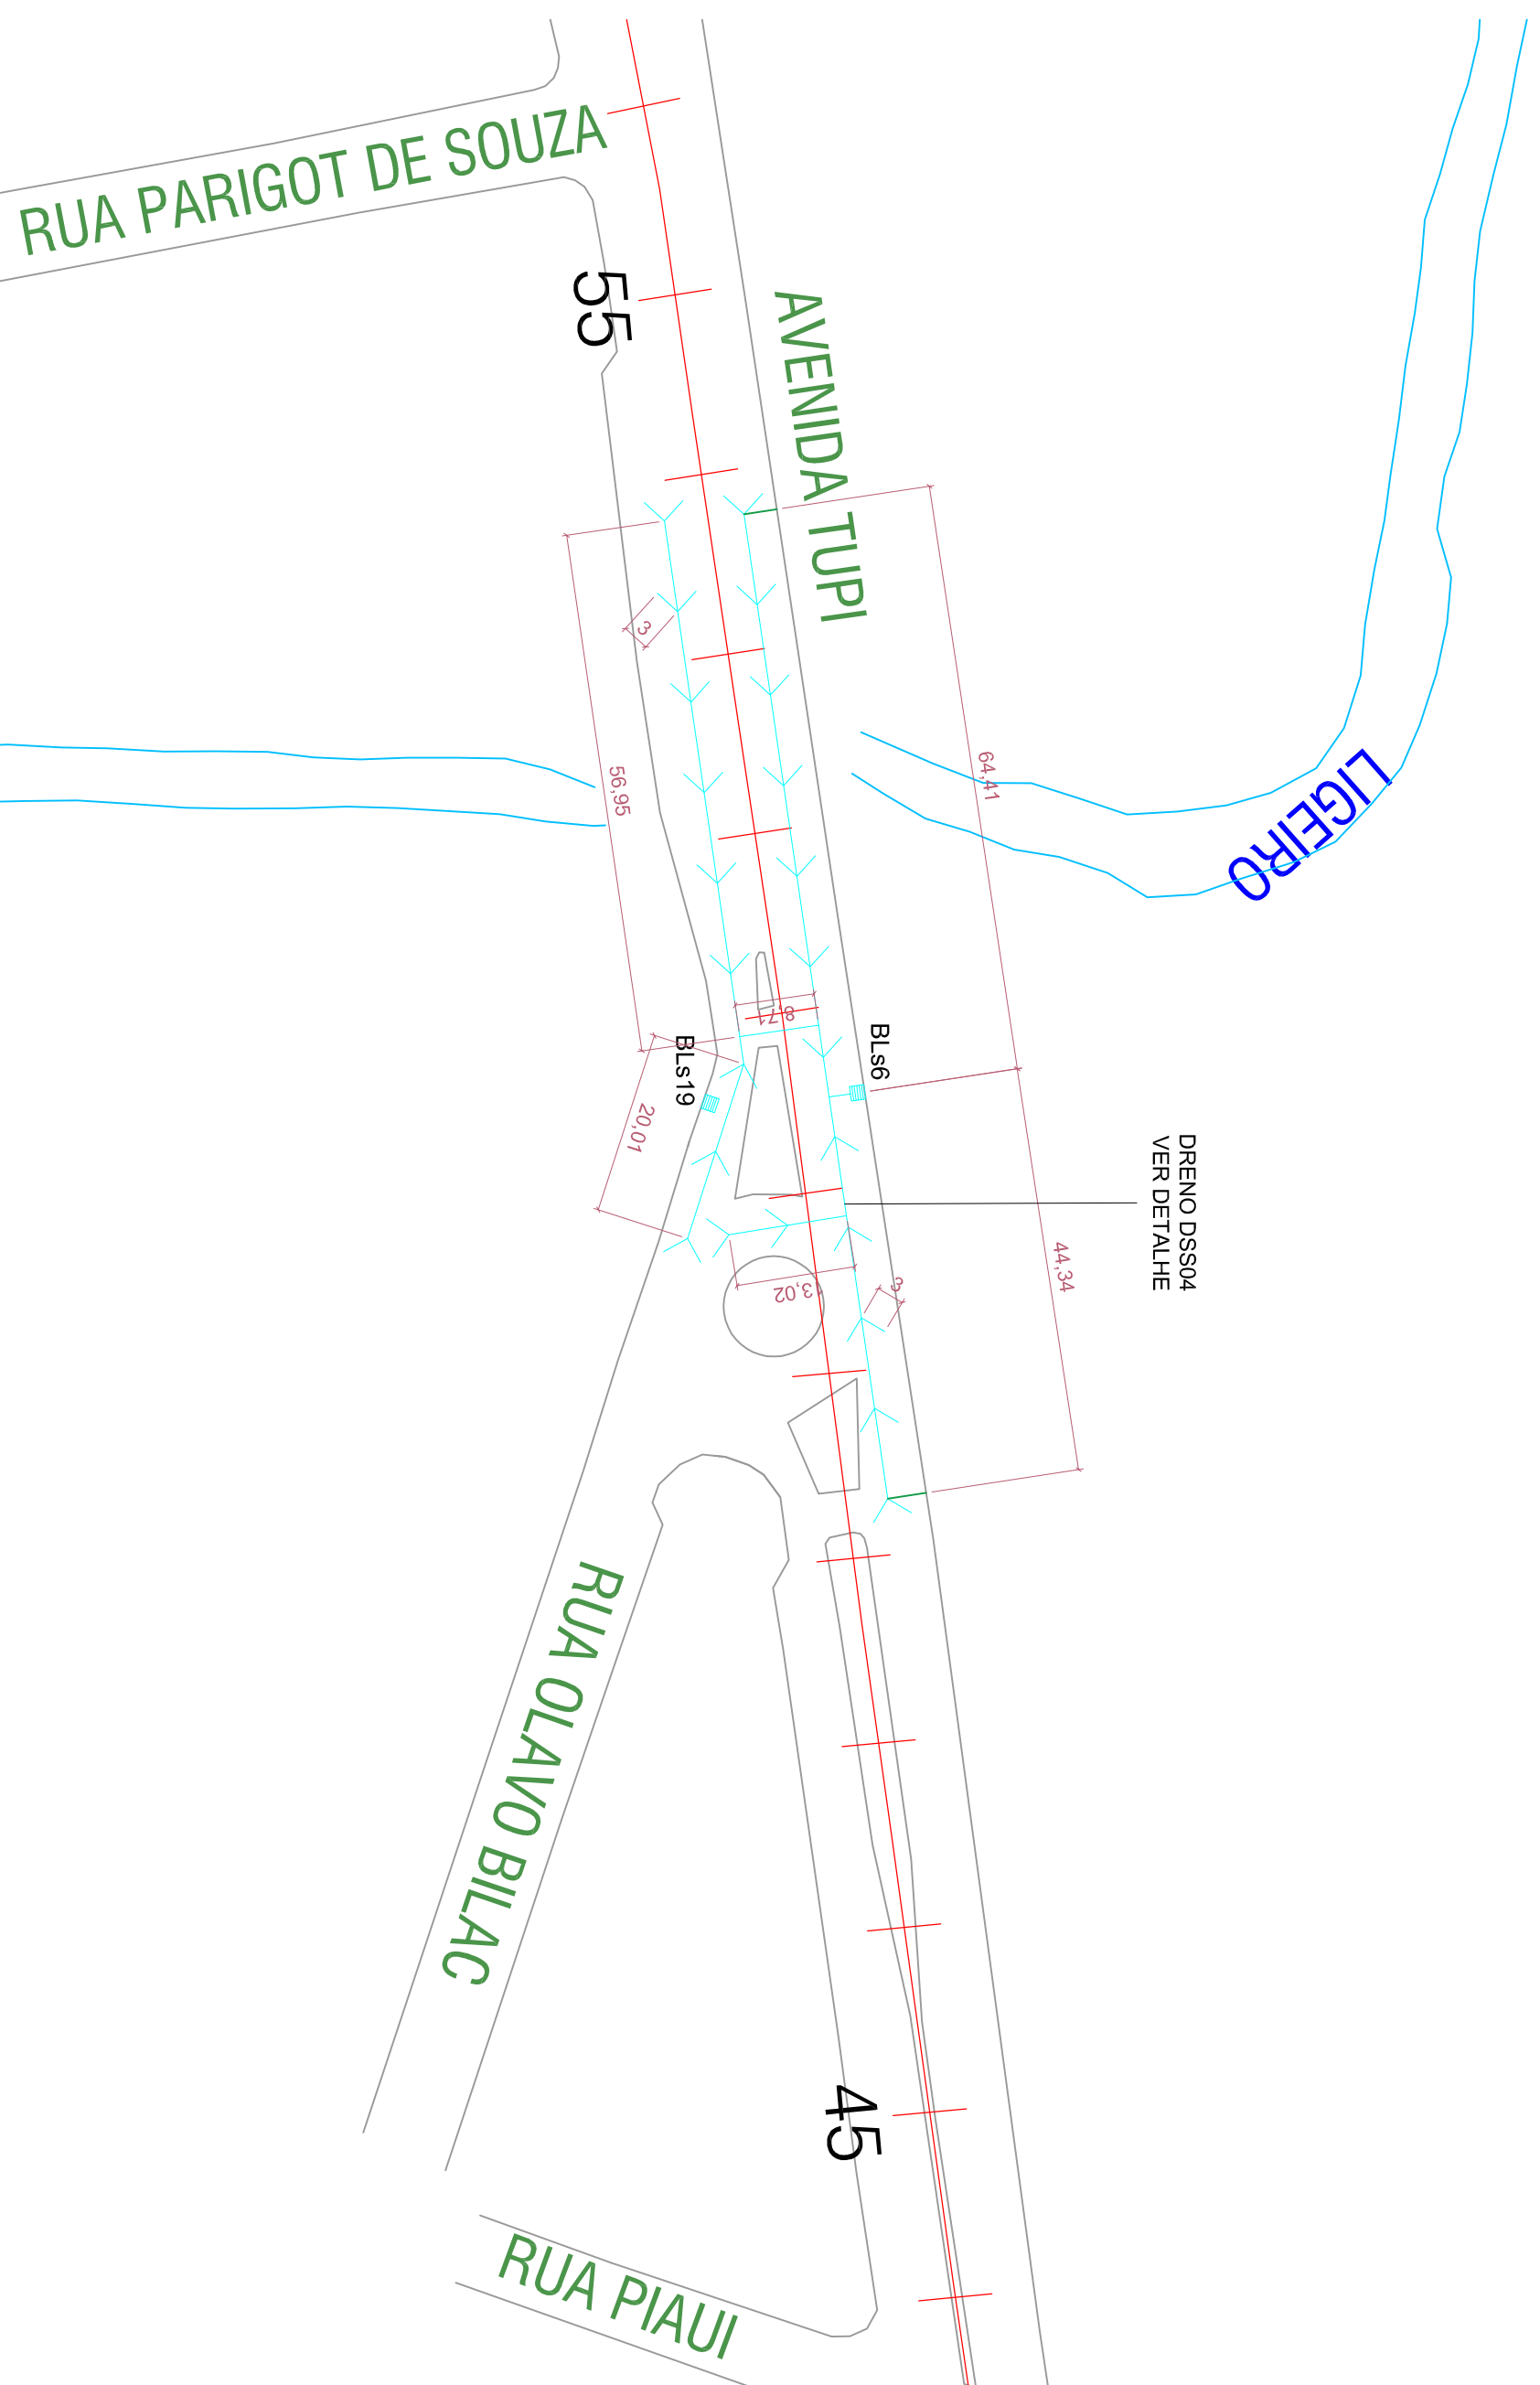


PERFIL LONGITUDINAL DRENAGEM - AVENIDA TUPI

Escala: 1:750

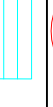

QUANTITATIVO - DRENAGEM		
Materiais / Serviço	Unidade	Quantidade
Tubo de Concreto Armado Simples Ø 400mm	m	85,80
Tubo de Concreto Armado Simples Ø 600mm	m	348,92
Boca de Lobo Nova	Unidade	45,00
Remoção de Bueiro	m	7,20
Substituição de Boca de Lobo	Unidade	24,00
Dreno Subsuperficial - DSS 04	m	345,44
Caixa de Ligação - CLP 02	Unidade	1,00
Escavação	m³	1252,75
Reaterro	m³	971,18

LEGENDA		LEGENDA	
	Rampa Existente		Tubulação de Drenagem existente
	Rampa a Executar		Meio Fio a Substituir
	Boca de Lobo Existente		Meio Fio a Executar
	Boca de Lobo a Desobstruir		Meio Fio a Remover
	Boca de Lobo a Substituir		Área a ser pavimentada sobre calçan.
	Boca de Lobo a Executar		Área de pavimentação nova
	Boca de Lobo a Remover		Fatorio de Base - Tipo 1
			Fatorio de Base - Tipo 2