




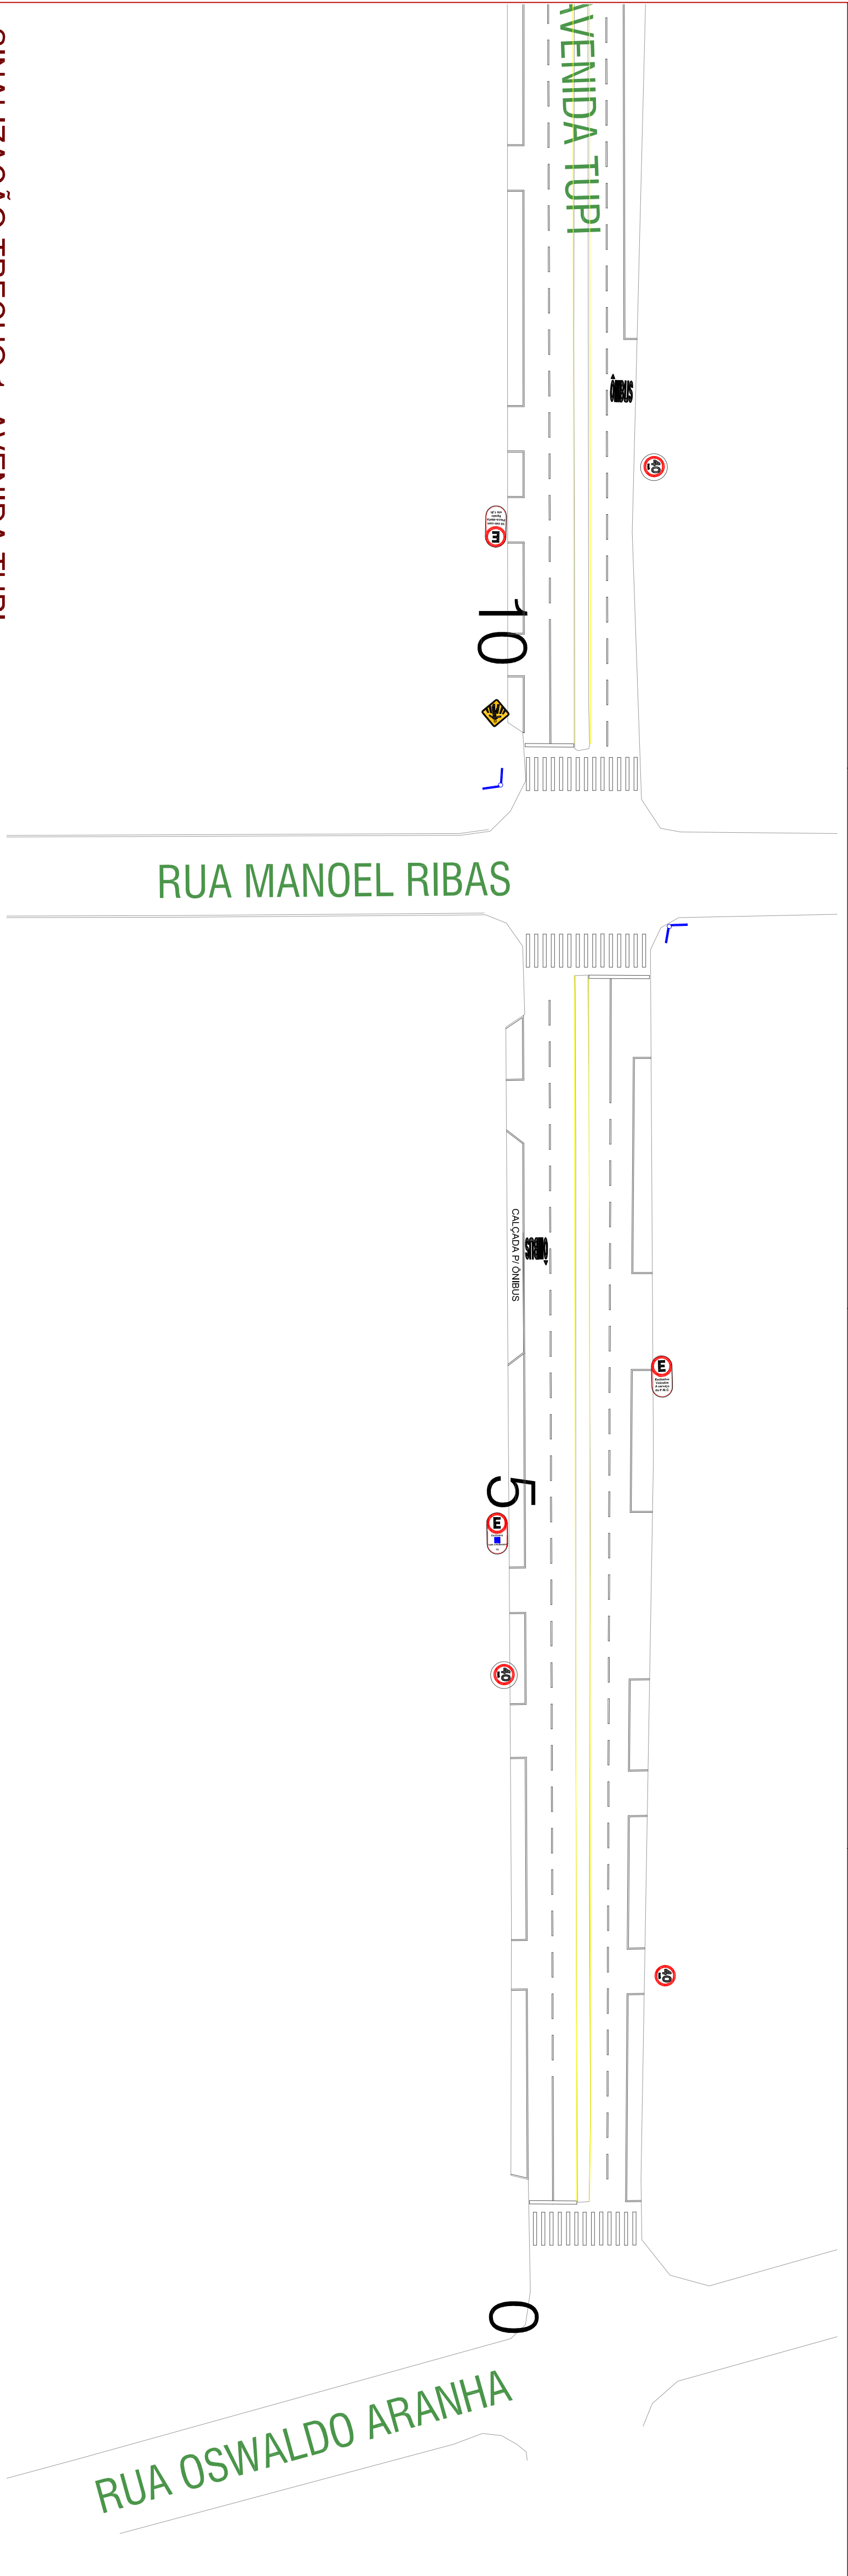

SINALIZAÇÃO TRECHO 1 - AVENIDA TUPI
ESCALA 1:500

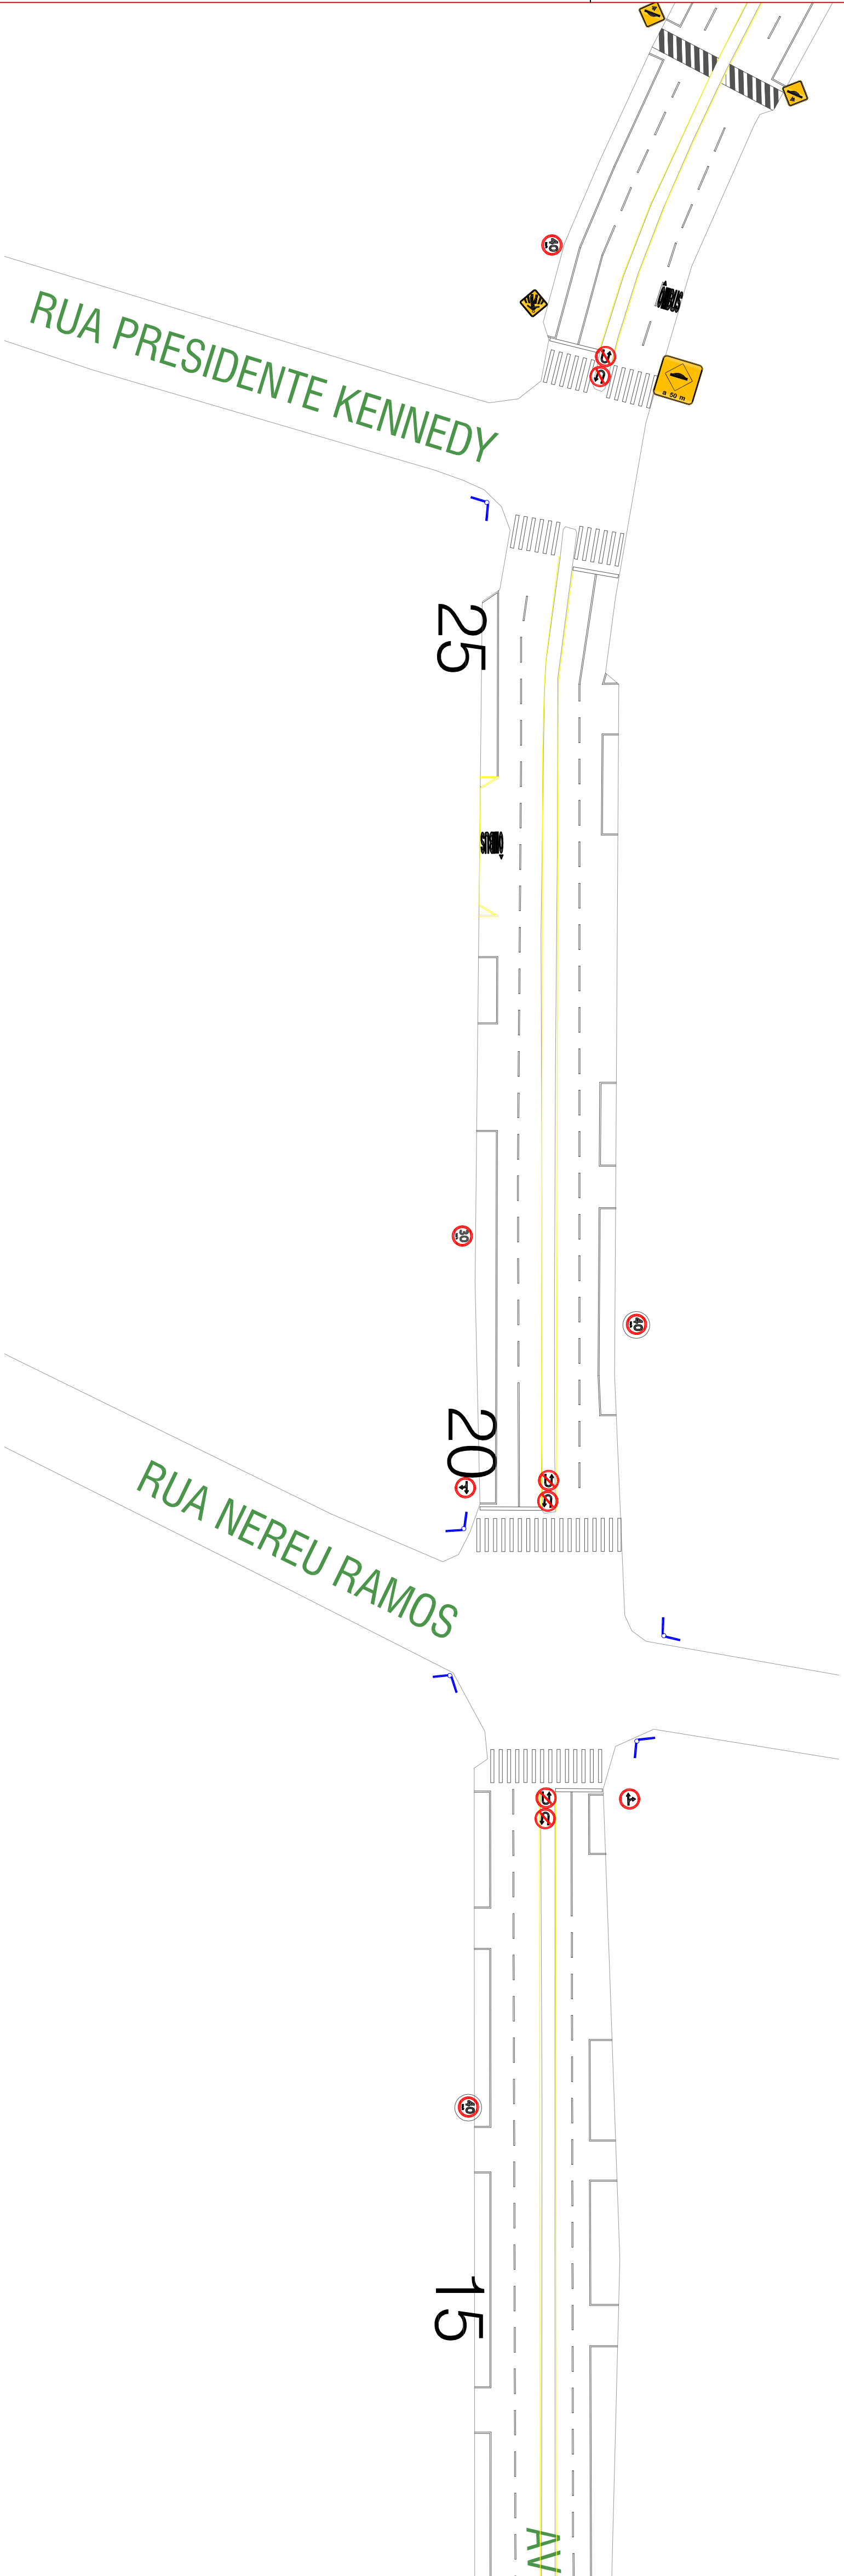

SINALIZAÇÃO TRECHO 2 - AVENIDA TUPI
ESCALA 1:500

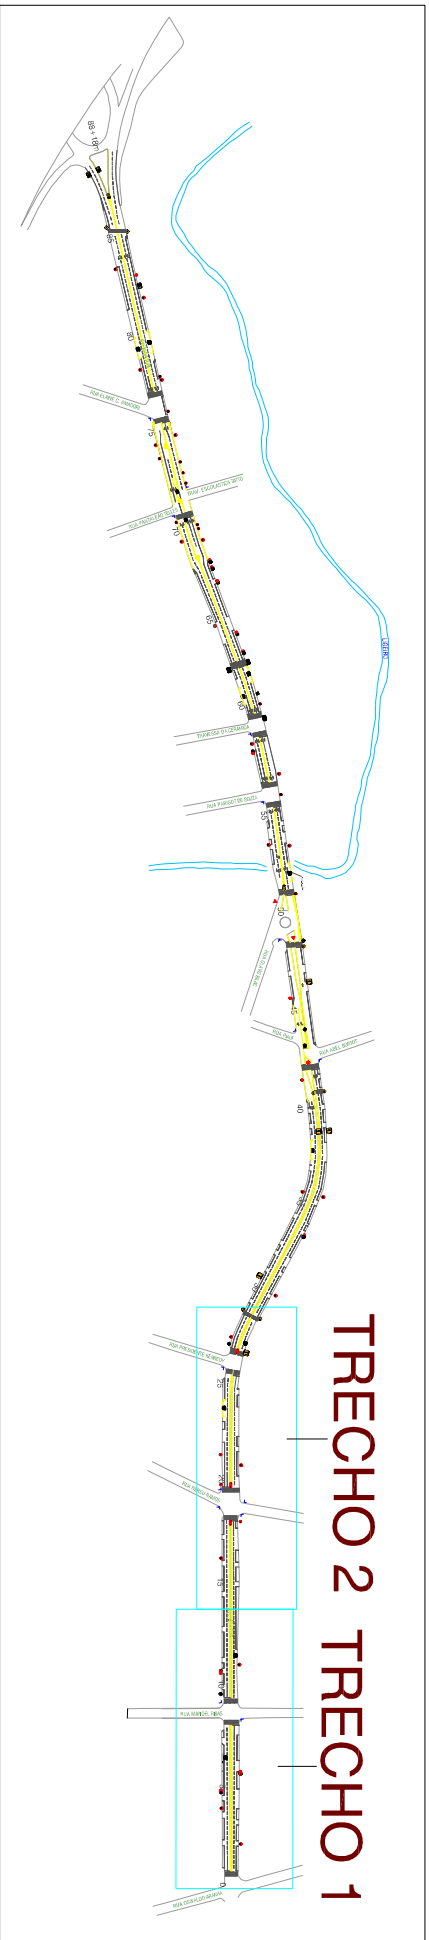

VISTA GERAL
SEM ESCALA

Sinalização Horizontal - AVENIDA TUPI	
Descrição	Área Total (m²)
Faixa de Estacionamento	307,954
Faixa de Pedestre	464,00
Linha de Retenção	76,40
Div. Fluxo (Dupla Cont.)	301,15
Div. Fluxo	301,15
Linha de Borda amarela	69,40
SEITAS / PARE / ONIBUS / ESCOLAR	113,29
Ponto de Ônibus	18,09
QUEBRA MOLAS / FAIXA ELEVADA	76,22
ZEBRADO	68,4
Total	1796,06

SINALIZAÇÃO A SER IMPLANTADA				
Sinalização Vertical - Avenida Tupi - Início com Cruzamento Oswaldo Aranha e término com o viaduto que liga a BR158				
Simbologia	Descrição	Quant. (unid)	Área por placa (m²)	Área Total (m²)
	R-19/40 Velocidade Máxima Permitida	19	0,20	3,80
	R-19/20 Velocidade Máxima permitida	1	0,20	0,20
Total		20,00		4,00

SINALIZAÇÃO EXISTENTE	
Sinalização Vertical - Avenida Tupi - Início com Cruzamento Oswaldo Aranha e término com o viaduto que liga a BR158	
Simbologia	Descrição Placas Existentes
	R-1 Parada obrigatória
	R-2 Dê a preferência
	Placa indicativa de Rua
	R-6a: Proibido Estacionar
	R-19/40 Velocidade Máxima Permitida
	R-19/30 Velocidade Máxima permitida
	R-19/20 Velocidade Máxima permitida
	R-5a Proibido retornar a esquerda
	R-36a pedestre à esquerda e ciclista à direita
	R-6b Estacionamento Regulamentado
	R-24b Passagem obrigatória
	R-25d Siga em frente ou à direita
	A-12 Interseção em circuito (rotula)
	A-21e Alargamento de pista a direita
	A-18 Saliência ou Lombada
	A-32b Passagem sinalizada de pedestres
	A-18 Lombada a 50 metros
	A-32B Passagem de pedestre Faixa Elevada
	R-6bV Vaga exclusiva idoso
	R-60DF Vaga exclusiva deficiente físico
	R-6b Estacionamento regulamentado com placa alerta ligado 10 min
	R-6a Proibido estacionar exclusivo transporte escolar
	Vaga Exclusiva PM