A

RESIDENCIAL

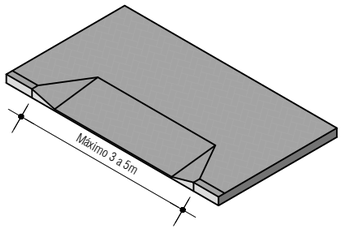

- Podendo ter 2 guias com intervalo de 7m entre elas.

DET. GUIA REBAIXADA PARA VEÍCULOS
ESC. 1/50

COMERCIAL

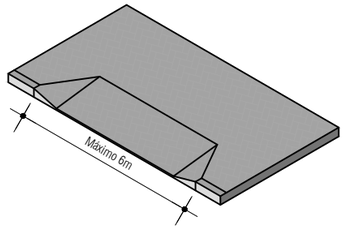

- Podendo ter 2 guias com intervalo de 12m entre elas.

DET. GUIA REBAIXADA PARA VEÍCULOS
ESC. 1/50

POSTO DE GASOLINA

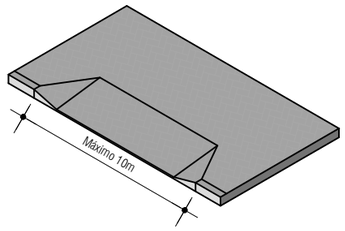

- Podendo ter 2 guias com intervalo de 6m entre elas.

DET. GUIA REBAIXADA PARA VEÍCULOS
ESC. 1/50

MEIO FIO - PADRÃO

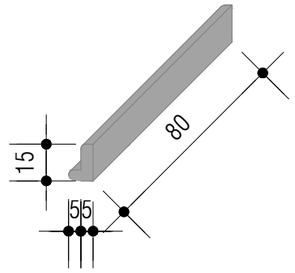

DET. MEIO FIO
ESC. 1/25

MEIO FIO - GUIA REBAIXADA

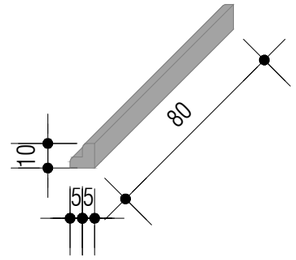

DET. MEIO FIO
ESC. 1/25

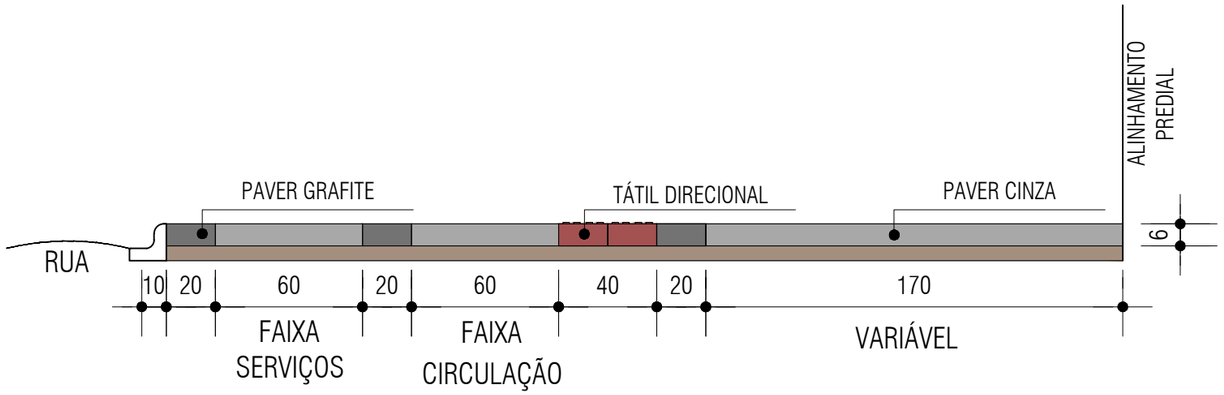

DET. CALÇADA - CORTE
ESC. 1/25

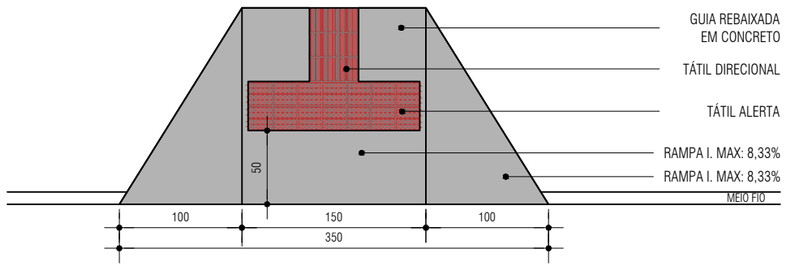

ACESSIBILIDADE - NBR 9050

DET. CALÇADA - RAMPA ACESSIBILIDADE
ESC. 1/50

A

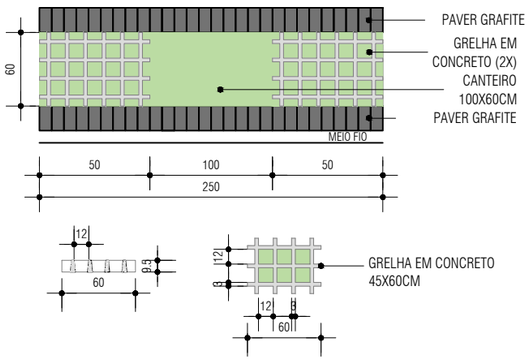

DET. GRELHA DE CONCRETO - CONCREGRAMA
ESC. 1/50

NOTAS GERAIS

- Desenhos meramente ilustrativos; Seguir detalhamento padrão conforme norma de acessibilidade ABNT - NBR 9050 e 16537;
- Deverá ser feita a realocação e alinhamento dos pisos táteis direcionais e alertas no trecho demarcado em prancha;
- Rampas de acessibilidade poderão ser ajustadas em loco conforme a necessidade para atender a calçada pública, esquinas, ruas, guias, entre outros;
- Deverá ser respeitado os intervalos entre guias, assim como as medidas locadas em prancha das guias rebaixadas para tipologia residencial, comercial e postos de combustíveis. Havendo a necessidade da construção e prolongamento da calçada em alguns trechos;
- Canteiros de vegetação poderão ser reposicionados conforme necessidade de acesso de veículos;
- Fica sob responsabilidade do mestre da obra a boa execução e bom funcionamento do projeto, conforme informações e especificações detalhadas em prancha.

MUNICÍPIO DE PATO BRANCO
Secretaria de Planejamento Urbano

CARIMBOS P.M.P.B SECRETARIA DE PLANEJAMENTO URBANO

OBRA: REVITALIZAÇÃO DE CALÇADAS - AV. TUPI

ESPECIFICAÇÃO: Prancha de detalhamentos técnicos de execução

ÁREA: 13.145,53 m²
ESCALA: Indicada
PRANCHA A3: U 01/04
DATA: 18/08/2022
VERSÃO: 01
DESENHO: Willian Navarro

AUTOR DO PROJETO Arquiteto e Urbanista
Rodolfo Henrique Tscha
CAU nº A237326-2

PROPRIETÁRIO
Município de Pato Branco
76.995.448/ 0001-54

ENDEREÇO DA OBRA
Avenida Tupi

Z:\Projetos\Avenida Tupi\4 - Detalhes\2022.08.18 - DETALHAMENTO REFORMA CALÇADA AV. TUPI AGOSTO 2022.dwg

IMPRESSO EM 05/09/2022 planejamentourbano@patobranco.pr.gov.br

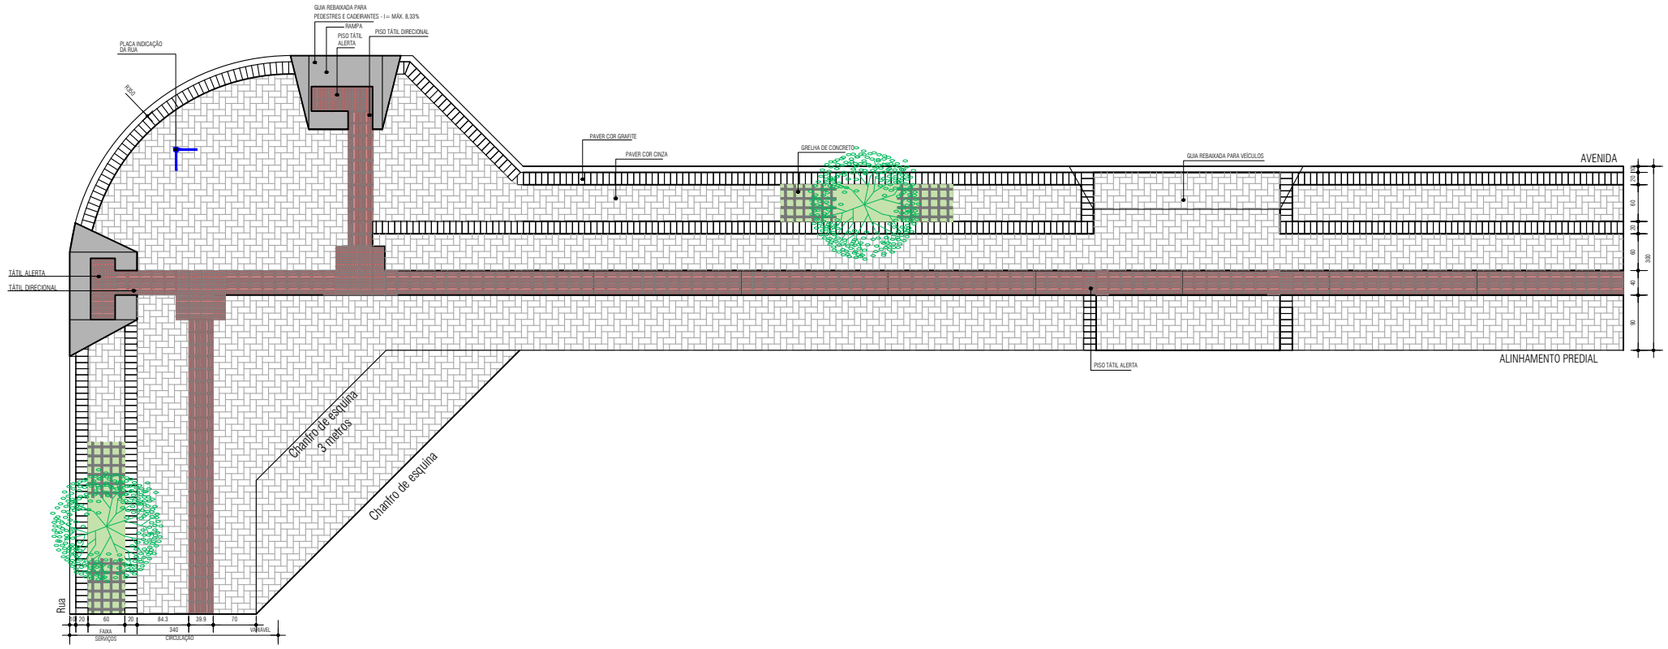

DET. CALÇADA PADRÃO
ESC. 1/100

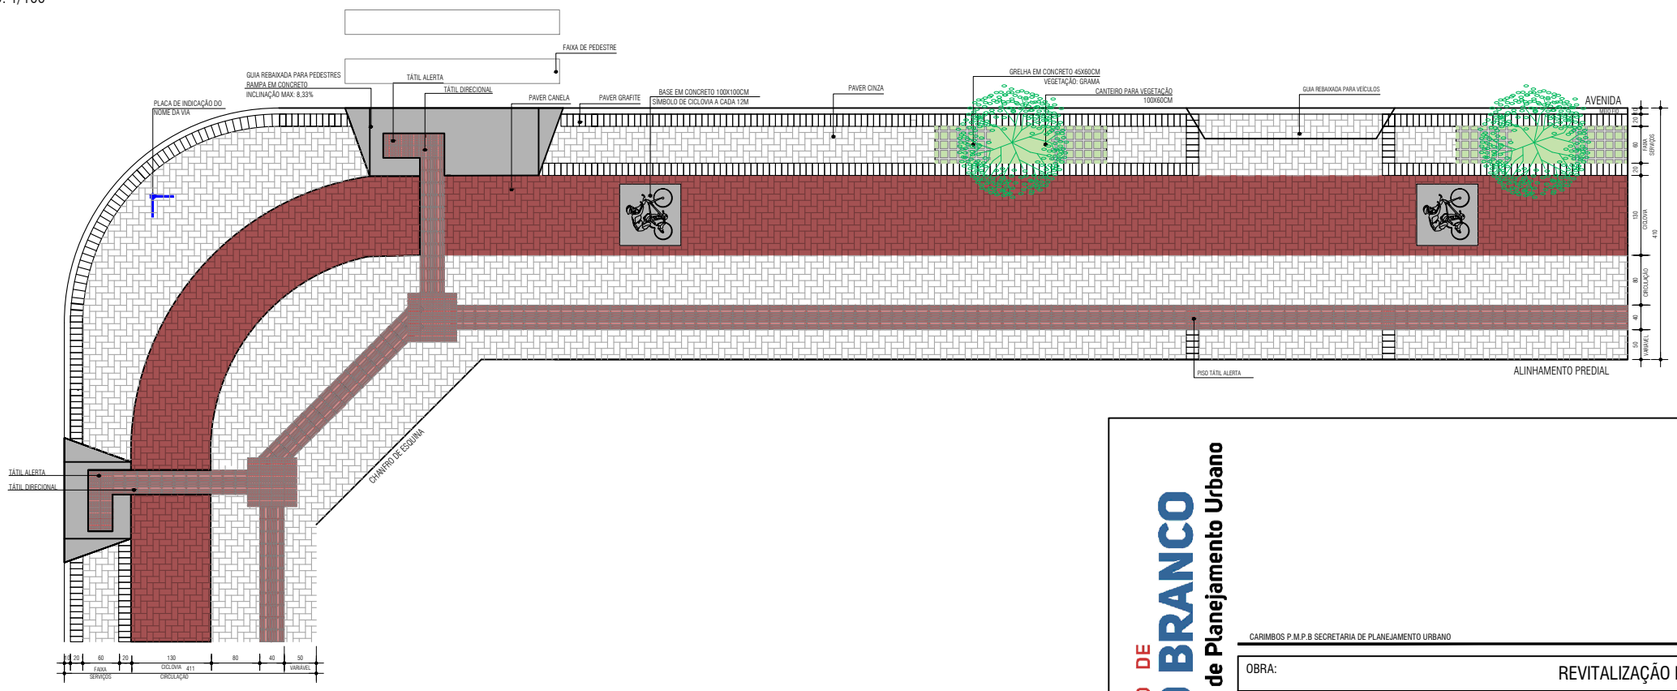

DET. CALÇADA - CICLOVIA
ESC. 1/100

MUNICÍPIO DE PATO BRANCO
Secretaria de Planejamento Urbano

CARIMBOS P.M.P.B SECRETARIA DE PLANEJAMENTO URBANO

OBRA: REVITALIZAÇÃO DE CALÇADAS - AV. TUPI

ESPECIFICAÇÃO:
Prancha de detalhamentos técnicos de execução

ÁREA 13.145,53 m²	ESCALA Indicada	PRANCHA A3 U 02 /04
DATA 18/08/2022	VERSÃO 01	
DESENHO Willian Navarro		
ENDEREÇO DA OBRA Avenida Tupi		

AUTOR DO PROJETO Arquiteto e Urbanista
Rodolfo Henrique Tscha
CAU nº A237326-2

PROPRIETÁRIO
Município de Pato Branco
76.995.448/ 0001-54

Z:\Projetos\Avenida Tupi\4 - Detalhes\2022.08.18 - DETALHAMENTO REFORMA CALÇADA AV. TUPI AGOSTO 2022.dwg

IMPRESSO EM 05/09/2022 planejamentourbano@patobranco.pr.gov.br

A

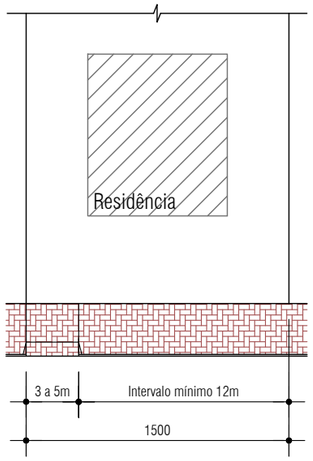

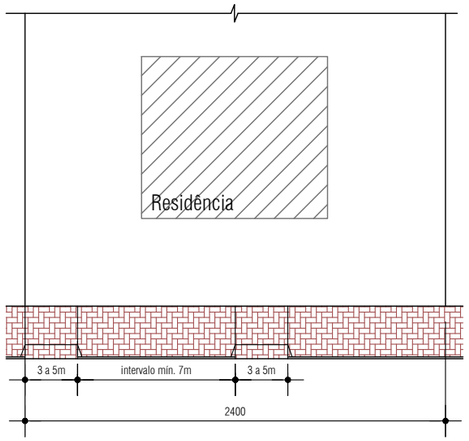

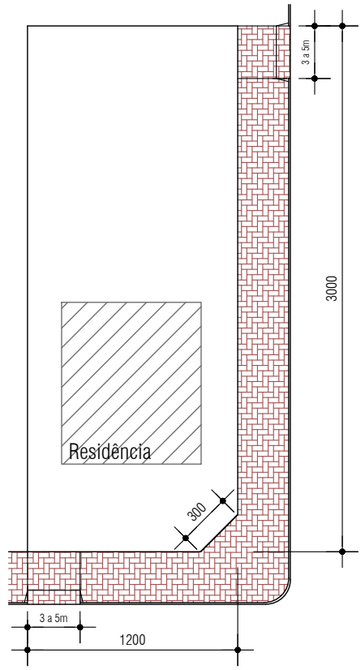

DET. RESIDENCIAL
ESC. SEM ESCALA

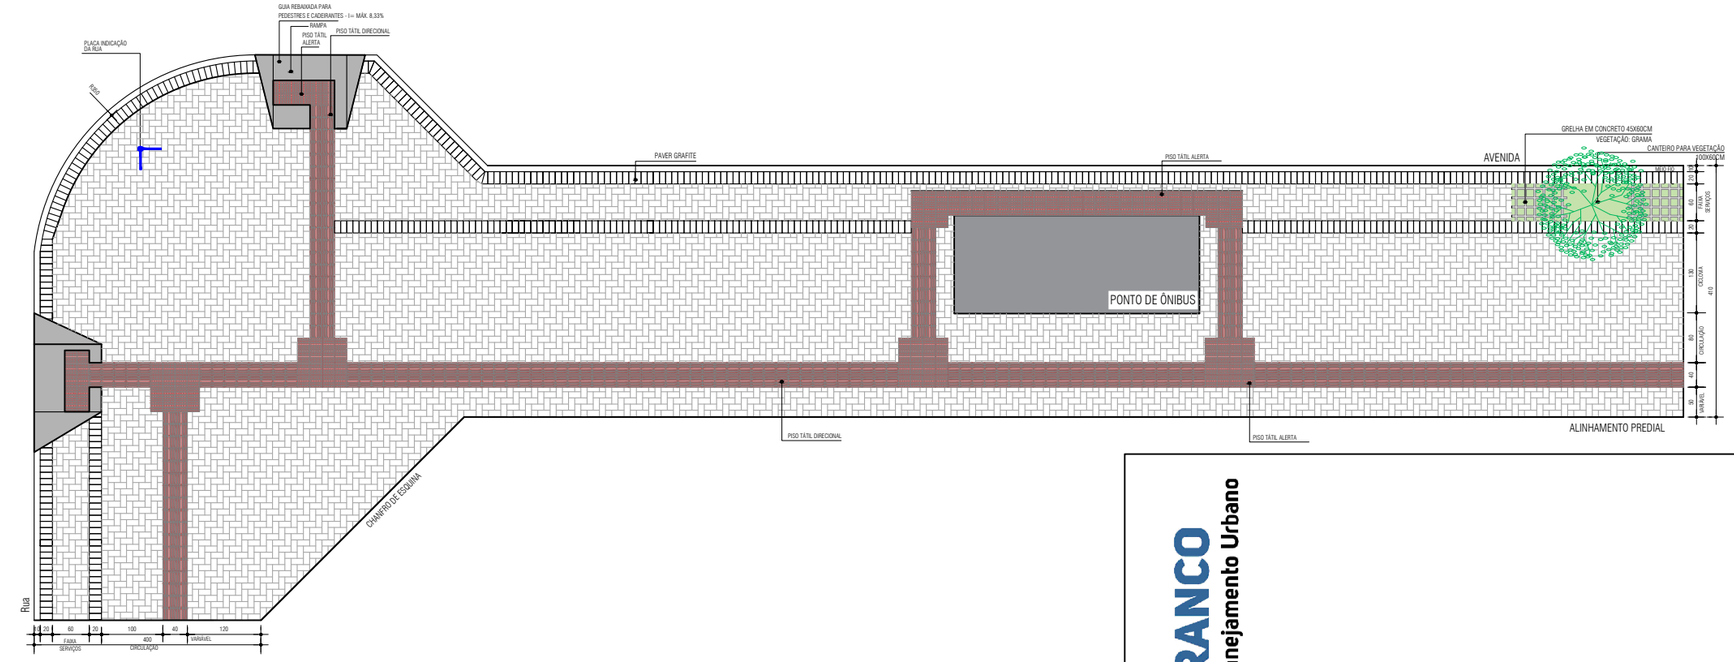

DET. CALÇADA - PONTO DE ÔNIBUS
ESC. 1/100

A

MUNICÍPIO DE PATO BRANCO
Secretaria de Planejamento Urbano

CARIMBOS P.M.P.B SECRETARIA DE PLANEJAMENTO URBANO

OBRA: REVITALIZAÇÃO DE CALÇADAS - AV. TUPI

ESPECIFICAÇÃO:
Prancha de detalhamentos técnicos de execução

ÁREA 13.145,53 m²	ESCALA Indicada	PRANCHA A3 U 03/04
DATA 18/08/2022	VERSÃO 01	
DESENHO Willian Navarro		

AUTOR DO PROJETO Arquiteto e Urbanista
Rodolfo Henrique Tscha
CAU nº A237326-2

PROPRIETÁRIO
Município de Pato Branco
76.995.448/ 0001-54

ENDEREÇO DA OBRA
Avenida Tupi

Z:\Projetos\Avenida Tupi\4 - Detalhes\2022.08.18 - DETALHAMENTO REFORMA CALÇADA AV. TUPI AGOSTO 2022.dwg IMPRESSO EM 05/09/2022 planejamentourbano@patobranco.pr.gov.br

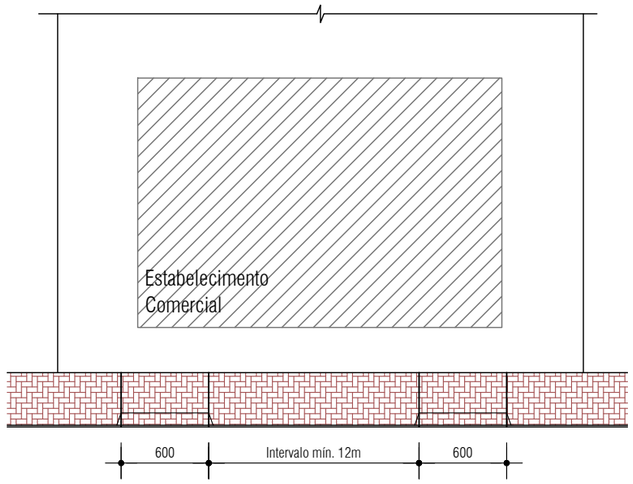

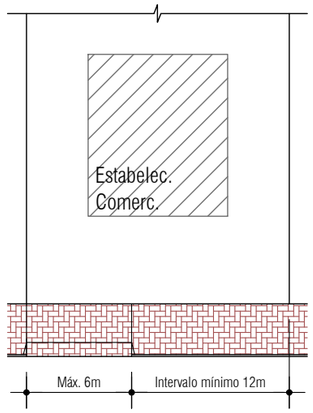

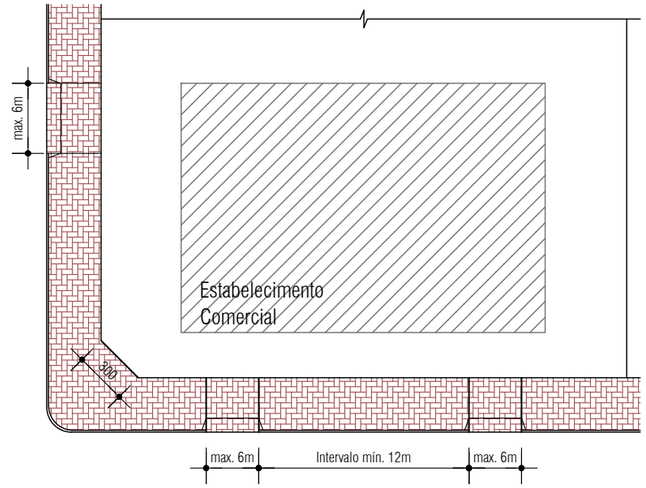

DET. ESTABELECIMENTO COMERCIAL
ESC. SEM ESCALA

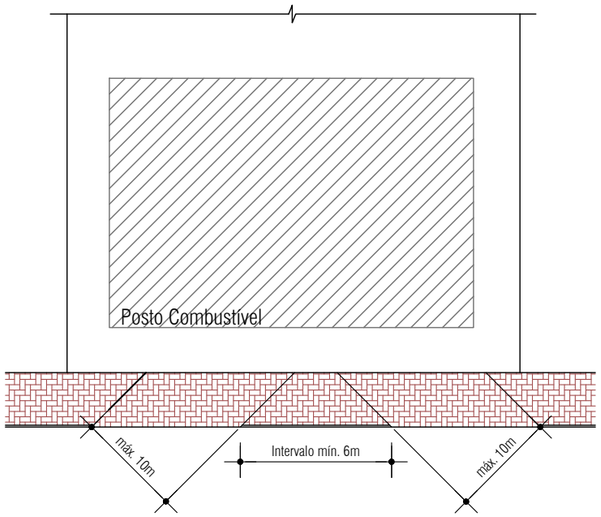

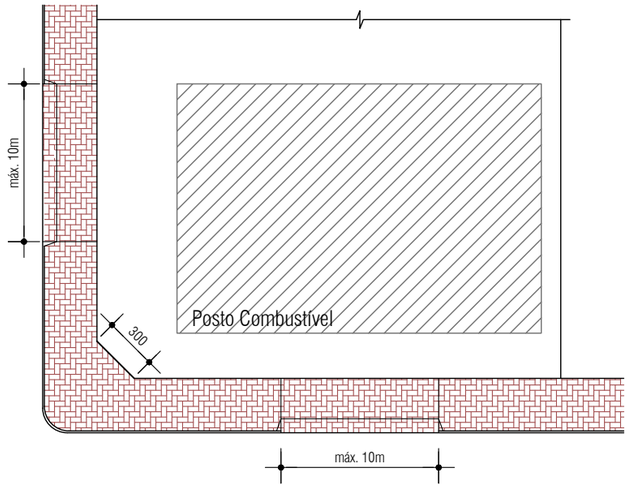

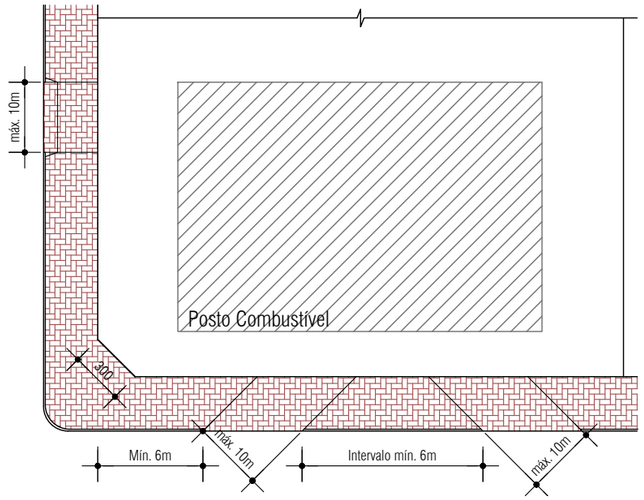

DET. POSTO DE COMBUSTÍVEL
ESC. SEM ESCALA

MUNICÍPIO DE PATO BRANCO
Secretaria de Planejamento Urbano

CARIMBOS P.M.P.B SECRETARIA DE PLANEJAMENTO URBANO

OBRA: REVITALIZAÇÃO DE CALÇADAS - AV. TUPI

ESPECIFICAÇÃO: Prancha de detalhamentos técnicos de execução

ÁREA 13.145,53 m²
ESCALA Indicada
PRANCHA A3 U 04/04
DATA 18/08/2022
VERSÃO 01
DESENHO Willian Navarro

AUTOR DO PROJETO Arquiteto e Urbanista
Rodolfo Henrique Tscha
CAU nº A237326-2

PROPRIETÁRIO
Município de Pato Branco
76.995.448/ 0001-54

ENDEREÇO DA OBRA
Avenida Tupi

Z:\Projetos\Avenida Tupi\4 - Detalhes\2022.08.18 - DETALHAMENTO REFORMA CALÇADA AV. TUPI AGOSTO 2022.dwg

IMPRESSO EM 05/09/2022 planejamentourbano@patobranco.pr.gov.b