


A

A

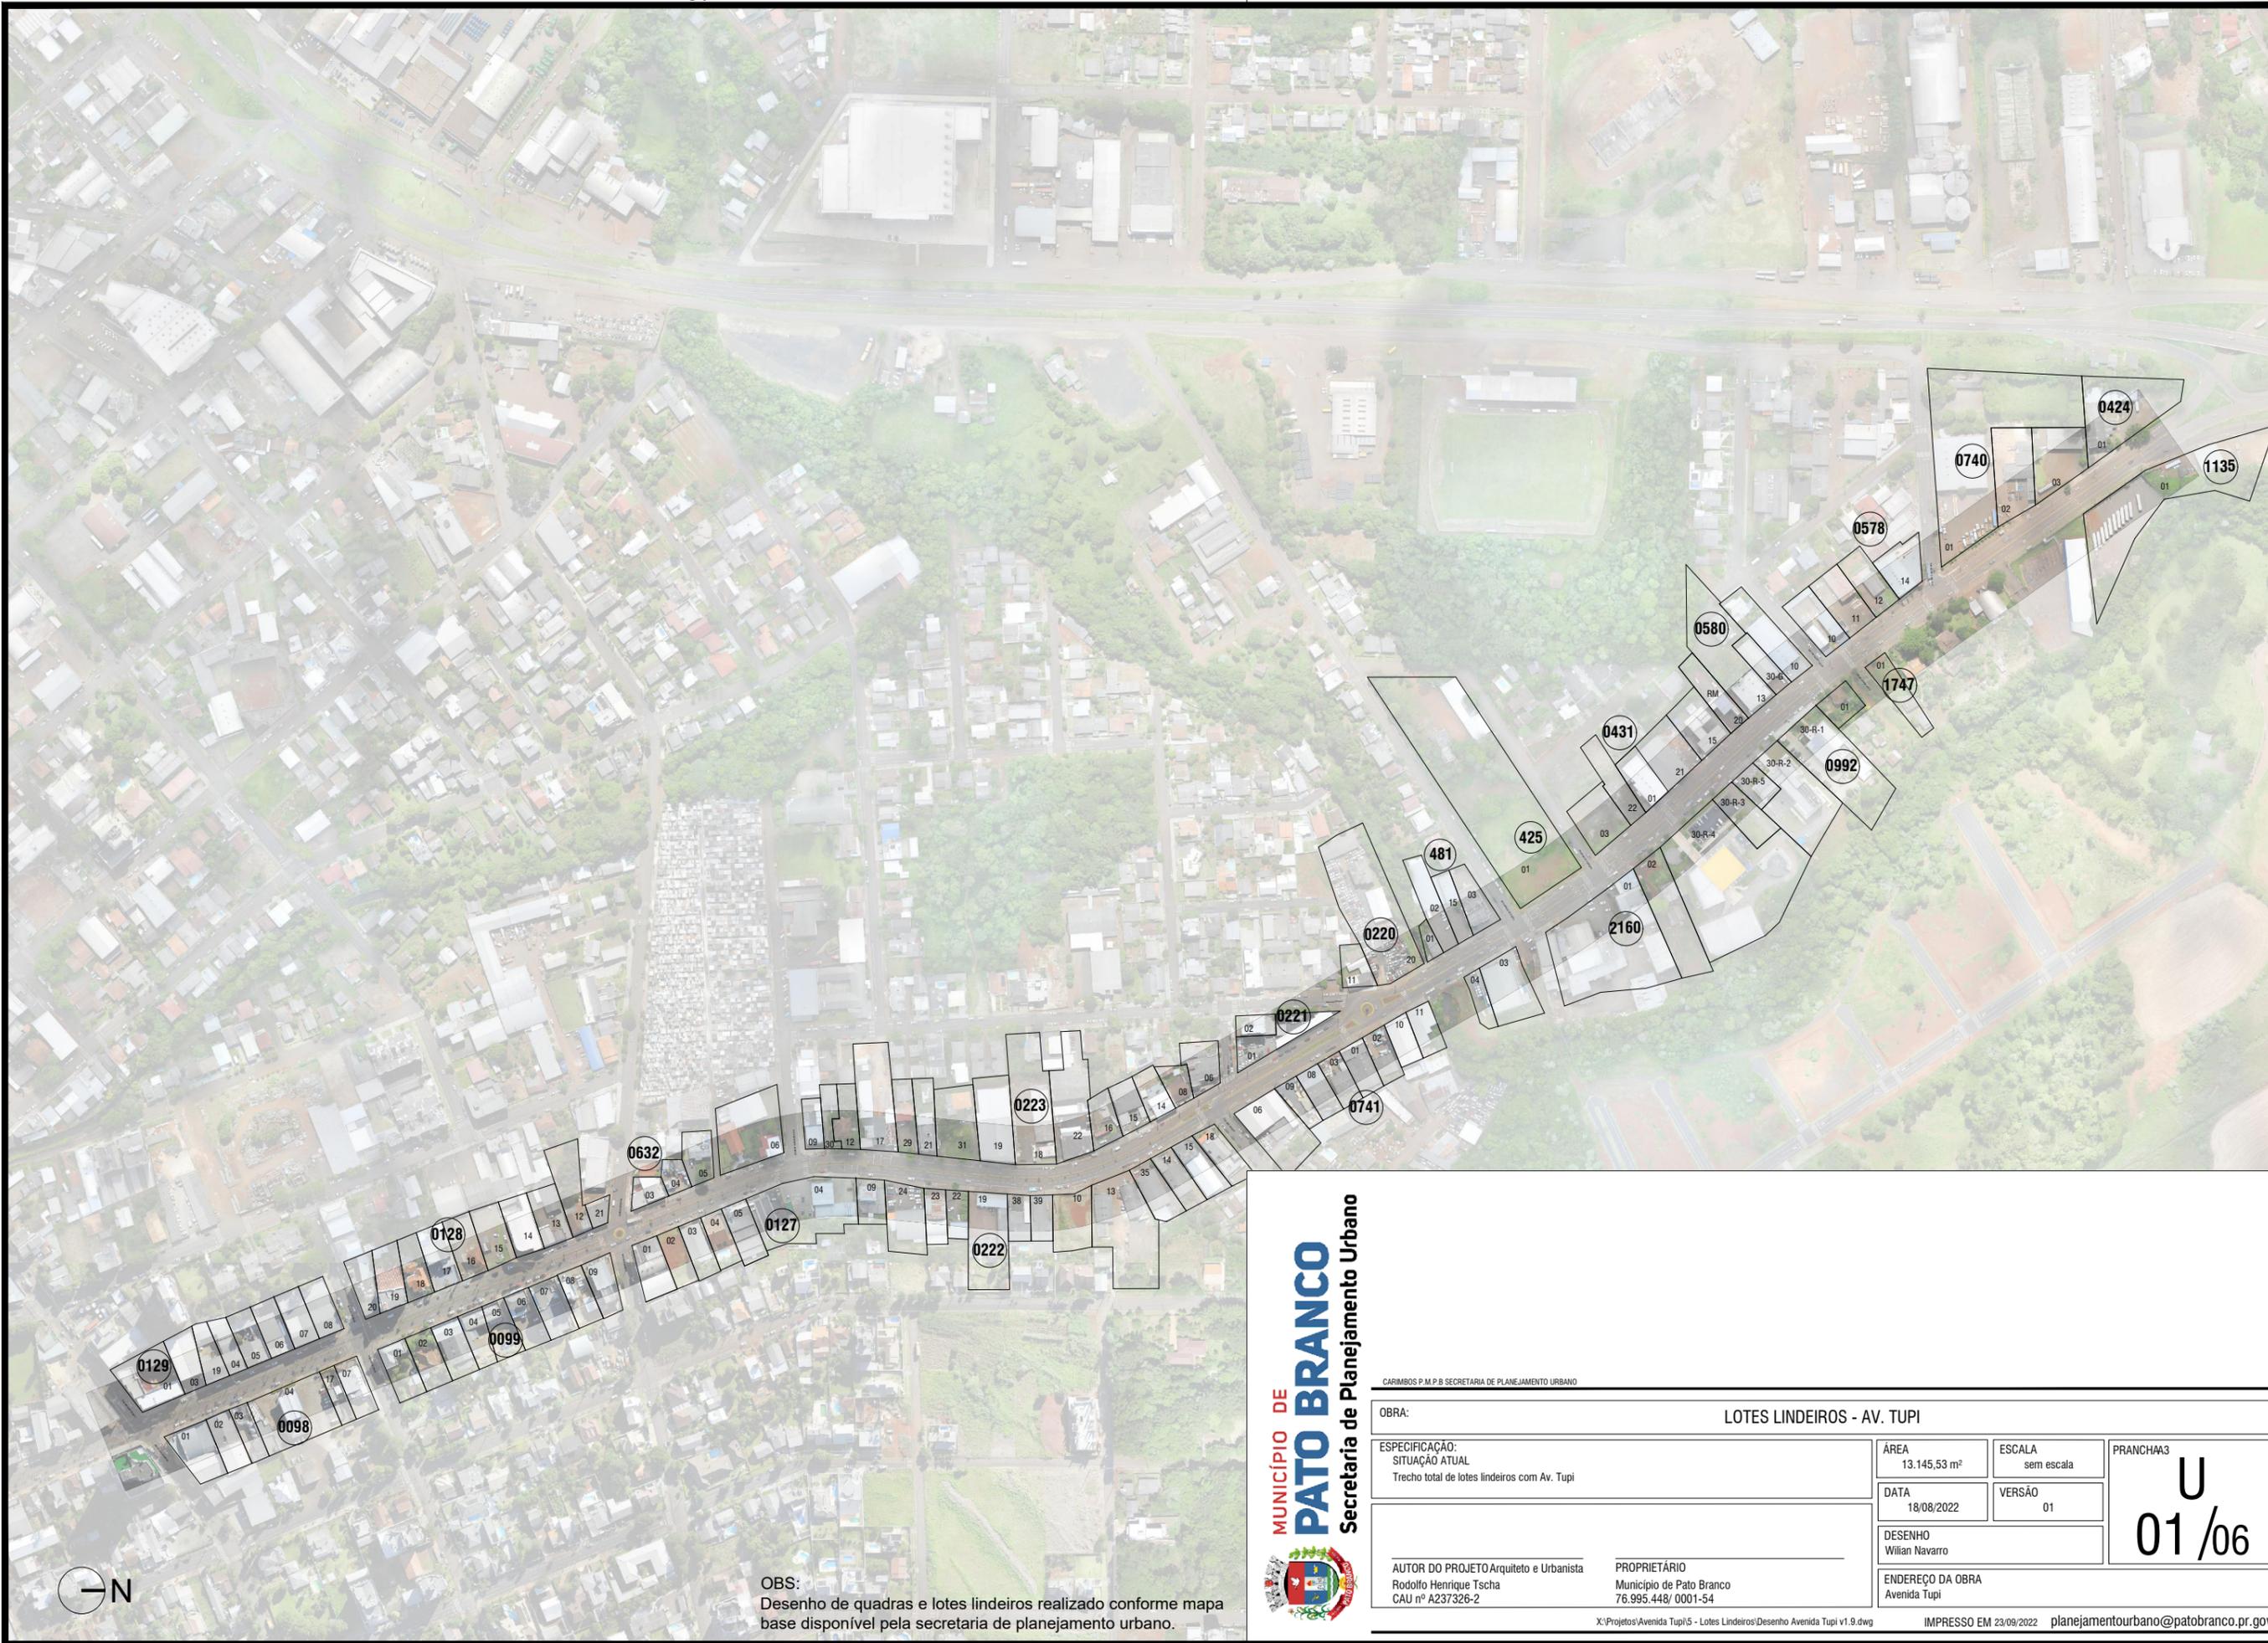


OBS:
 Desenho de quadras e lotes lindeiros realizado conforme mapa base disponível pela secretaria de planejamento urbano.

MUNICÍPIO DE PATO BRANCO
 Secretaria de Planejamento Urbano



CARIMBOS P.M.P.B SECRETARIA DE PLANEJAMENTO URBANO

OBRA:		LOTES LINDEIROS - AV. TUPI		PRANCHA#3 U 01/06
ESPECIFICAÇÃO: SITUAÇÃO ATUAL Trecho total de lotes lindeiros com Av. Tupi		ÁREA 13.145,53 m ²	ESCALA sem escala	
AUTOR DO PROJETO Arquiteto e Urbanista Rodolfo Henrique Tscha CAU nº A237326-2		DATA 18/08/2022	VERSÃO 01	
PROPRIETÁRIO Município de Pato Branco 76.995.448/0001-54		DESENHO Wiliam Navarro		ENDEREÇO DA OBRA Avenida Tupi

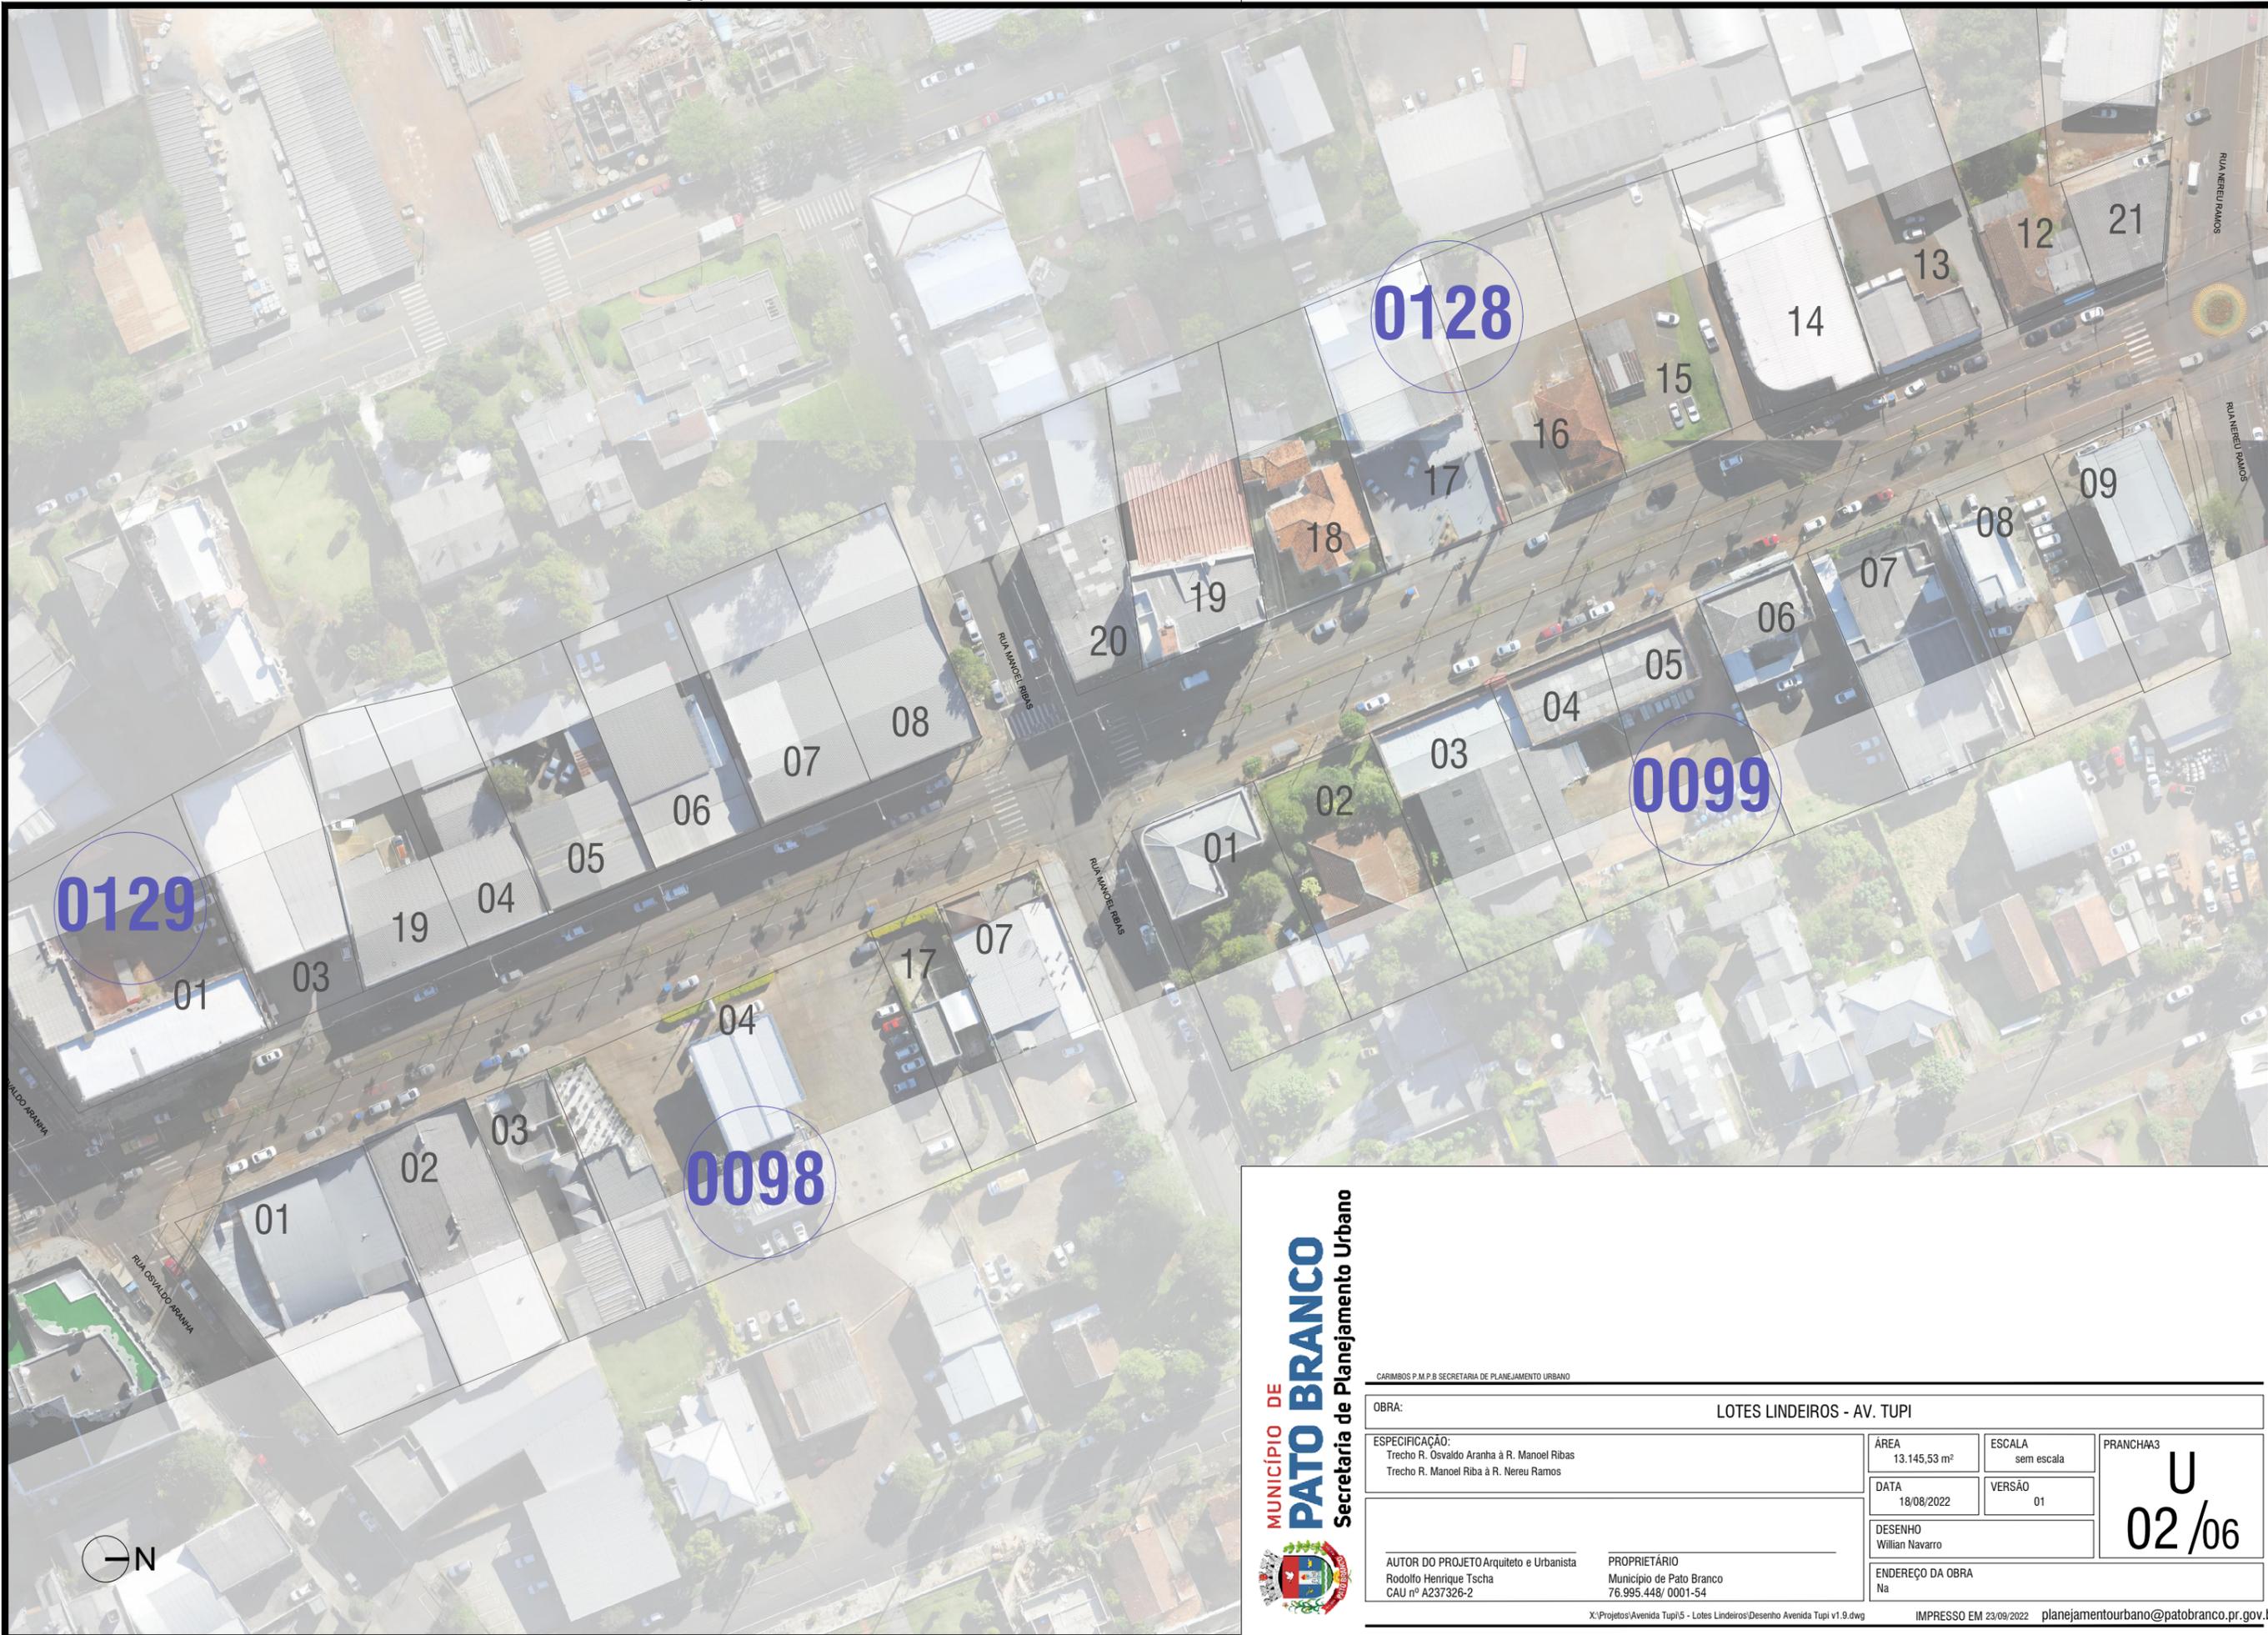

A

A



CARIMBOS P.M.P.B SECRETARIA DE PLANEJAMENTO URBANO

OBRA: LOTES LINDEIROS - AV. TUPI

ESPECIFICAÇÃO:
 Trecho R. Osvaldo Aranha à R. Manoel Ribas
 Trecho R. Manoel Ribas à R. Nereu Ramos

ÁREA 13.145,53 m ²	ESCALA sem escala
DATA 18/08/2022	VERSÃO 01

PRANCHA#3
U
02 /06

AUTOR DO PROJETO Arquiteto e Urbanista
 Rodolfo Henrique Tscha
 CAU nº A237326-2

PROPRIETÁRIO
 Município de Pato Branco
 76.995.448/0001-54

DESENHO
 Willian Navarro

ENDEREÇO DA OBRA
 Na



A

A

MUNICÍPIO DE PATO BRANCO
 Secretaria de Planejamento Urbano



CARIMBOS P.M.P.B SECRETARIA DE PLANEJAMENTO URBANO

OBRA: LOTES LINDEIROS - AV. TUPI

ESPECIFICAÇÃO:
 Trecho R. Nereu Ramos à R. Presidente Kennedy
 Trecho R. Nereu Ramos à R. Abel Bortot

ÁREA
13.145,53 m²

ESCALA
sem escala

PRANCHA#3

DATA
18/08/2022

VERSÃO
01

U
03/06


AUTOR DO PROJETO Arquiteto e Urbanista
 Rodolfo Henrique Tscha
 CAU nº A237326-2

PROPRIETÁRIO
 Município de Pato Branco
 76.995.448/0001-54

DESENHO
Willian Navarro

ENDEREÇO DA OBRA
Avenida Tupi



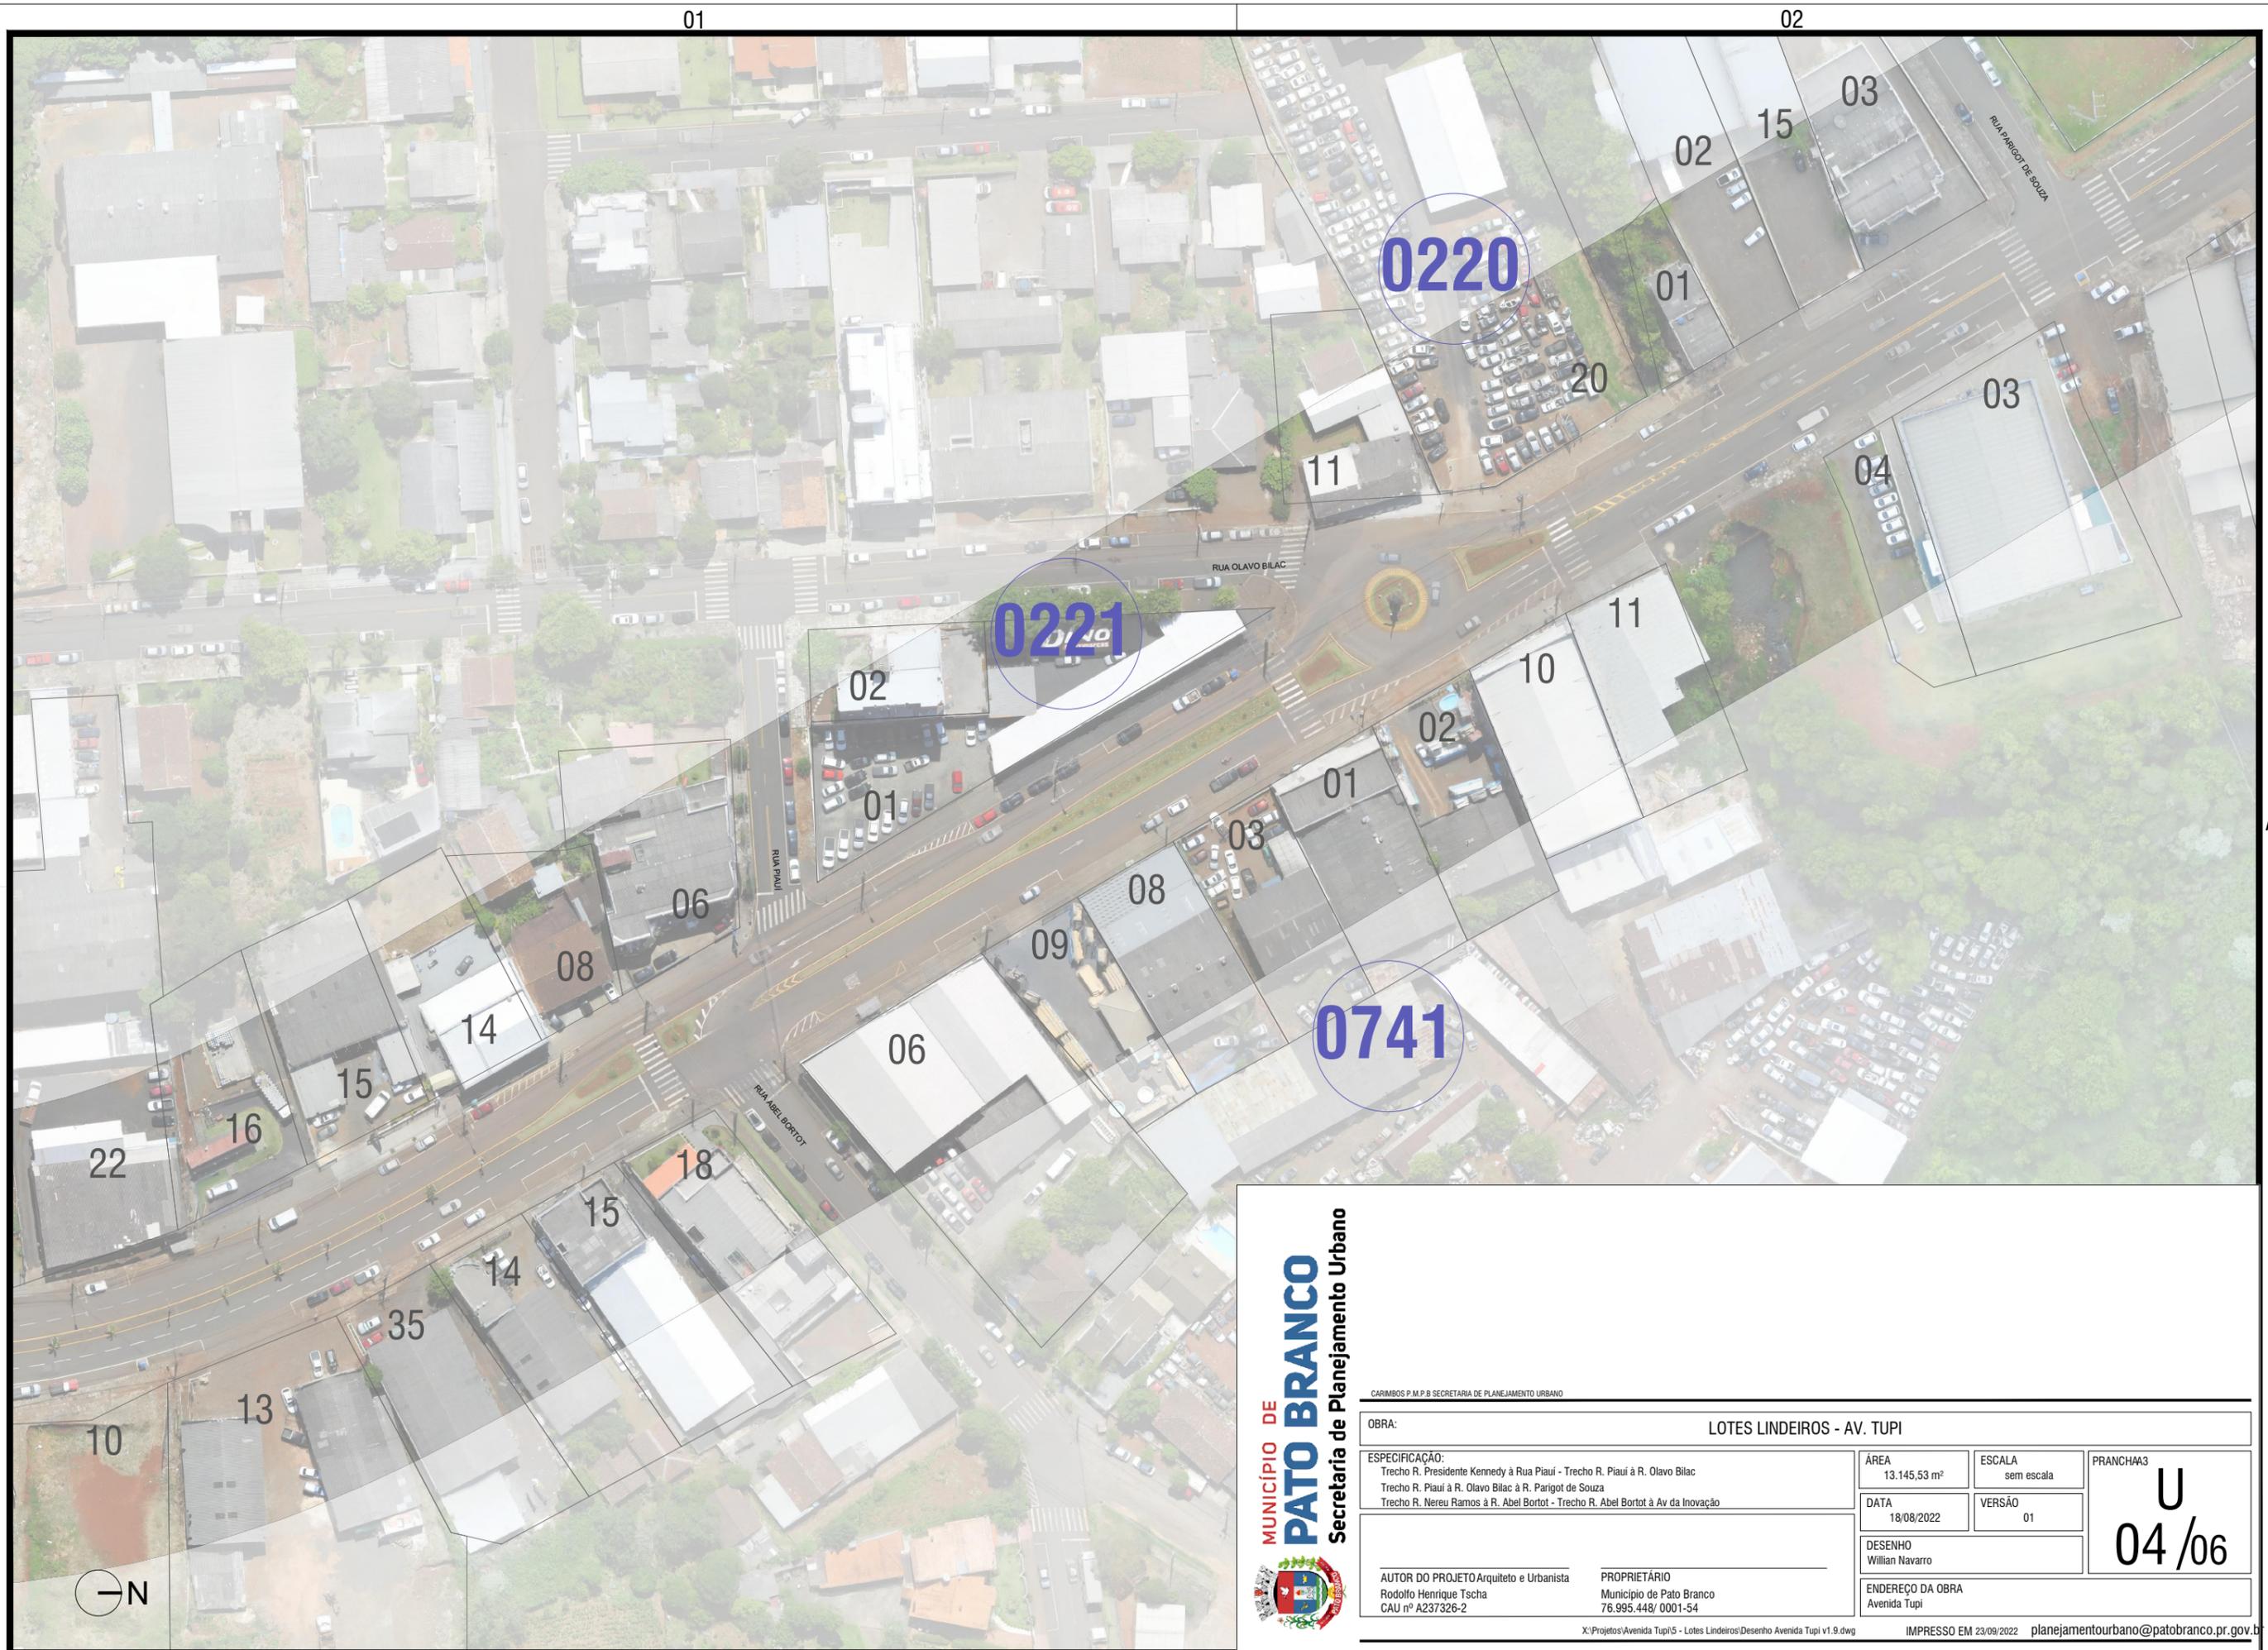

A

A

MUNICÍPIO DE PATO BRANCO
 Secretaria de Planejamento Urbano

CARIMBOS P.M.P.B SECRETARIA DE PLANEJAMENTO URBANO

OBRA: **LOTES LINDEIROS - AV. TUPI**

ESPECIFICAÇÃO:
 Trecho R. Presidente Kennedy à Rua Piauí - Trecho R. Piauí à R. Olavo Bilac
 Trecho R. Piauí à R. Olavo Bilac à R. Parigot de Souza
 Trecho R. Nereu Ramos à R. Abel Bortot - Trecho R. Abel Bortot à Av da Inovação

ÁREA 13.145,53 m ²	ESCALA sem escala	PRANCHA#3 U 04/06
DATA 18/08/2022	VERSÃO 01	

AUTOR DO PROJETO Arquiteto e Urbanista
 Rodolfo Henrique Tscha
 CAU nº A237326-2


PROPRIETÁRIO
 Município de Pato Branco
 76.995.448/0001-54

DESENHO
 Willian Navarro

ENDEREÇO DA OBRA
 Avenida Tupi


01

02

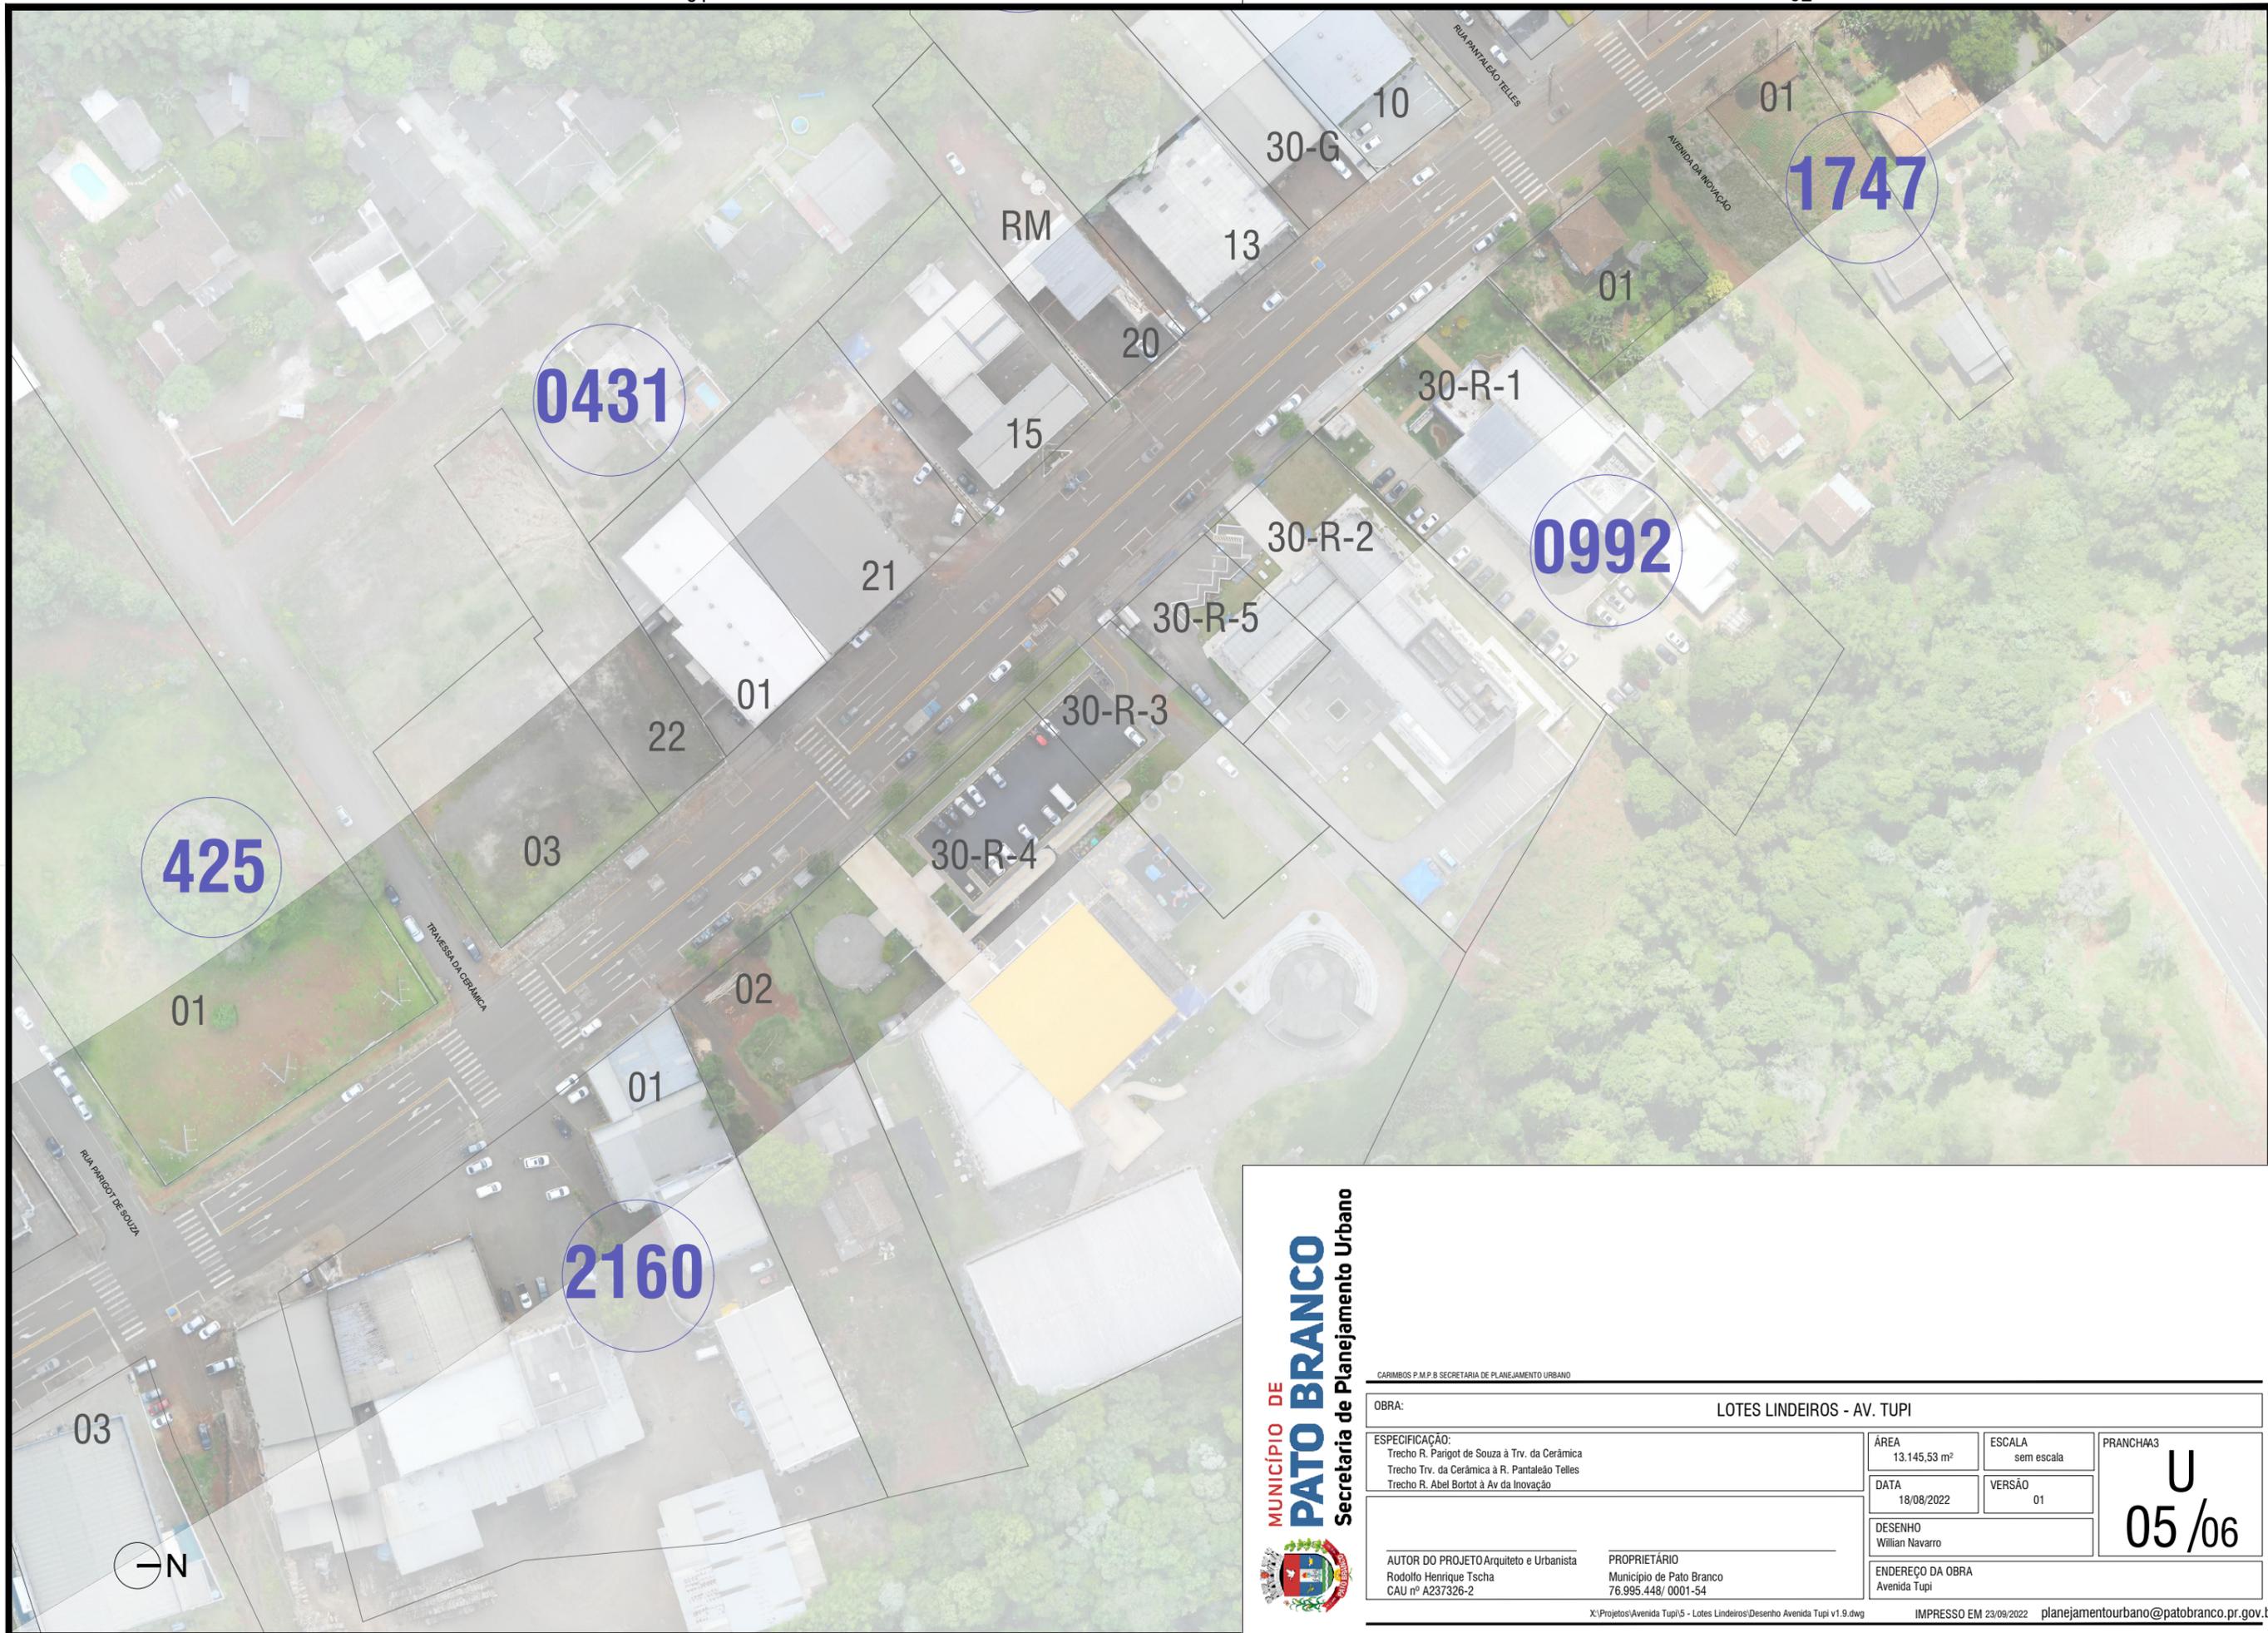

MUNICÍPIO DE PATO BRANCO
 Secretaria de Planejamento Urbano

CARIMBOS P.M.P.B. SECRETARIA DE PLANEJAMENTO URBANO			
OBRA:		LOTES LINDEIROS - AV. TUPI	
ESPECIFICAÇÃO: Trecho R. Parigot de Souza à Trv. da Cerâmica Trecho Trv. da Cerâmica à R. Pantaleão Telles Trecho R. Abel Bortot à Av da Inovação		ÁREA 13.145,53 m ²	ESCALA sem escala
		DATA 18/08/2022	VERSÃO 01
AUTOR DO PROJETO Arquiteto e Urbanista Rodolfo Henrique Tscha CAU nº A237326-2		PRANCHA#3 U 05 / 06	
PROPRIETÁRIO Município de Pato Branco 76.995.448/0001-54		DESENHO Willian Navarro	
		ENDEREÇO DA OBRA Avenida Tupi	

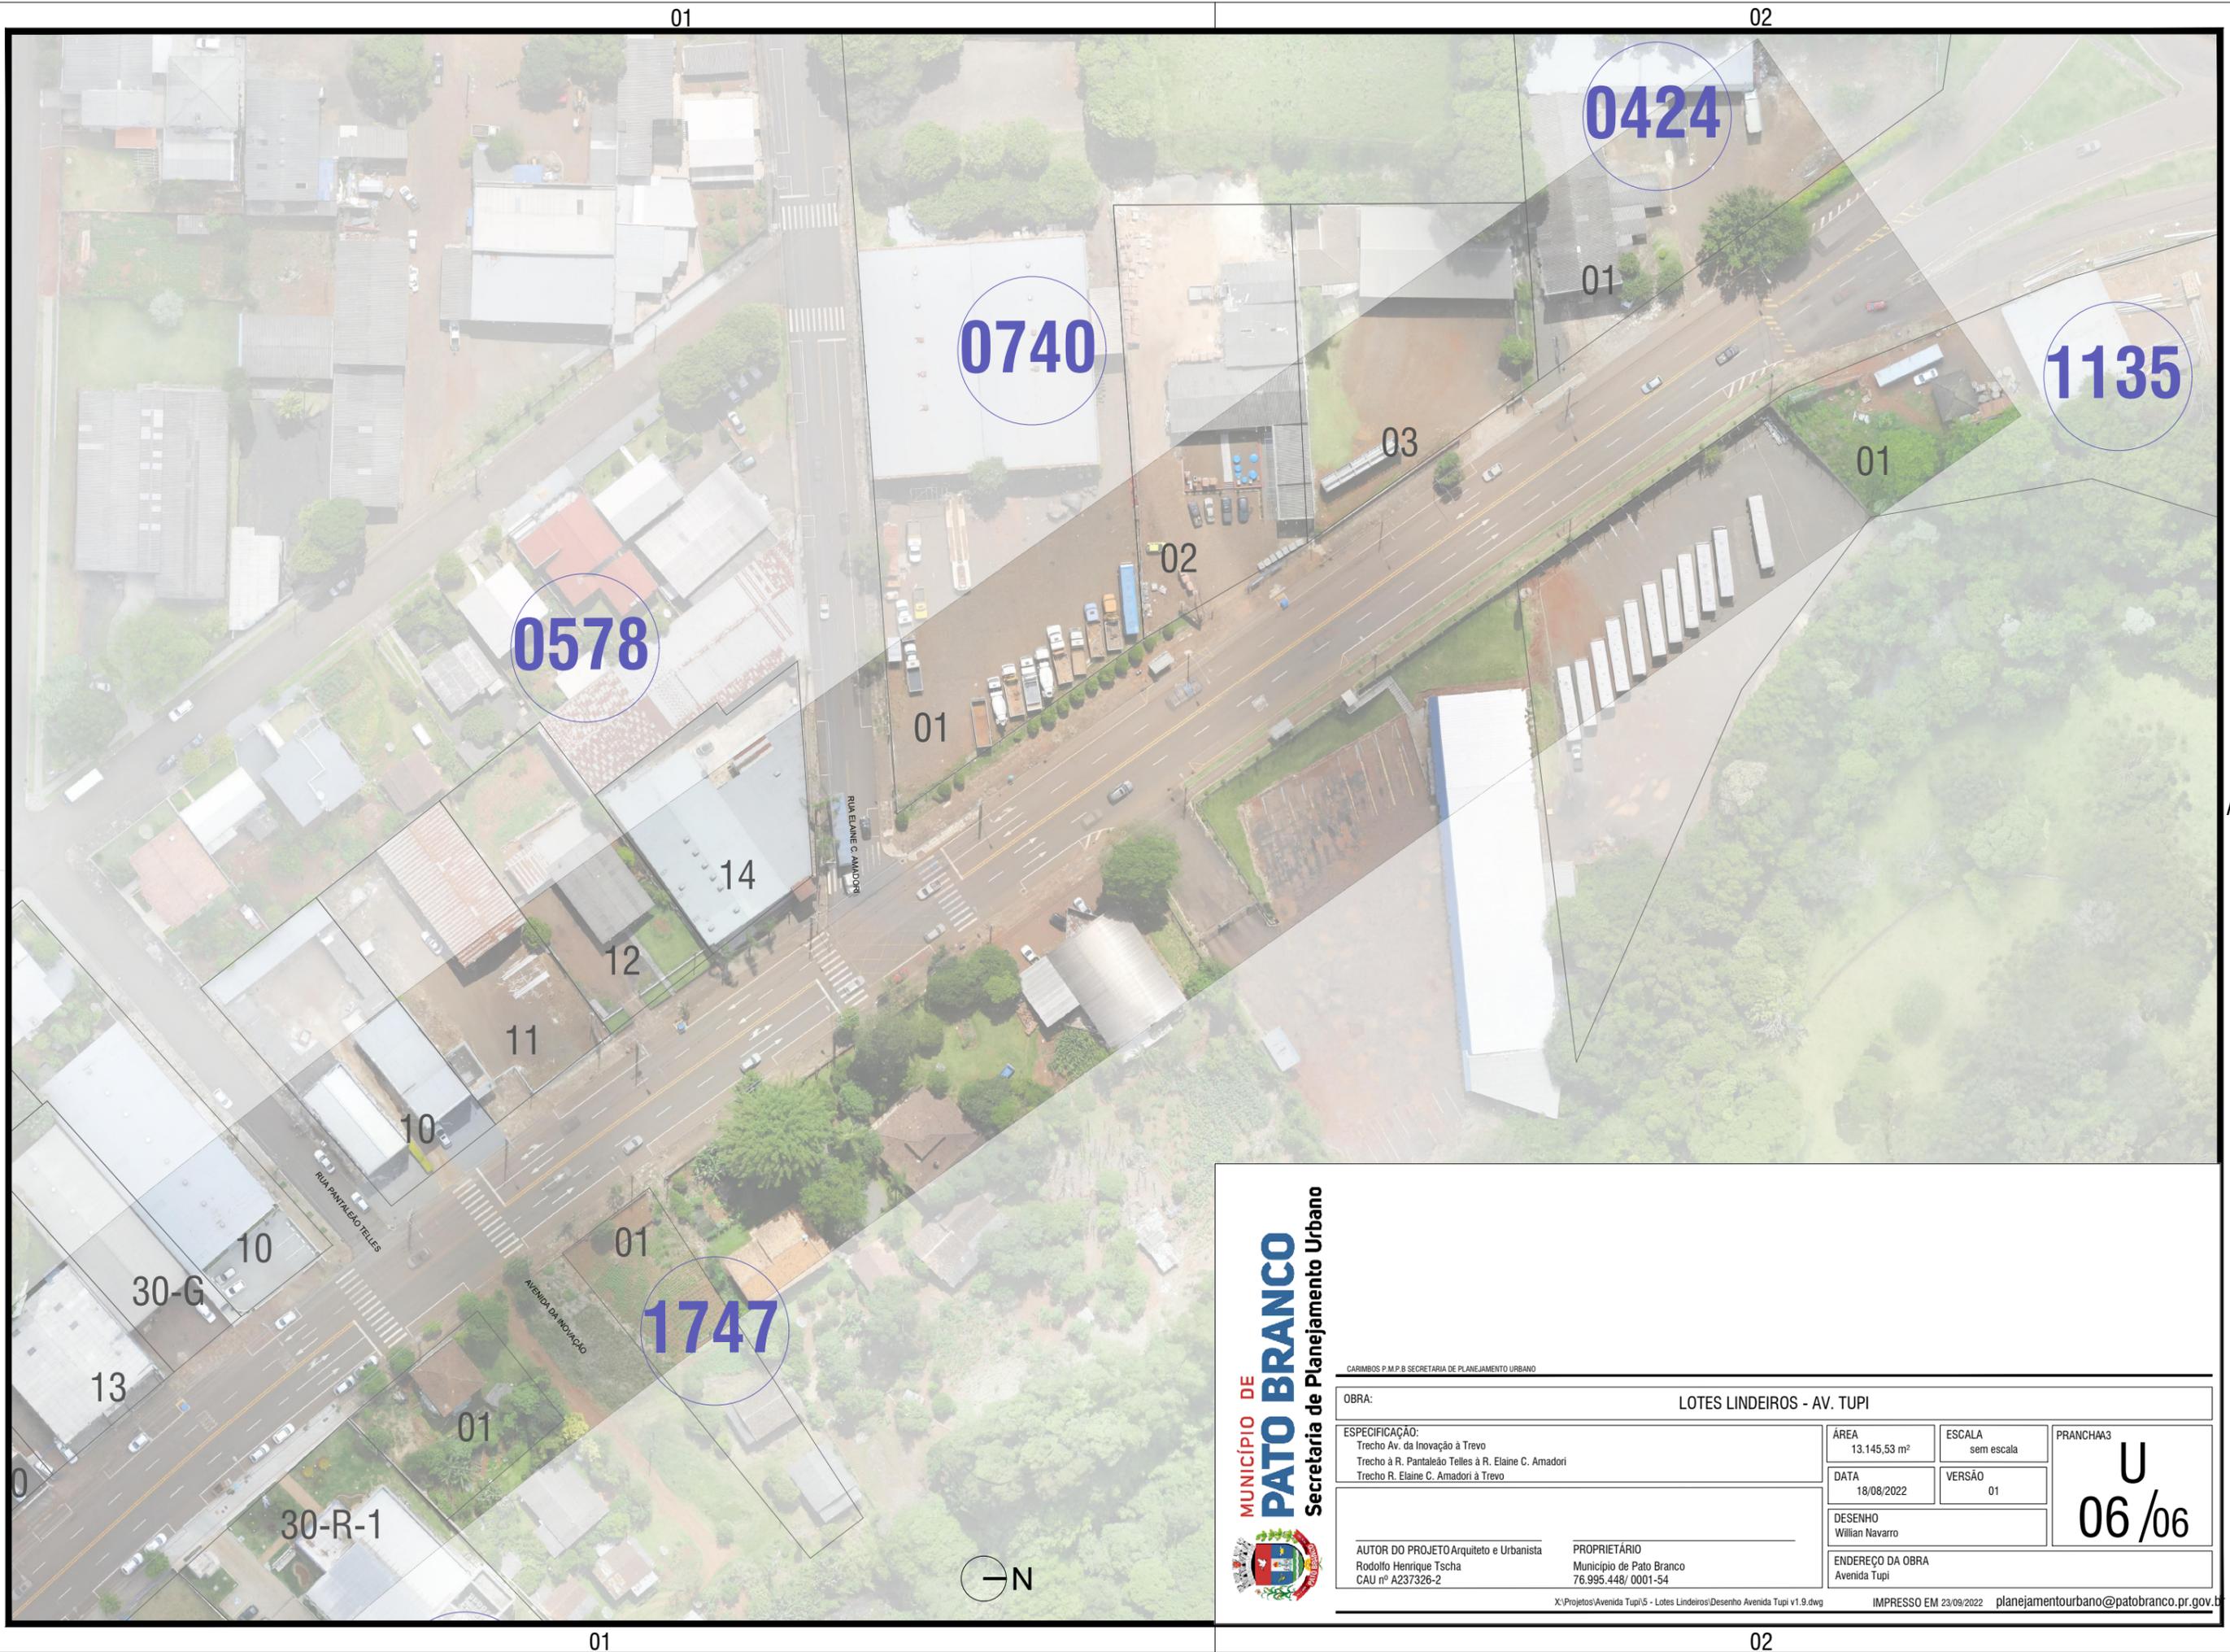

MUNICÍPIO DE PATO BRANCO
 Secretaria de Planejamento Urbano

OBRA: LOTES LINDEIROS - AV. TUPI				
ESPECIFICAÇÃO: Trecho Av. da Inovação à Trevo Trecho à R. Pantaleão Telles à R. Elaine C. Amadori Trecho R. Elaine C. Amadori à Trevo		ÁREA 13.145,53 m ²	ESCALA sem escala	PRANCHA#3 U 06/06
		DATA 18/08/2022	VERSÃO 01	
		DESENHO Willian Navarro		
AUTOR DO PROJETO Arquiteto e Urbanista Rodolfo Henrique Tscha CAU nº A237326-2		PROPRIETÁRIO Município de Pato Branco 76.995.448/0001-54		ENDEREÇO DA OBRA Avenida Tupi