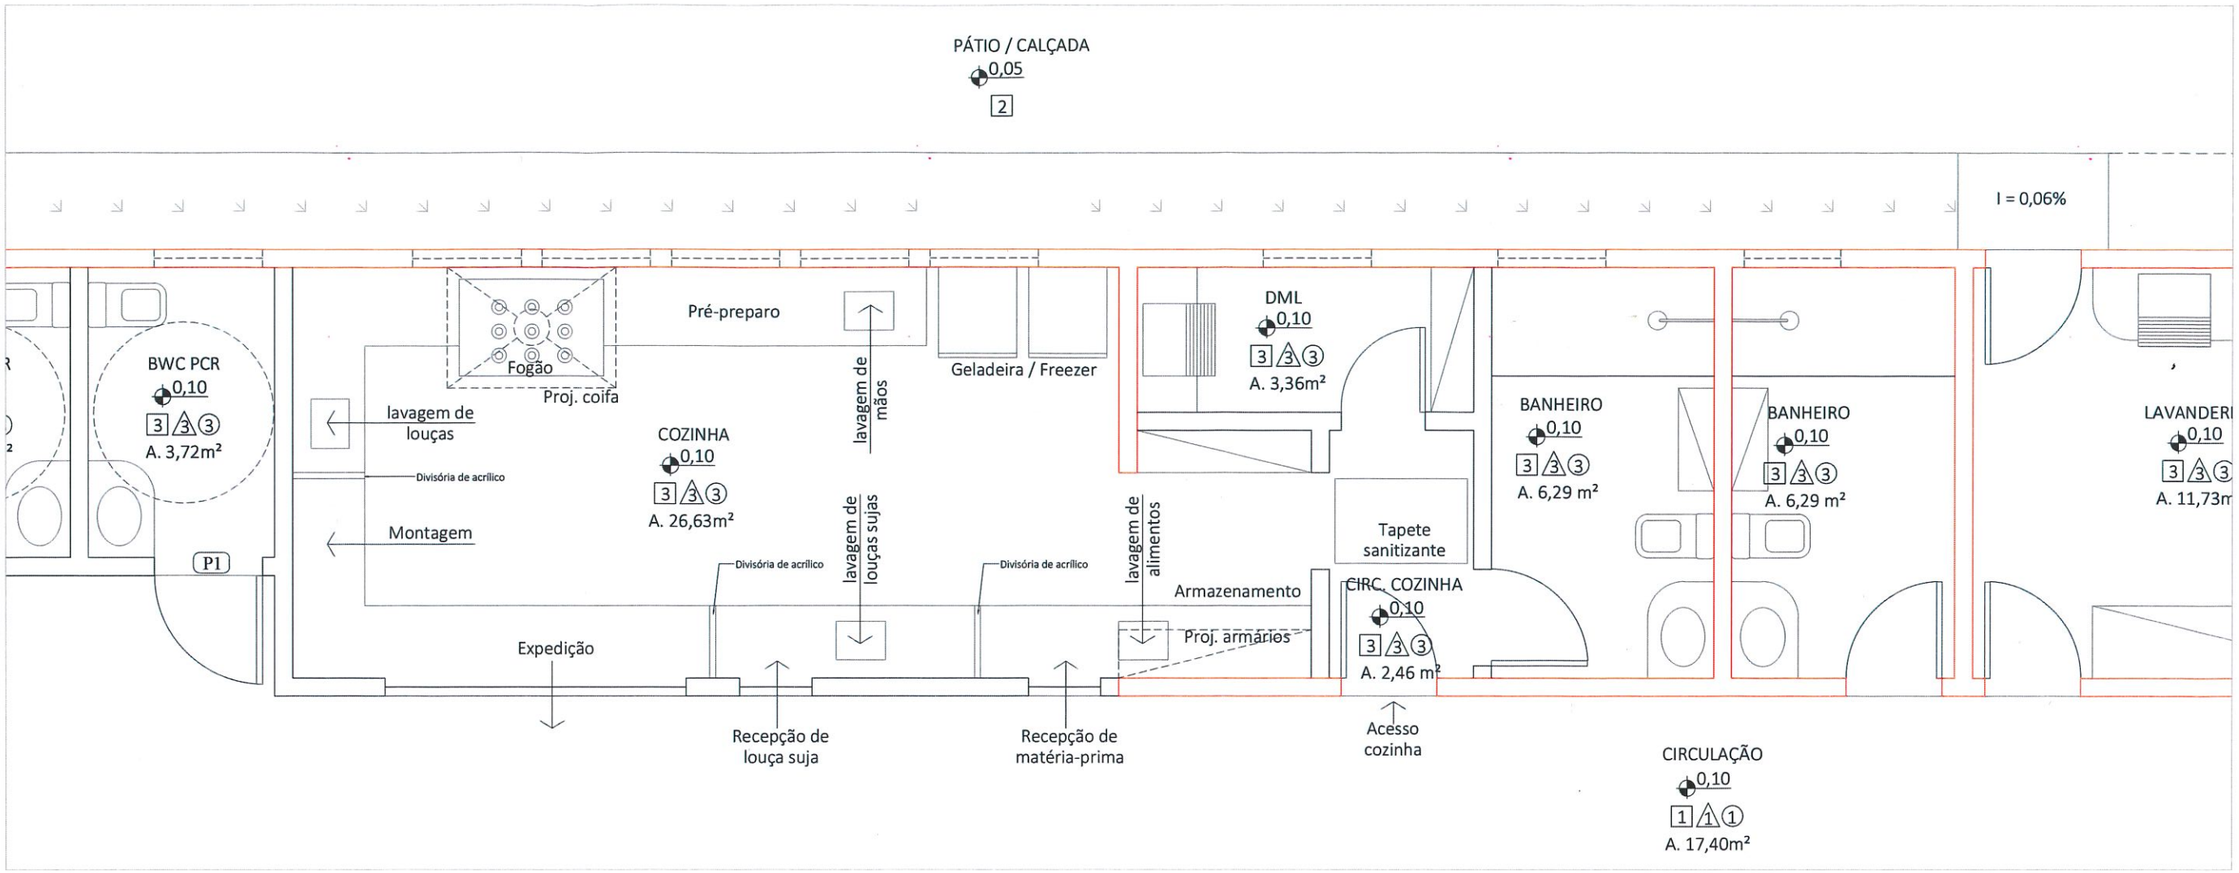

PLANTA BAIXA COZINHA
ESC. 1:50

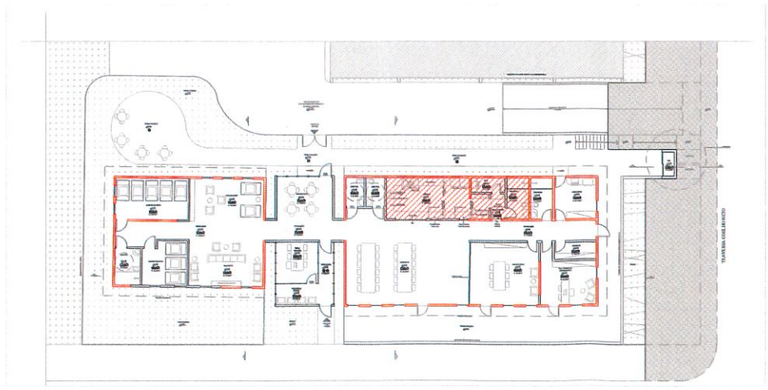

PLANTA CHAVE CRECI
ESC. 1:500

ANALISADO
20/10/2021
Vigilância Sanitária
Pato Branco - PR

ENTREGUE DIGITAL
PRECISO CÓPIA P/ARQUIVAR NA VIGILÂNCIA

Rodrigo Bertol
Médico Veterinário
CRMV 3736

MUNICÍPIO DE PATO BRANCO
Secretaria de Planejamento Urbano

OBRA: CRECI - Centro de Referência em Cidadania ao Idoso	ÁREA TOTAL 840,00 m²	PRANCHA U
ESPECIFICAÇÃO: Estudo Preliminar - Cozinha	PRANCHA A3	1 /1
	ESCALA Indicada	
AUTOR DO PROJETO: Rodolfo Henrique Tscha, CAU nº A237326-2 / PROPRIETÁRIO: Município de Pato Branco	DESENHO Rodolfo Tscha / Eduarda Balvedi	DATA 19/10/2021

Z:\Projetos\CRECI - Centro de Referência em Cidadania ao Idoso\Estudo Preliminar\Cad\2021.10.19 CRECI.dwg — IMPRESSO EM 19/10/2021 — planejamentourbano@patobranco.pr.gov.br