


Estrada Municipal Existente  
Azellino Dala Costa  
Largura = 6,00m

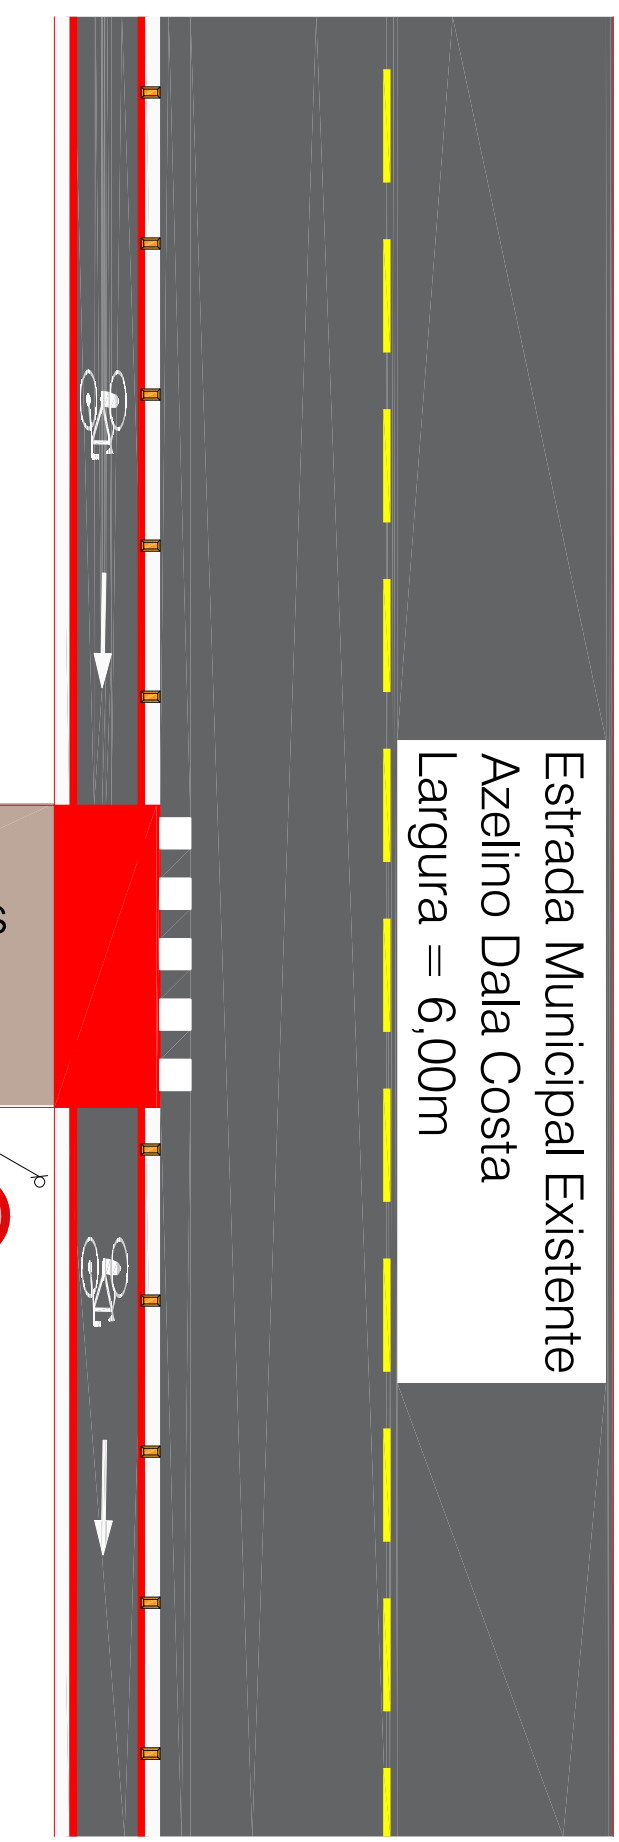

6.00



LARGURA DA RODOVIA EXISTENTE

1.40  
LARGURA DA CICLOVIA À SER  
IMPLANTADA

Acessos perpendiculares  
à via pavimentada

### DETALHE 01 - TRECHO 01

### SEM ESCALA

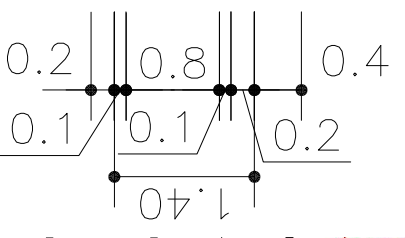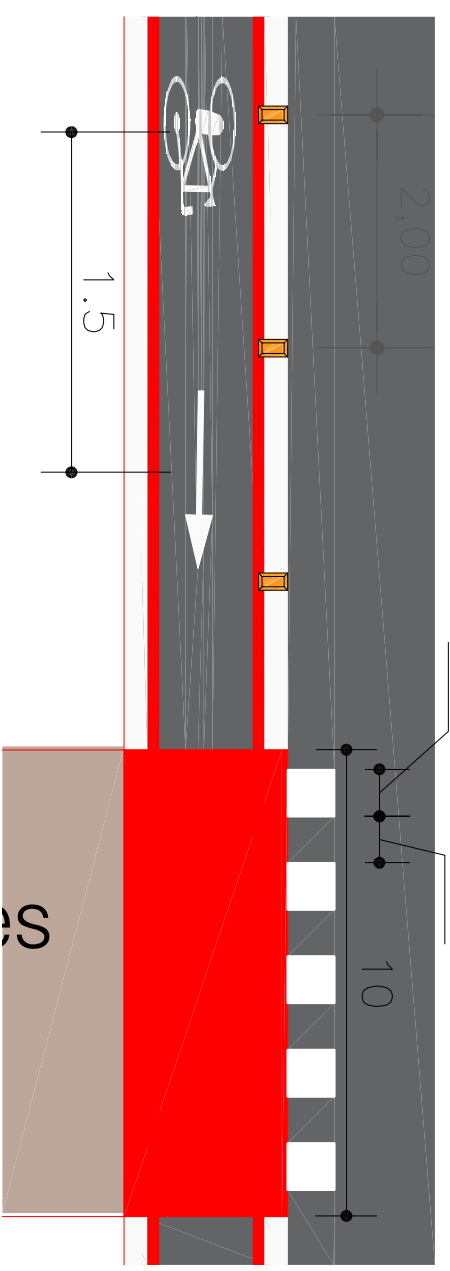

MUNICÍPIO DE PATO BRANCO  
Secretaria de Engenharia, Obras e Serviços Públicos  
Rua Caramuru, 271 - Centro  
Fone/Fax (46) 3223-2509  
dpenhenharia2@patobranco.pr.gov.br

PRANCHIA

03/19

PROJETO  
RECAPEAMENTO ASFÁLTICO SOBRE PAVIMENTAÇÃO POLIÉDRICA  
CONTRATANTE  
PREFEITURA MUNICIPAL DE PATO BRANCO  
REFERÊNCIA  
ESTRADA MUNICIPAL AZELINO DALLA COSTA  
ESPECIFICAÇÃO  
DETALHES  
AUTORES DO PROJETO

ESCALA  
INDICADA  
NOV/2022  
DATA  
DESENHO  
FERNANDA

### DETALHE AMPLIADO CICLOVIA

Fernanda Zianni Manarim

ENG. CIVIL  
CREA-PR 107.389/D