



PISTA SEM ACOSTAMENTO

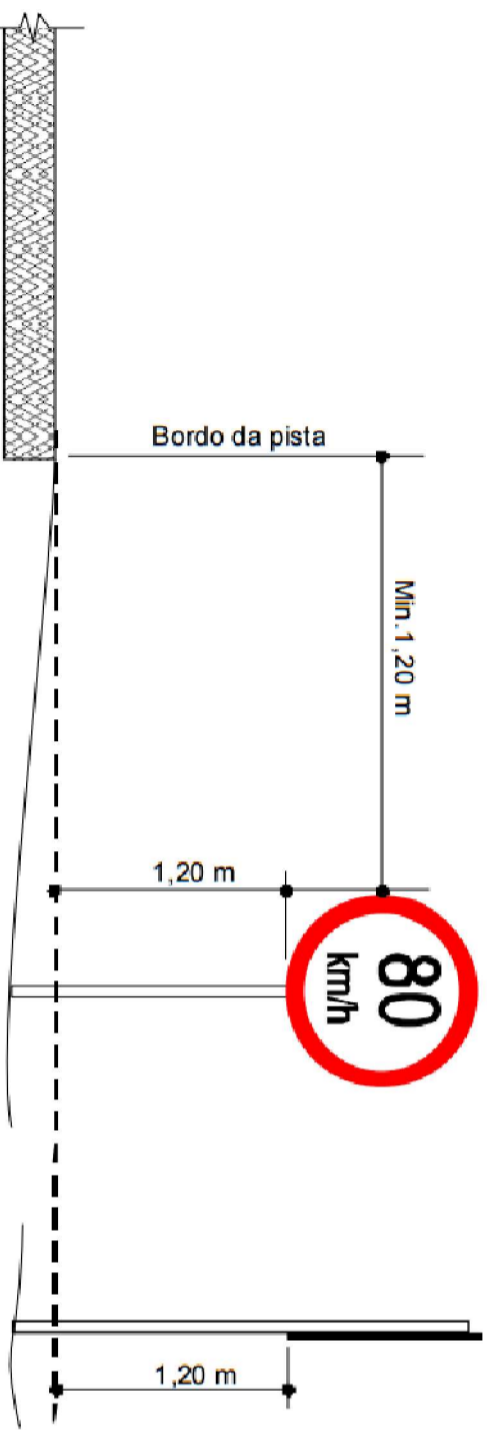


POSICIONAMENTO DOS SINAIS DE REGULAMENTAÇÃO SEM ESCALA

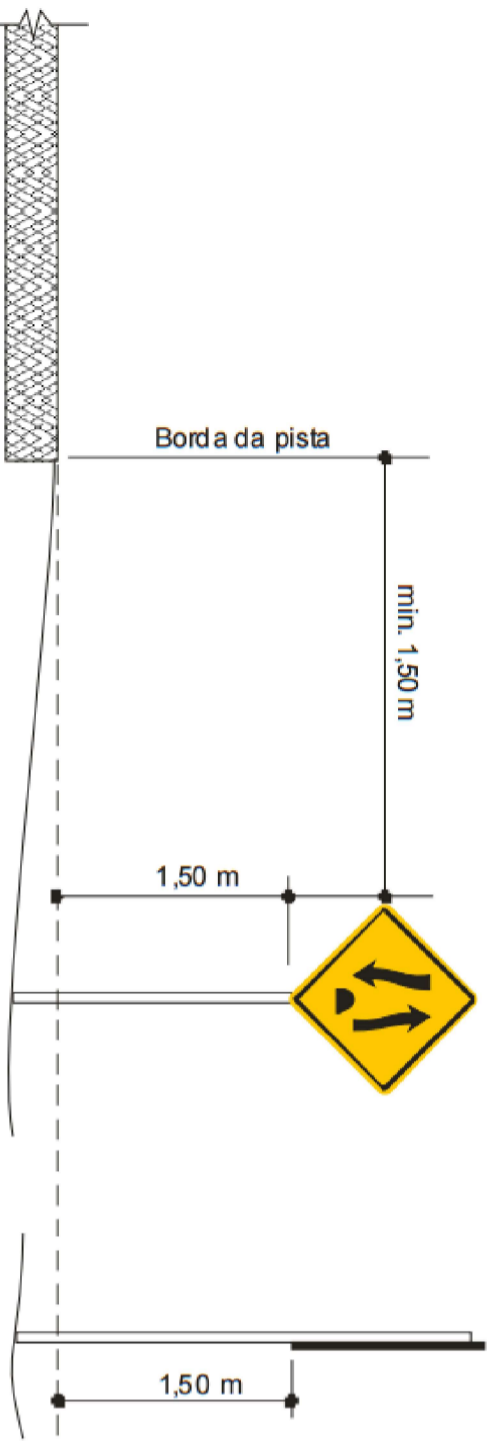

POSICIONAMENTO DOS SINAIS DE ADVERTÊNCIA SEM ESCALA



Placa R-34  
com diâmetro  
de 0,75 m.

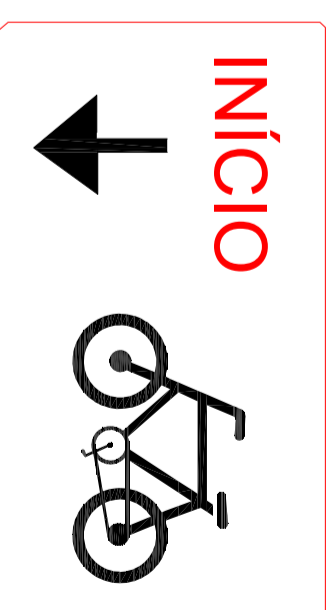

MUNICÍPIO DE PATO BRANCO  
Secretaria de Engenharia, Obras e Serviços Públicos  
Rua Caramuru, 271 - Centro  
Fone/Fax (46) 3223-2509  
dpengenharia2@patobranco.pr.gov.br

PROJETO

RECAPEAMENTO ASFÁLTICO SOBRE PAVIMENTAÇÃO POLIÉDRICA

PRANCHIA

CONTRATANTE

PREFEITURA MUNICIPAL DE PATO BRANCO

04/19

REFERÊNCIA

ESTRADA MUNICIPAL AZELINO DALLA COSTA

ESCALA INDICADA

NOV/2022

ESPECIFICAÇÃO

DETAHES

DESENHO

AUTORES DO PROJETO

FERNANDA

Fernanda Zianni Manarim

ASS

ENG. CIVIL  
CREA-PR 107.389/D