


SEÇÃO TRANSVERSAL - CORTES SEM ESCALA

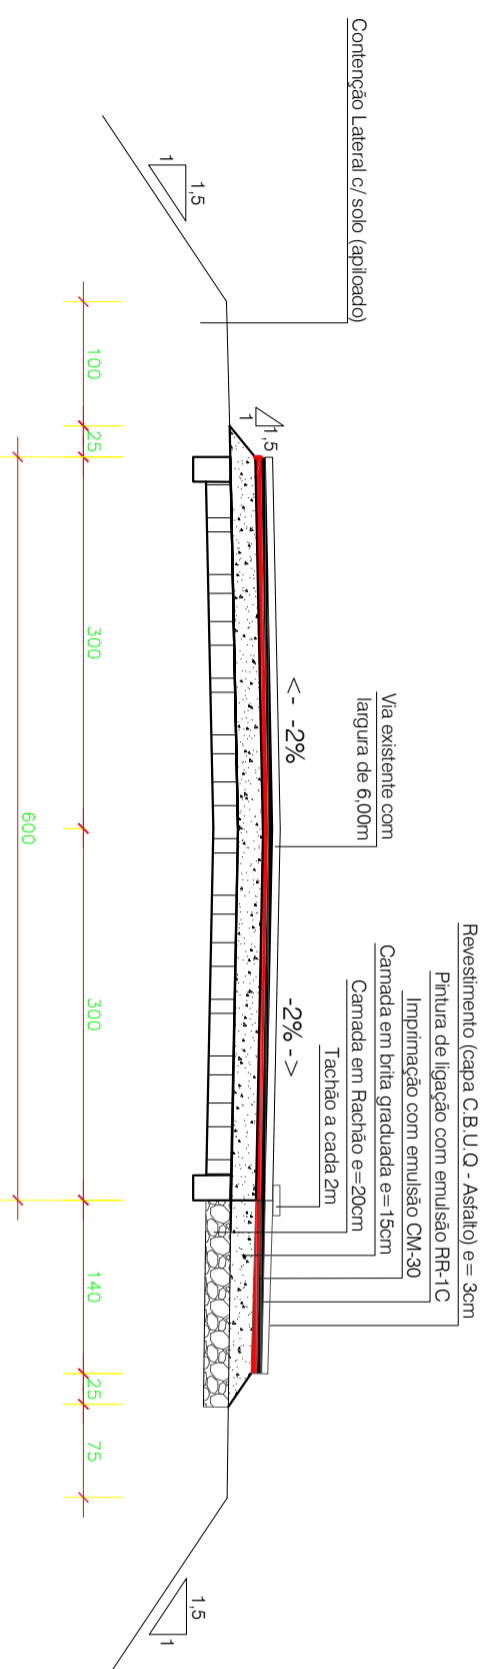

SEÇÃO TRANSVERSAL - ATERROS SEM ESCALA



MUNICÍPIO DE PATO BRANCO
 Secretaria de Engenharia, Obras e Serviços Públicos
 Rua Caramuru, 271 - Centro
 Fone/Fax (46) 3223-2509
 dpenhenharia2@patobranco.pr.gov.br

PRANCHIA

05/19

PROJETO
 RECAPEAMENTO ASFÁLTICO SOBRE PAVIMENTAÇÃO POLIÉDRICA
CONTRATANTE
 PREFEITURA MUNICIPAL DE PATO BRANCO

REFERÊNCIA
 ESTRADA MUNICIPAL AZELINO DALLA COSTA

ESCALA
 INDICADA

DATA
 NOV/2022

ESPECIFICAÇÃO
 DETALHES

DESENHO
 FERNANDA

AUTORES DO PROJETO

Fernanda Zianni Manarim

ASS

ENG. CIVIL
 CREA-PR 107.389/D