



Pavimento Existente (Asfalto)
Escala 1:30

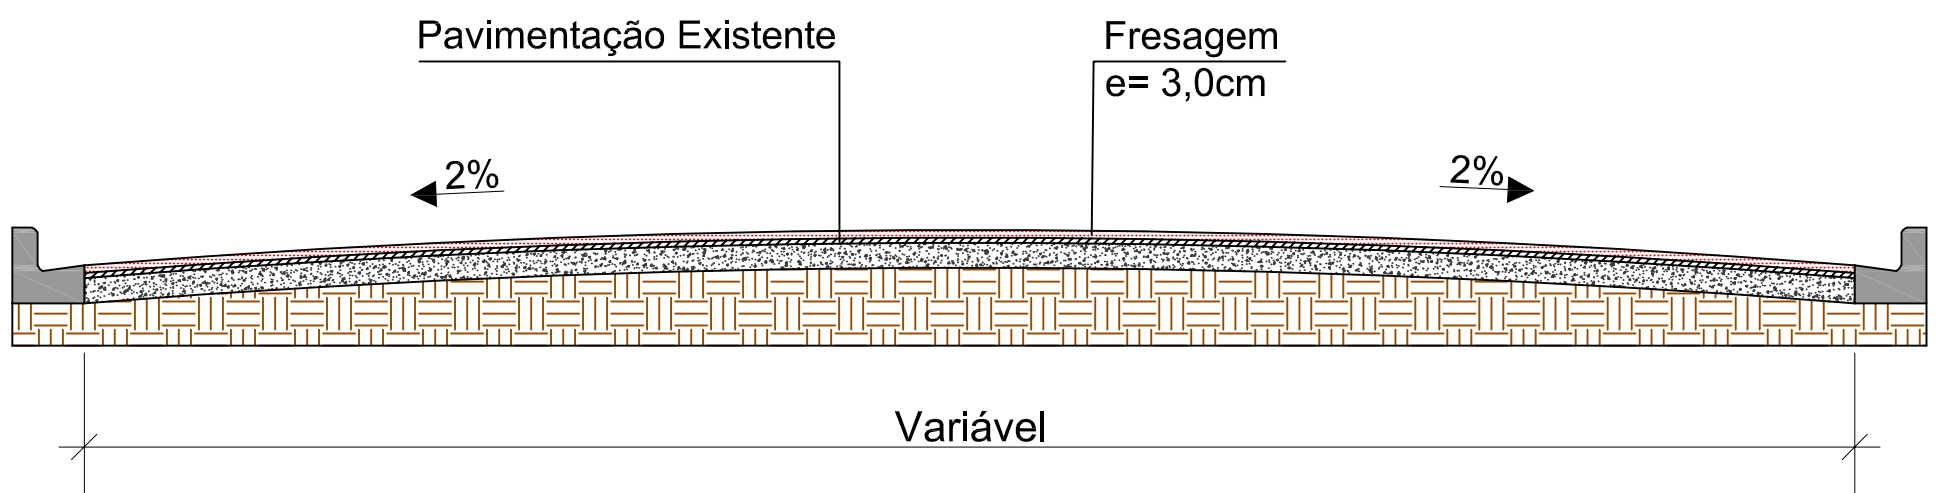

Recapeamento do Pavimento
Escala 1:30

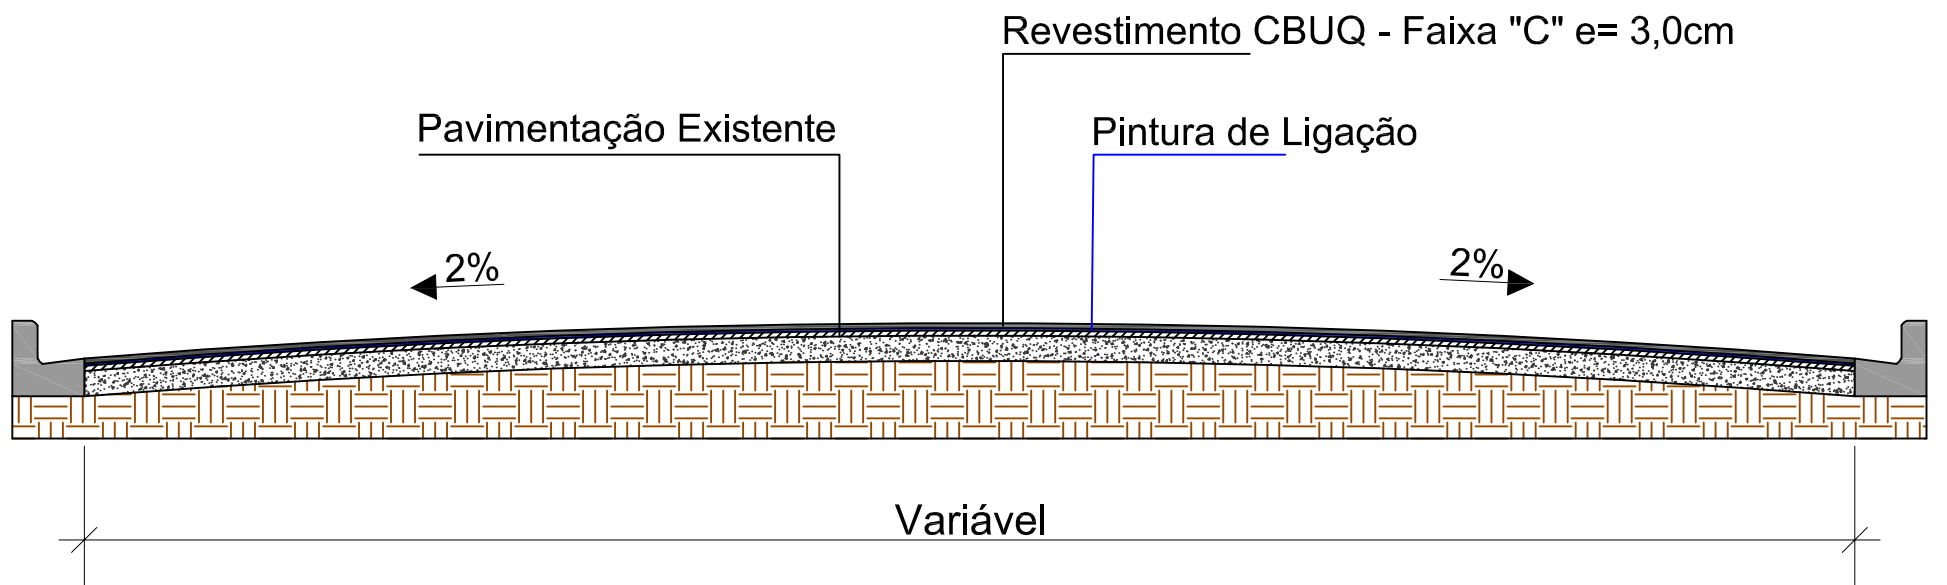

Recapeamento do Pavimento
Escala 1:30

MUNICÍPIO DE PATO BRANCO SECRETARIA DE ENGENHARIA E OBRAS		ESCALA INDICADA
PROJETO MANUTENÇÃO VIÁRIA		DATA MAR/2023
ESPECIFICAÇÃO ESQUEMA PADRÃO DE RECAPEAMENTO		PRANCHA 01/04
AUTORES Daniel Parcianello CREA-SC 72.040-6/D		