



Pavimento Existente (Asfalto)
Escala 1:30

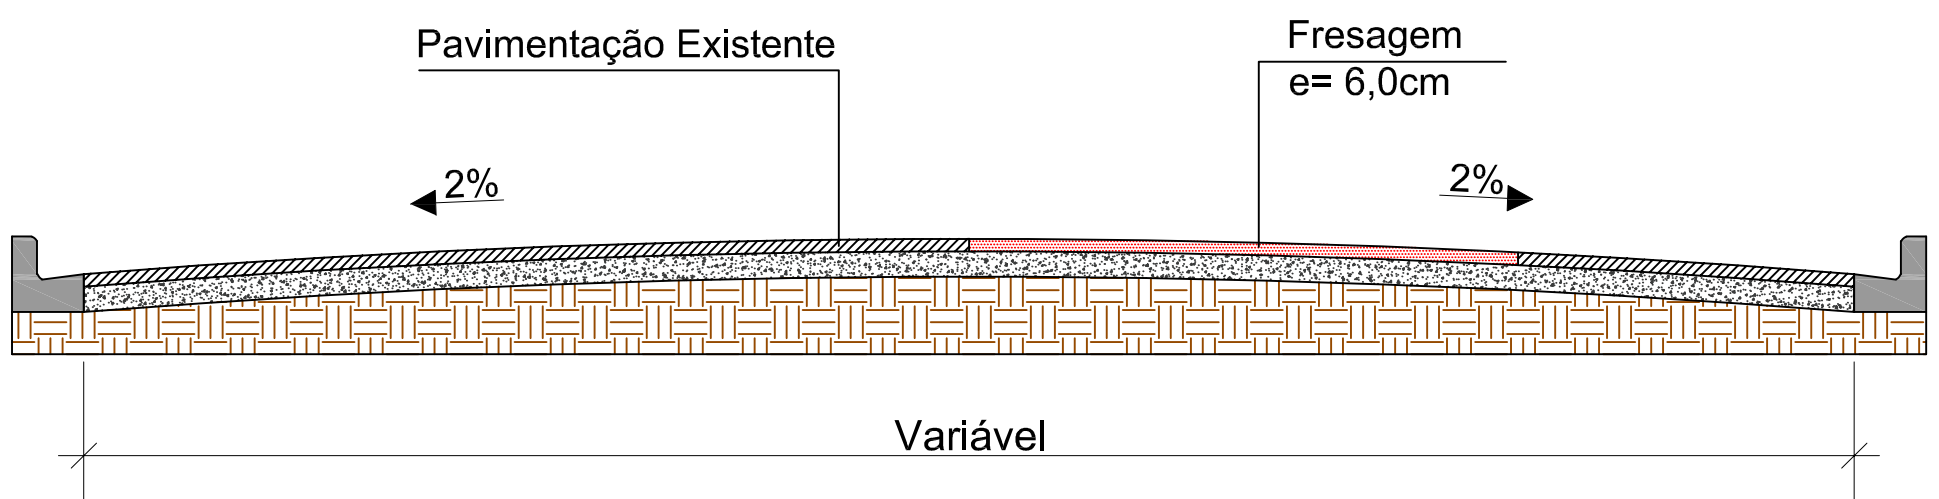

Fresagem do Pavimento
Escala 1:30

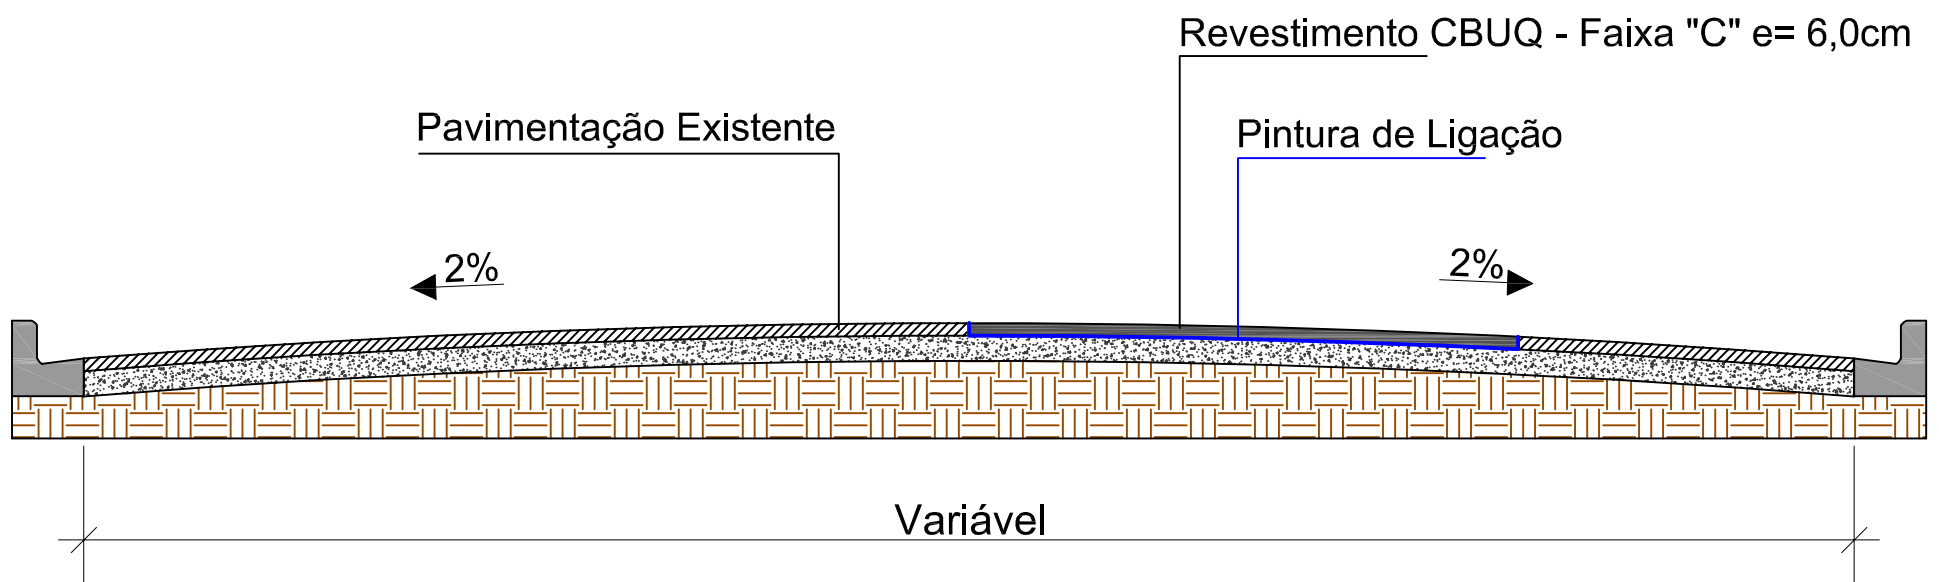

Recomposição do Pavimento
Escala 1:30

MUNICÍPIO DE PATO BRANCO SECRETARIA DE ENGENHARIA E OBRAS		ESCALA INDICADA
PROJETO MANUTENÇÃO VIÁRIA	DATA MAR/2023	
ESPECIFICAÇÃO ESQUEMA PADRÃO DE MANUTENÇÃO SUPERFICIAL	PRANCHA 02/04	
AUTORES Daniel Parcianello CREA-SC 72.040-6/D		