



Pavimento Existente (Asfalto)
Escala 1:30

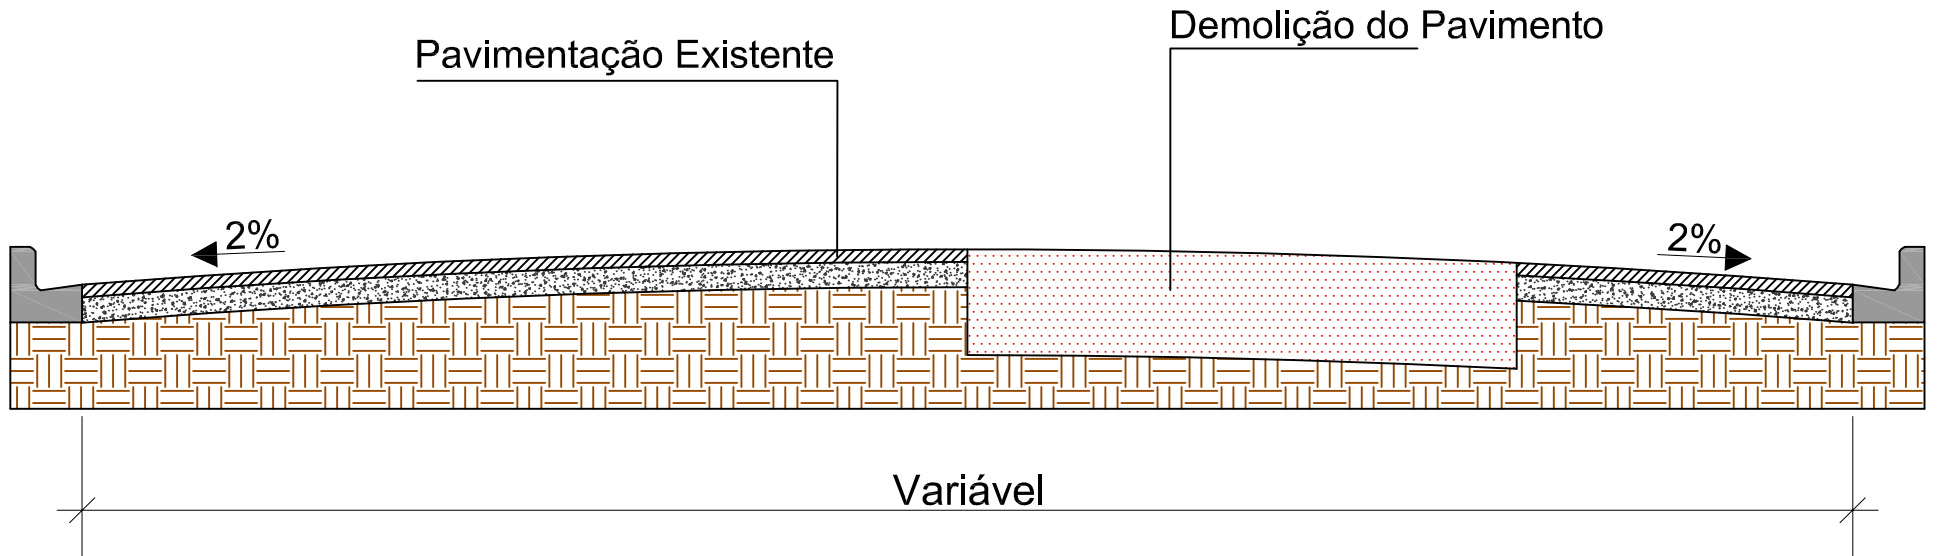

Demolição do Pavimento
Escala 1:30

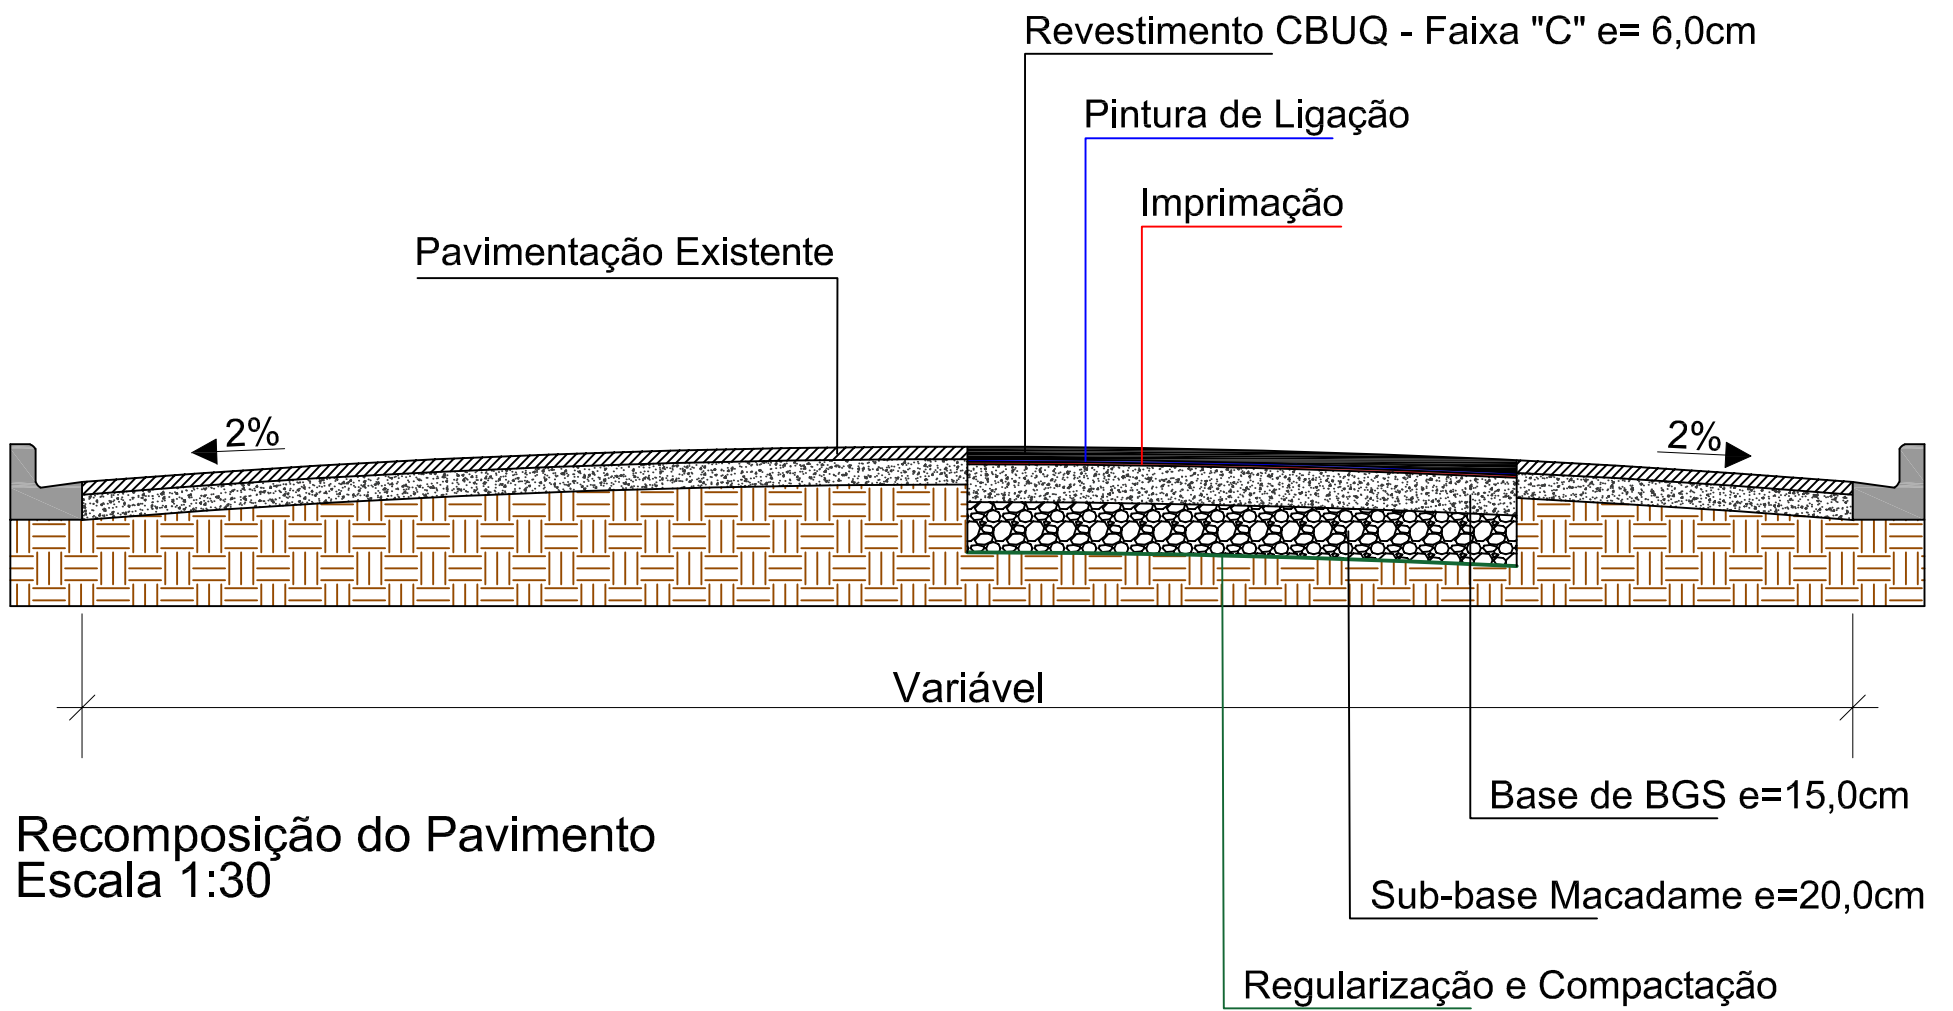

Recomposição do Pavimento
Escala 1:30

MUNICÍPIO DE PATO BRANCO SECRETARIA DE ENGENHARIA E OBRAS		ESCALA INDICADA
PROJETO MANUTENÇÃO VIÁRIA		DATA MAR/2023
ESPECIFICAÇÃO ESQUEMA PADRÃO DE MANUTENÇÃO PROFUNDA		PRANCHA 03/04
AUTORES Daniel Parciannelo CREA-SC 72.040-6/D		