


A

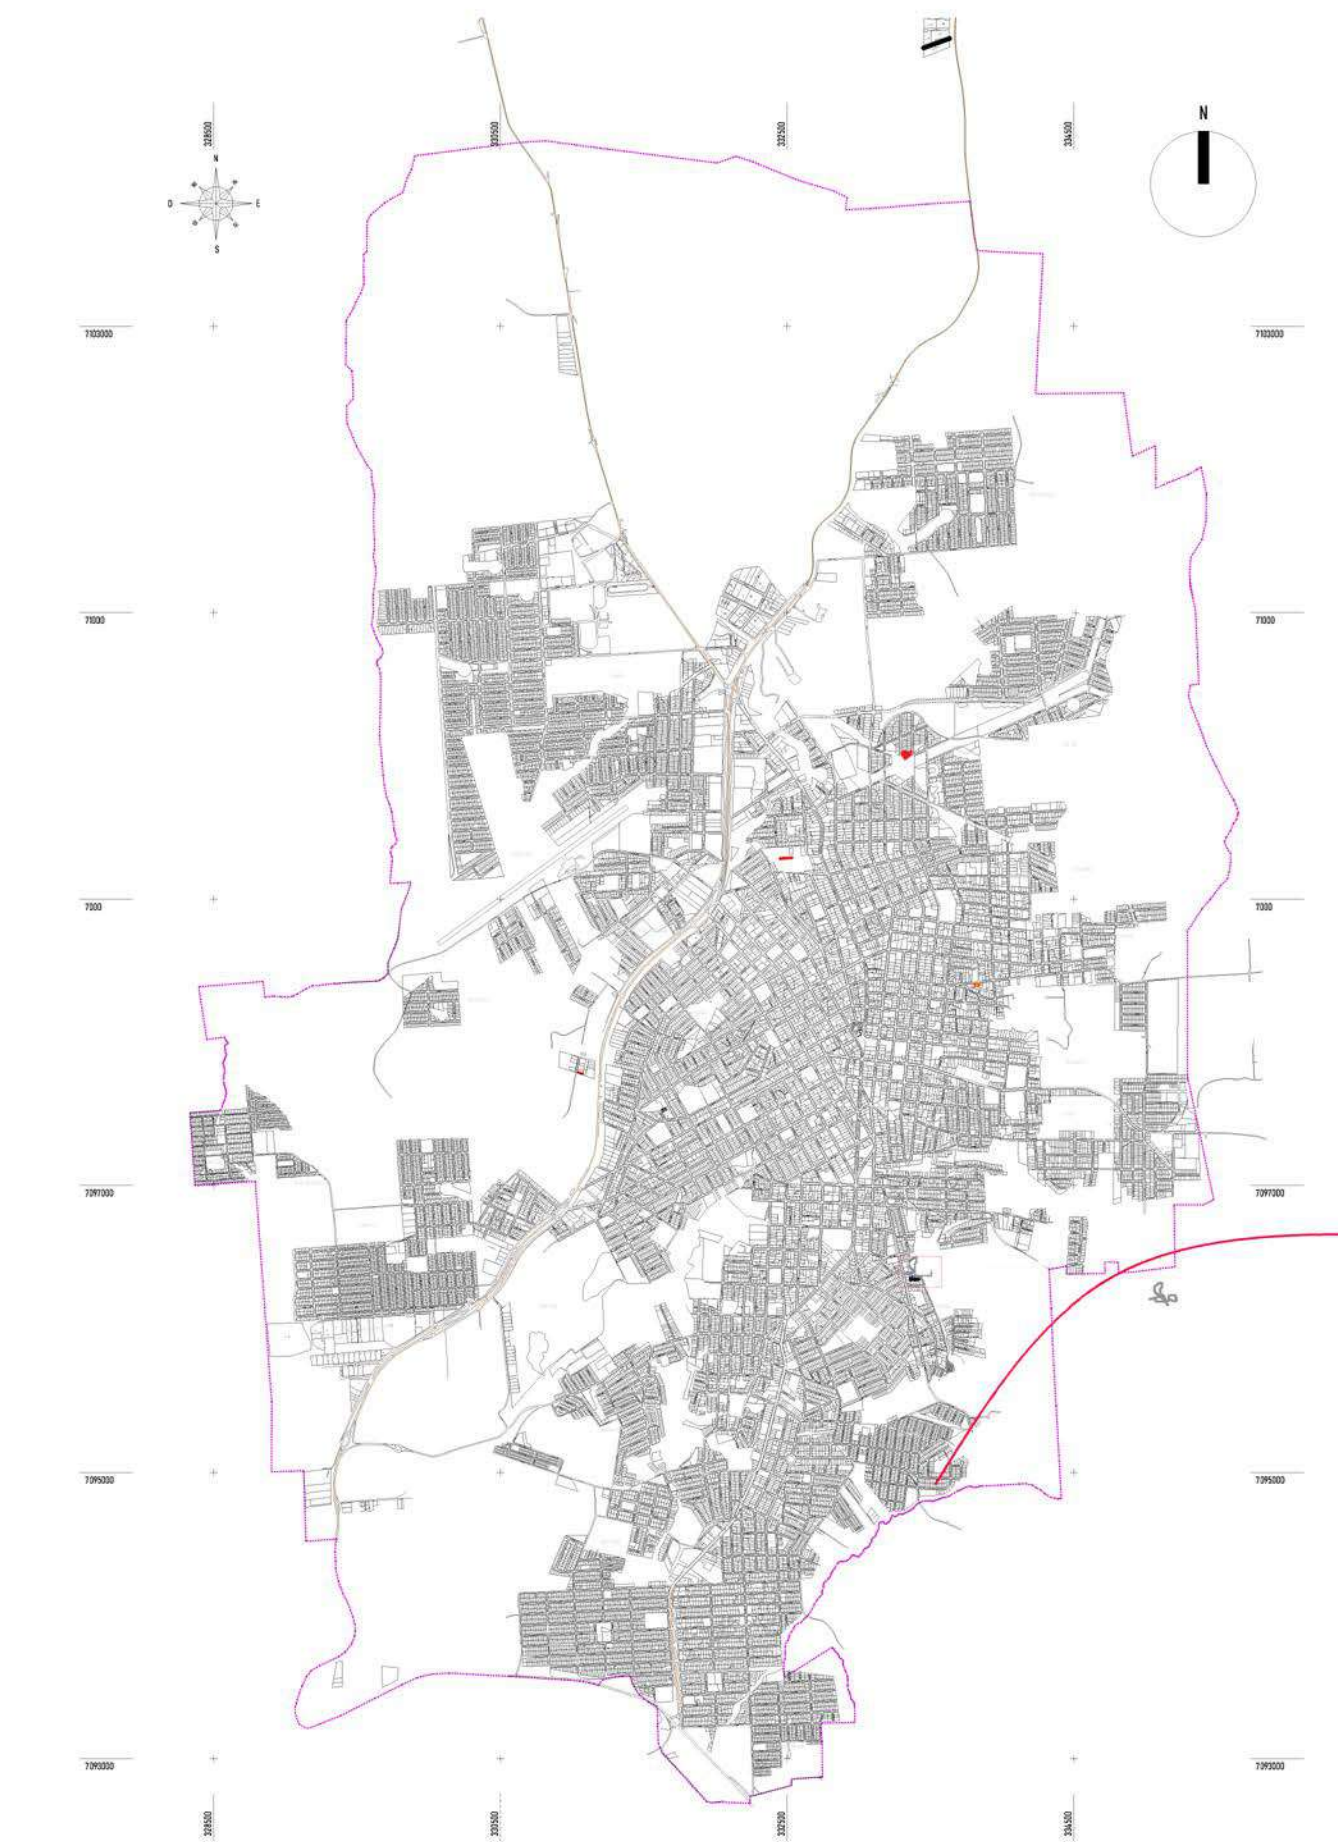


LOCALIZAÇÃO NO MAPA DE PATO BRANCO SEM ESCALA



PLANTA DE DEMOLIÇÃO esc:1/750

B

QUADRO DE ÁREAS E QUANTIDADES	
Área do imóvel	24.058,79 m ²
Área de intervenção	1741,18 m ²
Área de implantação (quadra poliesportiva - Meia quadra de basquete e API - 01 tradicional)	1121,16 m ²
Quadra poliesportiva	
Área de implantação	558,79m ²
Área de concreto pintado	544,00 m ²
Pintura marcação das quadras branco	54,64 m ²
Pintura azul	107,01 m ²
Pintura Azul Claro	121,84 m ²
Pintura amarela	109,70 m ²
Pintura laranja	150,81 m ²
Meia quadra de basquete - conforme Proj. Meu Campinho versão: 2021/001	
Área de implantação	337,97 m ²
Área de concreto pintado	220,50 m ²
API - 01 Tradicional Proj. Meu Campinho versão: 2021/001	
Área de implantação	224,40 m ²
Área de piso emborrachado conforme NBR 16071	196,00 m ²
MATERIAIS COMPLEMENTARES	
Área de placa drenante 40x40x6 cm	81,92m ²
Área de bloco intertravado 10x20x6 cm	27,79 m ²
Área de grama a ser plantada	229,44 m ²

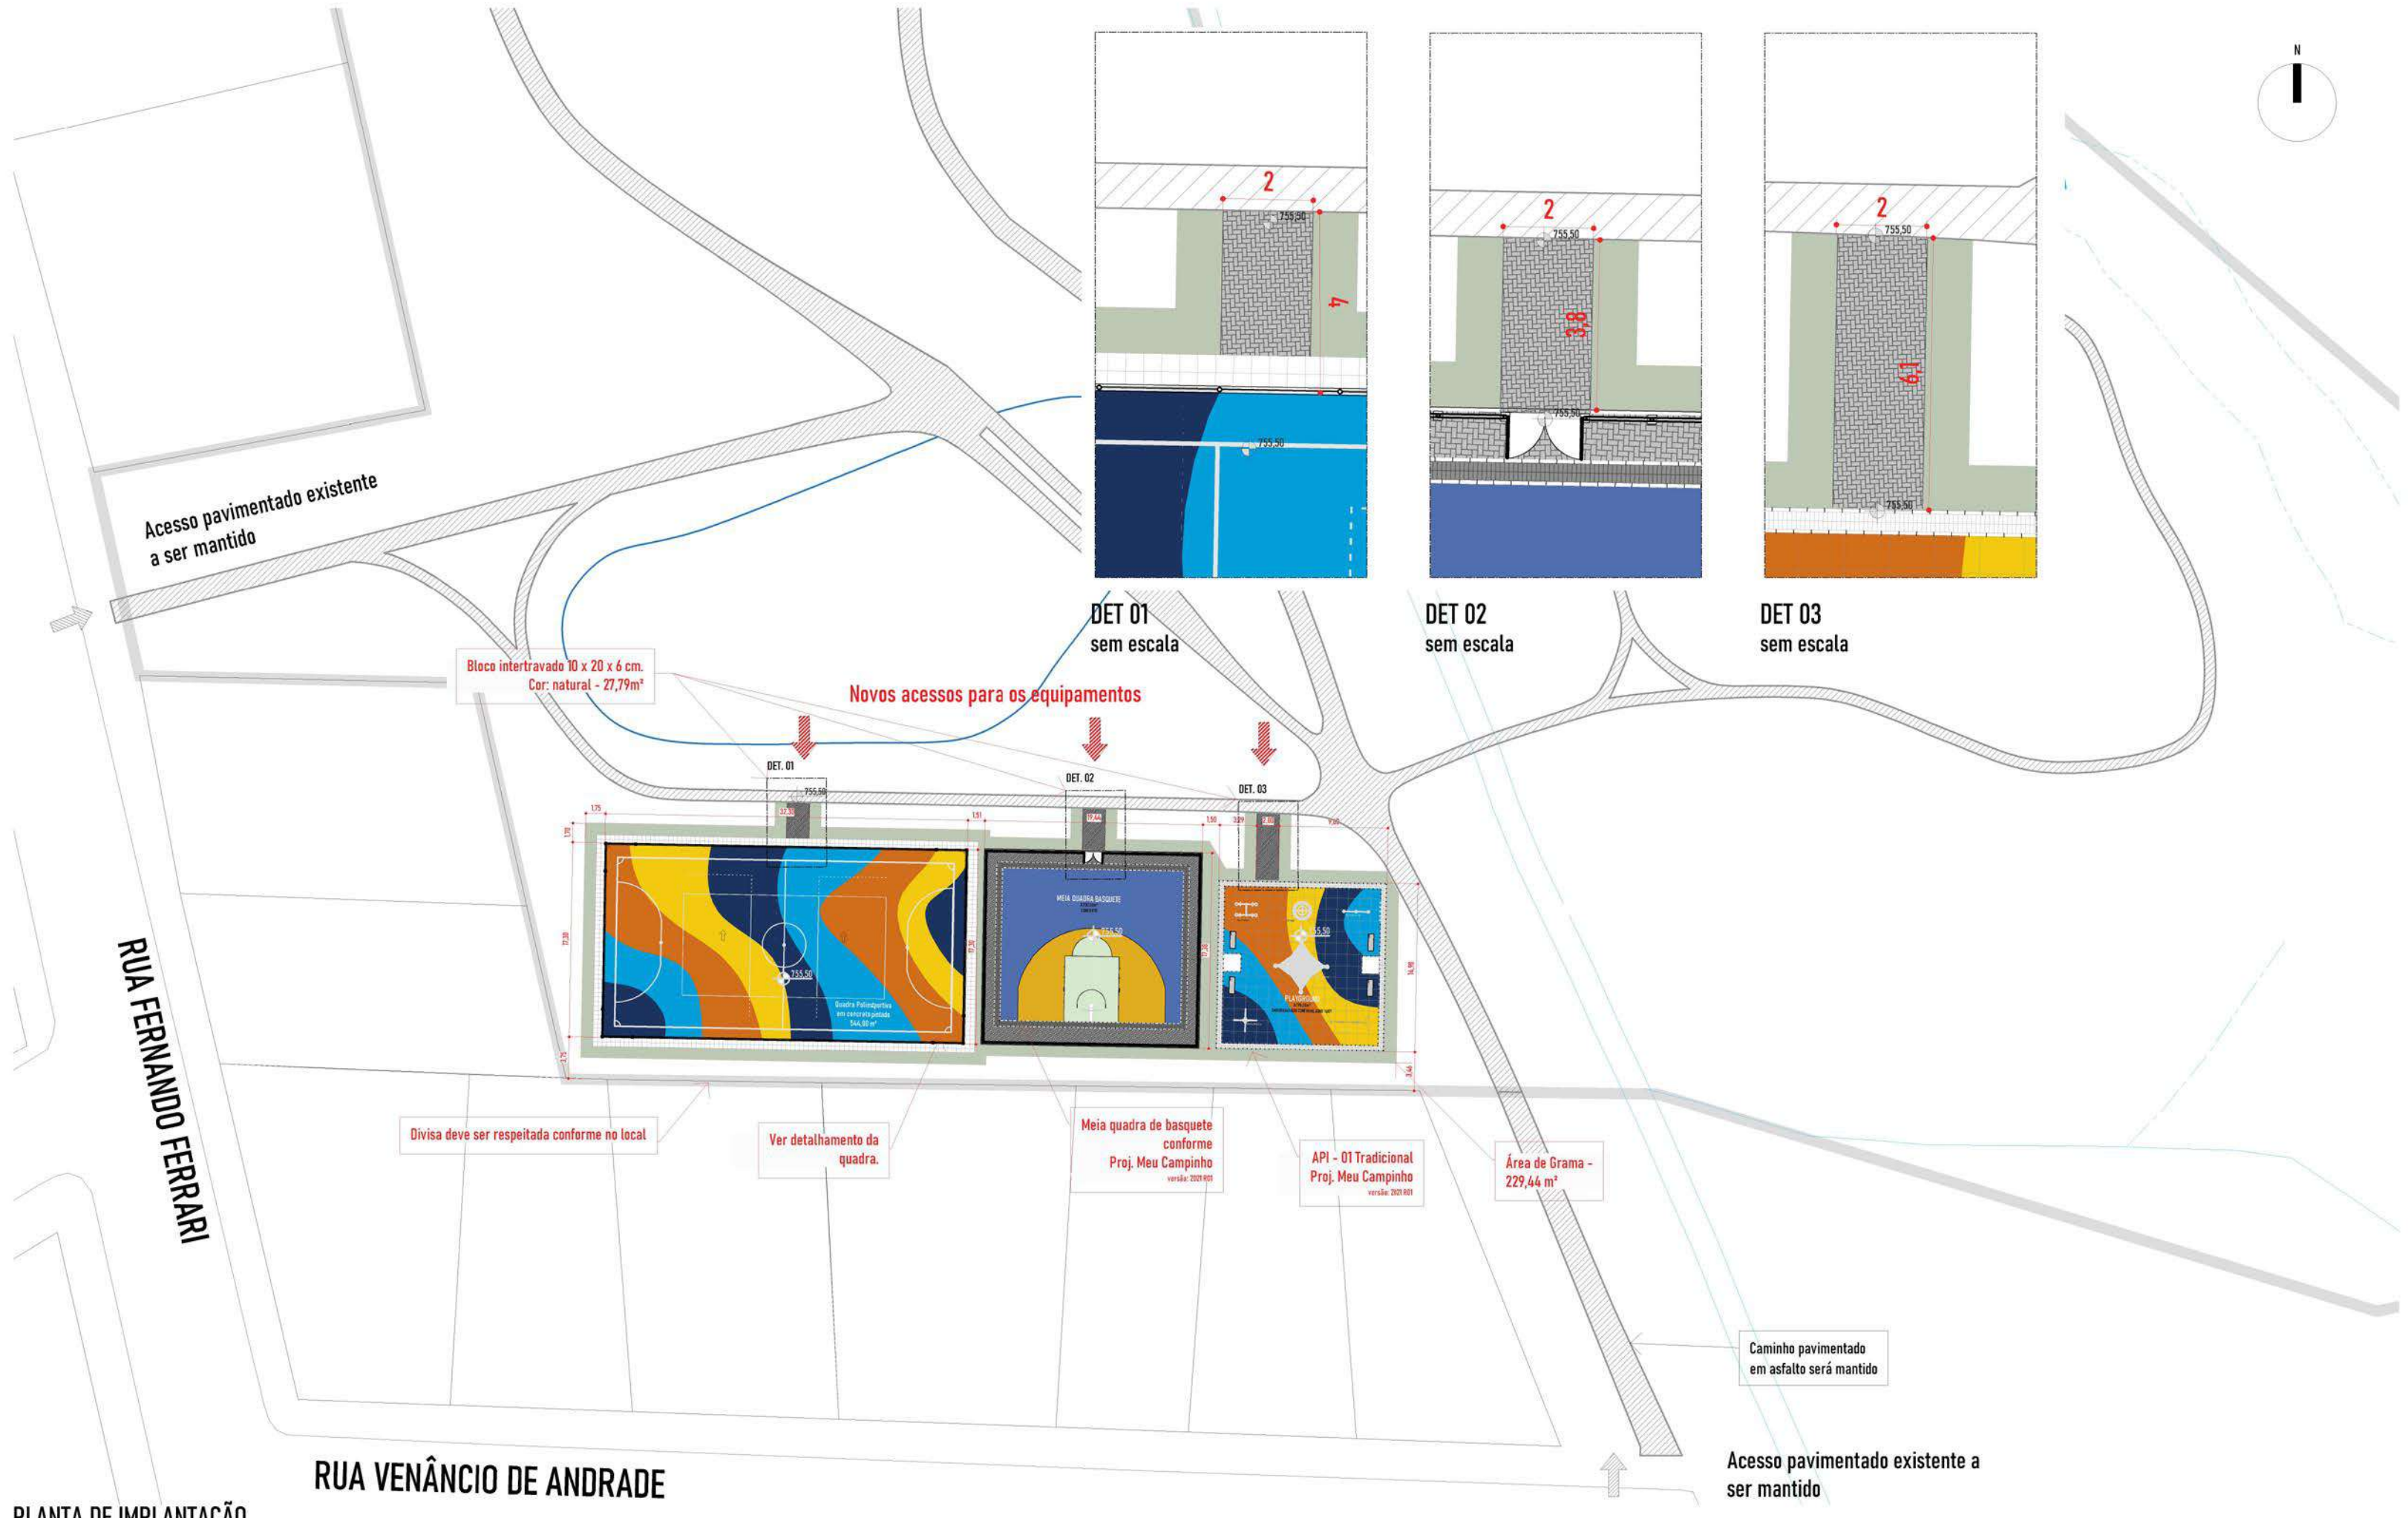

PLANTA DE IMPLANTAÇÃO ESCALA: 1/500

Na condição de Autor do Projeto DECLARO, para todos os fins, que tenho pleno conhecimento de que o presente projeto relativo à construção, ampliação, reforma e/ou restauro da edificação está sendo aprovado APENAS em relação à legislação de Zoneamento, Uso e Ocupação do Solo e aos parâmetros urbanísticos relevantes, estabelecidos na legislação vigente. DECLARO, também, que o mesmo atende a todas as exigências das legislações Municipais, Estaduais, Federais e Normas Técnicas Brasileiras, e ASSUMO toda a responsabilidade pela elaboração do projeto, inclusive quanto à segurança, quanto às normas relativas ao direito de vizinhança e que inclui os afastamentos das divisas, assim como as demais responsabilidades decorrentes do não cumprimento das legislações vigentes.

Na condição de Responsável Técnico pela execução da obra DECLARO, para todos os fins, que tenho pleno conhecimento de que a presente obra relativa à construção, ampliação, reforma e/ou restauro da edificação será executada de acordo com o projeto aprovado.

DECLARO, também, que o mesmo atende a todas as exigências das legislações Municipais, Estaduais, Federais e Normas Técnicas Brasileiras, e ASSUMO toda a responsabilidade pela execução da obra contratada, inclusive quanto à segurança, quanto às normas relativas ao direito de vizinhança e que inclui os afastamentos das divisas, assim como as demais responsabilidades decorrentes do não cumprimento das legislações vigentes.

DECLARAMOS estar cientes de que as responsabilidades poderão ser cumuladas na esfera civil, penal e administrativa, decorrentes de eventuais prejuízos a terceiros e ainda estar cientes de todas as sanções previstas na Legislação Federal, Estadual e Municipal entre outras, os consultantes nos seguintes artigos: Código Penal, artigos 184, 250, 254, 255, 256, 299, 317, 330, Código Civil artigos 184, 187, 927 e 418; Lei Federal nº 5.314/1964, 4.494/1977 e 12.378/2010, Lei Complementar nº 46, de 26 de maio de 2011 e Lei Complementar nº 23, de 27 de junho de 2008, além do Código de Defesa do Consumidor.

Pato Branco, ____ de _____ de ____

Assinatura do Autor do Projeto (com firma reconhecida) Assinatura do Responsável Técnico (com firma reconhecida)

Ciência do Proprietário (com firma reconhecida)

01	ZONA	LOTE	QUADRA	02	ÁREA CONSTRUÍDA (m ²)		
	ZR-3	CHA-216-3					
03	Nº DO ALVARÁ EXISTENTE			04	ÁREA DO LOTE (m ²)		
					24.058,79 m ²		
05	ÁREA DO SUB-SOLO (m ²)			06	ÁREA DO TERREO (m ²)		
07	ÁREA DO 1º PAVIMENTO(m ²)			08	ÁREA DO 2º PAVIMENTO (m ²)		
09	ÁREA DO TERREO A CONSTRUIR (m ²)			10	ÁREA DO PAVIMENTO SUPERIOR A CONSTRUIR (m ²)		
11	EDÍCULA	RECREAÇÃO	12	A CONSTRUIR	13	EXTERNA	
14	OUTRAS ÁREAS EM CONSTRUÇÃO (m ²)			15	ÁREA A CONCLUIR (m ²)		
16	ÁREA TOTAL (m ²)			17	TAXA DE PERMEABILIDADE		
	102,16 m ²						
18	ÁREA PROJEÇÃO DO EDIFÍCIO (m ²)			19	Nº PAVIMENTOS	TIPO	TOTAL
20	ÁREA	BARRELETE	EX. D'ÁGUA	21	ALTURA MÁXIMA (m)		
					6 m		
22	TAXA DE OCUPAÇÃO (%)			23	COEFICIENTE DE APROVEITAMENTO		
	(ÍTEM 18º/20º/ITEM 04)				(ÍTEM 15º)/(ITEM 04)		
24	FINALIDADE	ALVENARIA	MADERA	MISTA			
	INSTITUCIONAL						
ASSINATURA DO PROPRIETÁRIO DO PROJETO				ASSINATURA DO AUTOR DO PROJETO			

PREFEITURA DE PATO BRANCO
Secretaria de Planejamento Urbano

Art. 3º A responsabilidade do projeto, especificação, cálculo e custos operacionais, além de quaisquer outras e decorrentes de atos de Permissão de Obras, a Município sob o risco de aprovação do projeto, não são transferidas para o interessado.

Este projeto está sujeito às leis 7914 e 80201 e aos atos normativos municipais, atualizados até o momento da aprovação do projeto.

Assinatura do Autor do Projeto: _____
Assinatura do Responsável Técnico: _____

CARIMBO P.A.P.B. SECRETARIA DE PLANEJAMENTO URBANO E SAÚDE PÚBLICA

PROJETO MEU CAMPINHO - PARQUE CECÍLIA CARDOSO

ESPECIFICAÇÃO: Plantas com curvas niveladas e originais. Perfil natural do terreno. Perfil edificado do terreno.

ÁREA TOTAL: 24.058,79 m²
ESCALA: Indicada
DATA: 04.06.2022
DESENHO: Edson Pacheco
PROJETA: AI

01 / 02

