




1 SANIT. PCR
1 : 25

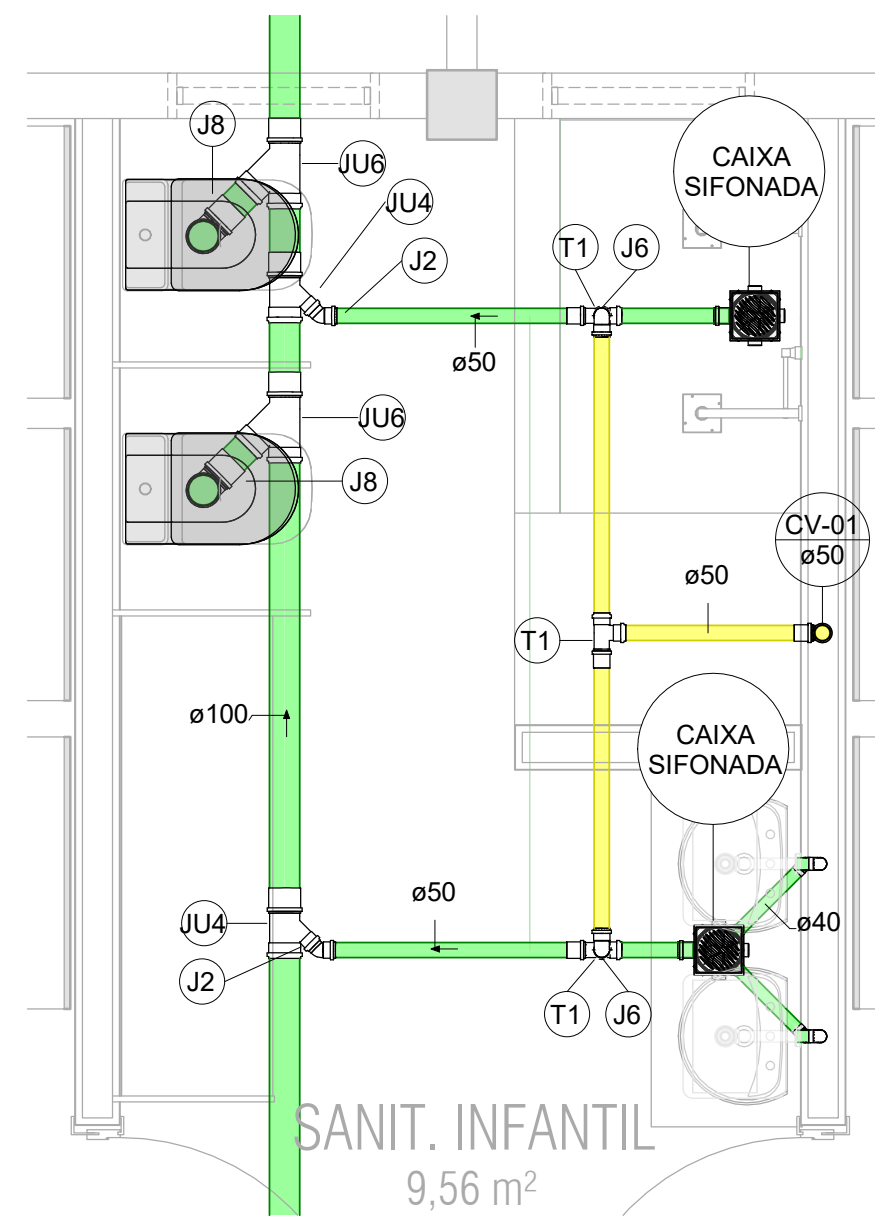


2 SANIT. INFANTIL
1 : 25

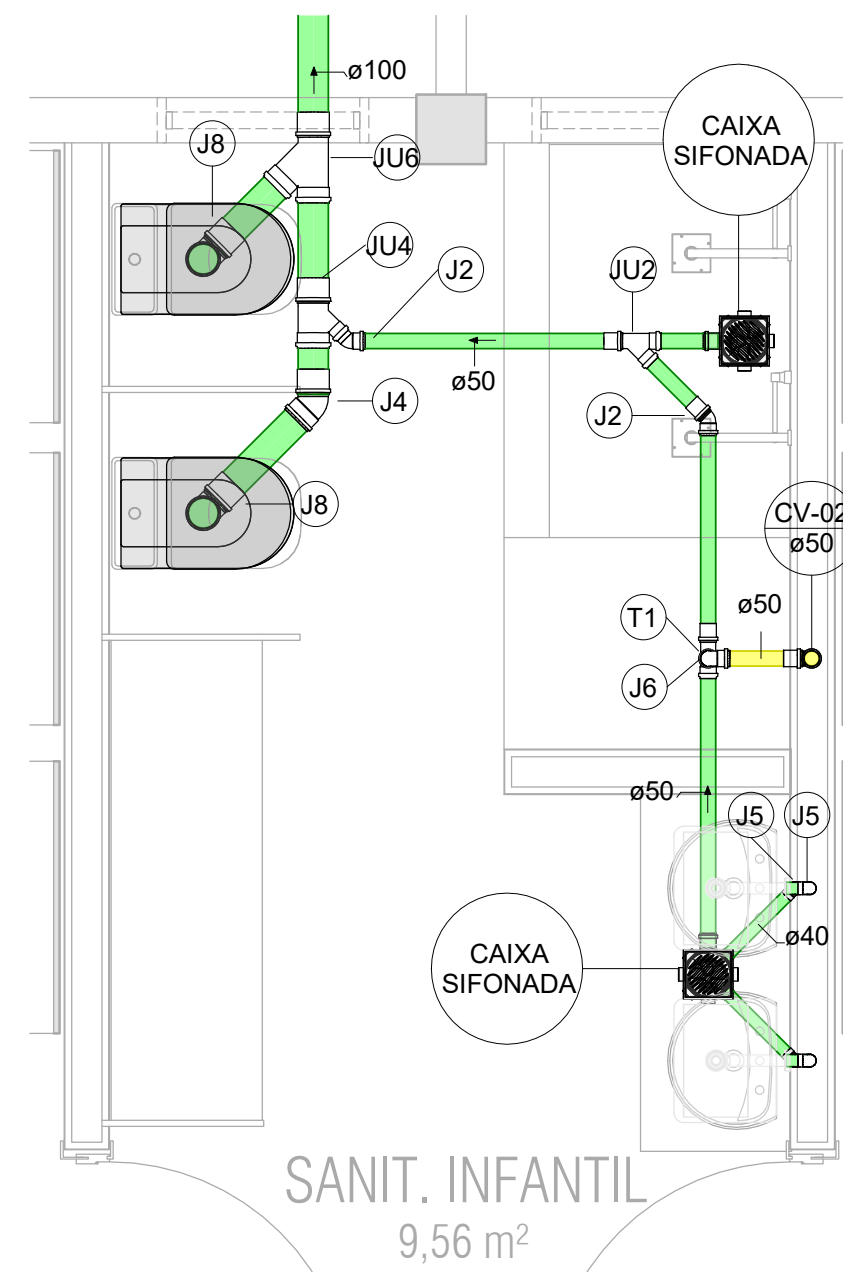


3 SANIT. INFANTIL
1 : 25

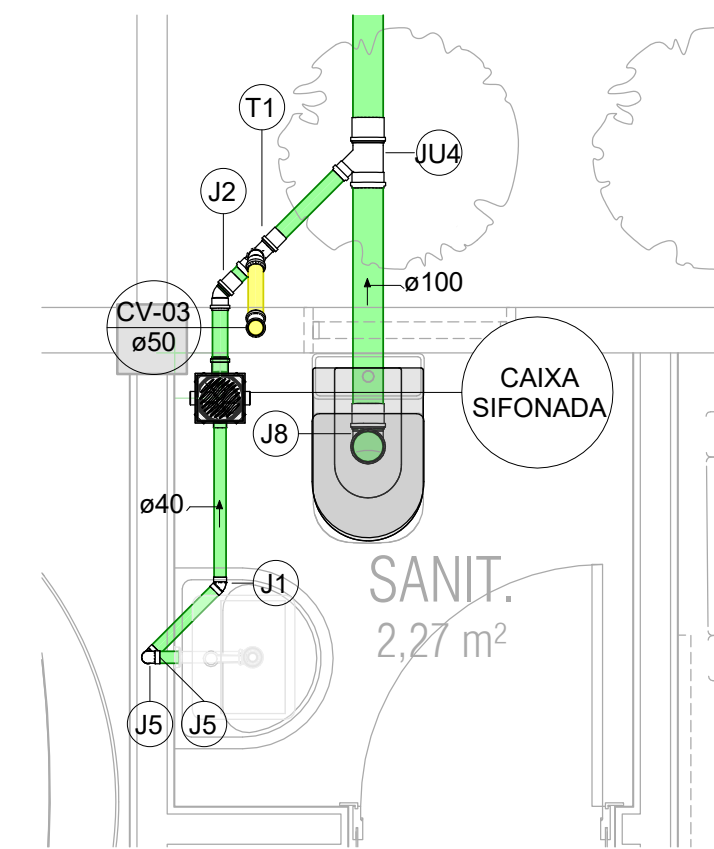

4 SANIT.
1 : 25

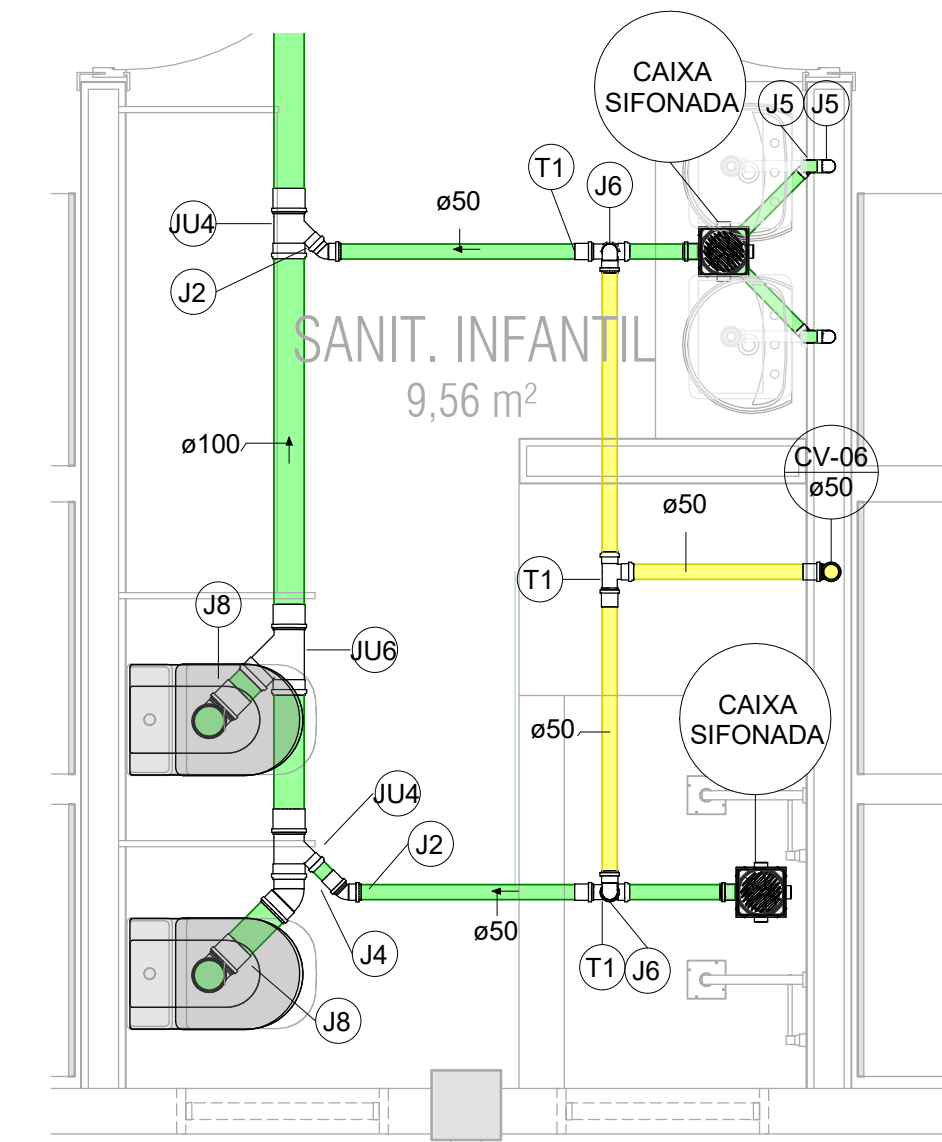

5 SANIT. INFANTIL
1 : 25

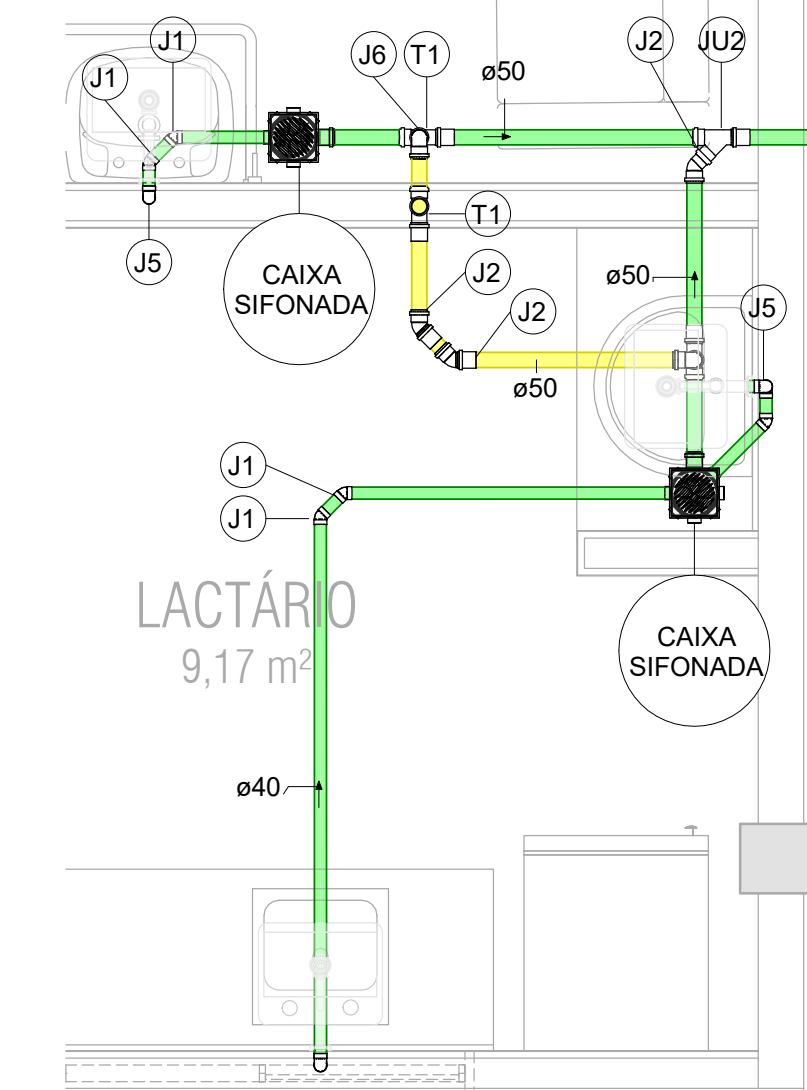

6 LACTÁRIO
1 : 25

NOTAS


- 01 - RECOMENDAM-SE AS SEGUINTE DECLIVIDADES MÍNIMAS: 2% PARA TUBULAÇÕES COM DIÂMETRO NOMINAL IGUAL OU INFERIOR A 75 E 1% PARA TUBULAÇÕES COM DIÂMETRO NOMINAL IGUAL OU SUPERIOR A 100;
- 02 - OS TUBOS DE QUEDA DE ÁGUAS PLUVIAIS DEVEM SER DA LINHA REFORÇADA;
- 03 - PROJETO DE ACORDO COM A NBR 8160 E 10844;
- 04 - AS ALTURAS DAS CAIXAS DE PASSAGEM SÃO VARIÁVEIS E DEVERÃO SER AFERIDAS EM OBRA;
- 05 - DIÂMETRO DAS TUBULAÇÕES EM MM.

IDENTIFICAÇÃO TUBOS DE QUEDA


AP- Ø	ÁGUAS PLUVIAIS DIÂMETRO	CV- Ø	COLUNA DE VENTILAÇÃO DIÂMETRO
TQ- Ø	ESGOTO SANITÁRIO DIÂMETRO		

LEGENDA


█	REDE DE ALIMENTAÇÃO DE ÁGUA POTÁVEL	█	REDE DE VENTILAÇÃO SANITÁRIA
█	REDE POTÁVEL DE ÁGUA FRIA	█	REDE DE ESGOTO SANITÁRIO
█	REDE POTÁVEL DE ÁGUA QUENTE	█	REDE DE ÁGUAS PLUVIAIS
█	REDE DE DRENO (AR CONDICIONADO)	█	REDE DE ESGOTO SANITÁRIO (GORDURA)

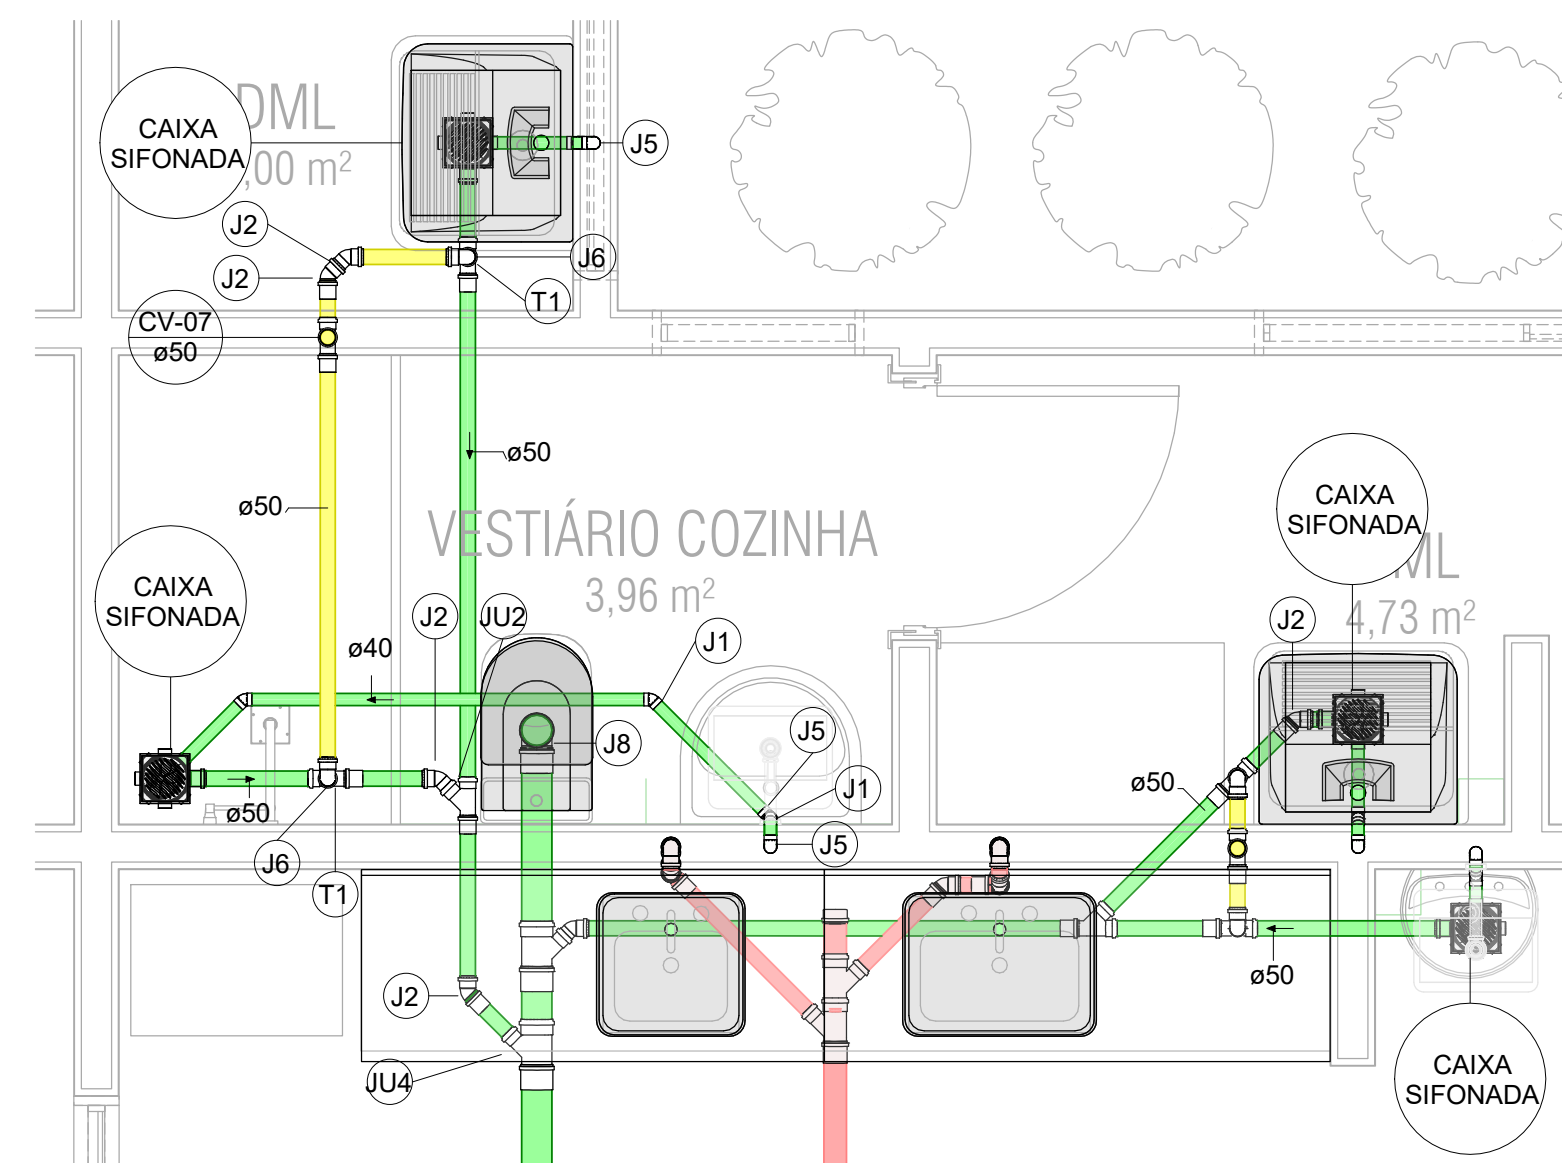

7 COZINHA
1 : 25

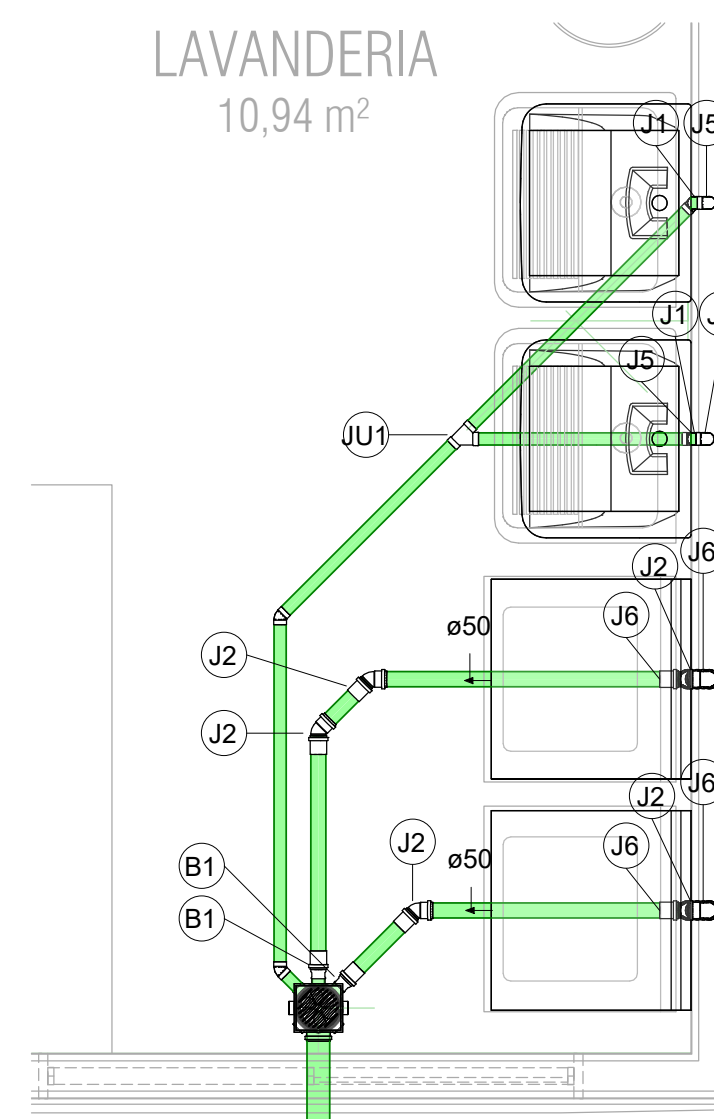

8 LAVANDERIA
1 : 25

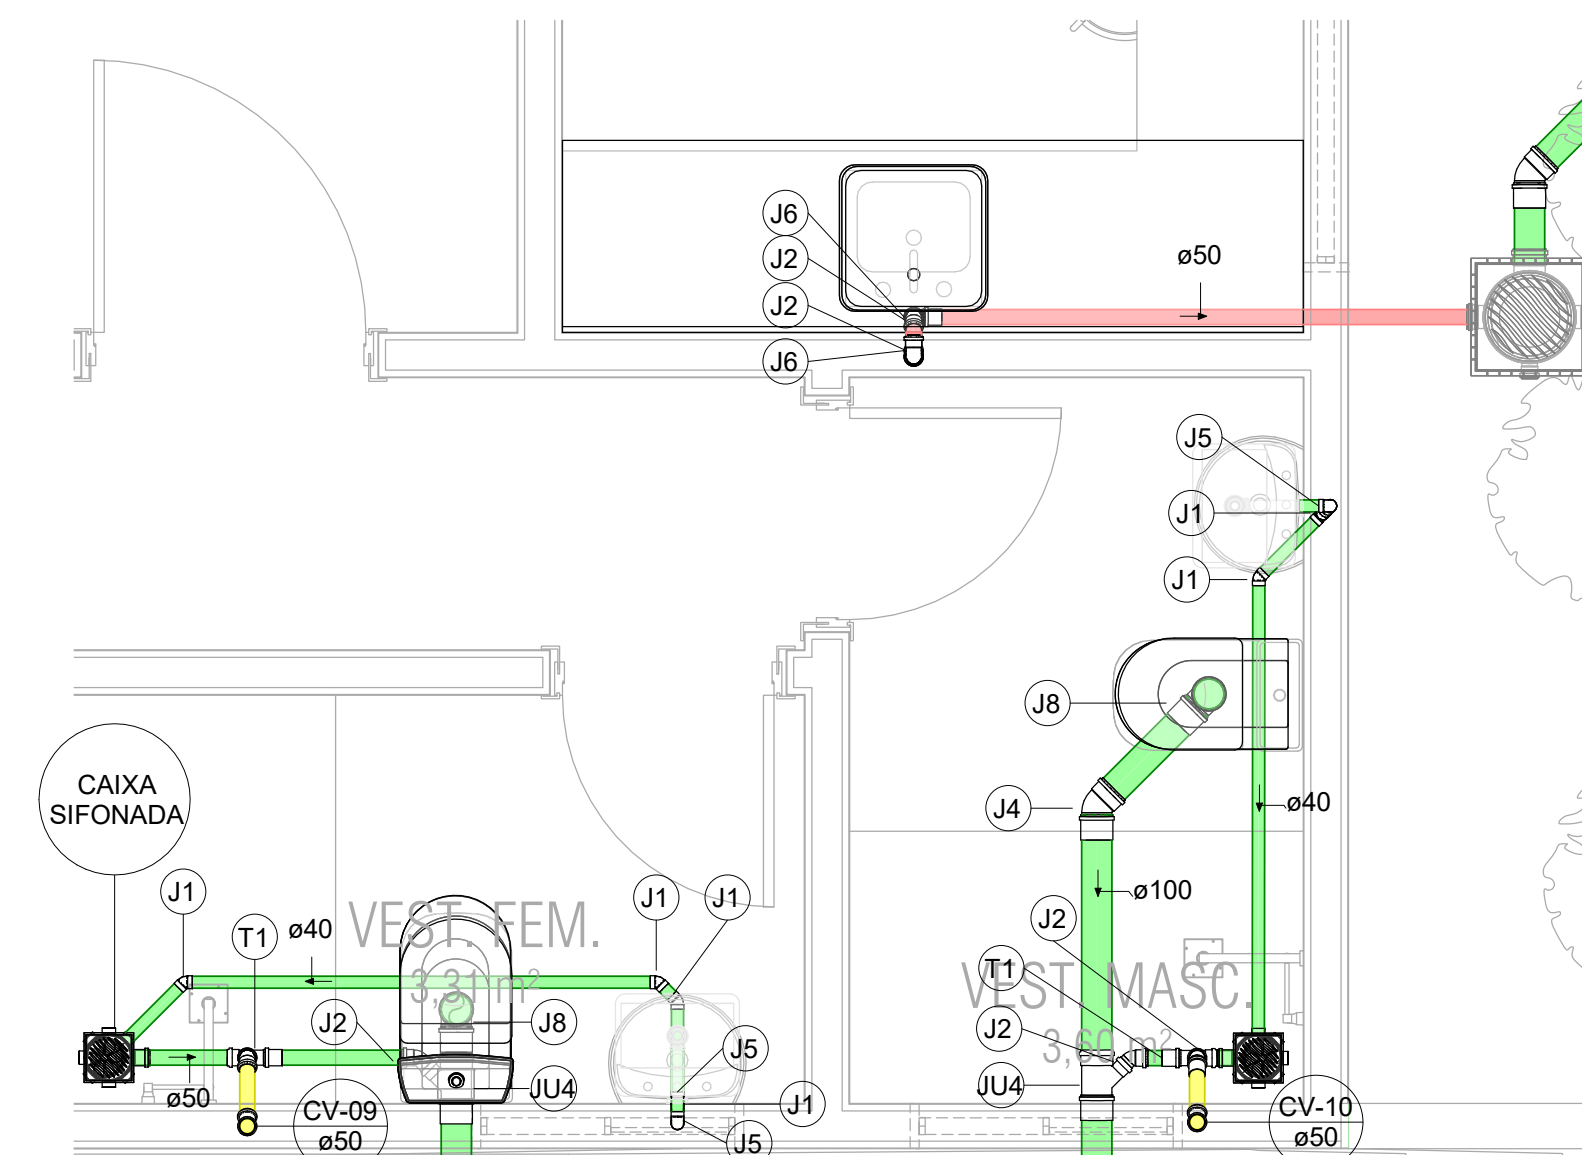

9 VESTIÁRIOS/COPA
1 : 25

0	31/08/2023	JULIO	EMISSÃO INICIAL
REV	DATA	AUTOR	ASSUNTO
PROJETO DE INSTALAÇÕES HIDROSSANITÁRIAS:			
		Responsável Técnico: Julio Cesar Barzotto Eng. Civil CREA/PR 102.360-D	Colaboradores: Andréia Farenzena CREA/PR 146.706-D Caio Nathan Blessek CREA/PR 176.603-D
PROPRIETÁRIO:			
OBRA: CMEI MENINO DEUS			ETAPA: EXECUTIVO
TÍTULO: PROJETO HIDROSSANITÁRIO			DESENHO Nº: 02
CONTEÚDO DA PRANCHA: SANITÁRIO - DETALHES			
DESENHO: BRUNO	VERIFICADO: JULIO BARZOTTO	ESCALA: 1 : 25	NÚMERO PROJETO/ANO: XXX/2023 DATA: 31/08/2023