


04 FACHADA LATERAL ESQUERDA

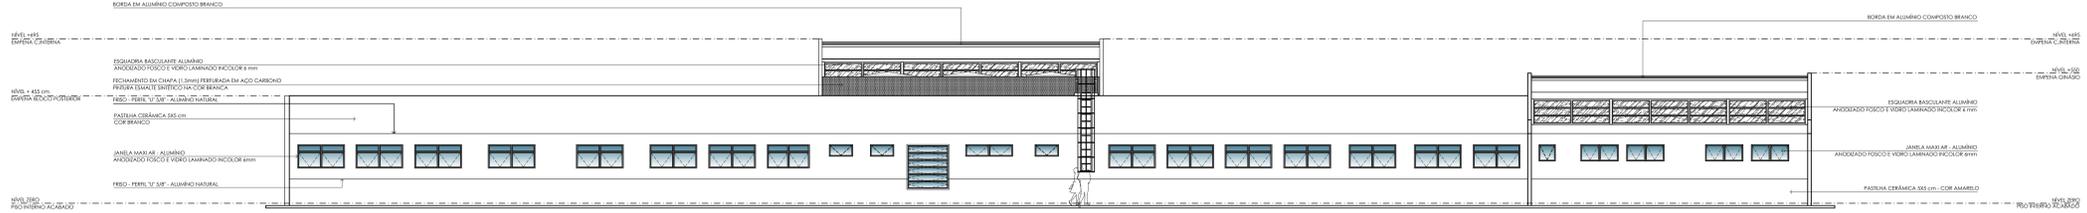

03 FACHADA LATERAL DIREITA



02 FACHADA POSTERIOR



01 FACHADA FRONTAL

NOTA:

APPROVAÇÃO:

**Ministério da Saúde**

PROPRIETÁRIO: RESPONSÁVEL TÉCNICO: AUTORES: **JWR**  
**UPA**  
 MICHELLE BRUNO

AUTORES DO PROJETO DE ARQUITETURA:  
 RBT CAU 111789602

THOMÉ DE MEDEIROS RAPOSO - ARQUITETO CAU 148327-7  
 email: thome@thome@gmail.com

MICHELLE GAVANSKI - ARQUITETA CAU 149922-0  
 email: migo@onir@gmail.com

DIREITOS AUTORAIS RESERVADOS - LEI 9610/98

PROPRIETÁRIO:

OBJETO: PROJETO DE ARQUITETURA

TIPO: CER IV (INTELLECTUAL+FÍSICO+VISUAL+AUDITIVO)

ESTADO: FACHADAS

INDICADOR: 39

ETAPA: PROJETO EXECUTIVO

DATA: 11/NOV/2013

ESCALA: 1:100

COORDENADOR: TMS

REVISÃO: 06

**TEPRO**  
 Projetos e Construções Ltda.  
 Rua: Av. Francisco Beltrão, 423,  
 Sala 07, Centro, Curitiba, Pr, 10  
 Fone/Fax: (91) 3642-5501  
 e-mail: tepro@teproprojetos.com.br

PARTE: A0

FOLHA: 39

FRANCO: A 06