
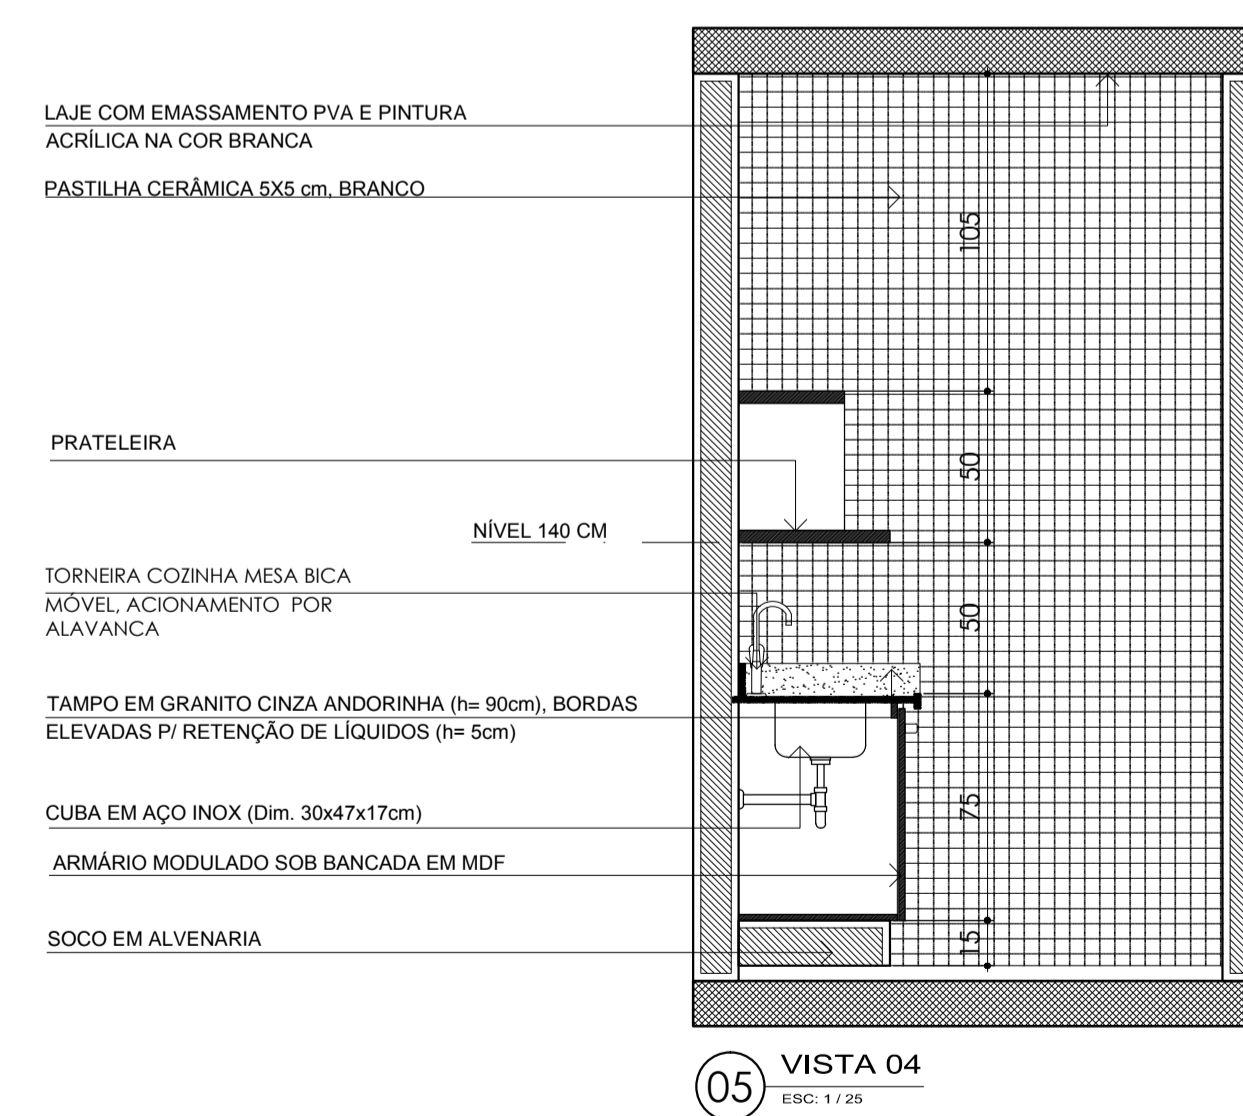
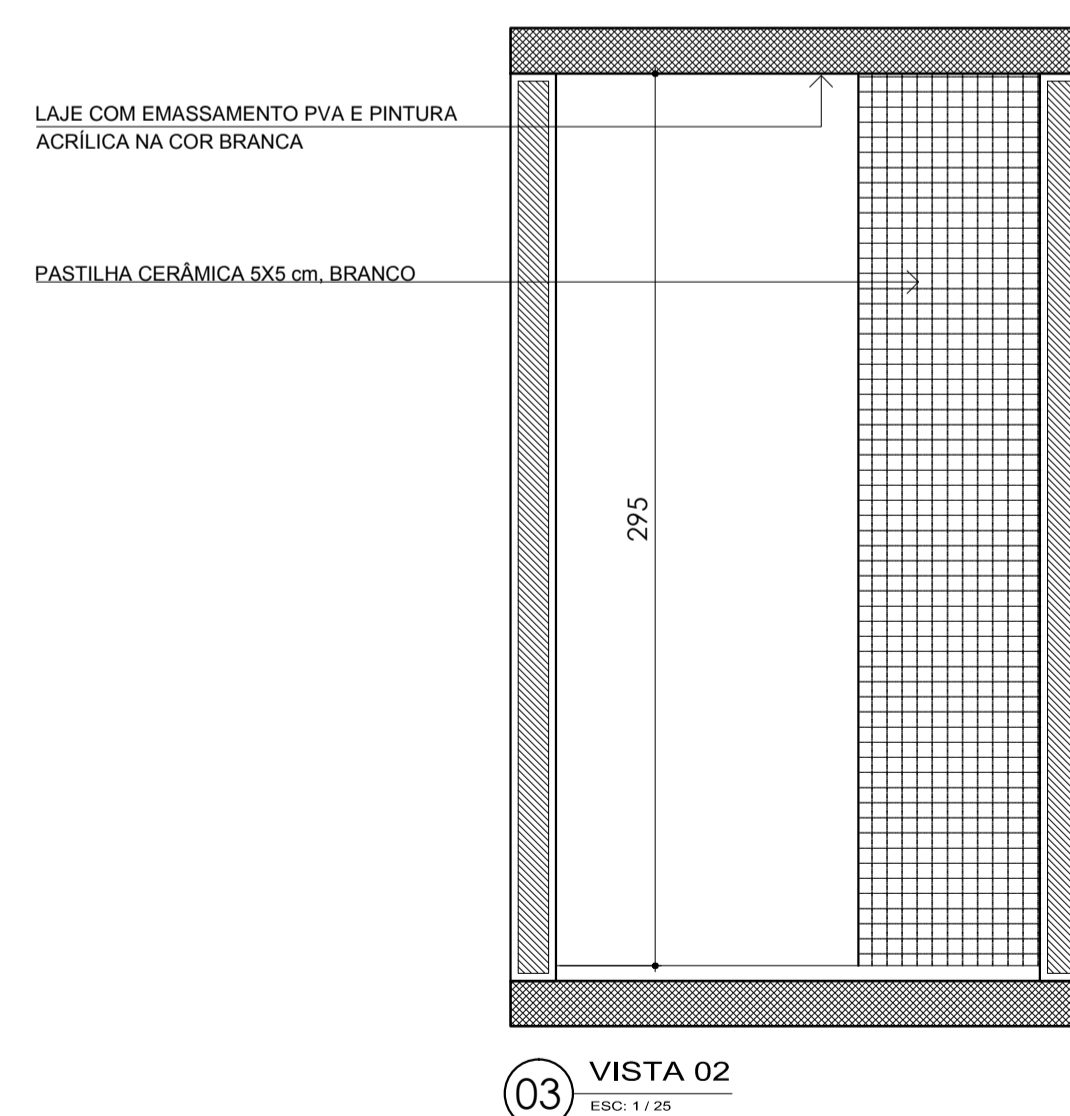


NOTA: PARA DETALHES VER PRANCHA

A08 - ILUMINAÇÃO
A09 - PAGINAÇÃO E TIPOS DE PISO
A12 - DETALHES CONSTRUTIVOS DE ARQUITETURA
A14 - BANCADAS EM GRANITO
A16 - MARCELIARIA
A17 - ARMÁRIOS

APROVAÇÃO:

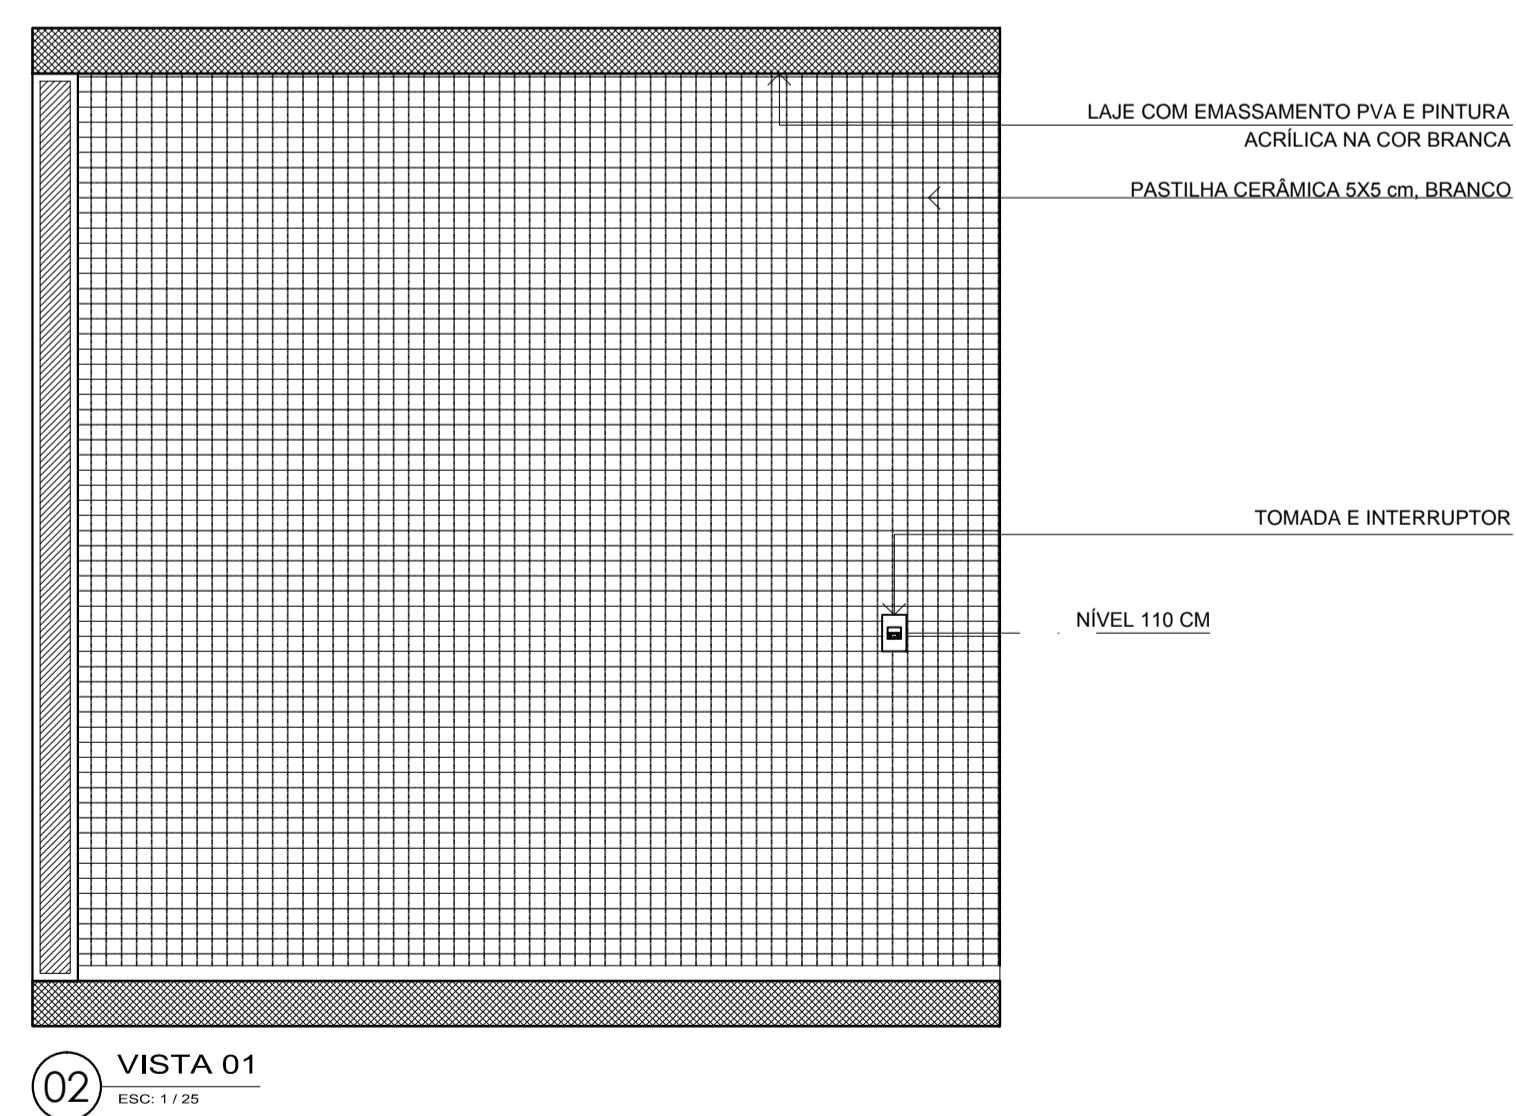

Ministério da Saúde

PROPRIETÁRIO: RESPONSÁVEL TÉCNICO: AUTORES: TMR THOMAS DE MEDEROS RAPOSO MICHELLE GAVANSKI

AUTORES DO PROJETO DE ARQUITETURA: PRT CAU N°: 1759602 THOMAS DE MEDEROS RAPOSO - ARQUITETO CAU A 14322-7 MICHELLE GAVANSKI - ARQUITETA CAU A59322-2 email: arq.tothome@gmail.com email: arq.migovanski@gmail.com

DIREITOS AUTORAIS RESERVADOS - LEI 9610/99

OBRA	CER IV (INTELCTUAL+FÍSICO+VISUAL+AUDITIVO)	PROJETO	ARQUITETURA
TÍTULO	DET. A.MOLHADA - COPA PACIENTES	FORMATO	A1
ENGENHEIRO		Nº PRANCHAS	39
ETAPA	PROJETO EXECUTIVO	PRANCHA	A 23
DATA	NOV 2013	ESCALA	1/25
DESENHO	MG	COORDENADOR(A)	TMR
REVISÃO	02		

TEPRO
Projetos e Construções Ltda.
End.: Av. Tancredo Neves, 423,
Sala 07, Cond. Copenhagen, Pq. 10
Fonefax: (32) 3642-5061
e-mail: teipro@teiproconstrucoes.com.br