


NOTA: PARA DETALHES VER PRANCHA
A08 - ILUMINAÇÃO
A09 - PAGINAÇÃO E TIPOS DE PISO
A12 - DETALHES CONSTRUTIVOS DE ARQUITETURA
A19 E A20 - ESQUADRIAS

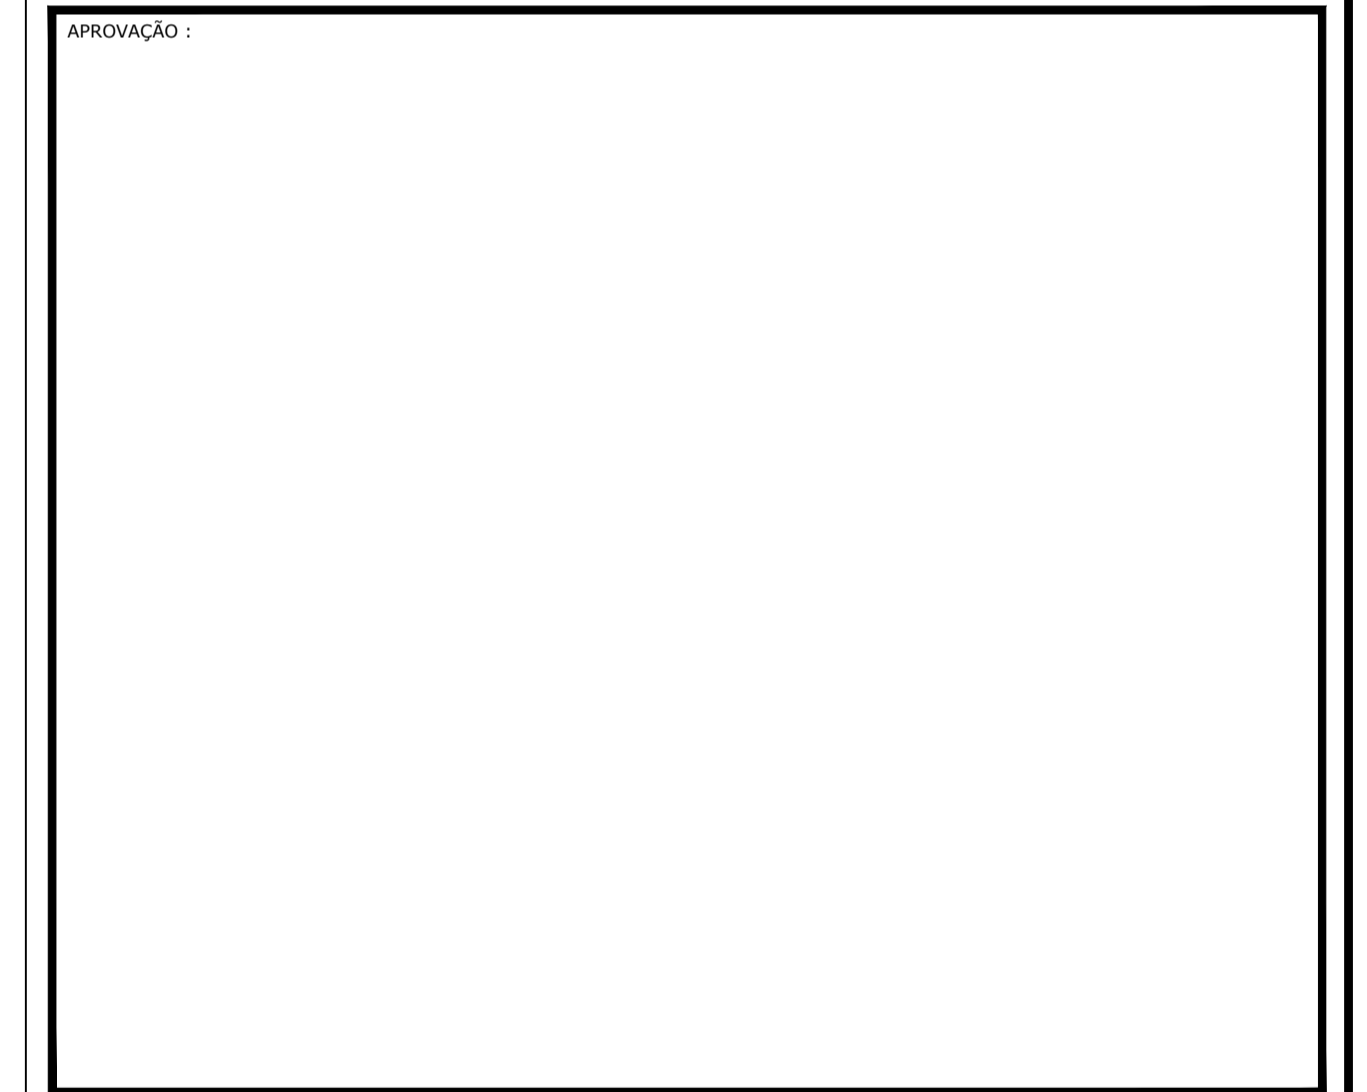

Ministério da Saúde

PROPRIETÁRIO: _____ RESPONSÁVEL TÉCNICO: _____ AUTORES: **TMR** THOMÉ DE M. RAPOSO, MICHELLE GAVANSKI

AUTORES DO PROJETO DE ARQUITETURA: PRF CAU N°: 1709602 THOMÉ DE M. RAPOSO, MICHELLE GAVANSKI

THOMÉ DE M. RAPOSO - ARQUITETO CAU A 14222-7 email: arq.tothome@gmail.com MICHELLE GAVANSKI - ARQUITETA CAU A59322-2 email: arq.migavanski@gmail.com DIREITOS AUTORAIS RESERVADOS - LEI 9610/99

OBRA: CER IV (INTELCTUAL+FÍSICO+VISUAL+AUDITIVO)		PROJETO: ARQUITETURA
TÍTULO: DET. A.MOLHADA - DML GINÁSIO	FORMATO: A1	
ENDEREÇO: _____	Nº PRANCHAS: 39	
ETAPA: PROJETO EXECUTIVO	PRANCHA: A	
DATA: NOV. 2013	ESCALA: 1/25	DESENHO: TMR
COORDENADOR(A): _____	REVISÃO: 01	

TEPRO
Projetos e Construções Ltda.
End.: Av. Tancredo Neves, 423, Sala 07, Cond. Copenhagen, Pq. 10
Fone/fax: (021) 3642-5061
e-mail: teopro@teproconstrucoes.com.br

38