




01 PLANTA BAIXA
ESC: 1/25

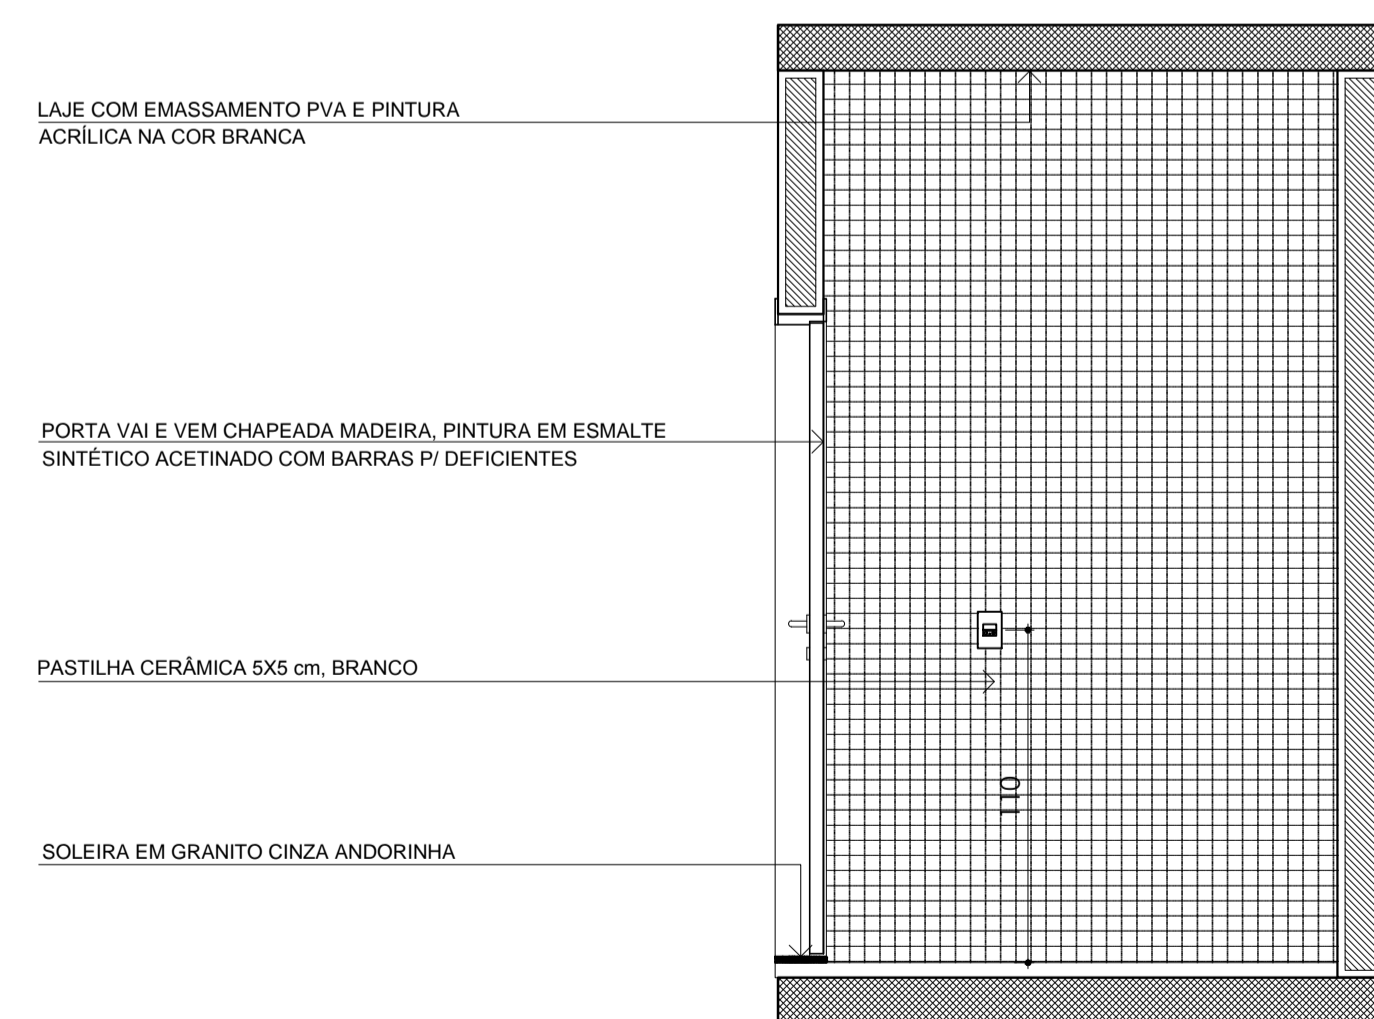


02 VISTA 01
ESC: 1/25

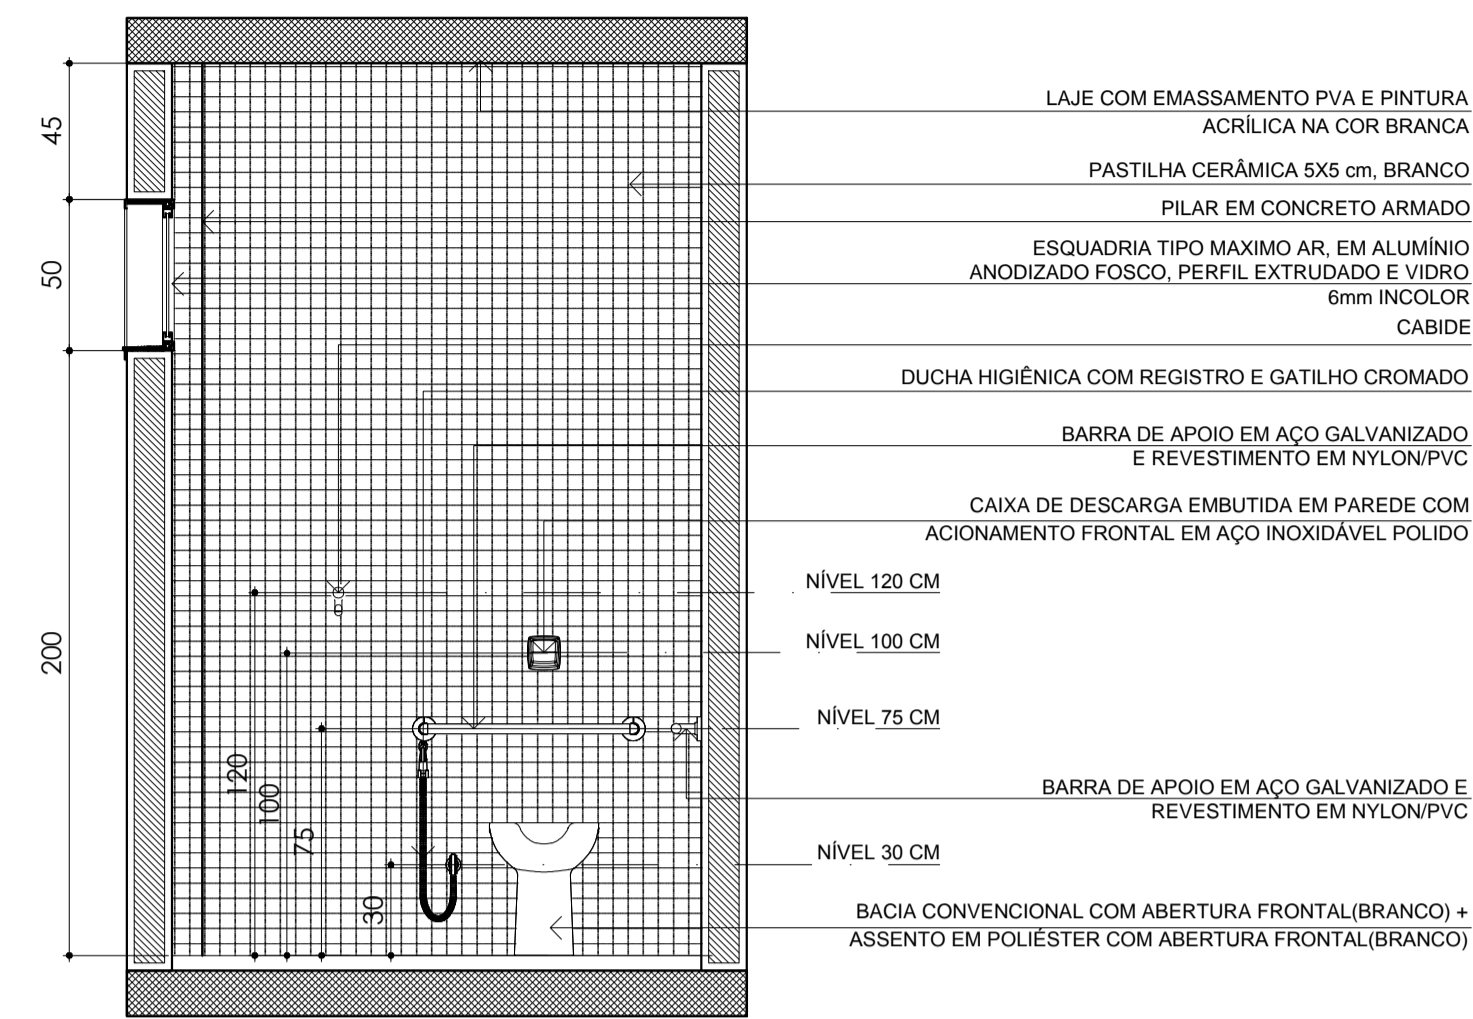


03 VISTA 02
ESC: 1/25

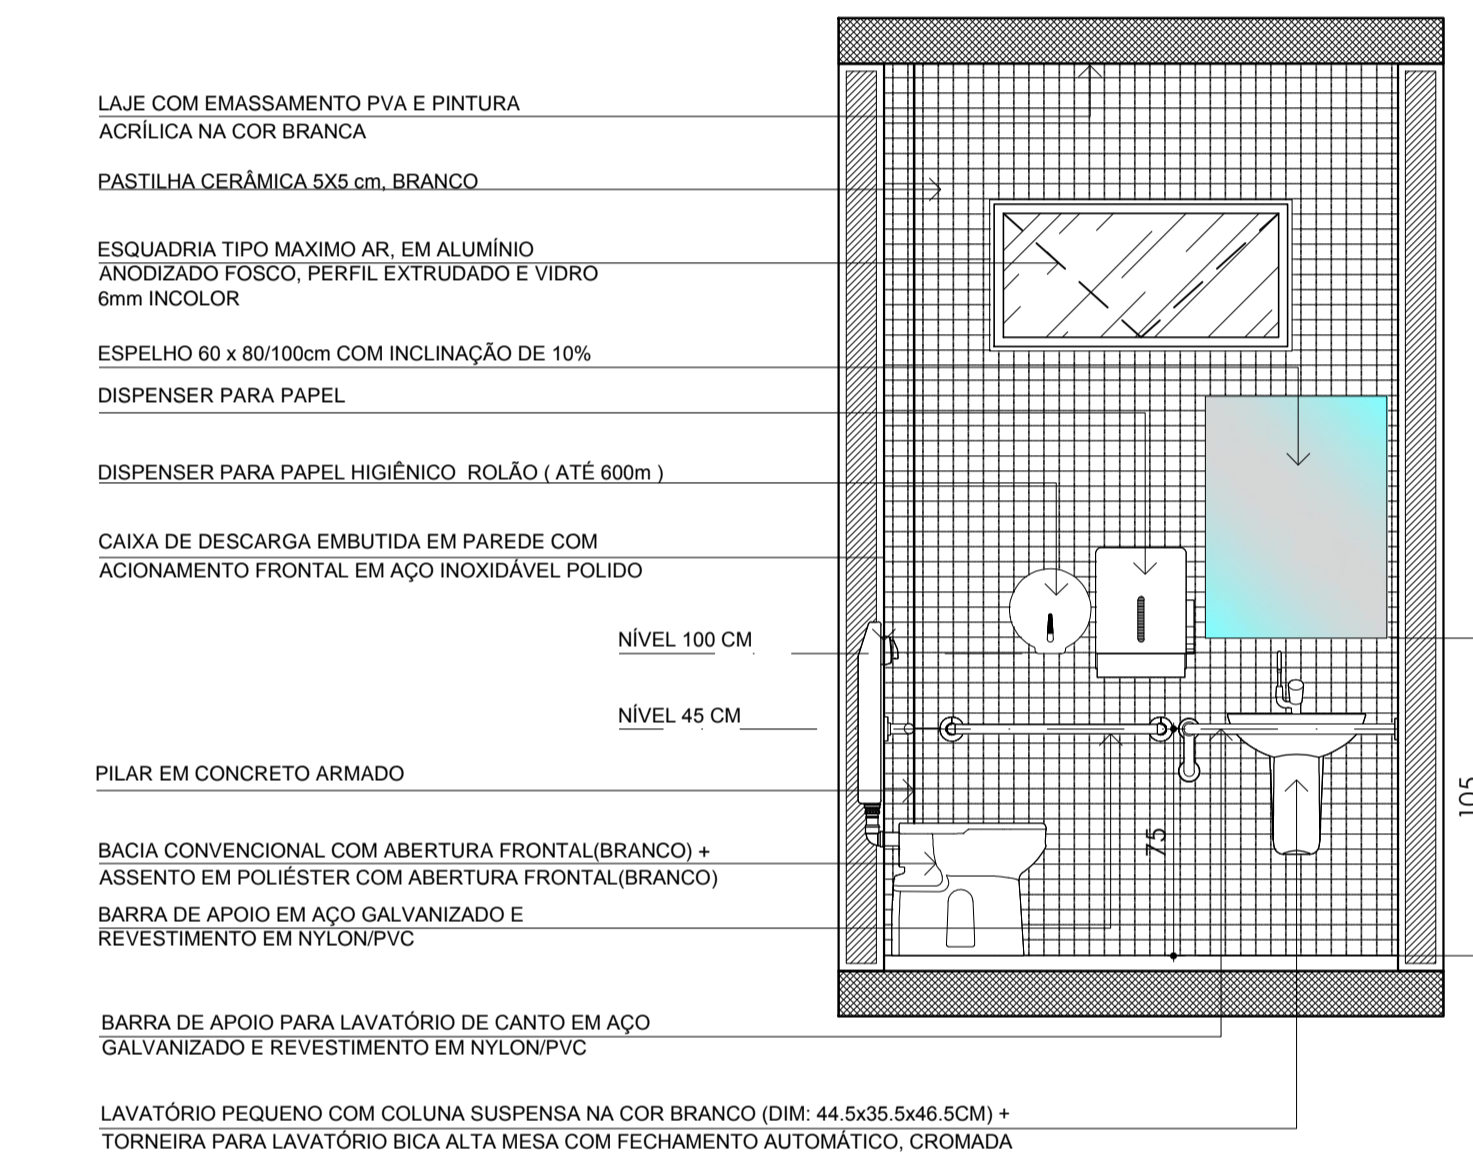

04 VISTA 03
ESC: 1/25

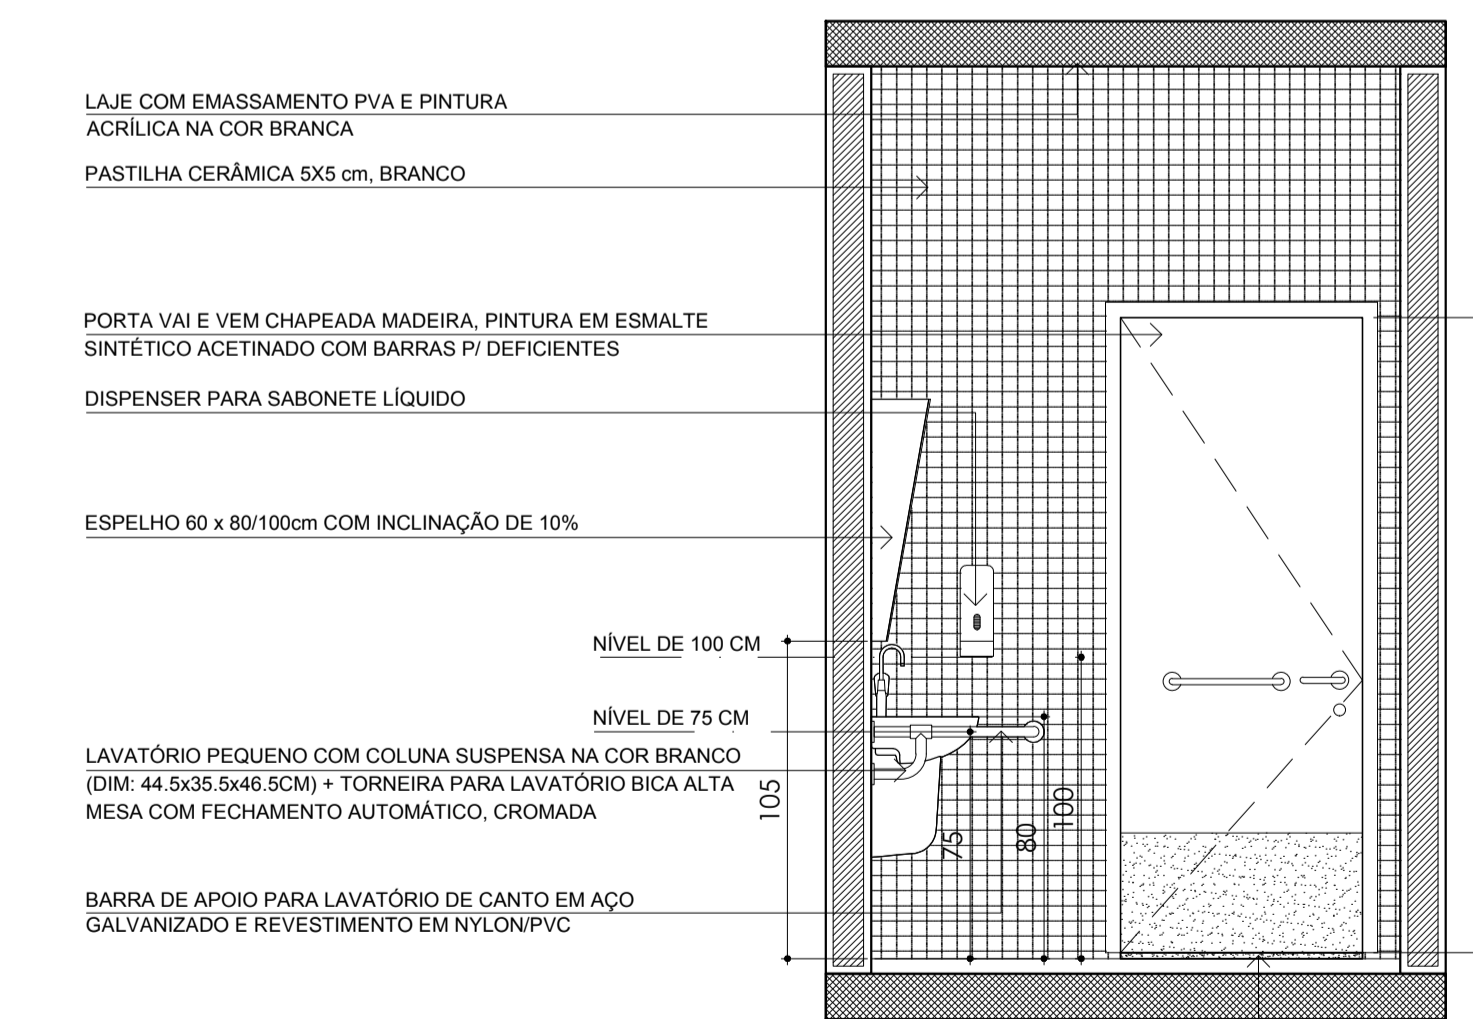

05 VISTA 04
ESC: 1/25

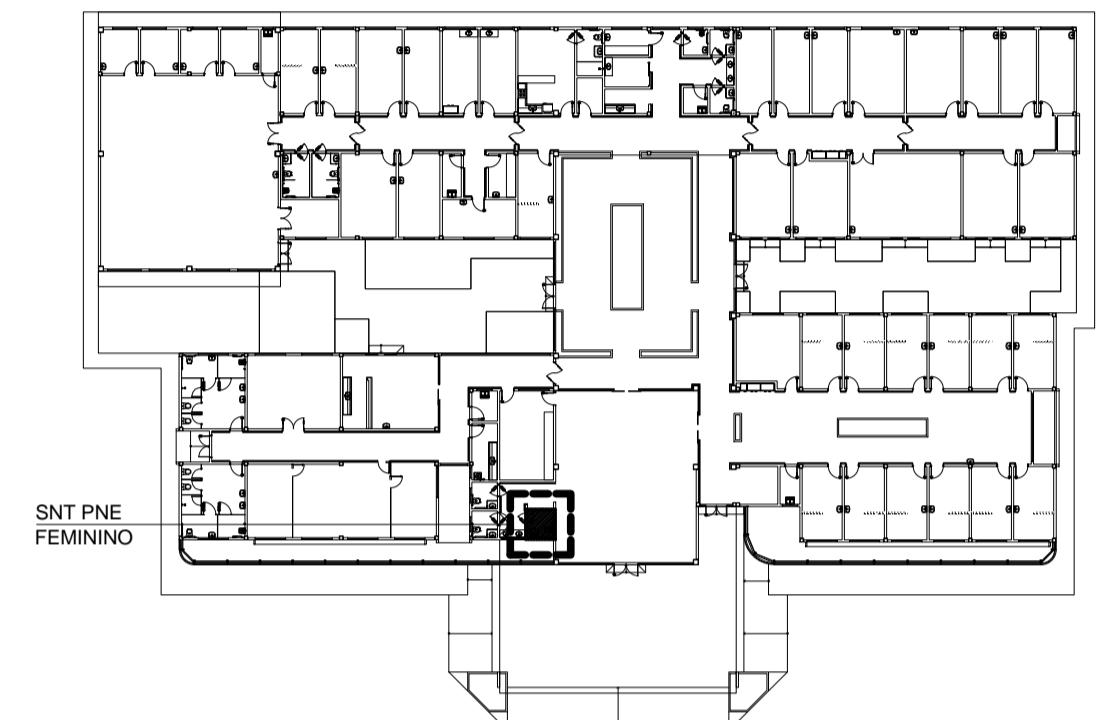

06 MAPA DE LOCALIZAÇÃO
1: ESCALA

NOTA: PARA DETALHES VER PRANCHA
A08 - ILUMINAÇÃO
A09 - PAGINAÇÃO E TIPOS DE PISO
A12 - DETALHES CONSTRUTIVOS DE ARQUITETURA
A16 - MARCENARIA (ESPELHO INCLINADO)
A19 E A20 - ESQUADRIAS

APROVAÇÃO:

Ministério da Saúde

PROPRIETÁRIO: RESPONSÁVEL TÉCNICO: AUTORES: *TMR* *THOMÉ DE M. RAPOSO* *MICHELLE GAVANSKI*

AUTORES DO PROJETO DE ARQUITETURA:
RRT CAU N°: 1709602
THOMÉ DE M. RAPOSO - ARQUITETO CAU A 14222-7 email: arq.riquetohome@gmail.com
MICHELLE GAVANSKI - ARQUITETA CAU A59222-2 email: arq.migavanski@gmail.com
DIREITOS AUTORAIS RESERVADOS - LEI 9610/99

OBRA	CER IV (INTELLECTUAL+FÍSICO+VISUAL+AUDITIVO)	PROJETO	ARQUITETURA
TÍTULO	DET. A.MOLHADA - SNT PNE FEM. RECEP.		
ENDEREÇO			
ETAPA	PROJETO EXECUTIVO		
DATA	ESCALA	DESENHO	COORDENADORIA
NOV. 2013	1/25	MG	TMR
REVISÃO	02		
		FORMATO	A1
		Nº PRANCHAS	39
		PRANCHA	A
			31