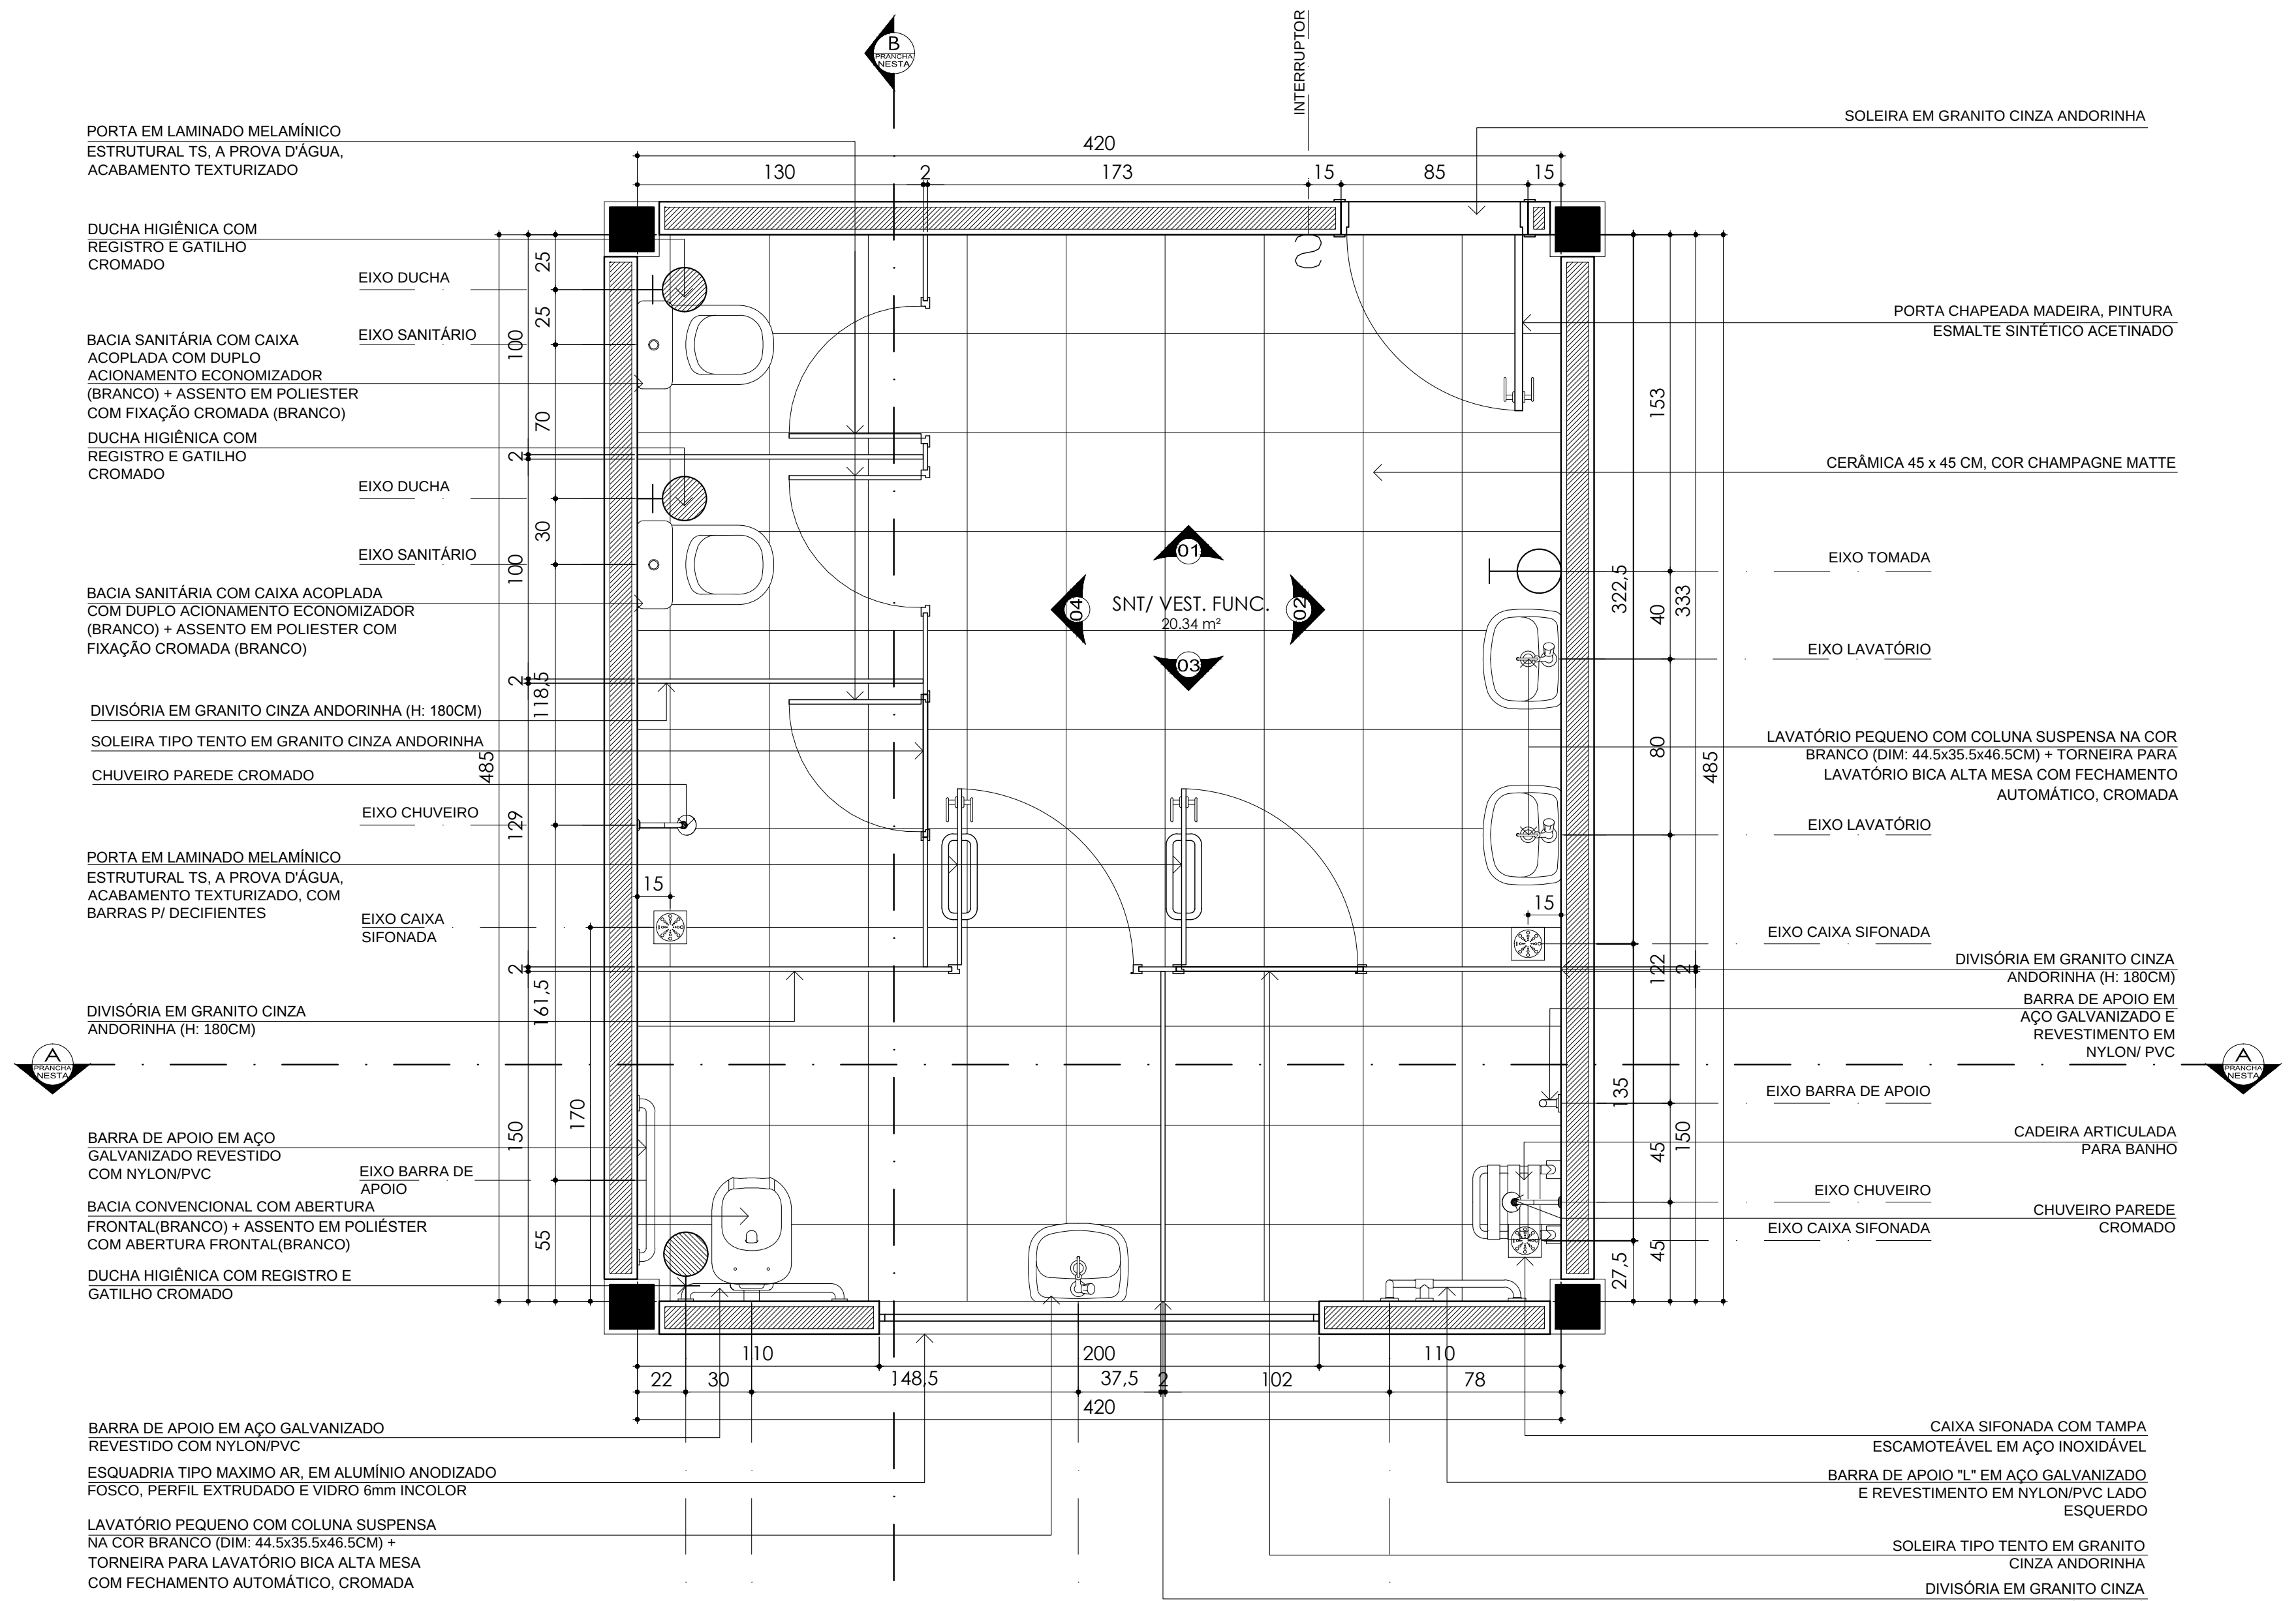
PORTA EM LAMINADO MELAMÍNICO ESTRUTURAL TS, A PROVA D'ÁGUA, ACABAMENTO TEXTURIZADO
DUCHA HIGIÊNICA COM REGISTRO E GATILHO CROMADO
EIXO DUCHA
EIXO SANITÁRIO
BACIA SANITÁRIA COM CAIXA ACOPLADA COM DUPLO ACIONAMENTO ECONOMIZADOR (BRANCO) + ASSENTO EM POLIESTER COM FIXAÇÃO CROMADA (BRANCO)
DUCHA HIGIÊNICA COM REGISTRO E GATILHO CROMADO
EIXO DUCHA
EIXO SANITÁRIO
BACIA SANITÁRIA COM CAIXA ACOPLADA COM DUPLO ACIONAMENTO ECONOMIZADOR (BRANCO) + ASSENTO EM POLIESTER COM FIXAÇÃO CROMADA (BRANCO)
DIVISÓRIA EM GRANITO CINZA ANDORINHA (H: 180CM)
SOLEIRA TIPO TENTO EM GRANITO CINZA ANDORINHA
CHUVEIRO PAREDE CROMADO
EIXO CHUVEIRO
PORTA EM LAMINADO MELAMÍNICO ESTRUTURAL TS, A PROVA D'ÁGUA, ACABAMENTO TEXTURIZADO, COM BARRAS P/ DECIFIENTES
EIXO CAIXA SIFONADA
DIVISÓRIA EM GRANITO CINZA ANDORINHA (H: 180CM)
BARRA DE APOIO EM AÇO GALVANIZADO REVESTIDO COM NYLON/PVC
EIXO BARRA DE APOIO
BACIA CONVENCIONAL COM ABERTURA FRONTAL(BRANCO) + ASSENTO EM POLIÉSTER COM ABERTURA FRONTAL(BRANCO)
DUCHA HIGIÊNICA COM REGISTRO E GATILHO CROMADO
BARRA DE APOIO EM AÇO GALVANIZADO REVESTIDO COM NYLON/PVC
ESQUADRIA TIPO MAXIMO AR, EM ALUMÍNIO ANODIZADO FOSCO, PERFIL EXTRUDADO E VIDRO 6mm INCOLOR
LAVATÓRIO PEQUENO COM COLUNA SUSPENSA NA COR BRANCO (DIM: 44.5x35.5x46.5CM) + TORNEIRA PARA LAVATÓRIO BICA ALTA MESA COM FECHAMENTO AUTOMÁTICO, CROMADA
B PRANCHA NESTA
A PRANCHA NESTA
INTERRUPTOR
SNT/ VEST. FUNC.
20.34 m²
01
02
03
04
420
130
2
173
15
85
15
25
25
100
70
2
30
100
2
118,5
485
129
15
2
161,5
170
150
55
110
22
30
148,5
200
37,5
2
102
78
420
SOLEIRA EM GRANITO CINZA ANDORINHA
PORTA CHAPEADA MADEIRA, PINTURA ESMALTE SINTÉTICO ACETINADO
CERÂMICA 45 x 45 CM, COR CHAMPAGNE MATTE
EIXO TOMADA
EIXO LAVATÓRIO
LAVATÓRIO PEQUENO COM COLUNA SUSPENSA NA COR BRANCO (DIM: 44.5x35.5x46.5CM) + TORNEIRA PARA LAVATÓRIO BICA ALTA MESA COM FECHAMENTO AUTOMÁTICO, CROMADA
EIXO LAVATÓRIO
EIXO CAIXA SIFONADA
DIVISÓRIA EM GRANITO CINZA ANDORINHA (H: 180CM)
BARRA DE APOIO EM AÇO GALVANIZADO E REVESTIMENTO EM NYLON/ PVC
EIXO BARRA DE APOIO
CADEIRA ARTICULADA PARA BANHO
EIXO CHUVEIRO
CHUVEIRO PAREDE CROMADO
EIXO CAIXA SIFONADA
153
322,5
40
333
80
485
15
122
2
135
45
150
45
27,5
CAIXA SIFONADA COM TAMPA ESCAMOTEÁVEL EM AÇO INOXIDÁVEL
BARRA DE APOIO "L" EM AÇO GALVANIZADO E REVESTIMENTO EM NYLON/PVC LADO ESQUERDO
SOLEIRA TIPO TENTO EM GRANITO CINZA ANDORINHA
DIVISÓRIA EM GRANITO CINZA ANDORINHA (H: 180CM)
EIXO DUCHA
EIXO SANITÁRIO
EIXO LAVATÓRIO
EIXO BARRA EM "L"

01 PLANTA BAIXA
ESC: 1 / 25

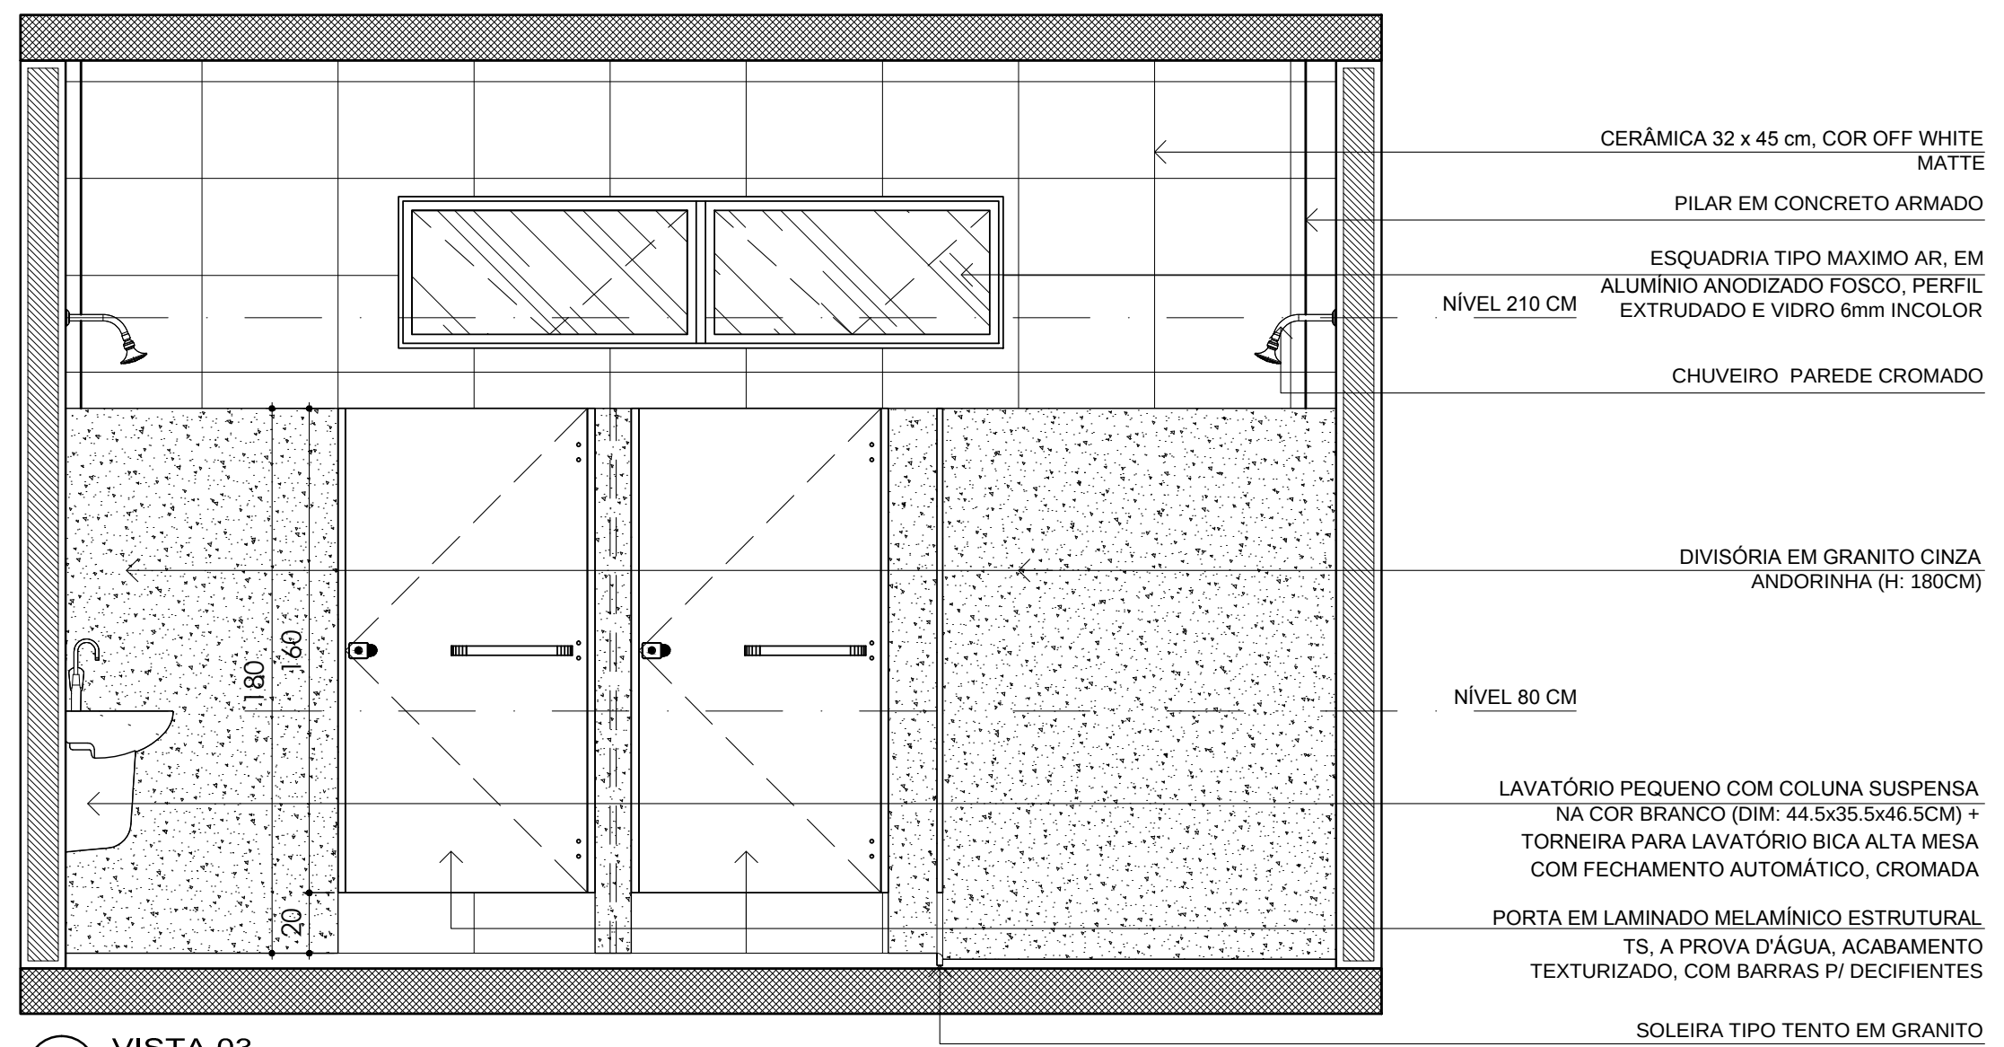
CERÂMICA 32 x 45 cm, COR OFF WHITE MATTE
PILAR EM CONCRETO ARMADO
ESQUADRIA TIPO MAXIMO AR, EM ALUMÍNIO ANODIZADO FOSCO, PERFIL EXTRUDADO E VIDRO 6mm INCOLOR
NÍVEL 210 CM
CHUVEIRO PAREDE CROMADO
DIVISÓRIA EM GRANITO CINZA ANDORINHA (H: 180CM)
NÍVEL 80 CM
LAVATÓRIO PEQUENO COM COLUNA SUSPENSA NA COR BRANCO (DIM: 44.5x35.5x46.5CM) + TORNEIRA PARA LAVATÓRIO BICA ALTA MESA COM FECHAMENTO AUTOMÁTICO, CROMADA
PORTA EM LAMINADO MELAMÍNICO ESTRUTURAL TS, A PROVA D'ÁGUA, ACABAMENTO TEXTURIZADO, COM BARRAS P/ DECIFIENTES
SOLEIRA TIPO TENTO EM GRANITO CINZA ANDORINHA
180
160
20

04 VISTA 03
ESC: 1 / 25

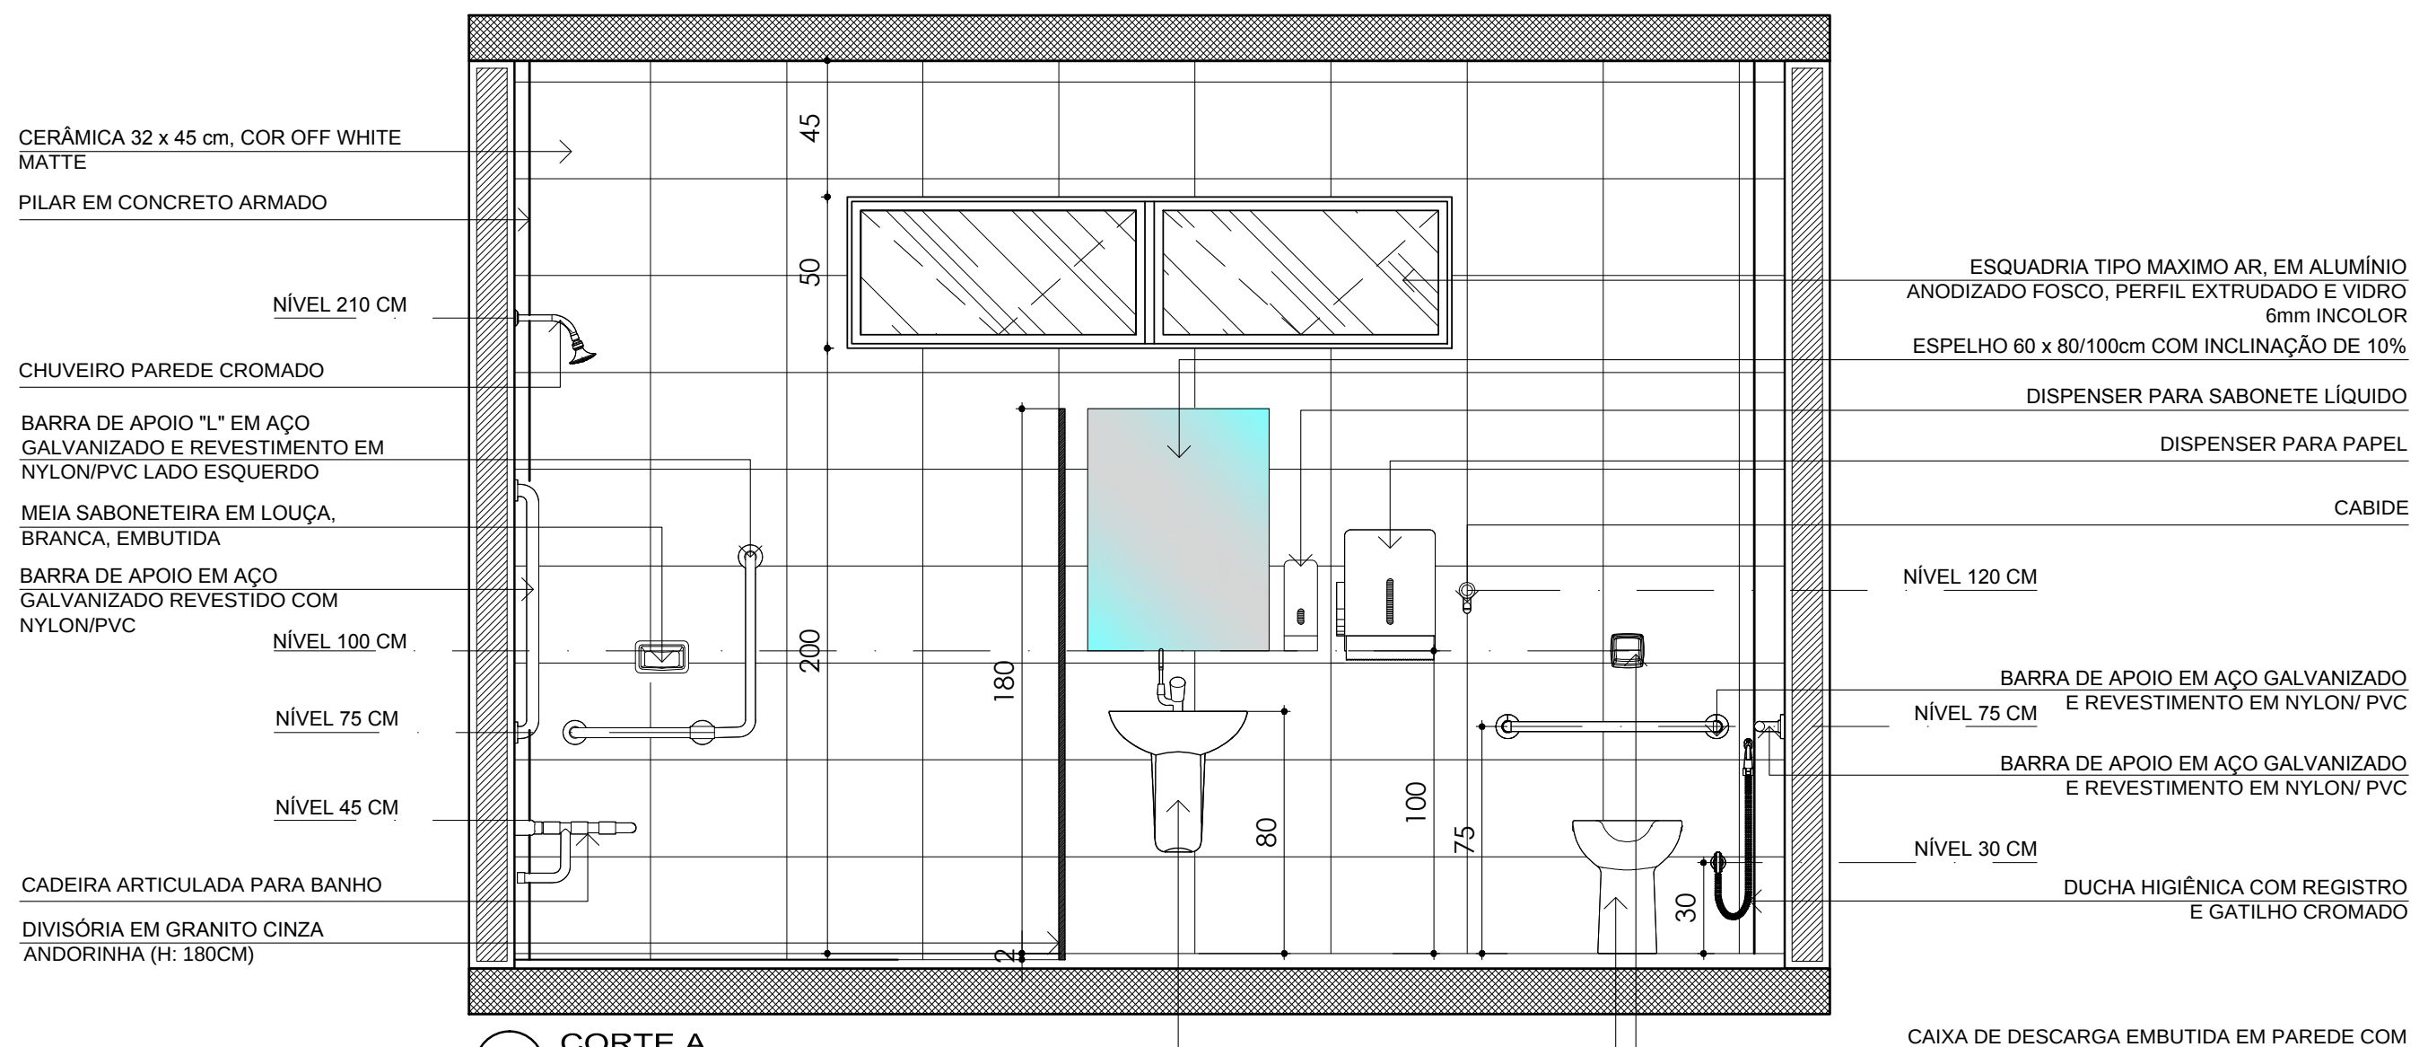
CERÂMICA 32 x 45 cm, COR OFF WHITE MATTE
PILAR EM CONCRETO ARMADO
NÍVEL 210 CM
CHUVEIRO PAREDE CROMADO
BARRA DE APOIO "L" EM AÇO GALVANIZADO E REVESTIMENTO EM NYLON/PVC LADO ESQUERDO
MEIA SABONETEIRA EM LOUÇA, BRANCA, EMBUTIDA
BARRA DE APOIO EM AÇO GALVANIZADO REVESTIDO COM NYLON/PVC
NÍVEL 100 CM
NÍVEL 75 CM
NÍVEL 45 CM
CADEIRA ARTICULADA PARA BANHO
DIVISÓRIA EM GRANITO CINZA ANDORINHA (H: 180CM)
ESQUADRIA TIPO MAXIMO AR, EM ALUMÍNIO ANODIZADO FOSCO, PERFIL EXTRUDADO E VIDRO 6mm INCOLOR
ESPELHO 60 x 80/100cm COM INCLINAÇÃO DE 10%
DISPENSER PARA SABONETE LÍQUIDO
DISPENSER PARA PAPEL
CABIDE
NÍVEL 120 CM
BARRA DE APOIO EM AÇO GALVANIZADO E REVESTIMENTO EM NYLON/ PVC
NÍVEL 75 CM
BARRA DE APOIO EM AÇO GALVANIZADO E REVESTIMENTO EM NYLON/ PVC
NÍVEL 30 CM
DUCHA HIGIÊNICA COM REGISTRO E GATILHO CROMADO
CAIXA DE DESCARGA EMBUTIDA EM PAREDE COM ACIONAMENTO FRONTAL EM AÇO INOXIDÁVEL POLIDO
BACIA CONVENCIONAL COM ABERTURA FRONTAL(BRANCO) + ASSENTO EM POLIÉSTER COM ABERTURA FRONTAL(BRANCO)
LAVATÓRIO PEQUENO COM COLUNA SUSPENSA NA COR BRANCO (DIM: 44.5x35.5x46.5CM) + TORNEIRA PARA LAVATÓRIO BICA ALTA MESA COM FECHAMENTO AUTOMÁTICO, CROMADA
45
50
200
180
2
80
100
75
30

05 CORTE A
ESC: 1 / 25

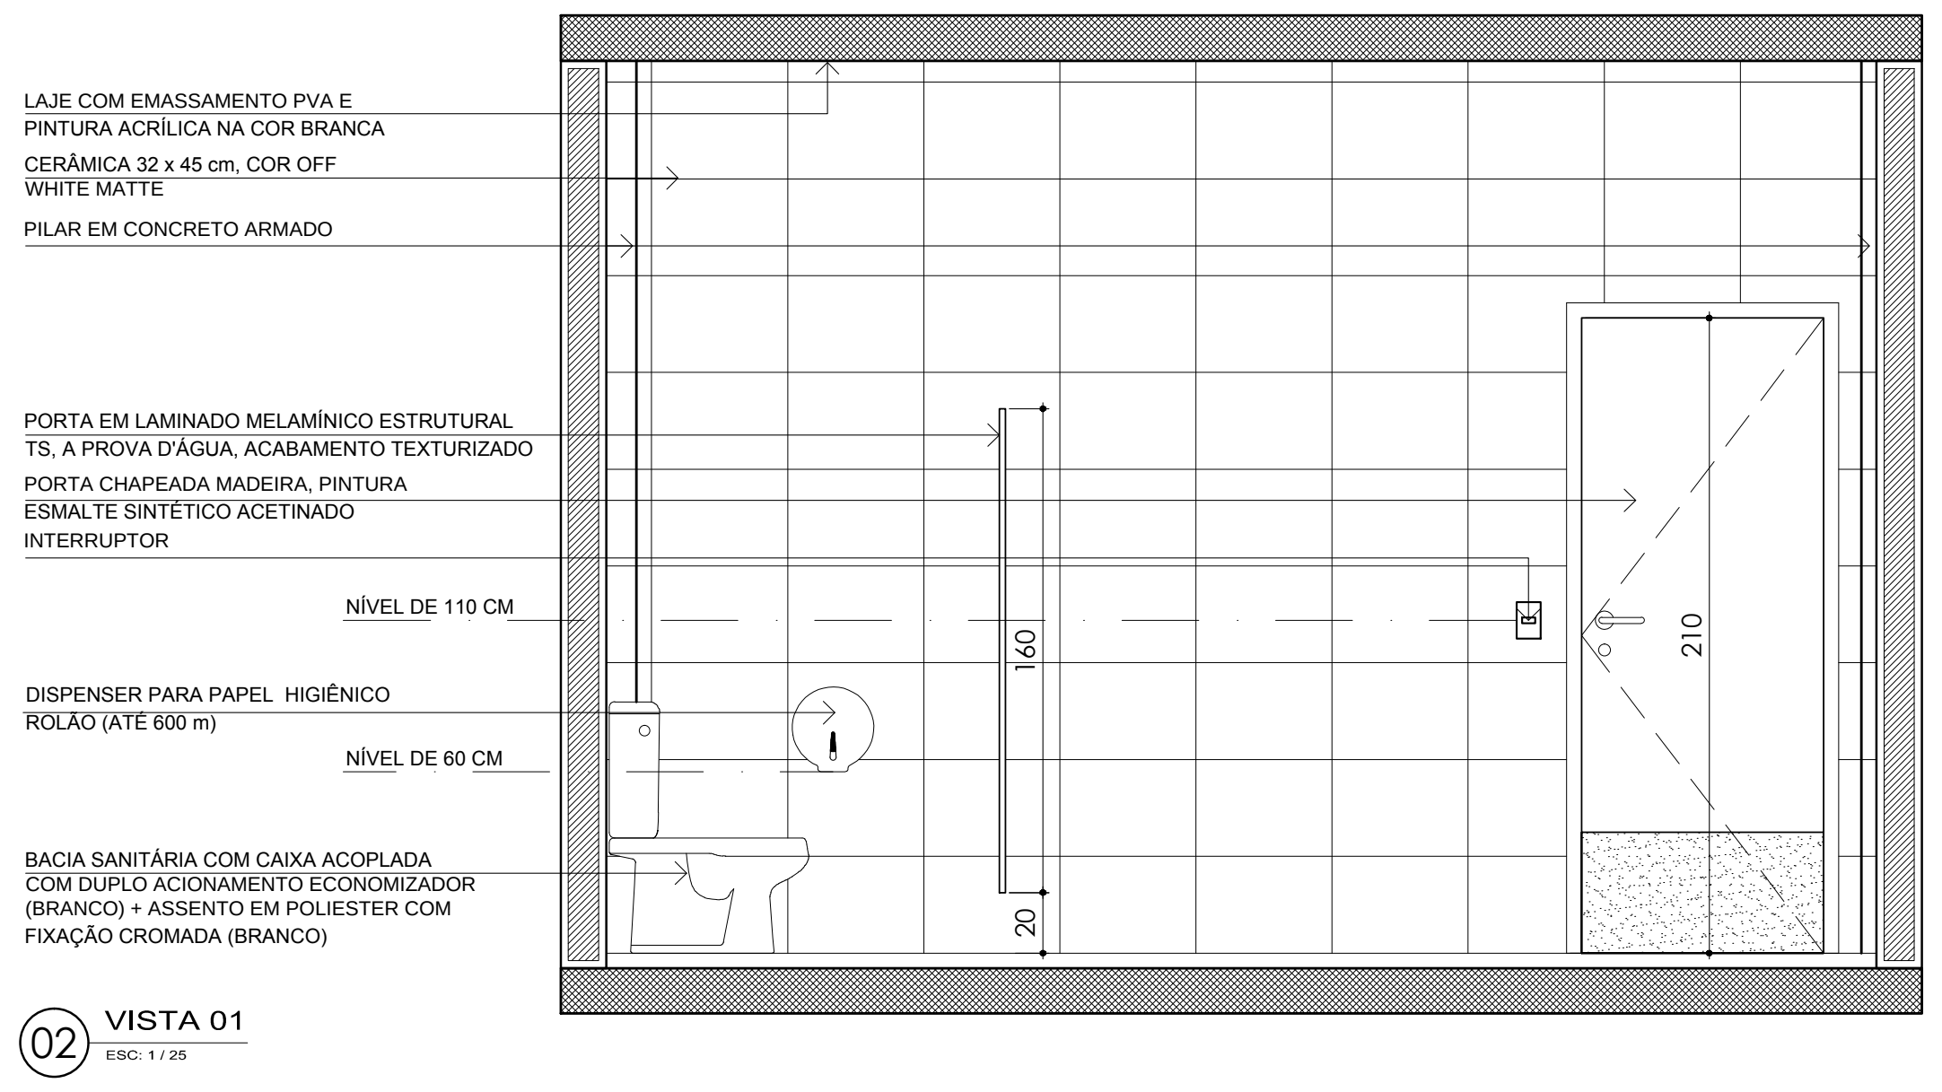
LAJE COM EMASSAMENTO PVA E PINTURA ACRÍLICA NA COR BRANCA
CERÂMICA 32 x 45 cm, COR OFF WHITE MATTE
PILAR EM CONCRETO ARMADO
PORTA EM LAMINADO MELAMÍNICO ESTRUTURAL TS, A PROVA D'ÁGUA, ACABAMENTO TEXTURIZADO
PORTA CHAPEADA MADEIRA, PINTURA ESMALTE SINTÉTICO ACETINADO
INTERRUPTOR
NÍVEL DE 110 CM
DISPENSER PARA PAPEL HIGIÊNICO ROLÃO (ATÉ 600 m)
NÍVEL DE 60 CM
BACIA SANITÁRIA COM CAIXA ACOPLADA COM DUPLO ACIONAMENTO ECONOMIZADOR (BRANCO) + ASSENTO EM POLIESTER COM FIXAÇÃO CROMADA (BRANCO)
160
20
210

02 VISTA 01
ESC: 1 / 25

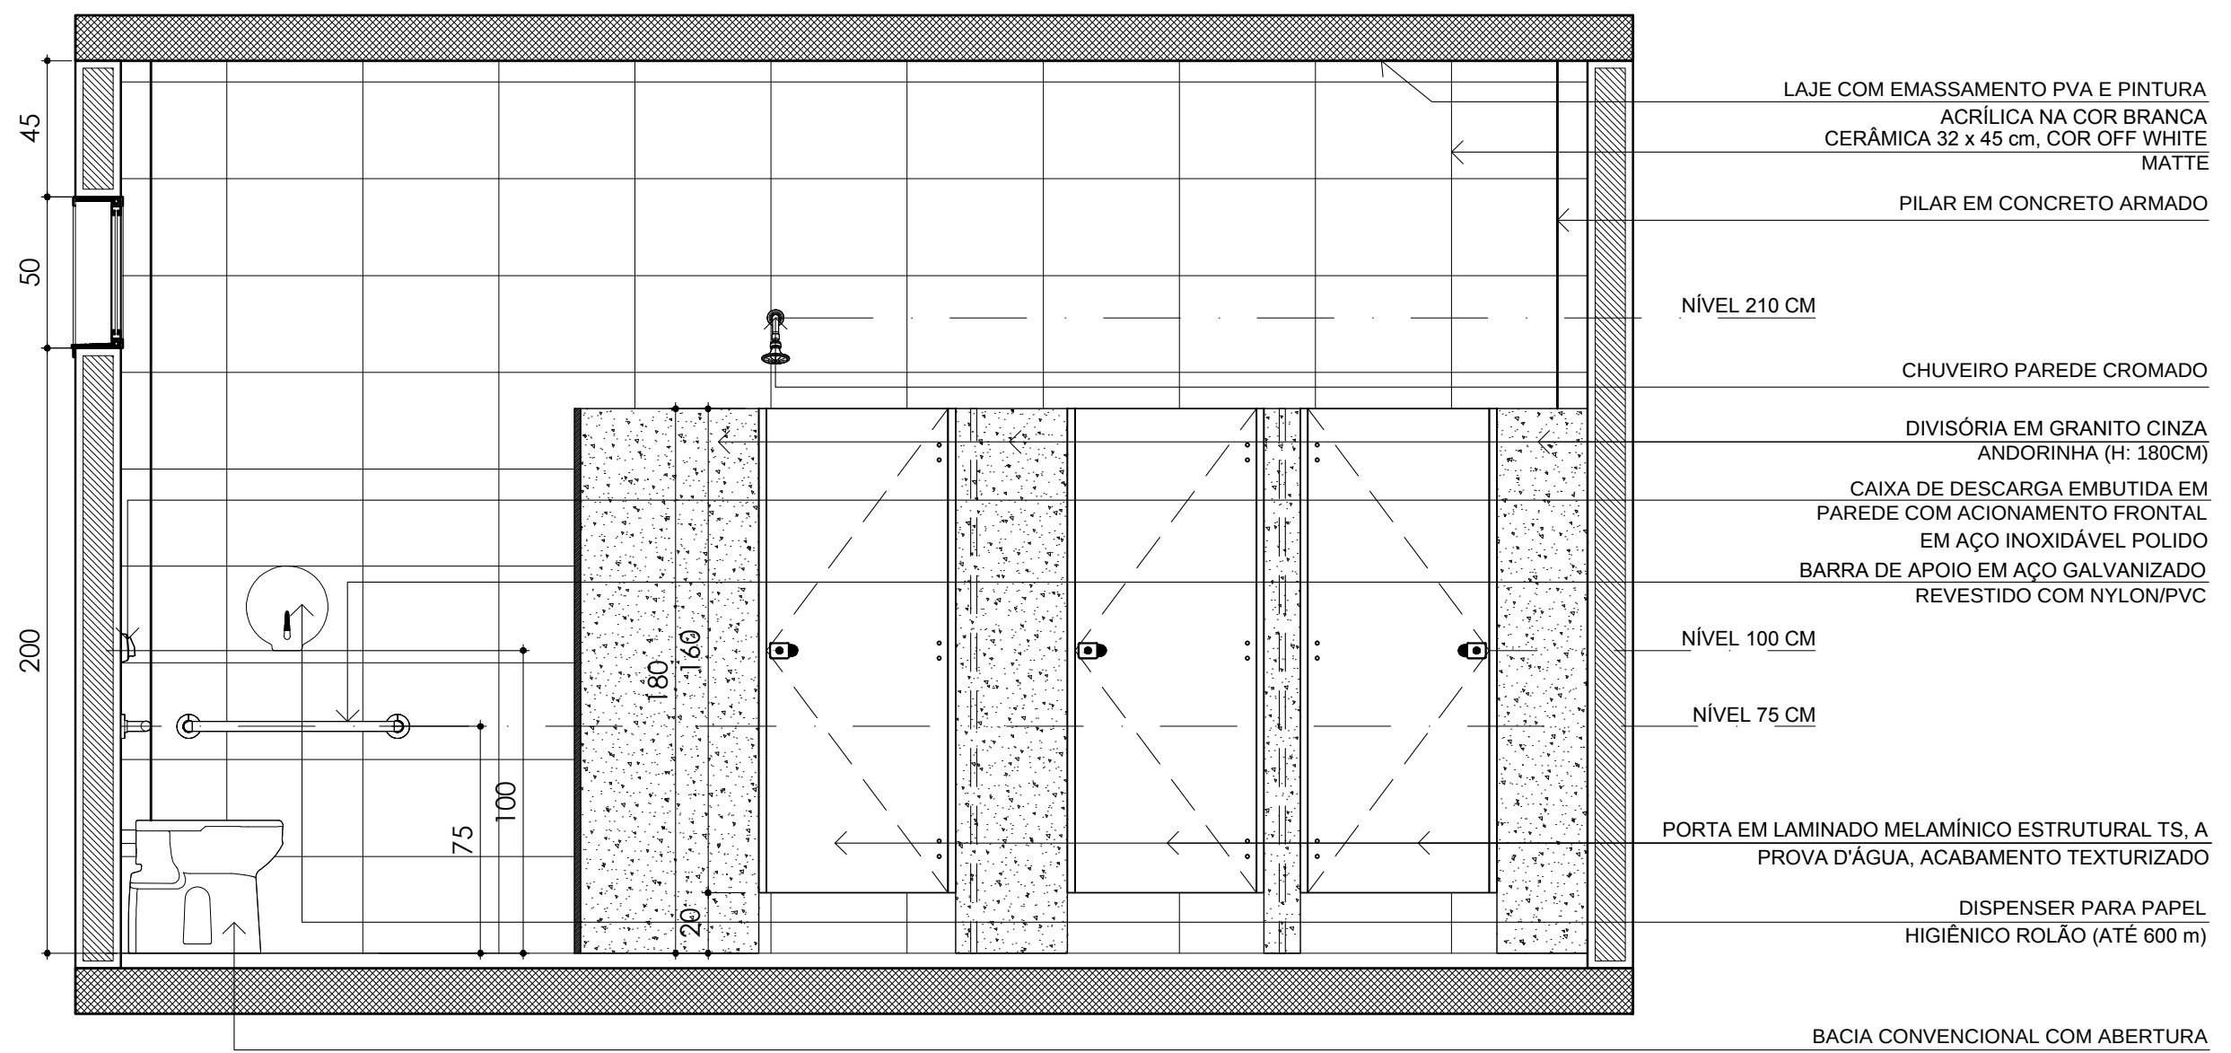
LAJE COM EMASSAMENTO PVA E PINTURA ACRÍLICA NA COR BRANCA
CERÂMICA 32 x 45 cm, COR OFF WHITE MATTE
PILAR EM CONCRETO ARMADO
NÍVEL 210 CM
CHUVEIRO PAREDE CROMADO
DIVISÓRIA EM GRANITO CINZA ANDORINHA (H: 180CM)
CAIXA DE DESCARGA EMBUTIDA EM PAREDE COM ACIONAMENTO FRONTAL EM AÇO INOXIDÁVEL POLIDO
BARRA DE APOIO EM AÇO GALVANIZADO REVESTIDO COM NYLON/PVC
NÍVEL 100 CM
NÍVEL 75 CM
PORTA EM LAMINADO MELAMÍNICO ESTRUTURAL TS, A PROVA D'ÁGUA, ACABAMENTO TEXTURIZADO
DISPENSER PARA PAPEL HIGIÊNICO ROLÃO (ATÉ 600 m)
BACIA CONVENCIONAL COM ABERTURA FRONTAL(BRANCO) + ASSENTO EM POLIÉSTER COM ABERTURA FRONTAL(BRANCO)
45
50
200
180
160
20
100
75

06 VISTA 04
ESC: 1 / 25

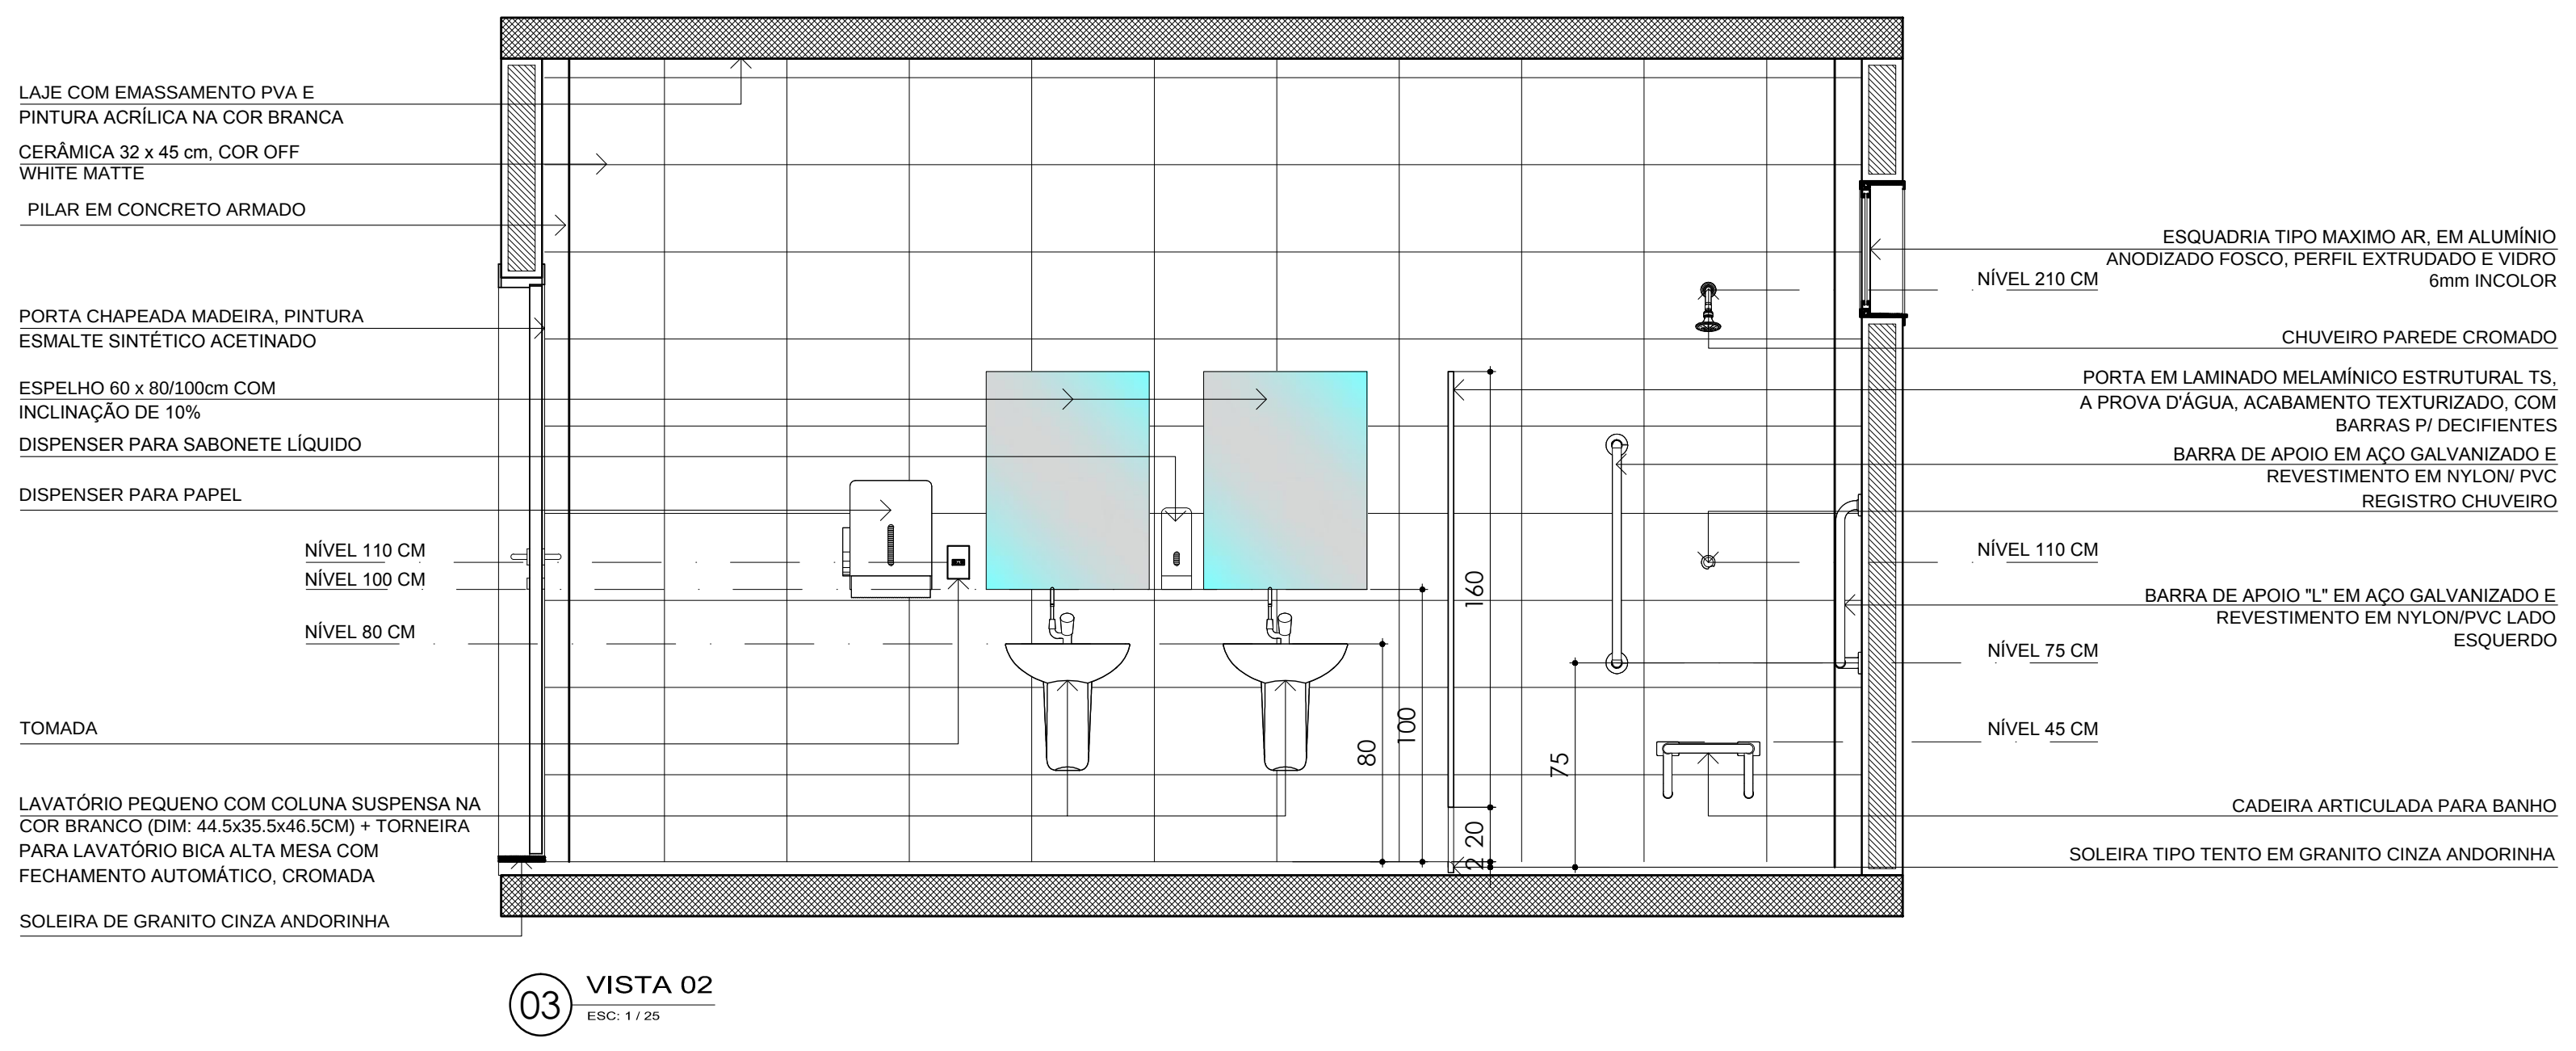
LAJE COM EMASSAMENTO PVA E PINTURA ACRÍLICA NA COR BRANCA
CERÂMICA 32 x 45 cm, COR OFF WHITE MATTE
PILAR EM CONCRETO ARMADO
PORTA CHAPEADA MADEIRA, PINTURA ESMALTE SINTÉTICO ACETINADO
ESPELHO 60 x 80/100cm COM INCLINAÇÃO DE 10%
DISPENSER PARA SABONETE LÍQUIDO
DISPENSER PARA PAPEL
NÍVEL 110 CM
NÍVEL 100 CM
NÍVEL 80 CM
TOMADA
LAVATÓRIO PEQUENO COM COLUNA SUSPENSA NA COR BRANCO (DIM: 44.5x35.5x46.5CM) + TORNEIRA PARA LAVATÓRIO BICA ALTA MESA COM FECHAMENTO AUTOMÁTICO, CROMADA
SOLEIRA DE GRANITO CINZA ANDORINHA
ESQUADRIA TIPO MAXIMO AR, EM ALUMÍNIO ANODIZADO FOSCO, PERFIL EXTRUDADO E VIDRO 6mm INCOLOR
NÍVEL 210 CM
CHUVEIRO PAREDE CROMADO
PORTA EM LAMINADO MELAMÍNICO ESTRUTURAL TS, A PROVA D'ÁGUA, ACABAMENTO TEXTURIZADO, COM BARRAS P/ DECIFIENTES
BARRA DE APOIO EM AÇO GALVANIZADO E REVESTIMENTO EM NYLON/ PVC
REGISTRO CHUVEIRO
NÍVEL 110 CM
BARRA DE APOIO "L" EM AÇO GALVANIZADO E REVESTIMENTO EM NYLON/PVC LADO ESQUERDO
NÍVEL 75 CM
NÍVEL 45 CM
CADEIRA ARTICULADA PARA BANHO
SOLEIRA TIPO TENTO EM GRANITO CINZA ANDORINHA
80
100
160
20
2
75

03 VISTA 02
ESC: 1 / 25

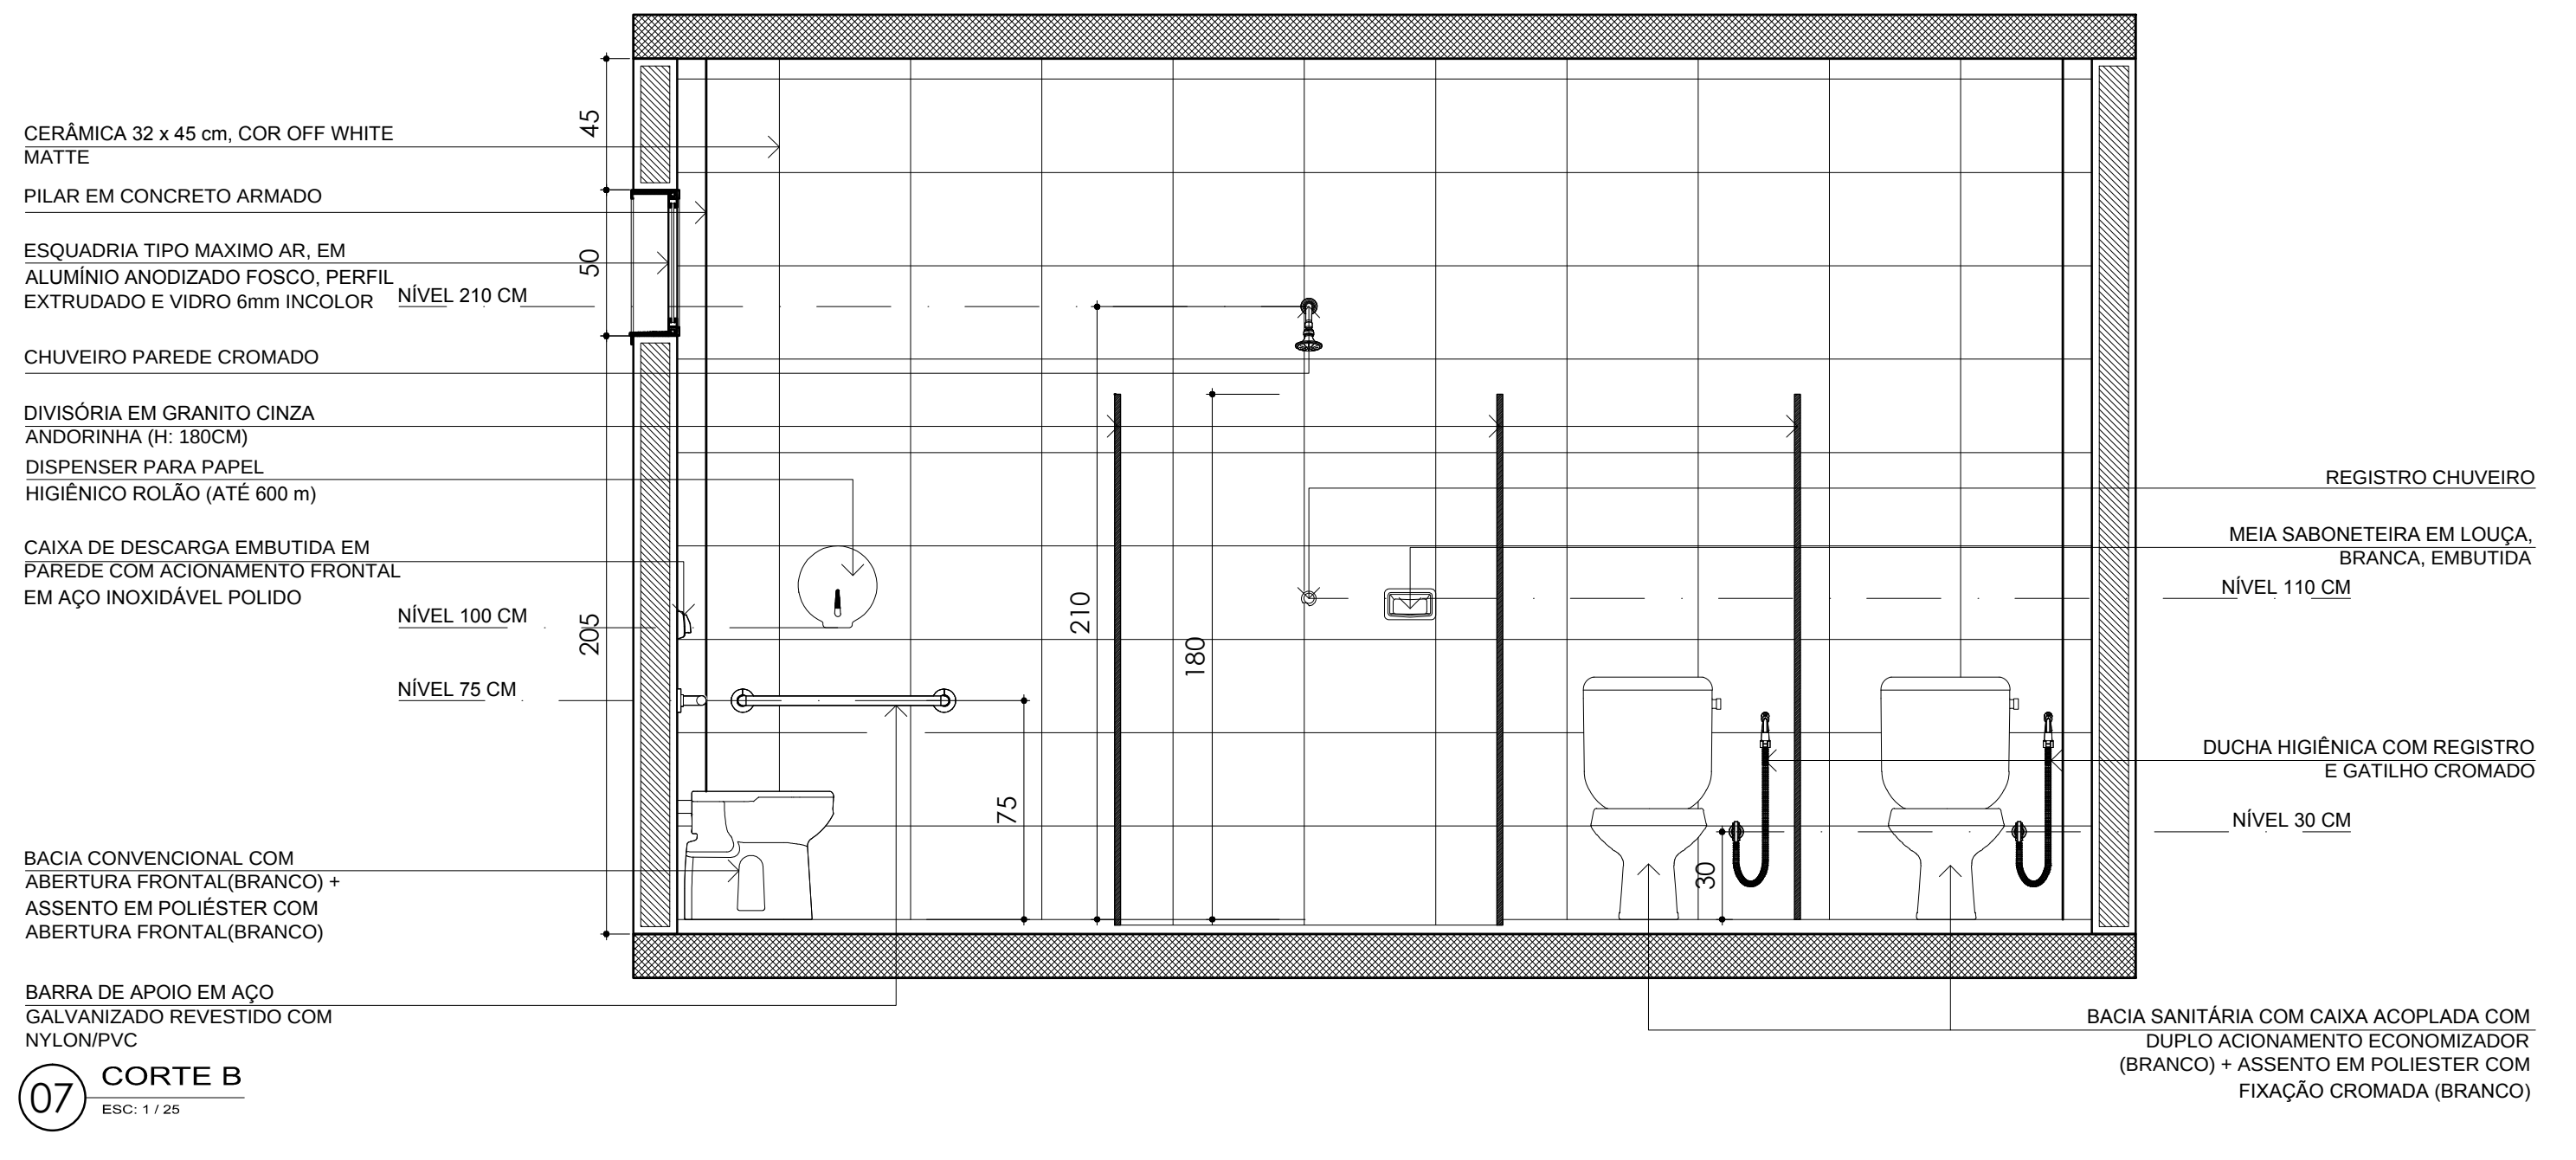
CERÂMICA 32 x 45 cm, COR OFF WHITE MATTE
PILAR EM CONCRETO ARMADO
ESQUADRIA TIPO MAXIMO AR, EM ALUMÍNIO ANODIZADO FOSCO, PERFIL EXTRUDADO E VIDRO 6mm INCOLOR
NÍVEL 210 CM
CHUVEIRO PAREDE CROMADO
DIVISÓRIA EM GRANITO CINZA ANDORINHA (H: 180CM)
DISPENSER PARA PAPEL HIGIÊNICO ROLÃO (ATÉ 600 m)
CAIXA DE DESCARGA EMBUTIDA EM PAREDE COM ACIONAMENTO FRONTAL EM AÇO INOXIDÁVEL POLIDO
NÍVEL 100 CM
NÍVEL 75 CM
BACIA CONVENCIONAL COM ABERTURA FRONTAL(BRANCO) + ASSENTO EM POLIÉSTER COM ABERTURA FRONTAL(BRANCO)
BARRA DE APOIO EM AÇO GALVANIZADO REVESTIDO COM NYLON/PVC
REGISTRO CHUVEIRO
MEIA SABONETEIRA EM LOUÇA, BRANCA, EMBUTIDA
NÍVEL 110 CM
DUCHA HIGIÊNICA COM REGISTRO E GATILHO CROMADO
NÍVEL 30 CM
BACIA SANITÁRIA COM CAIXA ACOPLADA COM DUPLO ACIONAMENTO ECONOMIZADOR (BRANCO) + ASSENTO EM POLIESTER COM FIXAÇÃO CROMADA (BRANCO)
45
50
205
210
180
75
30

07 CORTE B
ESC: 1 / 25

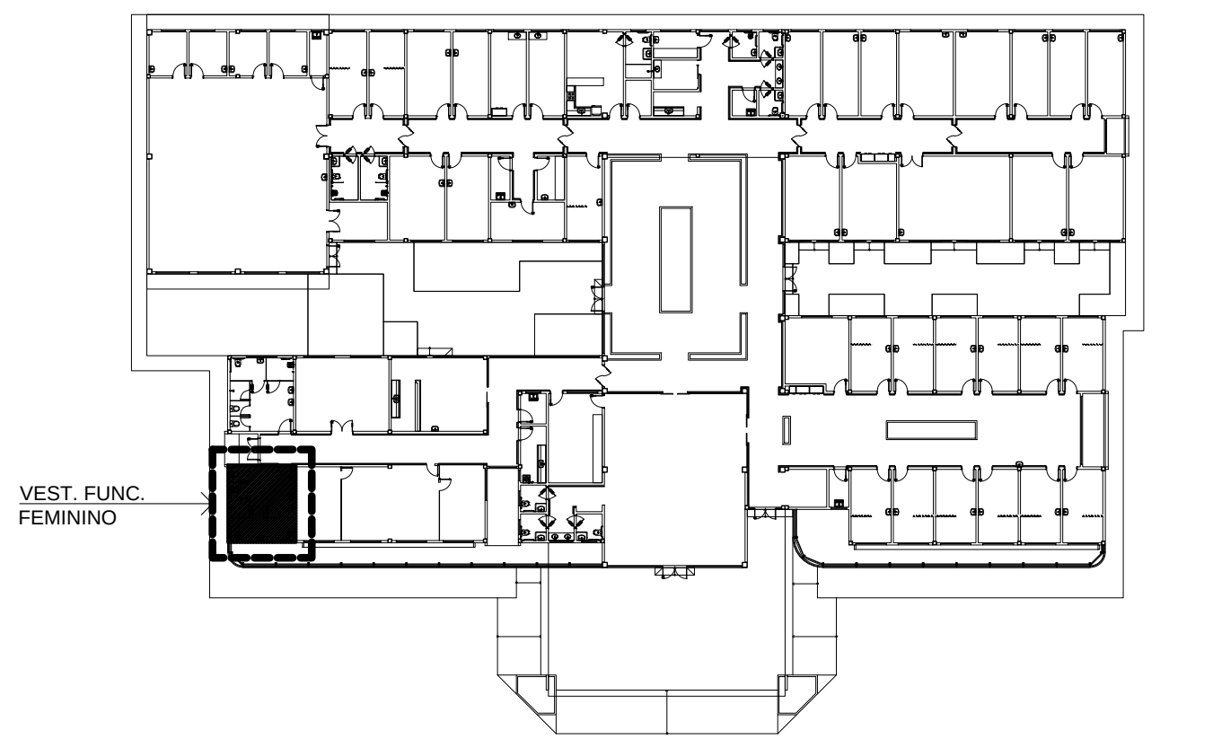
VEST. FUNC. FEMININO

08 MAPA DE LOCALIZAÇÃO
S/ ESCALA

NOTA : PARA DETALHES VER PRANCHA
A08 - ILUMINAÇÃO
A09 - PAGINAÇÃO E TIPOS DE PISO
A12 - DETALHES CONSTRUTIVOS DE ARQUITETURA
A18 - DIVISÓRIA EM GRANITO
A19 E A20 - ESQUADRIAS

APROVAÇÃO :

Ministério da
Saúde

PROPRIETÁRIO :
RESPONSÁVEL TÉCNICO :
AUTORES : TMR
THOMÉ DE M. RAPOSO JR.
MICHELLE GAVANSKI

AUTORES DO PROJETO DE ARQUITETURA:
RRT CAU N°: 1769902

THOMÉ DE MEDEIROS RAPOSO - ARQUITETO CAU A14322-7
email: arquitetothome@gmail.com
MICHELLE GAVANSKI - ARQUITETA CAU A59322-2
email: arq.migavanski@gmail.com

DIREITOS AUTORAIS RESERVADOS - LEI 9610/99

PROPRIETÁRIO	
OBRA	CER IV (INTELECTUAL+FÍSICO+VISUAL+AUDITIVO)
PROJETO	ARQUITETURA
TÍTULO	DET. A.MOLHADA - SNT/VEST. FUNC. FEM.
ENDEREÇO	
ETAPA	PROJETO EXECUTIVO
FORMATO	A0
Nº PRANCHAS	39
PRANCHA	A 34

DATA	ESCALA	DESENHO	COORDENADOR(A)	REVISÃO
NOV. 2013	1 / 25	MG	TMR	01

TECPRO
Projetos e Construções Ltda.
End.: Av. Tancredo Neves, 423,
Sala 07, Cond. Koppenhagen, Pq. 10
Fone/Fax: (92) 3642-5881
e-mail: tecpro@tecproconstrucoes.com.br